
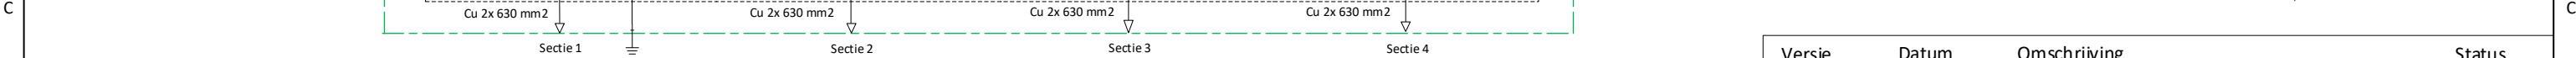


8	7	6	5	4	3	2	1
---	---	---	---	---	---	---	---

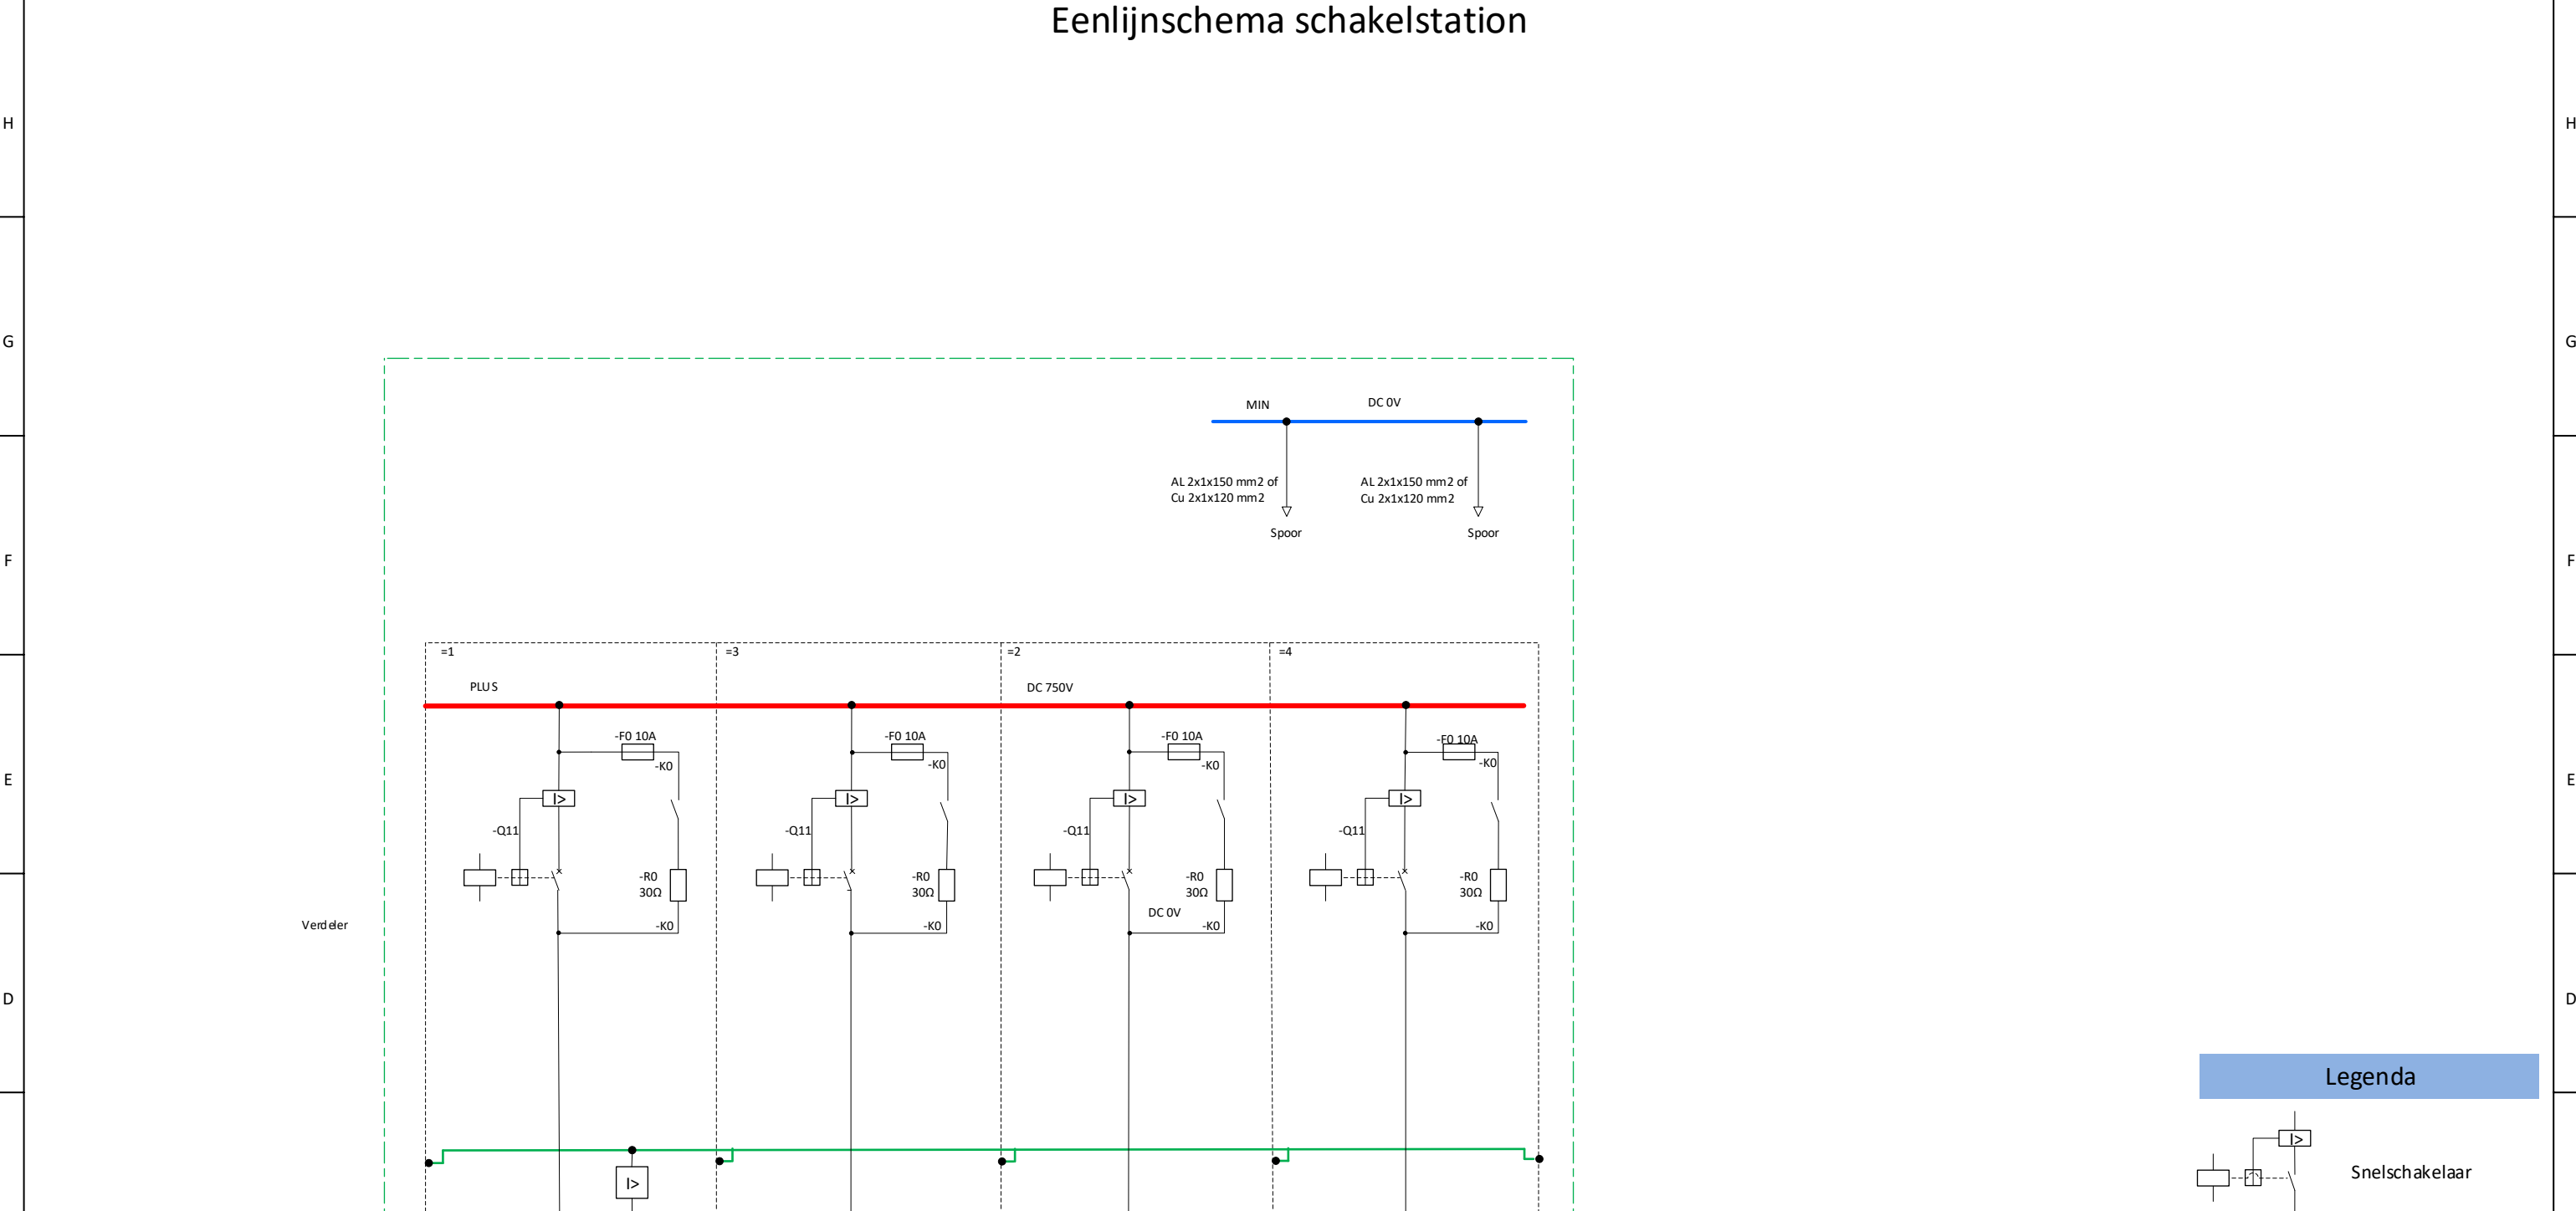

		Versie	Datum	Omschrijving	Status
B		0.0.1.0	14-4-2021	Eerste versie schakelstation	Concept
		1.0.0.0	19-4-2021	Opmerkingen Will de Jager verwerkt	Definitief
		1.0.1.0	20-4-2021	Aanpassing specs retourleiding	Definitief
		1.0.2.0	21-4-2021	Tekstuele aanpassing	Definitief
A		JOIN nr:	CEB/OVG/25947		Auteur: Roger Dancy (MET)
		Doc. nr:			
		Onderwerp:	Eenlijnschema schakelstation		