
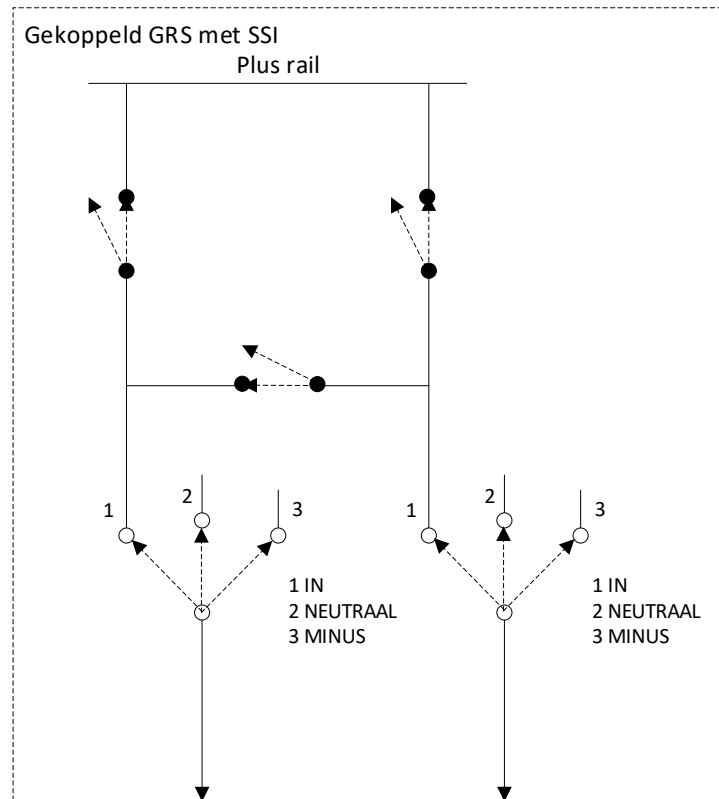


Inschakelen langkoppelschakelaar GRS met SSI en gekoppeld GRS met SSI

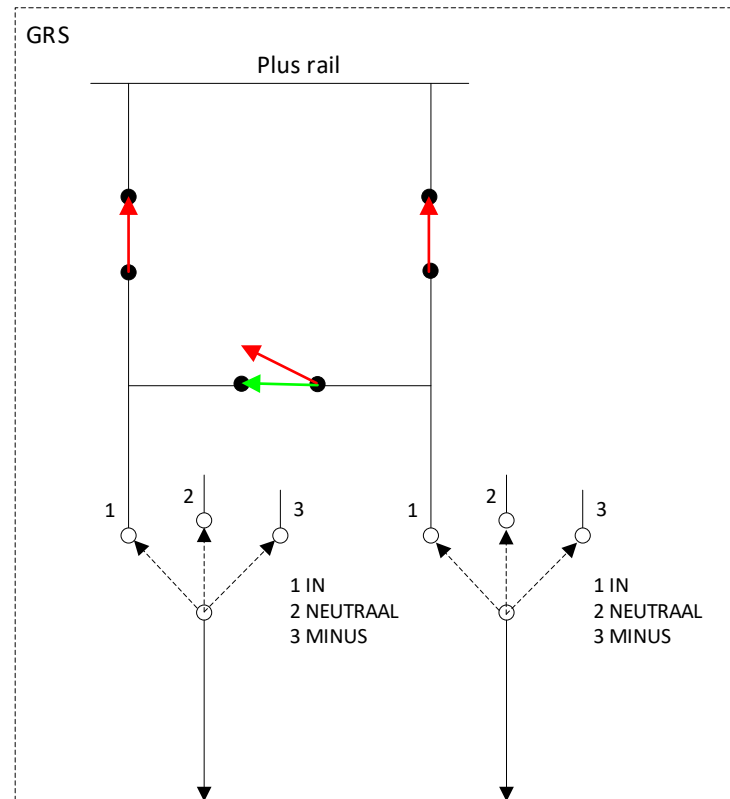

3e rail sectie

3e rail sectie



3e rail sectie

Schakelaar symbolen

- Toestand pre-conditie
- Multi valide pre-conditie toestanden
- Toestand schakelaar post-conditie
- Toestand ongewijzigd
- Multi valide toestanden

Versie	Datum	Omschrijving	Status
0.0.1.0	5-5-2021	Eerste concept versie typen schema's	Concept
0.1.0.0	6-5-2021	Schakeltoestanden GRS – GRS met SSI uitgewerkt	Concept
0.2.0.0	6-5-2021	Alle schakeltoestanden opgenomen	Concept
0.3.0.0	6-5-2021	Commentaar versie 0.1.0.0 verwerkt	Concept
0.4.0.0	7-5-2021	Correcties op versie 0.3.0.0 verwerkt	Definitief
JOIN nr:	CEB\OVG\26115		Auteur: Roger Dancy (MET)
Doc. nr:			
Onderwerp:	Conditie inschakelen langkoppelschakelaar met gekoppeld GRS met Sectieschakel-installatie		

Uitschakelen langkoppelschakelaar GRS met SSI en gekoppeld GRS met SSI

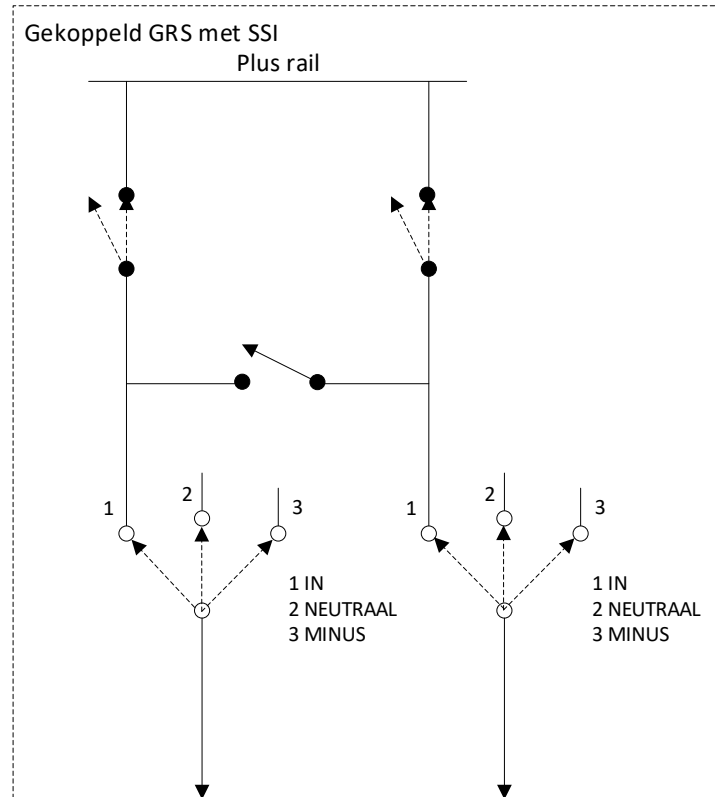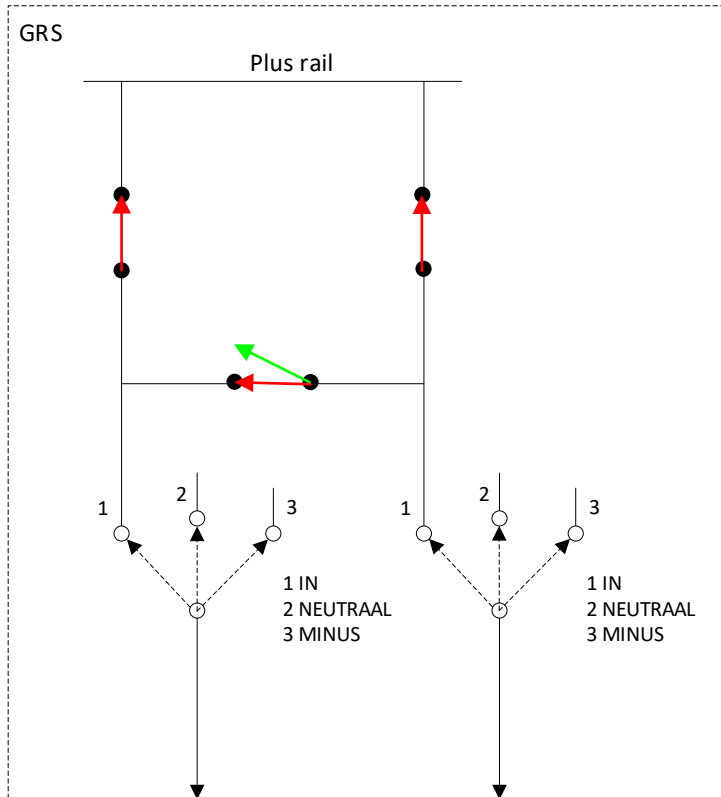

3e rail sectie

3e rail sectie



3e rail sectie

Schakelaar symbolen

- Toestand pre-conditie
- Multi valide pre-conditie toestanden
- Toestand schakelaar post-conditie
- Toestand ongewijzigd
- Multi valide toestanden

Versie	Datum	Omschrijving	Status
0.0.1.0	5-5-2021	Eerste concept versie typen schema's	Concept
0.1.0.0	6-5-2021	Schakeltoestanden GRS – GRS met SSI uitgewerkt	Concept
0.2.0.0	6-5-2021	Alle schakeltoestanden opgenomen	Concept
0.3.0.0	6-5-2021	Commentaar versie 0.1.0.0 verwerkt	Concept
0.4.0.0	7-5-2021	Correcties op versie 0.3.0.0 verwerkt	Definitief
JOIN nr:	CEB\OVG\26115		Auteur: Roger Dancy (MET)
Doc. nr:			
Onderwerp:	Conditie uitschakelen langkoppelschakelaar met gekoppeld GRS met Sectieschakelinstallatie		

Schakelen 3-standenscheider NEUTRAAL naar IN GRS met SSI en gekoppeld GRS met SSI

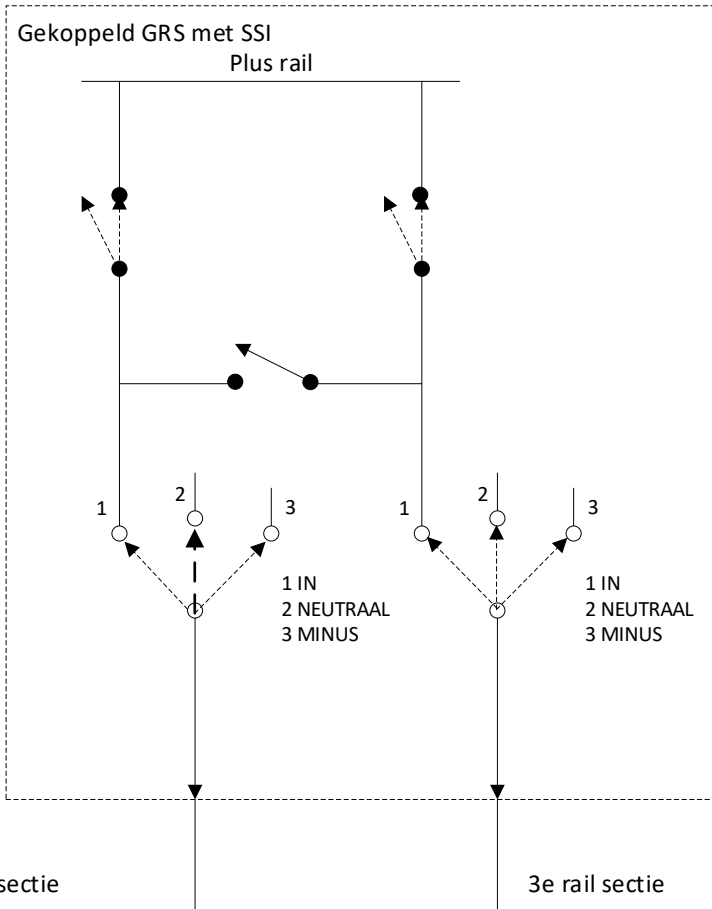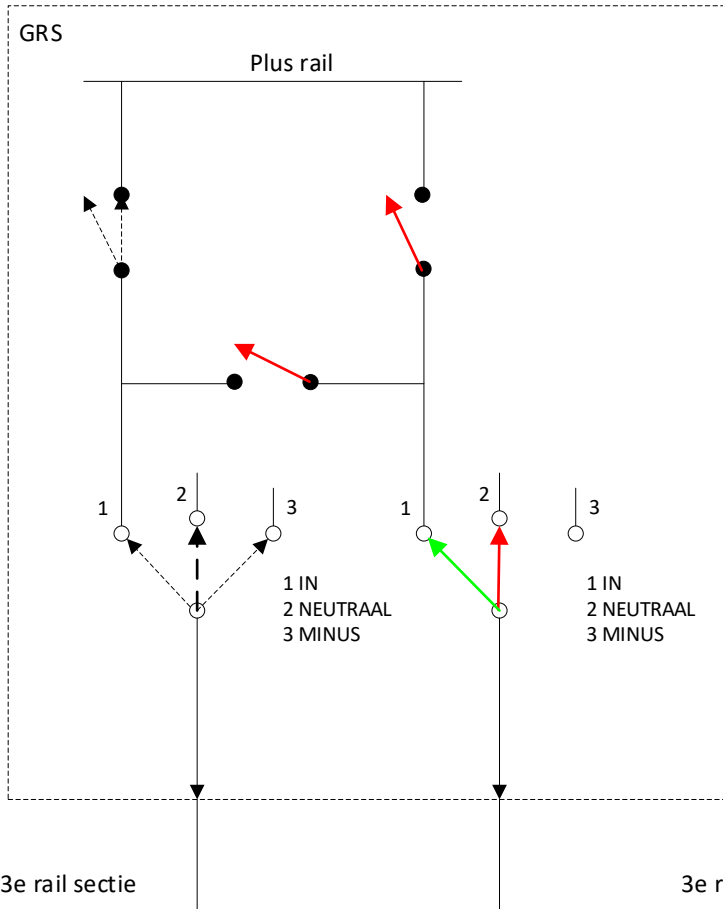

Schakelaar symbolen


- Toestand pre-conditie
- Multi valide pre-conditie toestanden
- Toestand schakelaar post-conditie
- Toestand ongewijzigd
- Multi valide toestanden

Versie	Datum	Omschrijving	Status	
0.0.1.0	5-5-2021	Eerste concept versie typen schema's	Concept Concept Concept Concept Definitief	
0.1.0.0	6-5-2021	Schakeltoestanden GRS – GRS met SSI uitgewerkt		
0.2.0.0	6-5-2021	Alle schakeltoestanden opgenomen		
0.3.0.0	6-5-2021	Commentaar versie 0.1.0.0 verwerkt		
0.4.0.0	7-5-2021	Correcties op versie 0.3.0.0 verwerkt		
JOIN nr:	CEB\OVG\26115		Auteur:	Roger Dancy (MET)
Doc. nr:				
Onderwerp:	Conditie schakelen 3-standenscheider NEUTRAAL naar IN met gekoppeld GRS met Sectieschakel-installatie			

Schakelen 3-standenscheider NEUTRAAL naar MINUS GRS met SSI en gekoppeld GRS met SSI


GRS

Plus rail

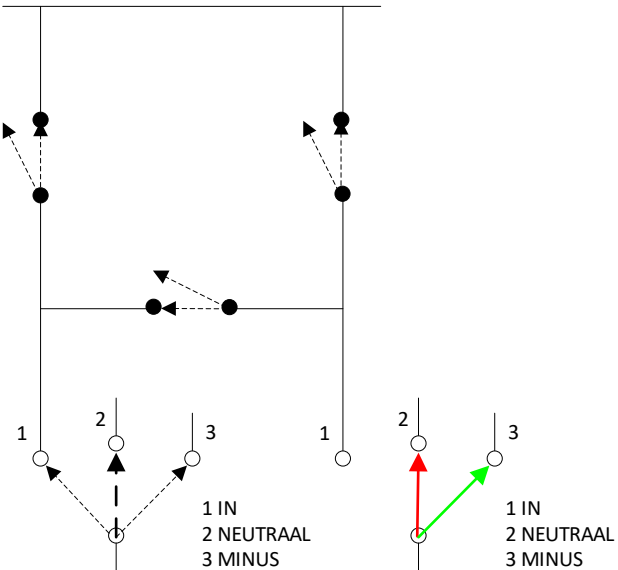

Gekoppeld GRS met SSI

Plus rail


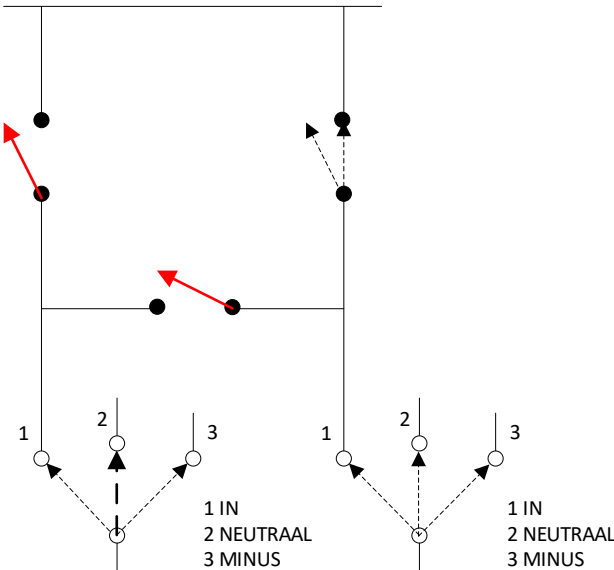


Schakelaar symbolen

- ← Toestand pre-conditie
- - - Multi valide pre-conditie toestanden
- ← Toestand schakelaar post-conditie
- ← Toestand ongewijzigd
- - - Multi valide toestanden

Versie	Datum	Omschrijving	Status
0.0.1.0	5-5-2021	Eerste concept versie typen schema's	Concept
0.1.0.0	6-5-2021	Schakeltoestanden GRS – GRS met SSI uitgewerkt	Concept
0.2.0.0	6-5-2021	Alle schakeltoestanden opgenomen	Concept
0.3.0.0	6-5-2021	Commentaar versie 0.1.0.0 verwerkt	Concept
0.4.0.0	7-5-2021	Correcties op versie 0.3.0.0 verwerkt	Definitief
JOIN nr:	CEB\OVG\26115		Auteur: Roger Dancy (MET)
Doc. nr:			
Onderwerp:	Conditie schakelen 3-standenscheider NEUTRAAL naar MINUS met gekoppeld GRS met Sectieschakel-installatie		

Schakelen 3-standenscheider IN naar NEUTRAAL GRS met SSI en gekoppeld GRS met SSI

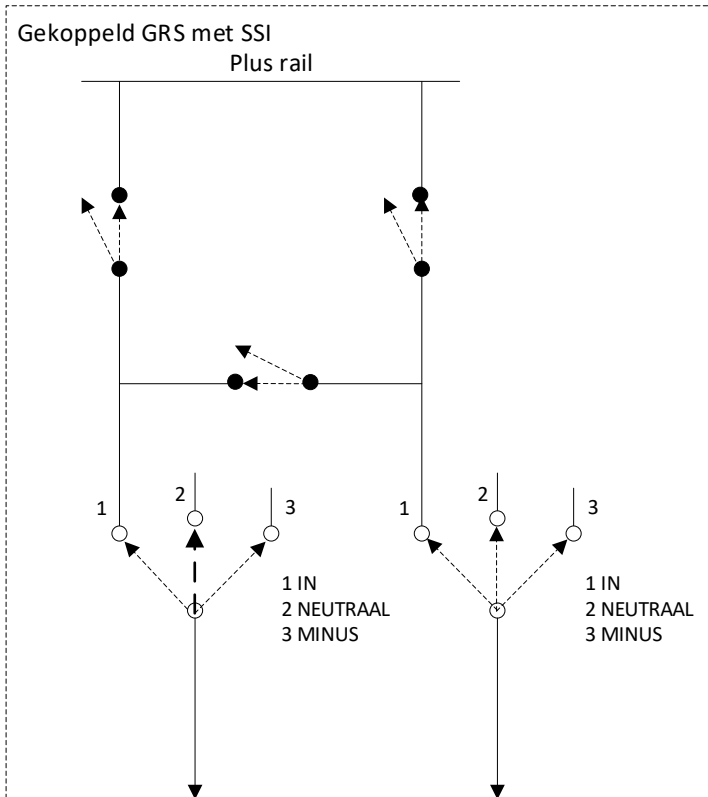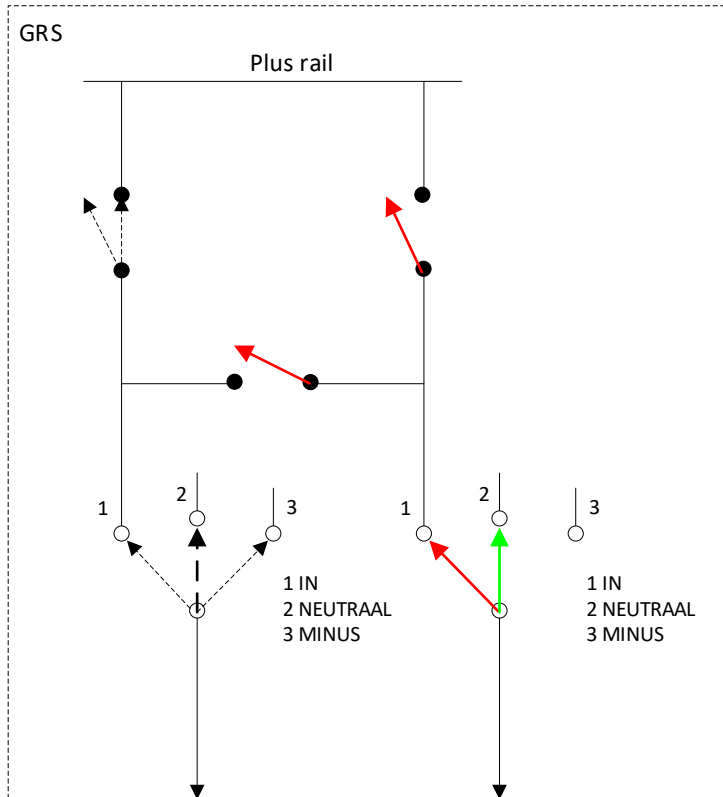

3e rail sectie

3e rail sectie



3e rail sectie

Schakelaar symbolen

- ← Toestand pre-conditie
- - - Multi valide pre-conditie toestanden
- ← Toestand schakelaar post-conditie
- ← Toestand ongewijzigd
- - - Multi valide toestanden

Versie	Datum	Omschrijving	Status	
0.0.1.0	5-5-2021	Eerste concept versie typen schema's	Concept Concept Concept Concept Definitief	
0.1.0.0	6-5-2021	Schakeltoestanden GRS – GRS met SSI uitgewerkt		
0.2.0.0	6-5-2021	Alle schakeltoestanden opgenomen		
0.3.0.0	6-5-2021	Commentaar versie 0.1.0.0 verwerkt		
0.4.0.0	7-5-2021	Correcties op versie 0.3.0.0 verwerkt		
JOIN nr:	CEB\OVG\26115		Auteur:	Roger Dancy (MET)
Doc. nr:				
Onderwerp:	Conditie schakelen 3-standenscheider IN naar NEUTRAAL met gekoppeld GRS met Sectieschakel-installatie			

Schakelen 3-standenscheider MINUS naar NEUTRAAL GRS met SSI en gekoppeld GRS met SSI

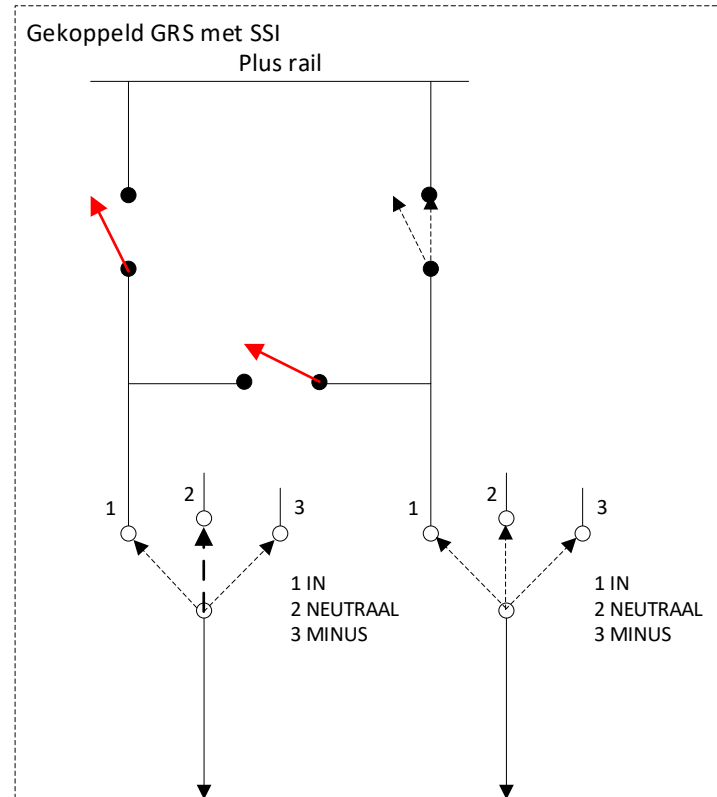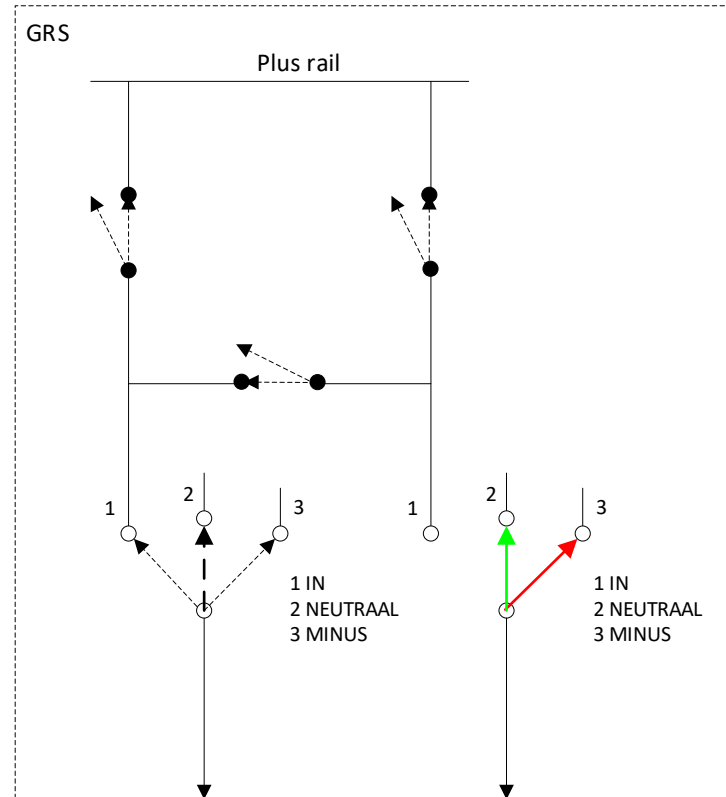

3e rail sectie

3e rail sectie

3e rail sectie

Schakelaar symbolen


- ← Toestand pre-conditie
- - - Multi valide pre-conditie toestanden
- ← Toestand schakelaar post-conditie
- ← Toestand ongewijzigd
- - - Multi valide toestanden

Versie	Datum	Omschrijving	Status	
0.0.1.0	5-5-2021	Eerste concept versie typen schema's	Concept Concept Concept Concept Definitief	
0.1.0.0	6-5-2021	Schakeltoestanden GRS – GRS met SSI uitgewerkt		
0.2.0.0	6-5-2021	Alle schakeltoestanden opgenomen		
0.3.0.0	6-5-2021	Commentaar versie 0.1.0.0 verwerkt		
0.4.0.0	7-5-2021	Correcties op versie 0.3.0.0 verwerkt		
JOIN nr:	CEB\OVG\26115		Auteur:	Roger Dancy (MET)
Doc. nr:				
Onderwerp:	Conditie schakelen 3-standenscheider MINUS naar NEUTRAAL met gekoppeld GRS met Sectieschakel-installatie			

H


A

A	B	C	D	E	F	G	H
---	---	---	---	---	---	---	---

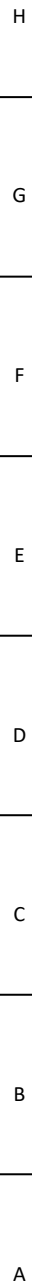


A

Schakelen 3-standenscheider NEUTRAAL naar IN met gekoppeld GRS met SSI en gekoppeld schakelstation

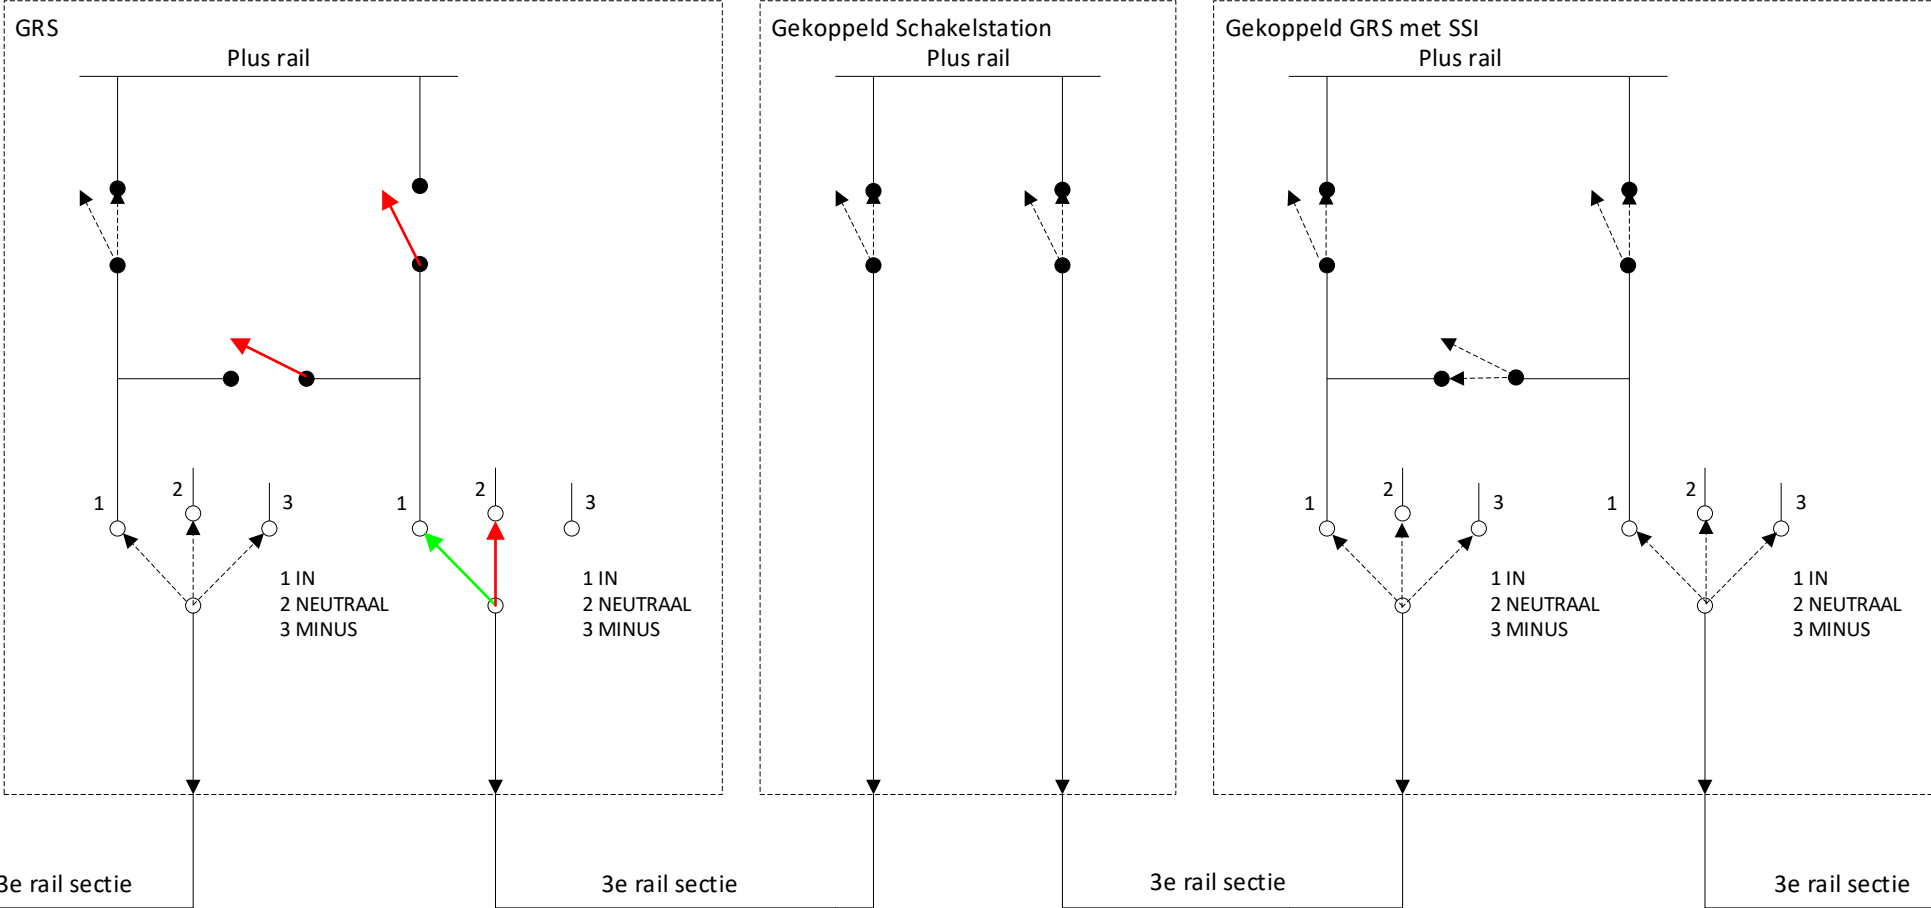




Versie	Datum	Omschrijving	Status	
0.0.1.0	5-5-2021	Eerste concept versie typen schema's	Concept Concept Concept Concept Definitief	
0.1.0.0	6-5-2021	Schakeltoestanden GRS – GRS met SSI uitgewerkt		
0.2.0.0	6-5-2021	Alle schakeltoestanden opgenomen		
0.3.0.0	6-5-2021	Commentaar versie 0.1.0.0 verwerkt		
0.4.0.0	7-5-2021	Correcties op versie 0.3.0.0 verwerkt		
JOIN nr:	CEB\OVG\26115		Auteur:	Roger Dancy (MET)
Doc. nr:				
Onderwerp:	Conditie schakelen 3-standenscheider NEUTRAAL naar IN met gekoppeld schakelstation			

Schakelen 3-standenscheider NEUTRAAL naar MINUS met gekoppeld GRS met SSI en gekoppeld schakelstation

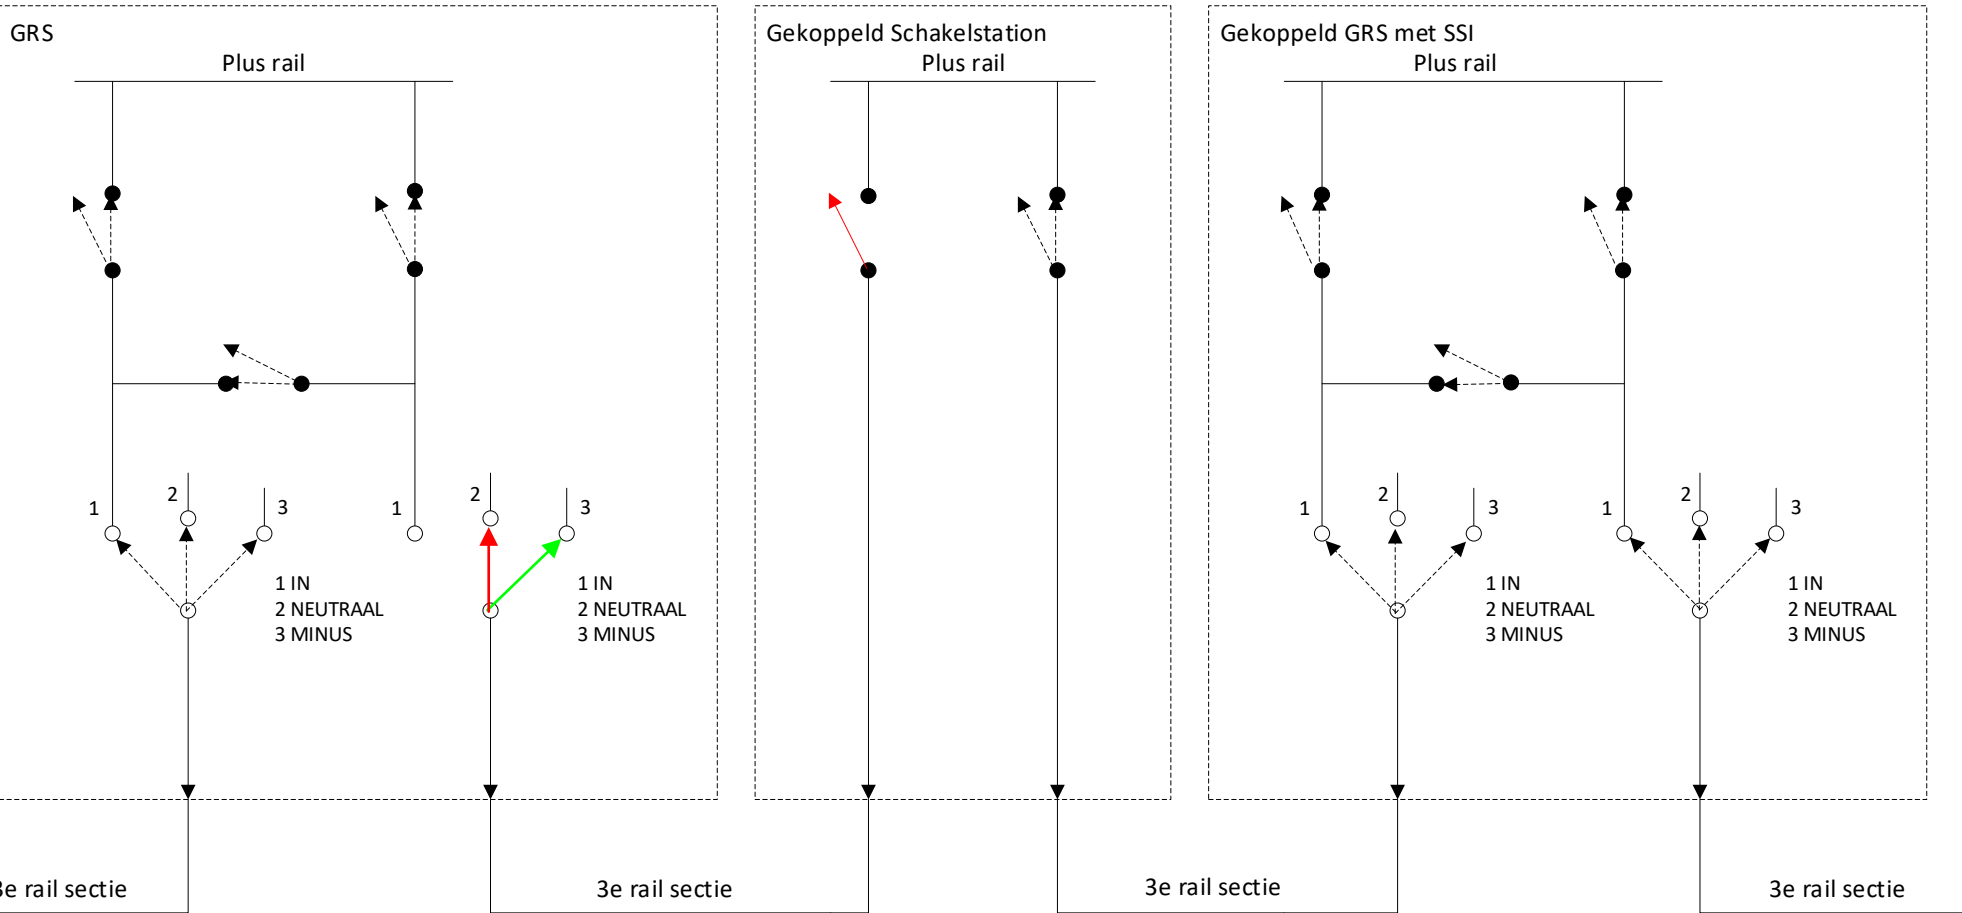


Versie	Datum	Omschrijving	Status	
0.0.1.0	5-5-2021	Eerste concept versie typen schema's	Concept Concept Concept Concept Definitief	
0.1.0.0	6-5-2021	Schakeltoestanden GRS – GRS met SSI uitgewerkt		
0.2.0.0	6-5-2021	Alle schakeltoestanden opgenomen		
0.3.0.0	6-5-2021	Commentaar versie 0.1.0.0 verwerkt		
0.4.0.0	7-5-2021	Correcties op versie 0.3.0.0 verwerkt		
JOIN nr:	CEB\OVG\26115		Auteur:	Roger Dancy (MET)
Doc. nr:				
Onderwerp:	Conditie schakelen 3-standenscheider NEUTRAAL naar MINUS met gekoppeld schakelstation			

Schakelen 3-standenscheider IN naar NEUTRAAL met gekoppeld GRS met SSI en gekoppeld schakelstation

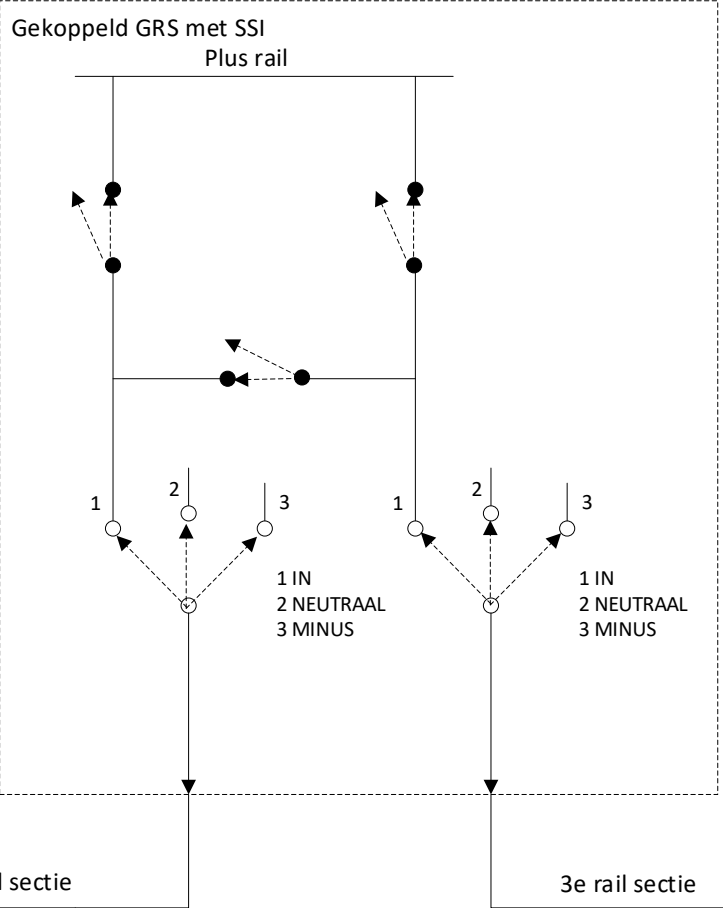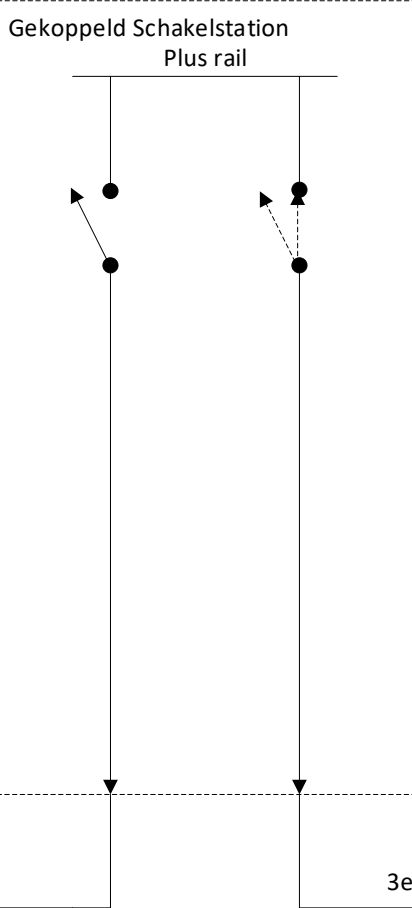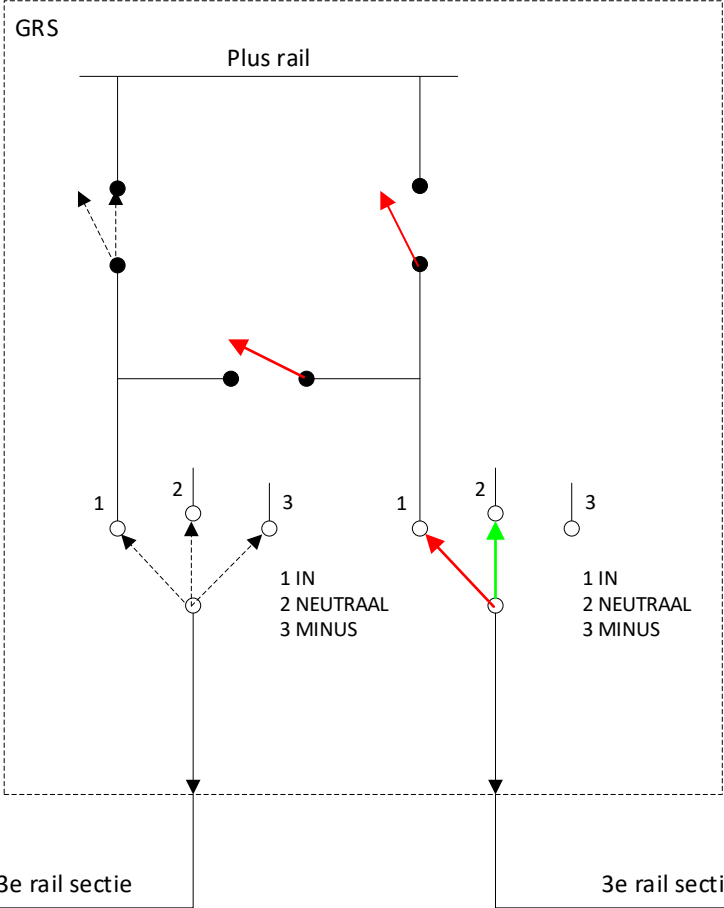


Versie	Datum	Omschrijving	Status	
0.0.1.0	5-5-2021	Eerste concept versie typen schema's	Concept Concept Concept Concept Definitief	
0.1.0.0	6-5-2021	Schakeltoestanden GRS – GRS met SSI uitgewerkt		
0.2.0.0	6-5-2021	Alle schakeltoestanden opgenomen		
0.3.0.0	6-5-2021	Commentaar versie 0.1.0.0 verwerkt		
0.4.0.0	7-5-2021	Correcties op versie 0.3.0.0 verwerkt		
JOIN nr:	CEB\OVG\26115		Auteur:	Roger Dancy (MET)
Doc. nr:				
Onderwerp:	Condities schakelen 3-standenscheider IN naar NEUTRAAL met gekoppeld schakelstation			



Schakelen 3-standenscheider MINUS naar NEUTRAAL met gekoppeld GRS met SSI en gekoppeld schakelstation

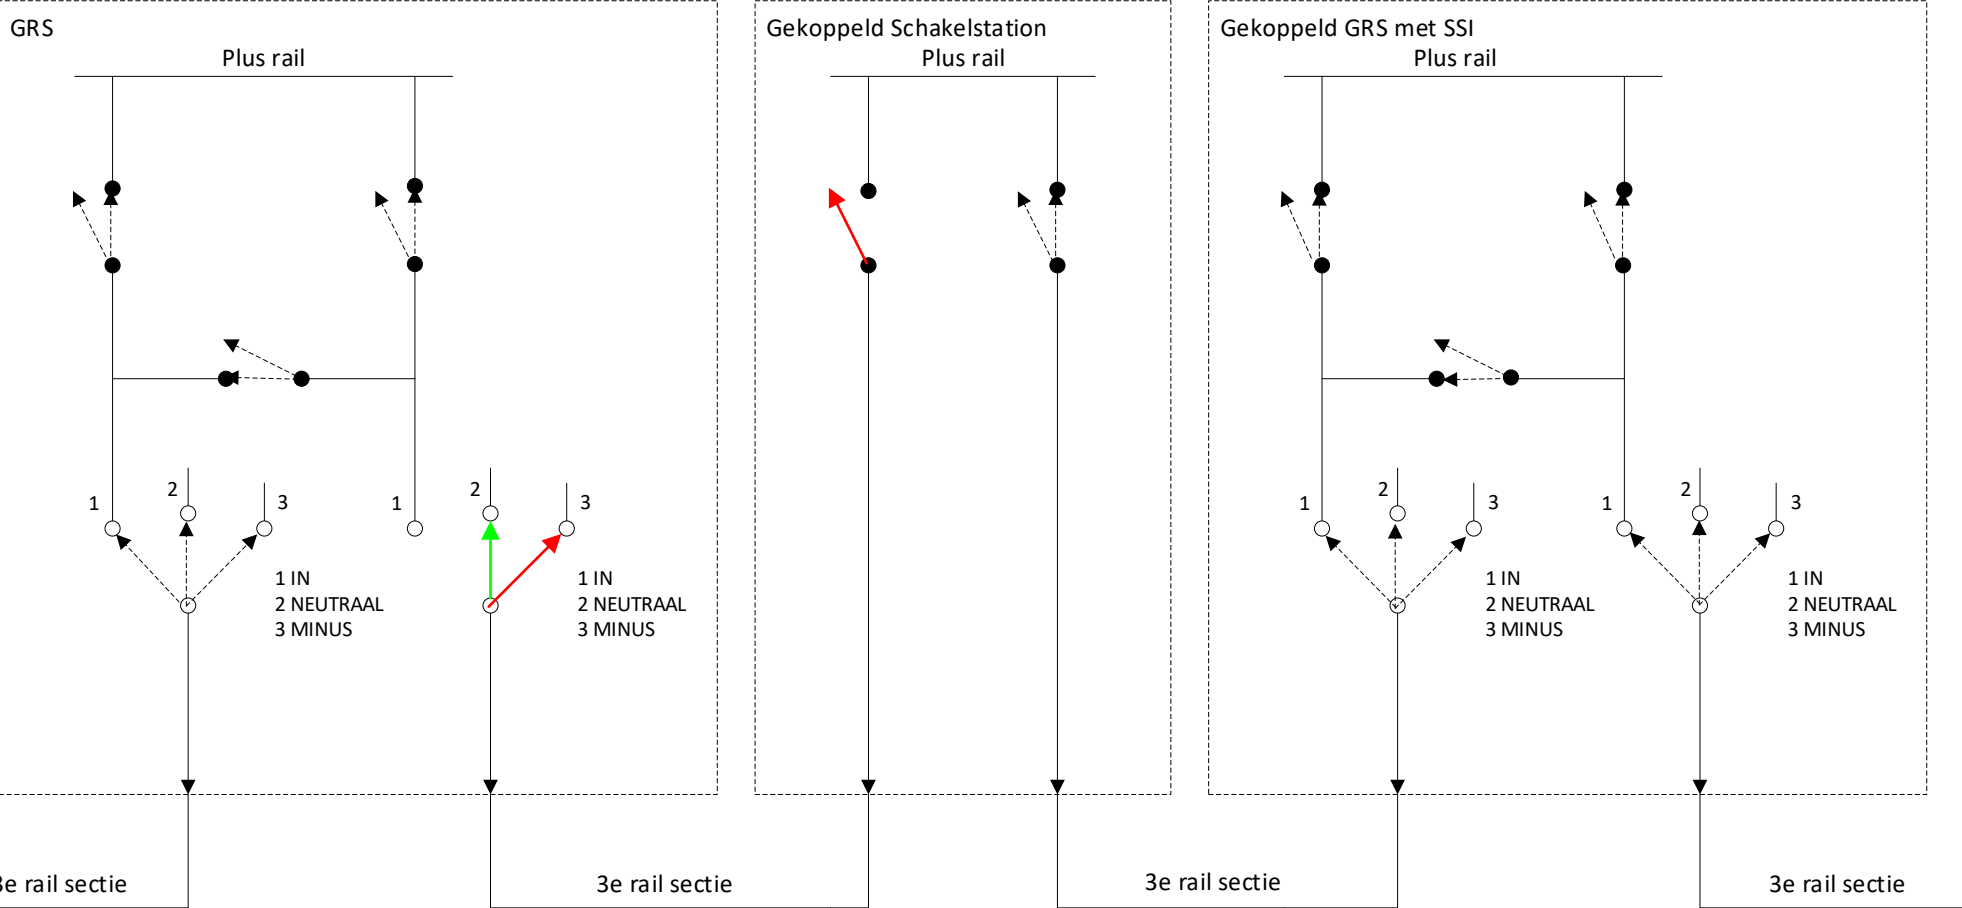

Versie	Datum	Omschrijving	Status	
0.0.1.0	5-5-2021	Eerste concept versie typen schema's	Concept Concept Concept Concept Definitief	
0.1.0.0	6-5-2021	Schakeltoestanden GRS – GRS met SSI uitgewerkt		
0.2.0.0	6-5-2021	Alle schakeltoestanden opgenomen		
0.3.0.0	6-5-2021	Commentaar versie 0.1.0.0 verwerkt		
0.4.0.0	7-5-2021	Correcties op versie 0.3.0.0 verwerkt		
JOIN nr:	CEB\OVG\26115		Auteur:	Roger Dancy (MET)
Doc. nr:				
Onderwerp:	Condities schakelen 3-standenscheider MINUS naar NEUTRAAL met gekoppeld schakelstation			

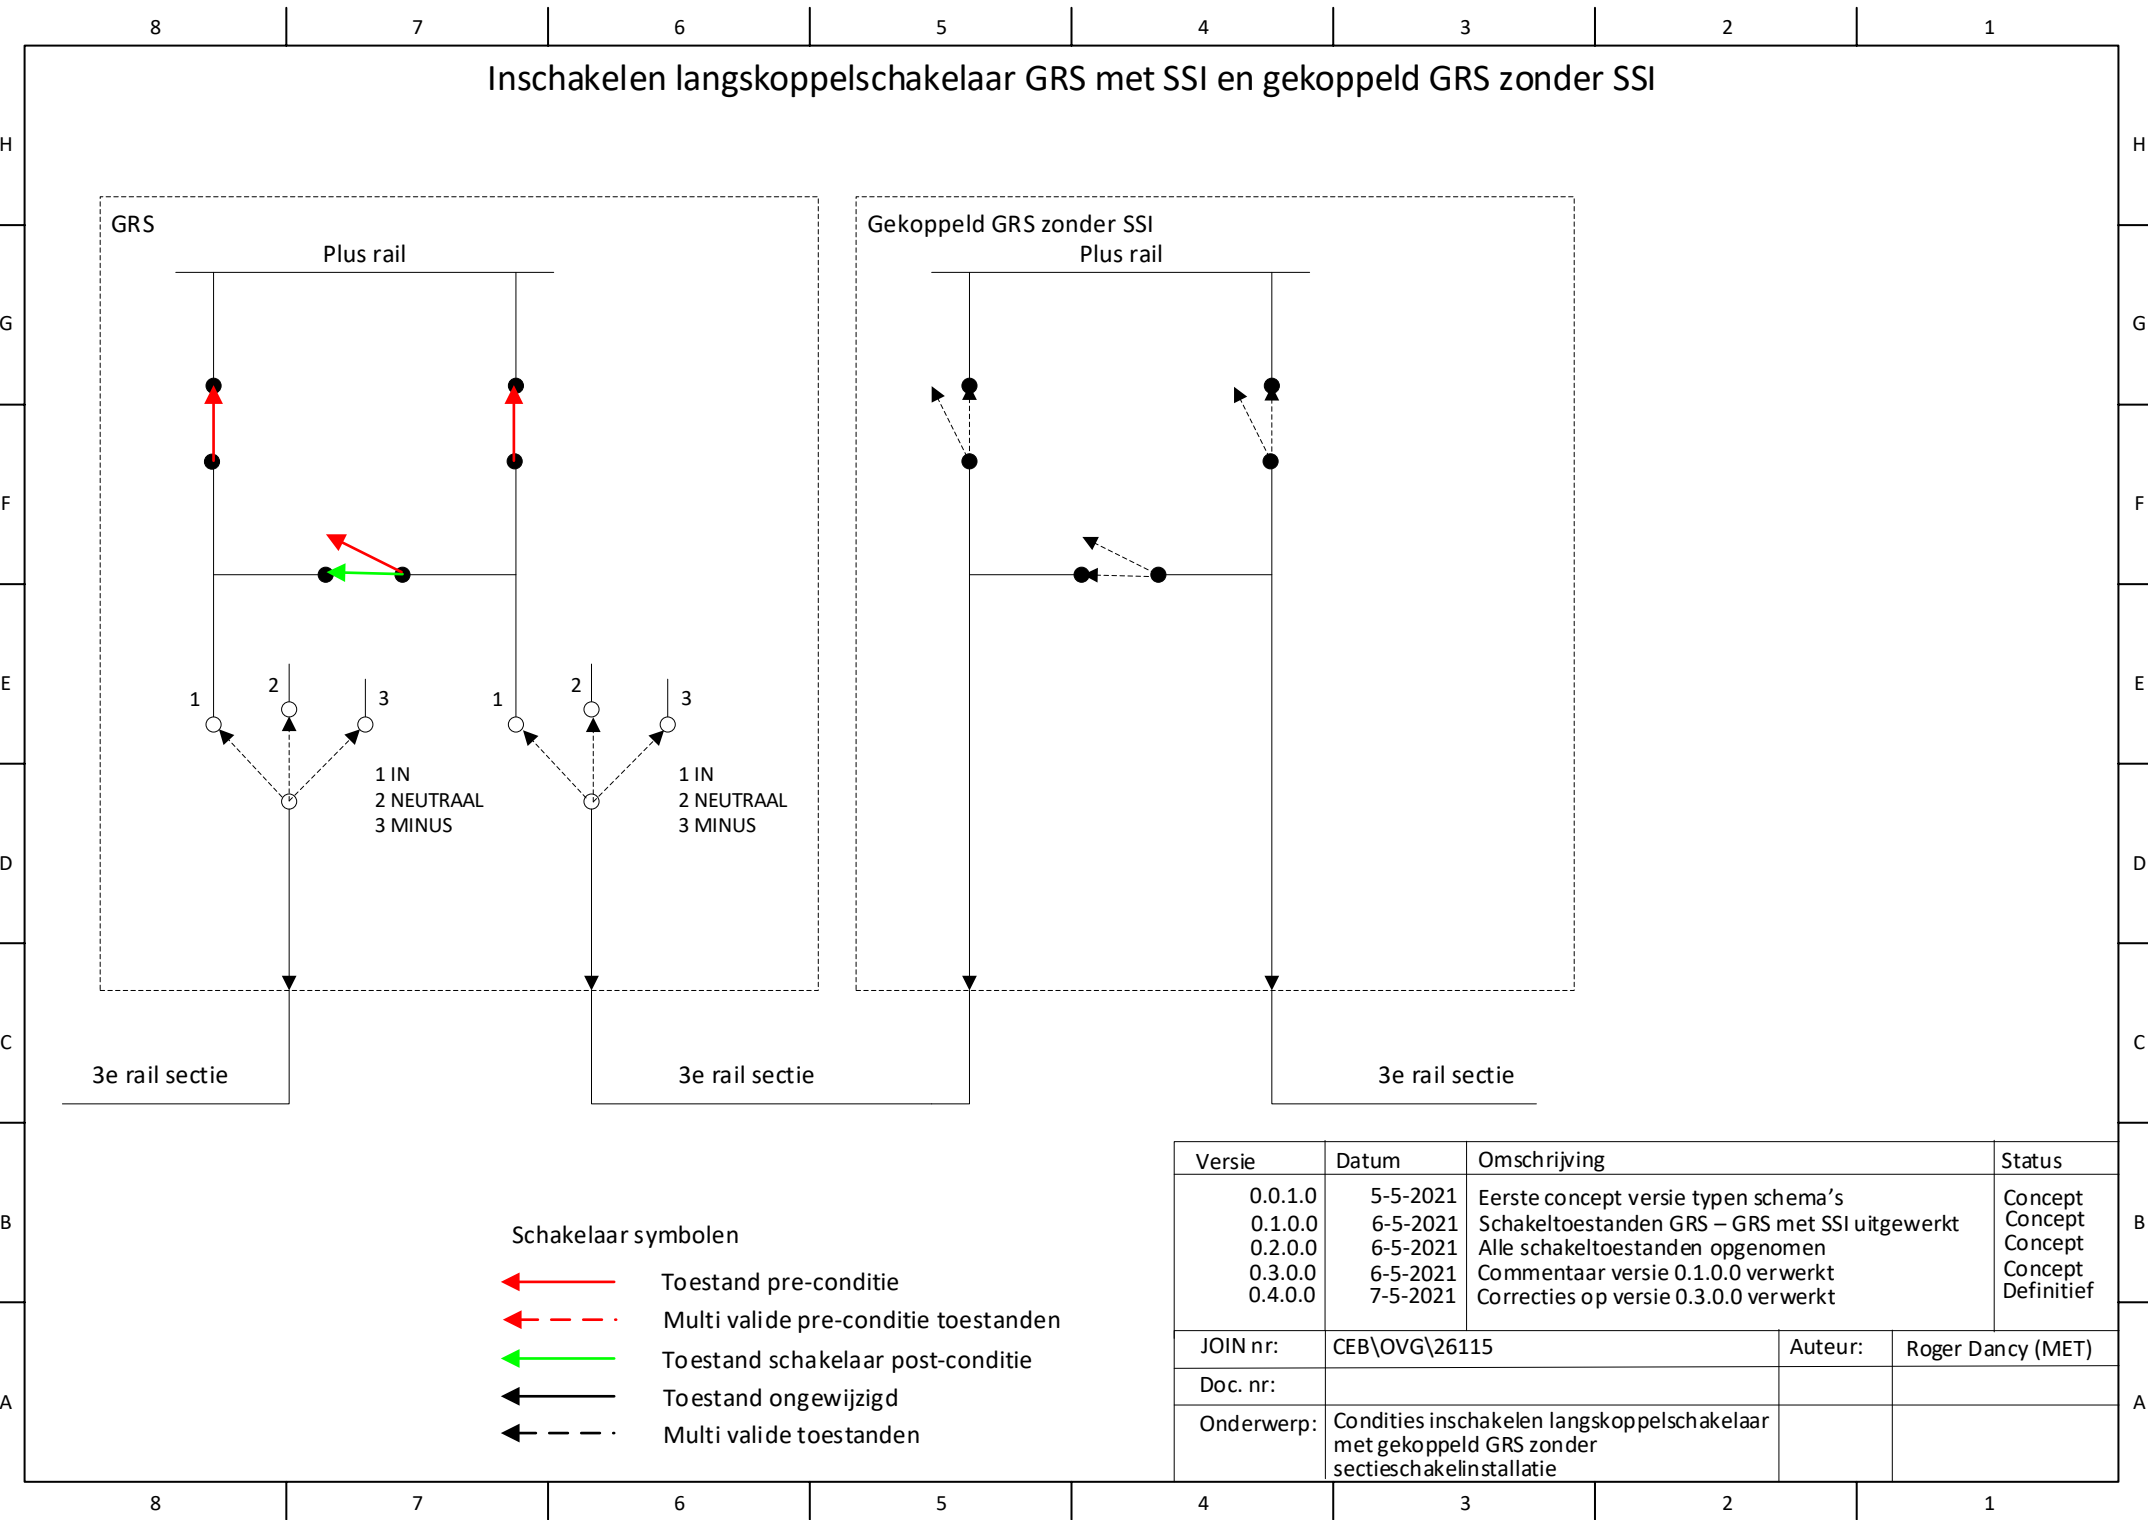

Uitschakelen langkoppelschakelaar GRS met SSI en gekoppeld GRS zonder SSI

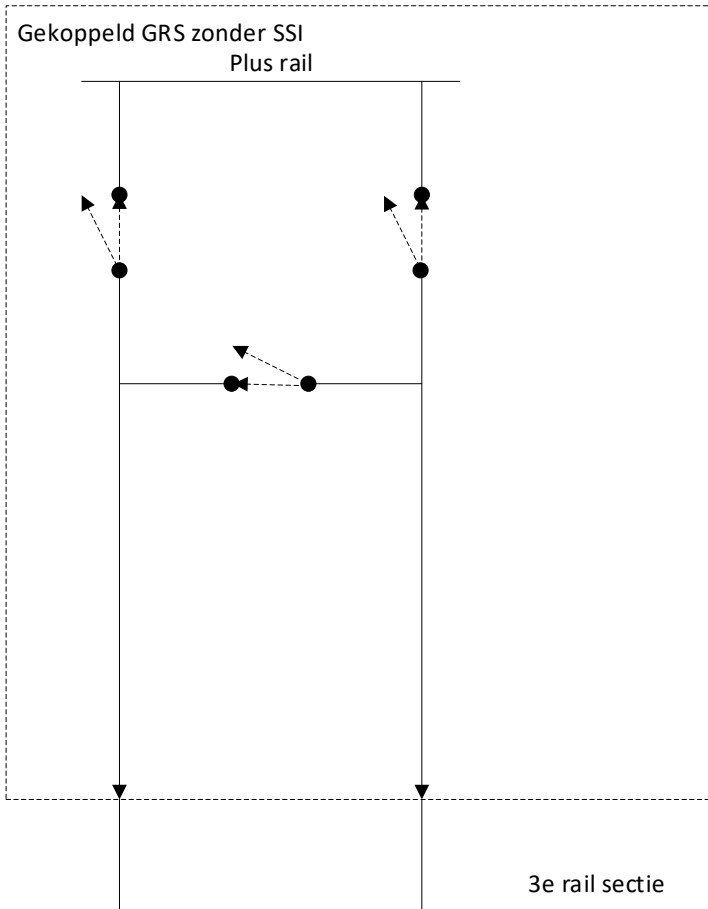
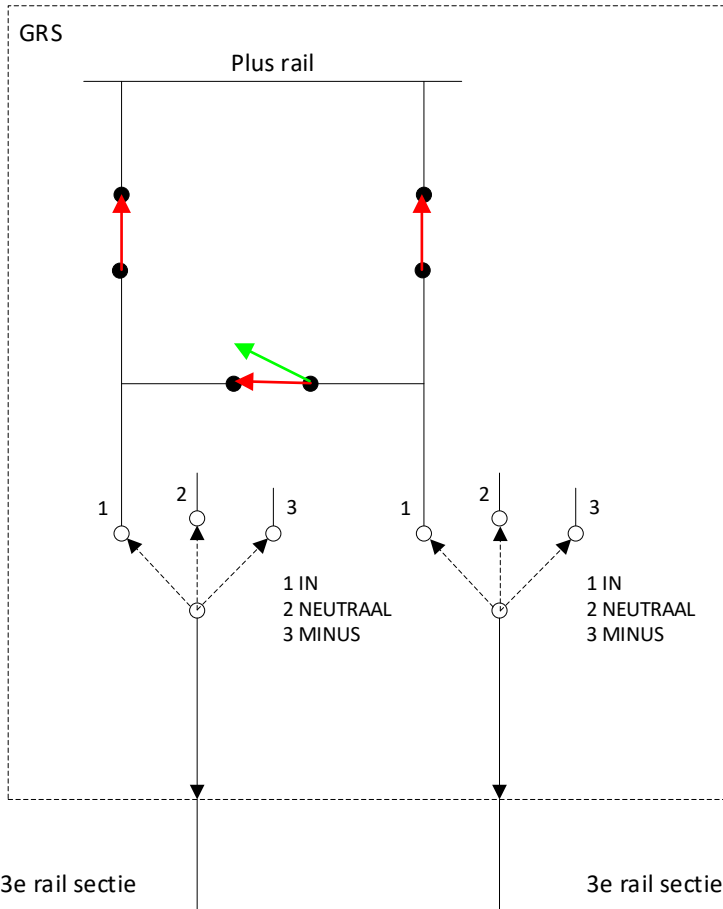


Schakelaar symbolen

- Toestand pre-conditie
- Multi valide pre-conditie toestanden
- Toestand schakelaar post-conditie
- Toestand ongewijzigd
- Multi valide toestanden

Versie	Datum	Omschrijving	Status
0.0.1.0	5-5-2021	Eerste concept versie typen schema's	Concept
0.1.0.0	6-5-2021	Schakeltoestanden GRS – GRS met SSI uitgewerkt	Concept
0.2.0.0	6-5-2021	Alle schakeltoestanden opgenomen	Concept
0.3.0.0	6-5-2021	Commentaar versie 0.1.0.0 verwerkt	Concept
0.4.0.0	7-5-2021	Correcties op versie 0.3.0.0 verwerkt	Definitief
JOIN nr:	CEB\OVG\26115		Auteur: Roger Dancy (MET)
Doc. nr:			
Onderwerp:	Conditie uitschakelen langkoppelschakelaar met gekoppeld GRS zonder sectieschakelinstallatie		

Schakelen 3-standenscheider NEUTRAAL naar IN met gekoppeld GRS zonder SSI

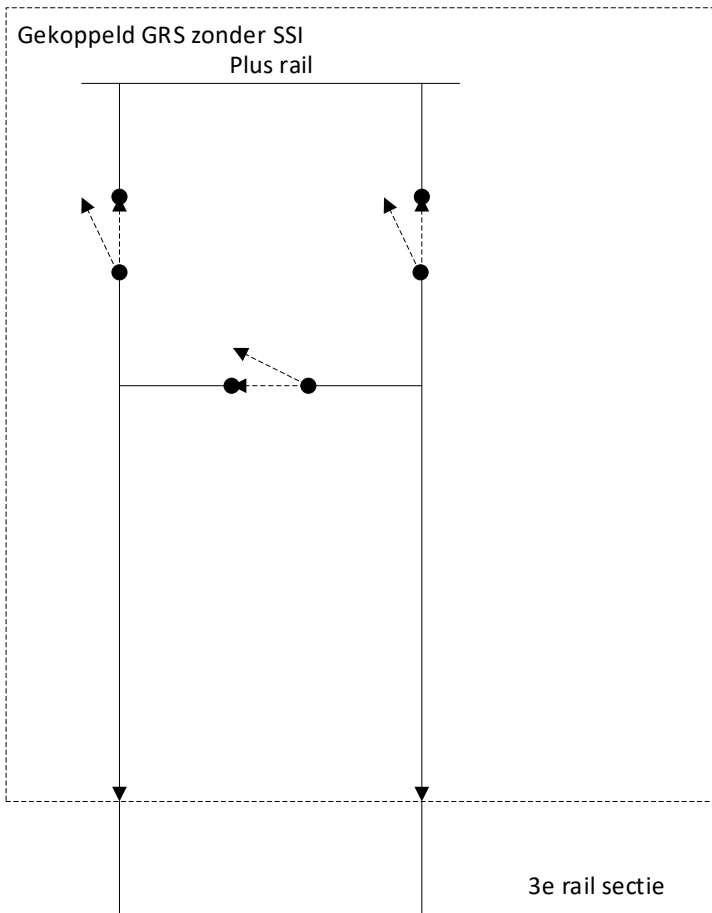
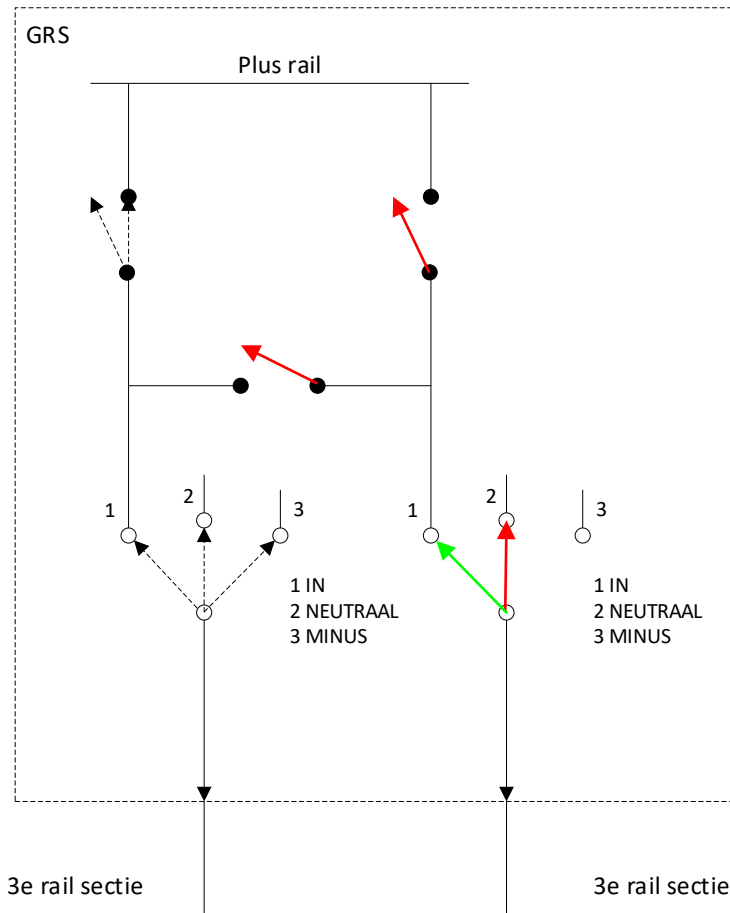


Schakelaar symbolen

- ← Toestand pre-conditie
- - - Multi valide pre-conditie toestanden
- ← Toestand schakelaar post-conditie
- ← Toestand ongewijzigd
- - - Multi valide toestanden

Versie	Datum	Omschrijving	Status	
0.0.1.0	5-5-2021	Eerste concept versie typen schema's	Concept Concept Concept Concept Definitief	
0.1.0.0	6-5-2021	Schakeltoestanden GRS – GRS met SSI uitgewerkt		
0.2.0.0	6-5-2021	Alle schakeltoestanden opgenomen		
0.3.0.0	6-5-2021	Commentaar versie 0.1.0.0 verwerkt		
0.4.0.0	7-5-2021	Correcties op versie 0.3.0.0 verwerkt		
JOIN nr:	CEB\OVG\26115		Auteur:	Roger Dancy (MET)
Doc. nr:				
Onderwerp:	Conditie schakelen 3-standenscheider NEUTRAAL naar IN met gekoppeld GRS zonder sectieschakelinstallatie			

Schakelen 3-standenscheider NEUTRAAL naar MINUS met gekoppeld GRS zonder SSI

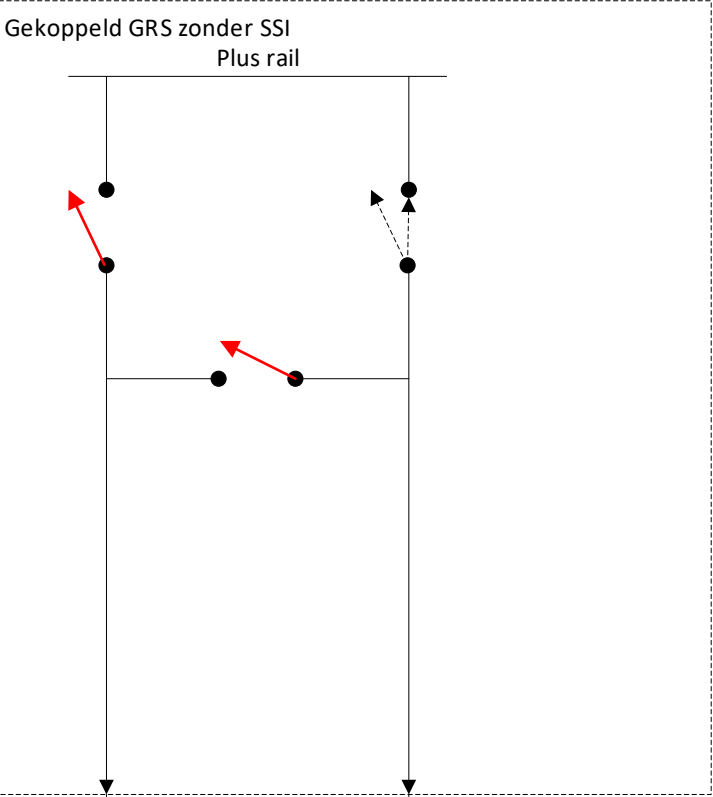
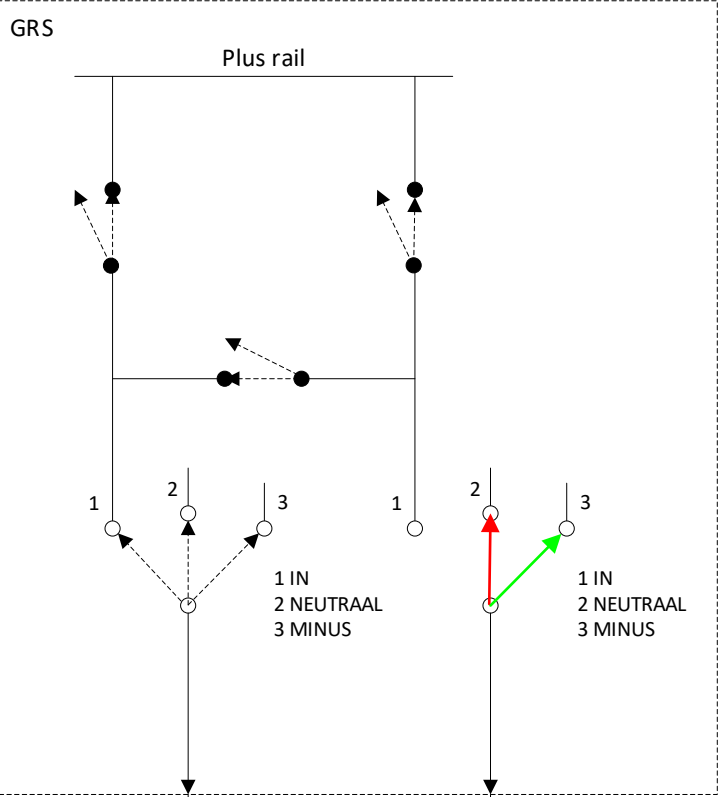


Schakelaar symbolen

- Toestand pre-conditie
- Multi valide pre-conditie toestanden
- Toestand schakelaar post-conditie
- Toestand ongewijzigd
- Multi valide toestanden

Versie	Datum	Omschrijving	Status
0.0.1.0	5-5-2021	Eerste concept versie typen schema's	Concept
0.1.0.0	6-5-2021	Schakeltoestanden GRS – GRS met SSI uitgewerkt	Concept
0.2.0.0	6-5-2021	Alle schakeltoestanden opgenomen	Concept
0.3.0.0	6-5-2021	Commentaar versie 0.1.0.0 verwerkt	Concept
0.4.0.0	7-5-2021	Correcties op versie 0.3.0.0 verwerkt	Definitief
JOIN nr:	CEB\OVG\26115		Auteur: Roger Dancy (MET)
Doc. nr:			
Onderwerp:	Conditie schakelen 3-standenscheider NEUTRAAL naar MINUS met gekoppeld GRS zonder sectieschakelinstallatie		

Schakelen 3-standenscheider IN naar NEUTRAAL met gekoppeld GRS zonder SSI

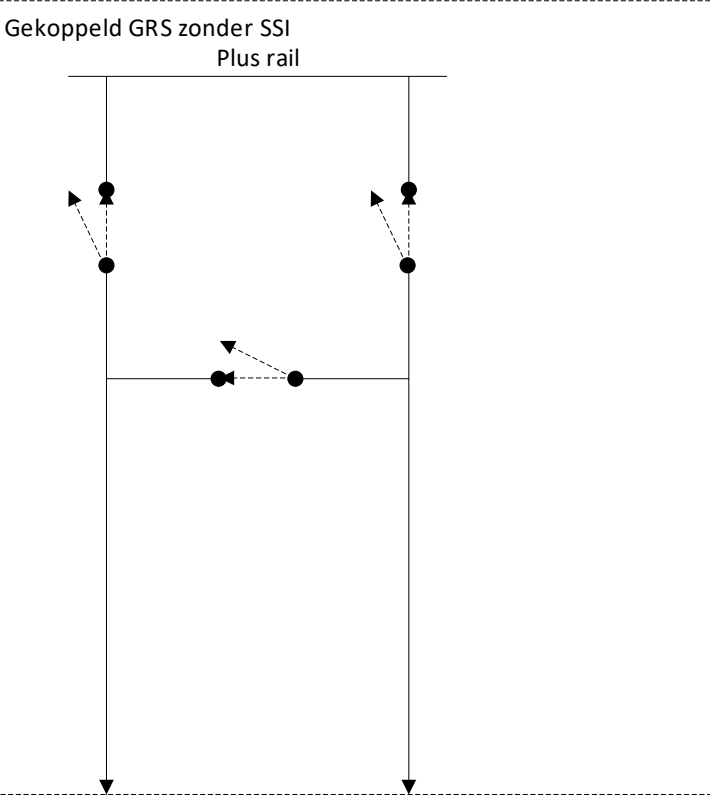
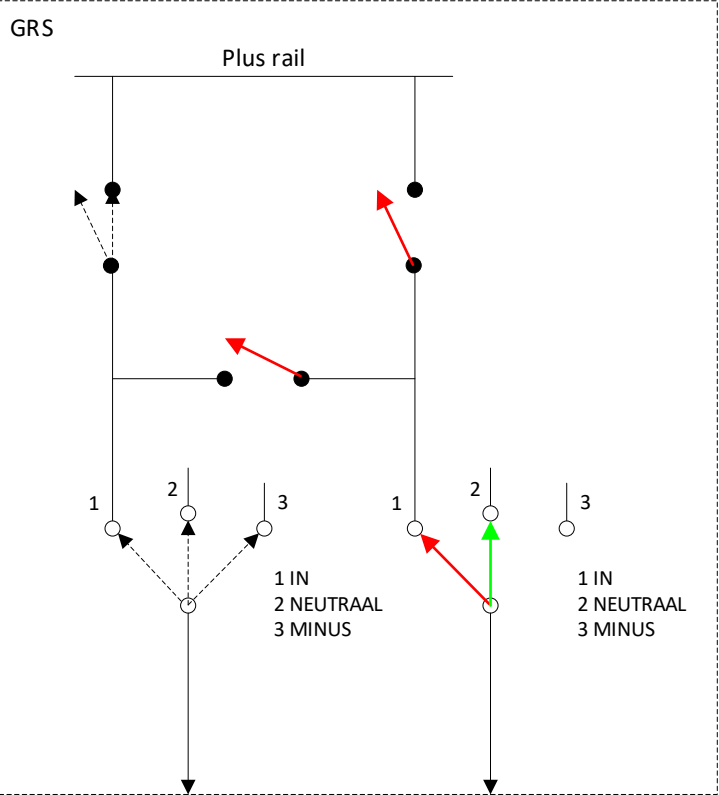


Schakelaar symbolen

- ➔ Toestand pre-conditie
- ➔ Multi valide pre-conditie toestanden
- ➔ Toestand schakelaar post-conditie
- ➔ Toestand ongewijzigd
- ➔ Multi valide toestanden

Versie	Datum	Omschrijving	Status
0.0.1.0	5-5-2021	Eerste concept versie typen schema's	Concept
0.1.0.0	6-5-2021	Schakeltoestanden GRS – GRS met SSI uitgewerkt	Concept
0.2.0.0	6-5-2021	Alle schakeltoestanden opgenomen	Concept
0.3.0.0	6-5-2021	Commentaar versie 0.1.0.0 verwerkt	Concept
0.4.0.0	7-5-2021	Correcties op versie 0.3.0.0 verwerkt	Definitief
JOIN nr:	CEB\OVG\26115		Auteur: Roger Dancy (MET)
Doc. nr:			
Onderwerp:	Conditie schakelen 3-standenscheider IN naar NEUTRAAL met gekoppeld GRS zonder sectieschakelinstallatie		

Schakelen 3-standenscheider MINUS naar NEUTRAAL met gekoppeld GRS zonder SSI

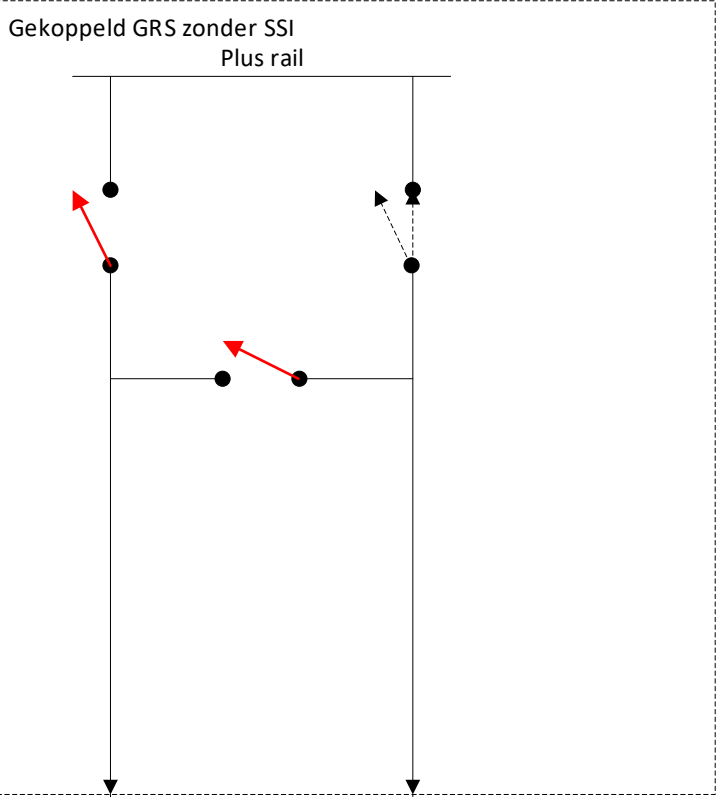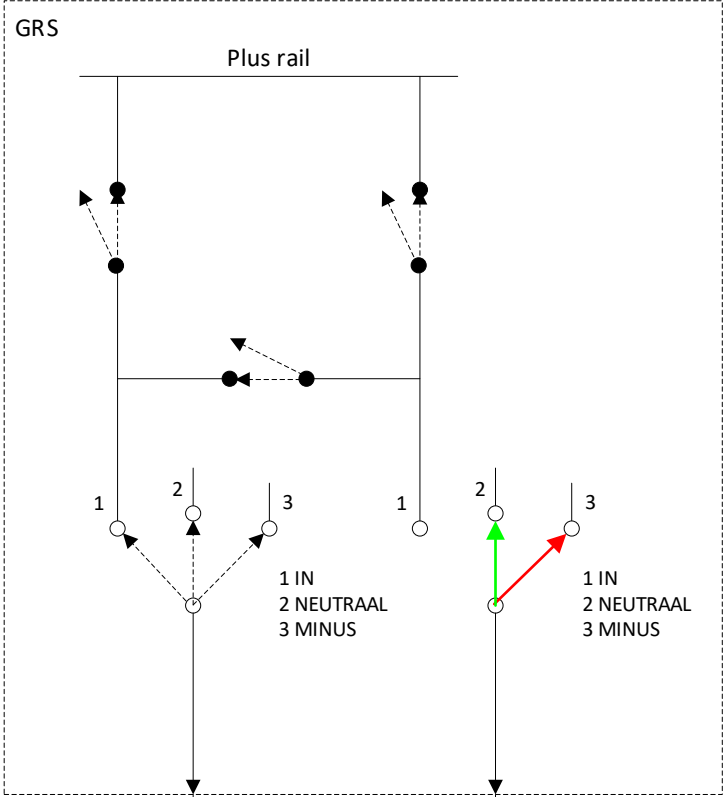

Schakelaar symbolen

- Toestand pre-conditie
- Multi valide pre-conditie toestanden
- Toestand schakelaar post-conditie
- Toestand ongewijzigd
- Multi valide toestanden

Versie	Datum	Omschrijving	Status	
0.0.1.0	5-5-2021	Eerste concept versie typen schema's	Concept Concept Concept Concept Definitief	
0.1.0.0	6-5-2021	Schakeltoestanden GRS – GRS met SSI uitgewerkt		
0.2.0.0	6-5-2021	Alle schakeltoestanden opgenomen		
0.3.0.0	6-5-2021	Commentaar versie 0.1.0.0 verwerkt		
0.4.0.0	7-5-2021	Correcties op versie 0.3.0.0 verwerkt		
JOIN nr:	CEB\OVG\26115		Auteur:	Roger Dancy (MET)
Doc. nr:				
Onderwerp:	Conditie schakelen 3-standenscheider MINUS naar NEUTRAAL met gekoppeld GRS zonder sectieschakelinstallatie			