


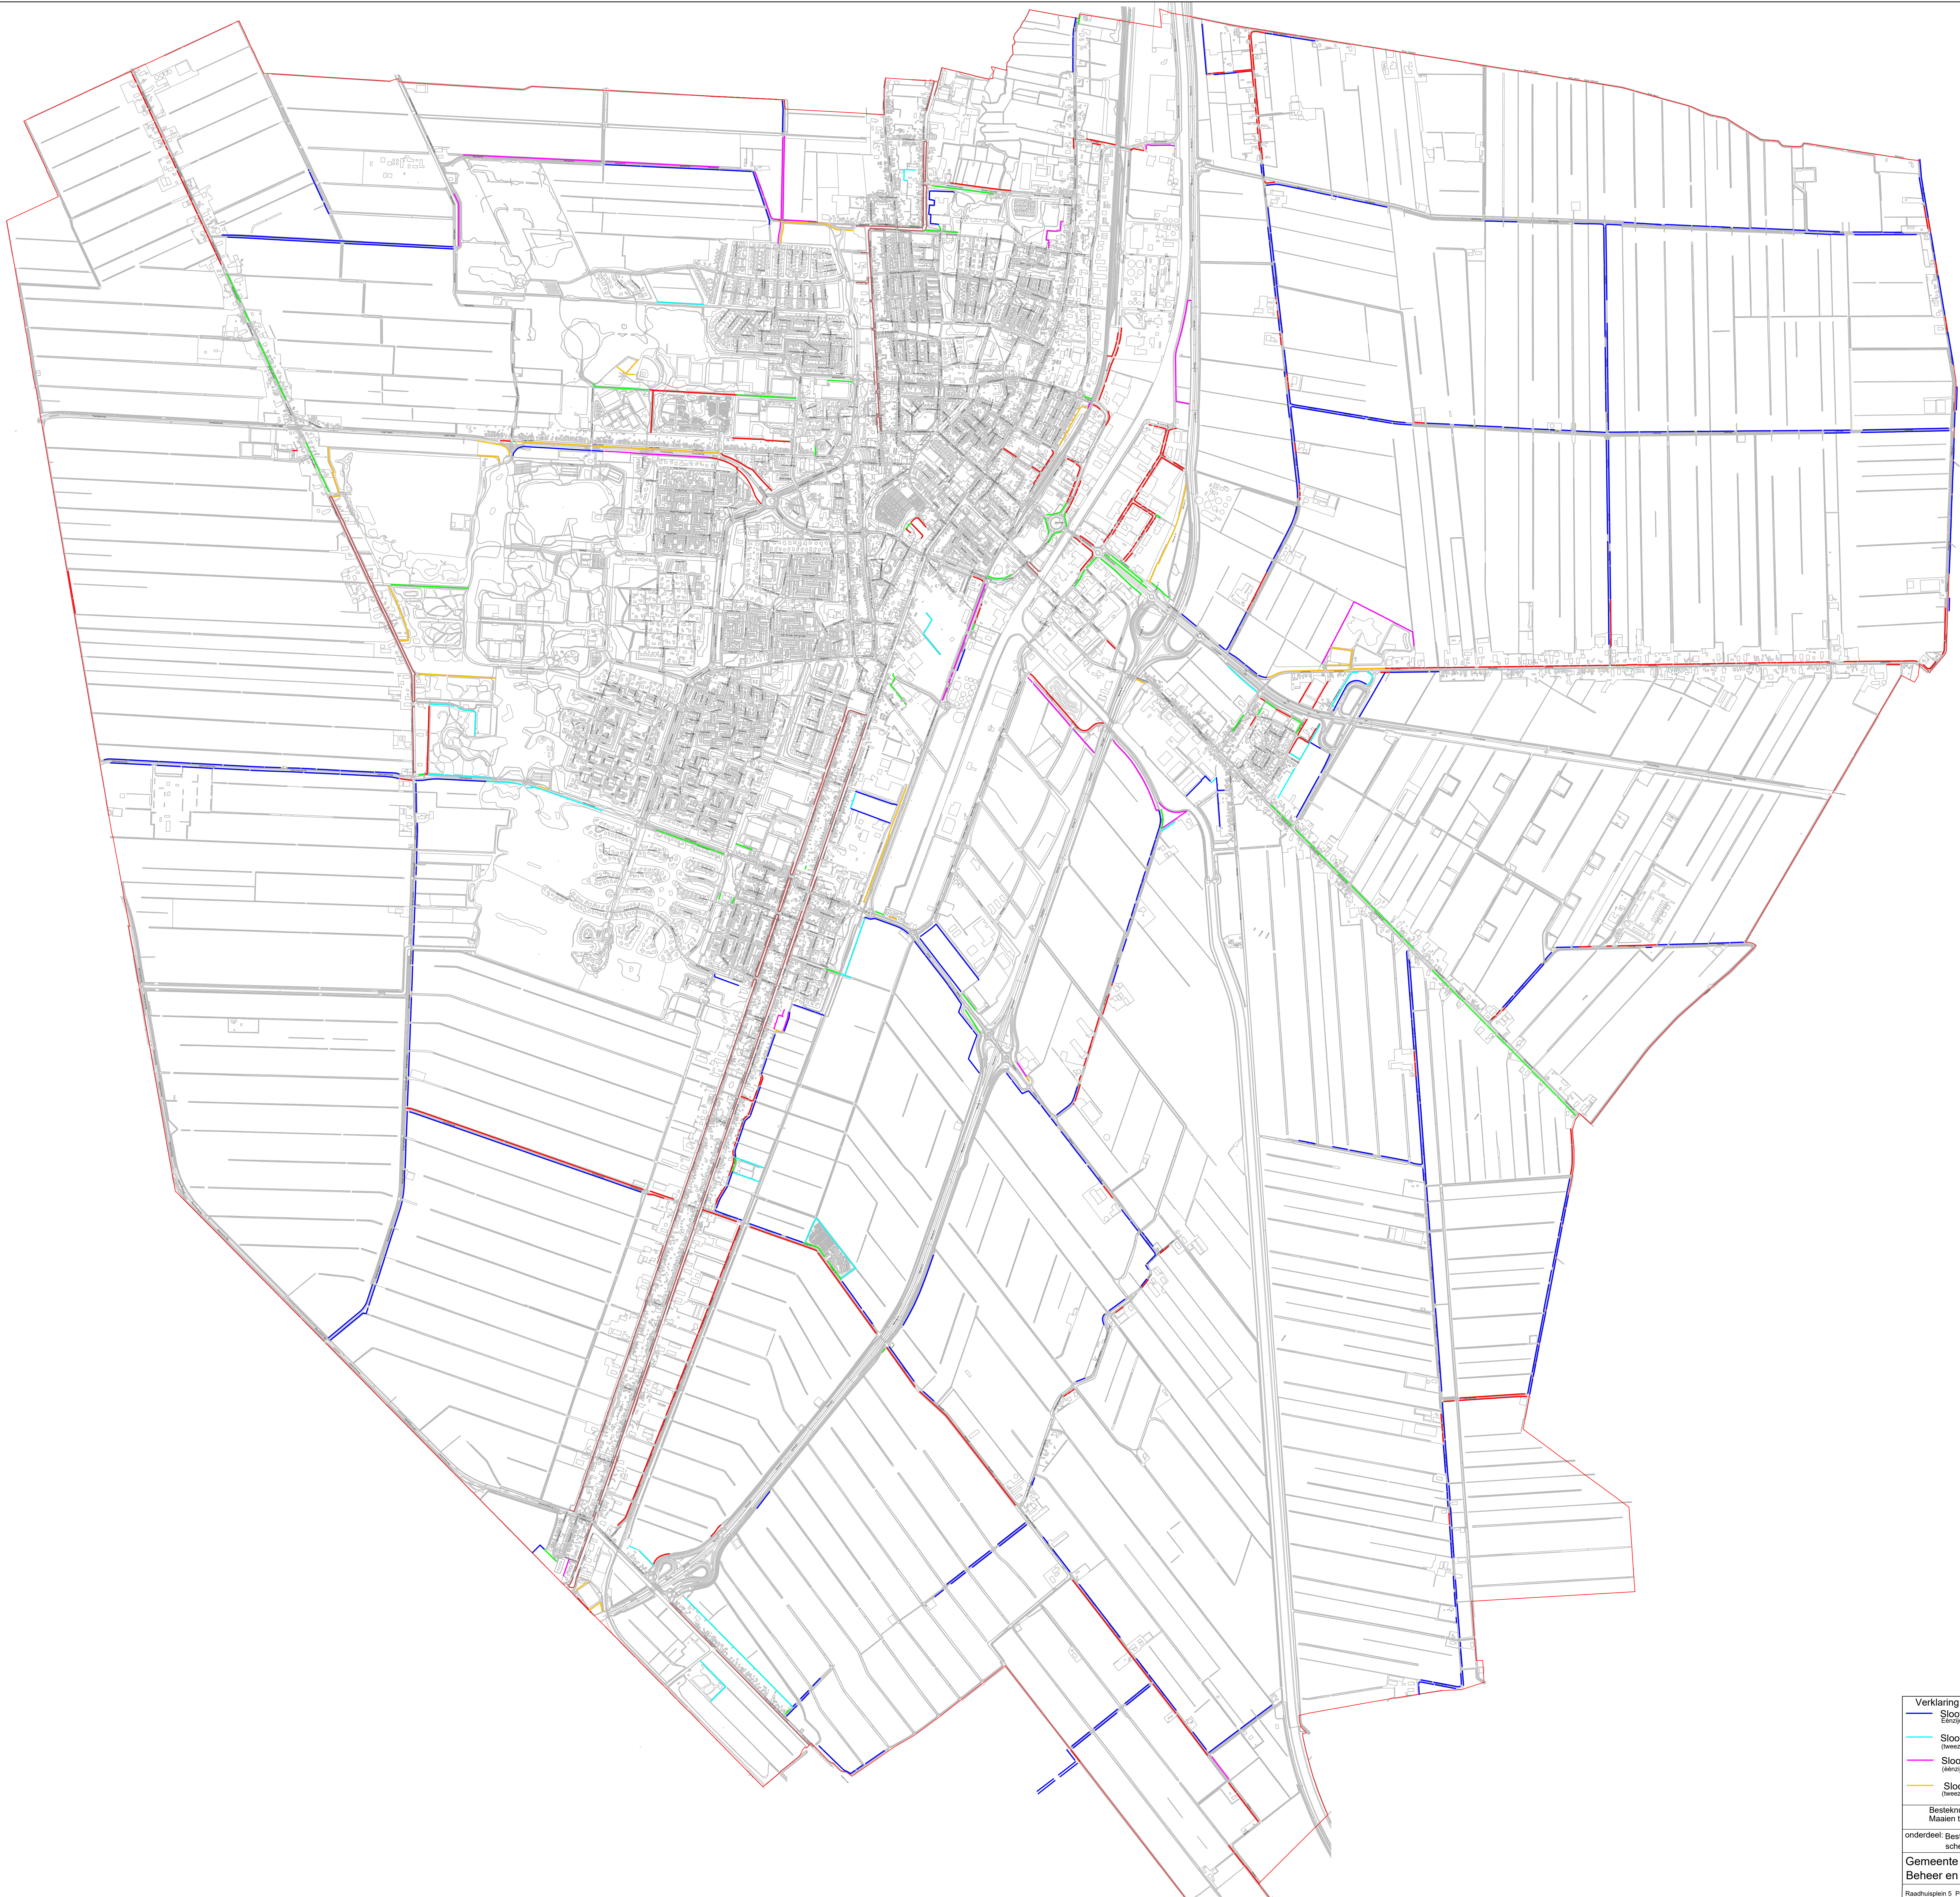

Verklaring:

— Sloot eenzijdig (verspreiden aangrenzend landbouwperceel) (éénzijdig maaien (totaal 53.510m) en scheppen (totaal 53.510m))	— Sloot eenzijdig (Afoeren) (éénzijdig maaien (totaal 25.100m) en scheppen (totaal 25.100m))
— Sloot tweezijdig (verspreiden aangrenzend landbouwperceel) (tweezijdig maaien (totaal 11.744m) en scheppen (totaal 6.872m))	— Sloot tweezijdig (Afoeren) (tweezijdig maaien (totaal 16.822m) en scheppen (totaal 8.422m))
— Sloot eenzijdig (aangrenzend beplanting of bermen deponeren) (éénzijdig maaien (totaal 6.143m) en scheppen (totaal 8.143m))	— Talud kanaal (totaal 19.154m)
— Sloot tweezijdig (aangrenzend beplanting of bermen deponeren) (tweezijdig maaien (totaal 12.312m) en scheppen (totaal 6.190m))	

Besteknummer:
Maaien taluds, watergangen en vijvers partijen

onderdeel: Bestekkeningen maaien taluds en
scheppen sloten Veendam

Gemeente Veendam
Beheer en Projecten

Raadhuisplein 5 Postbus 20004 9660 PA Veendam tel.: 0988-652222

par:	datum	schaal:
RP	19-10-2021	
gecontr.:		formaat
gew.:		reg. nr.:
gew.:		gew.:

