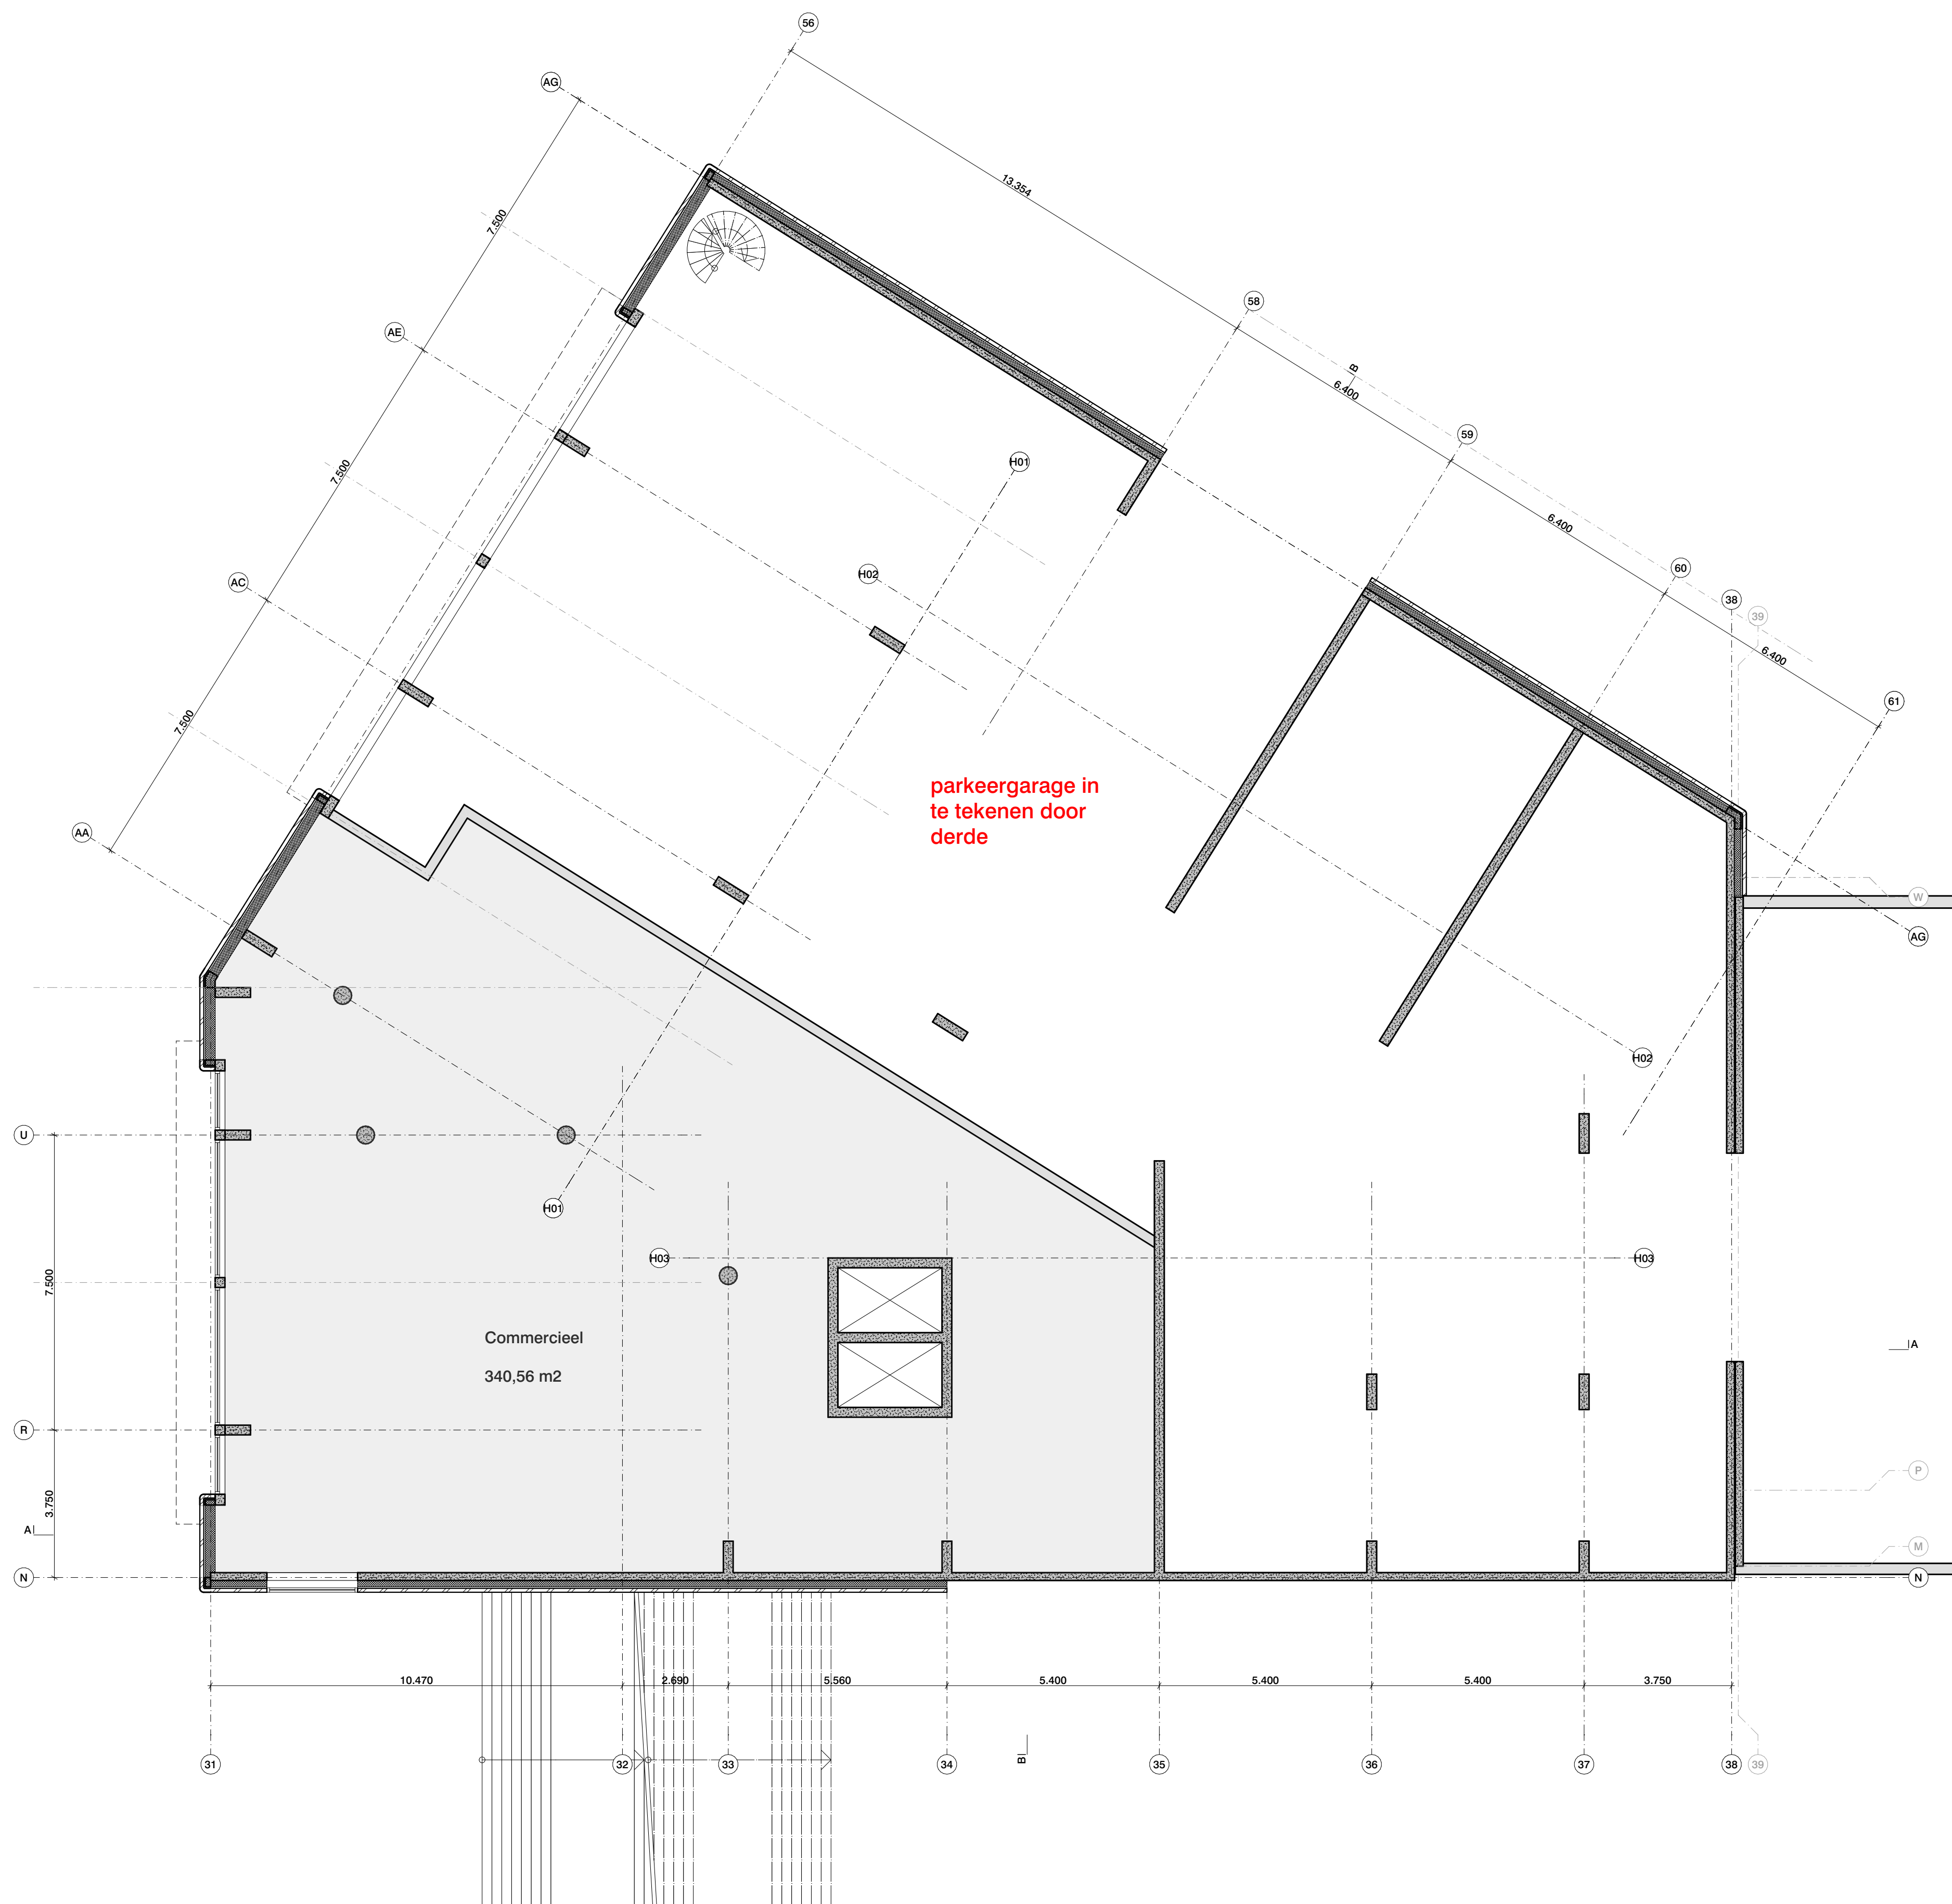


Project
Willemspoort Zuid

's Hertogenbosch
Onderdeel
plattegronden
commercieel
nieuwe toestand

Tekeningnummer
2470 VO B 019

Datum	Schaal	Formaat
31.05.2021	1:100	A1



Wijzigingsdatum

Fase	Status
VO	concept

Opdrachtgever
Heijmans

Architect
OFFICE WINHOV

Johan van Hasselthweg 2 E1, 1022 WV Amsterdam,
tel. +31 20 684 44 46, office@winhov.nl

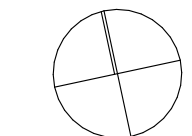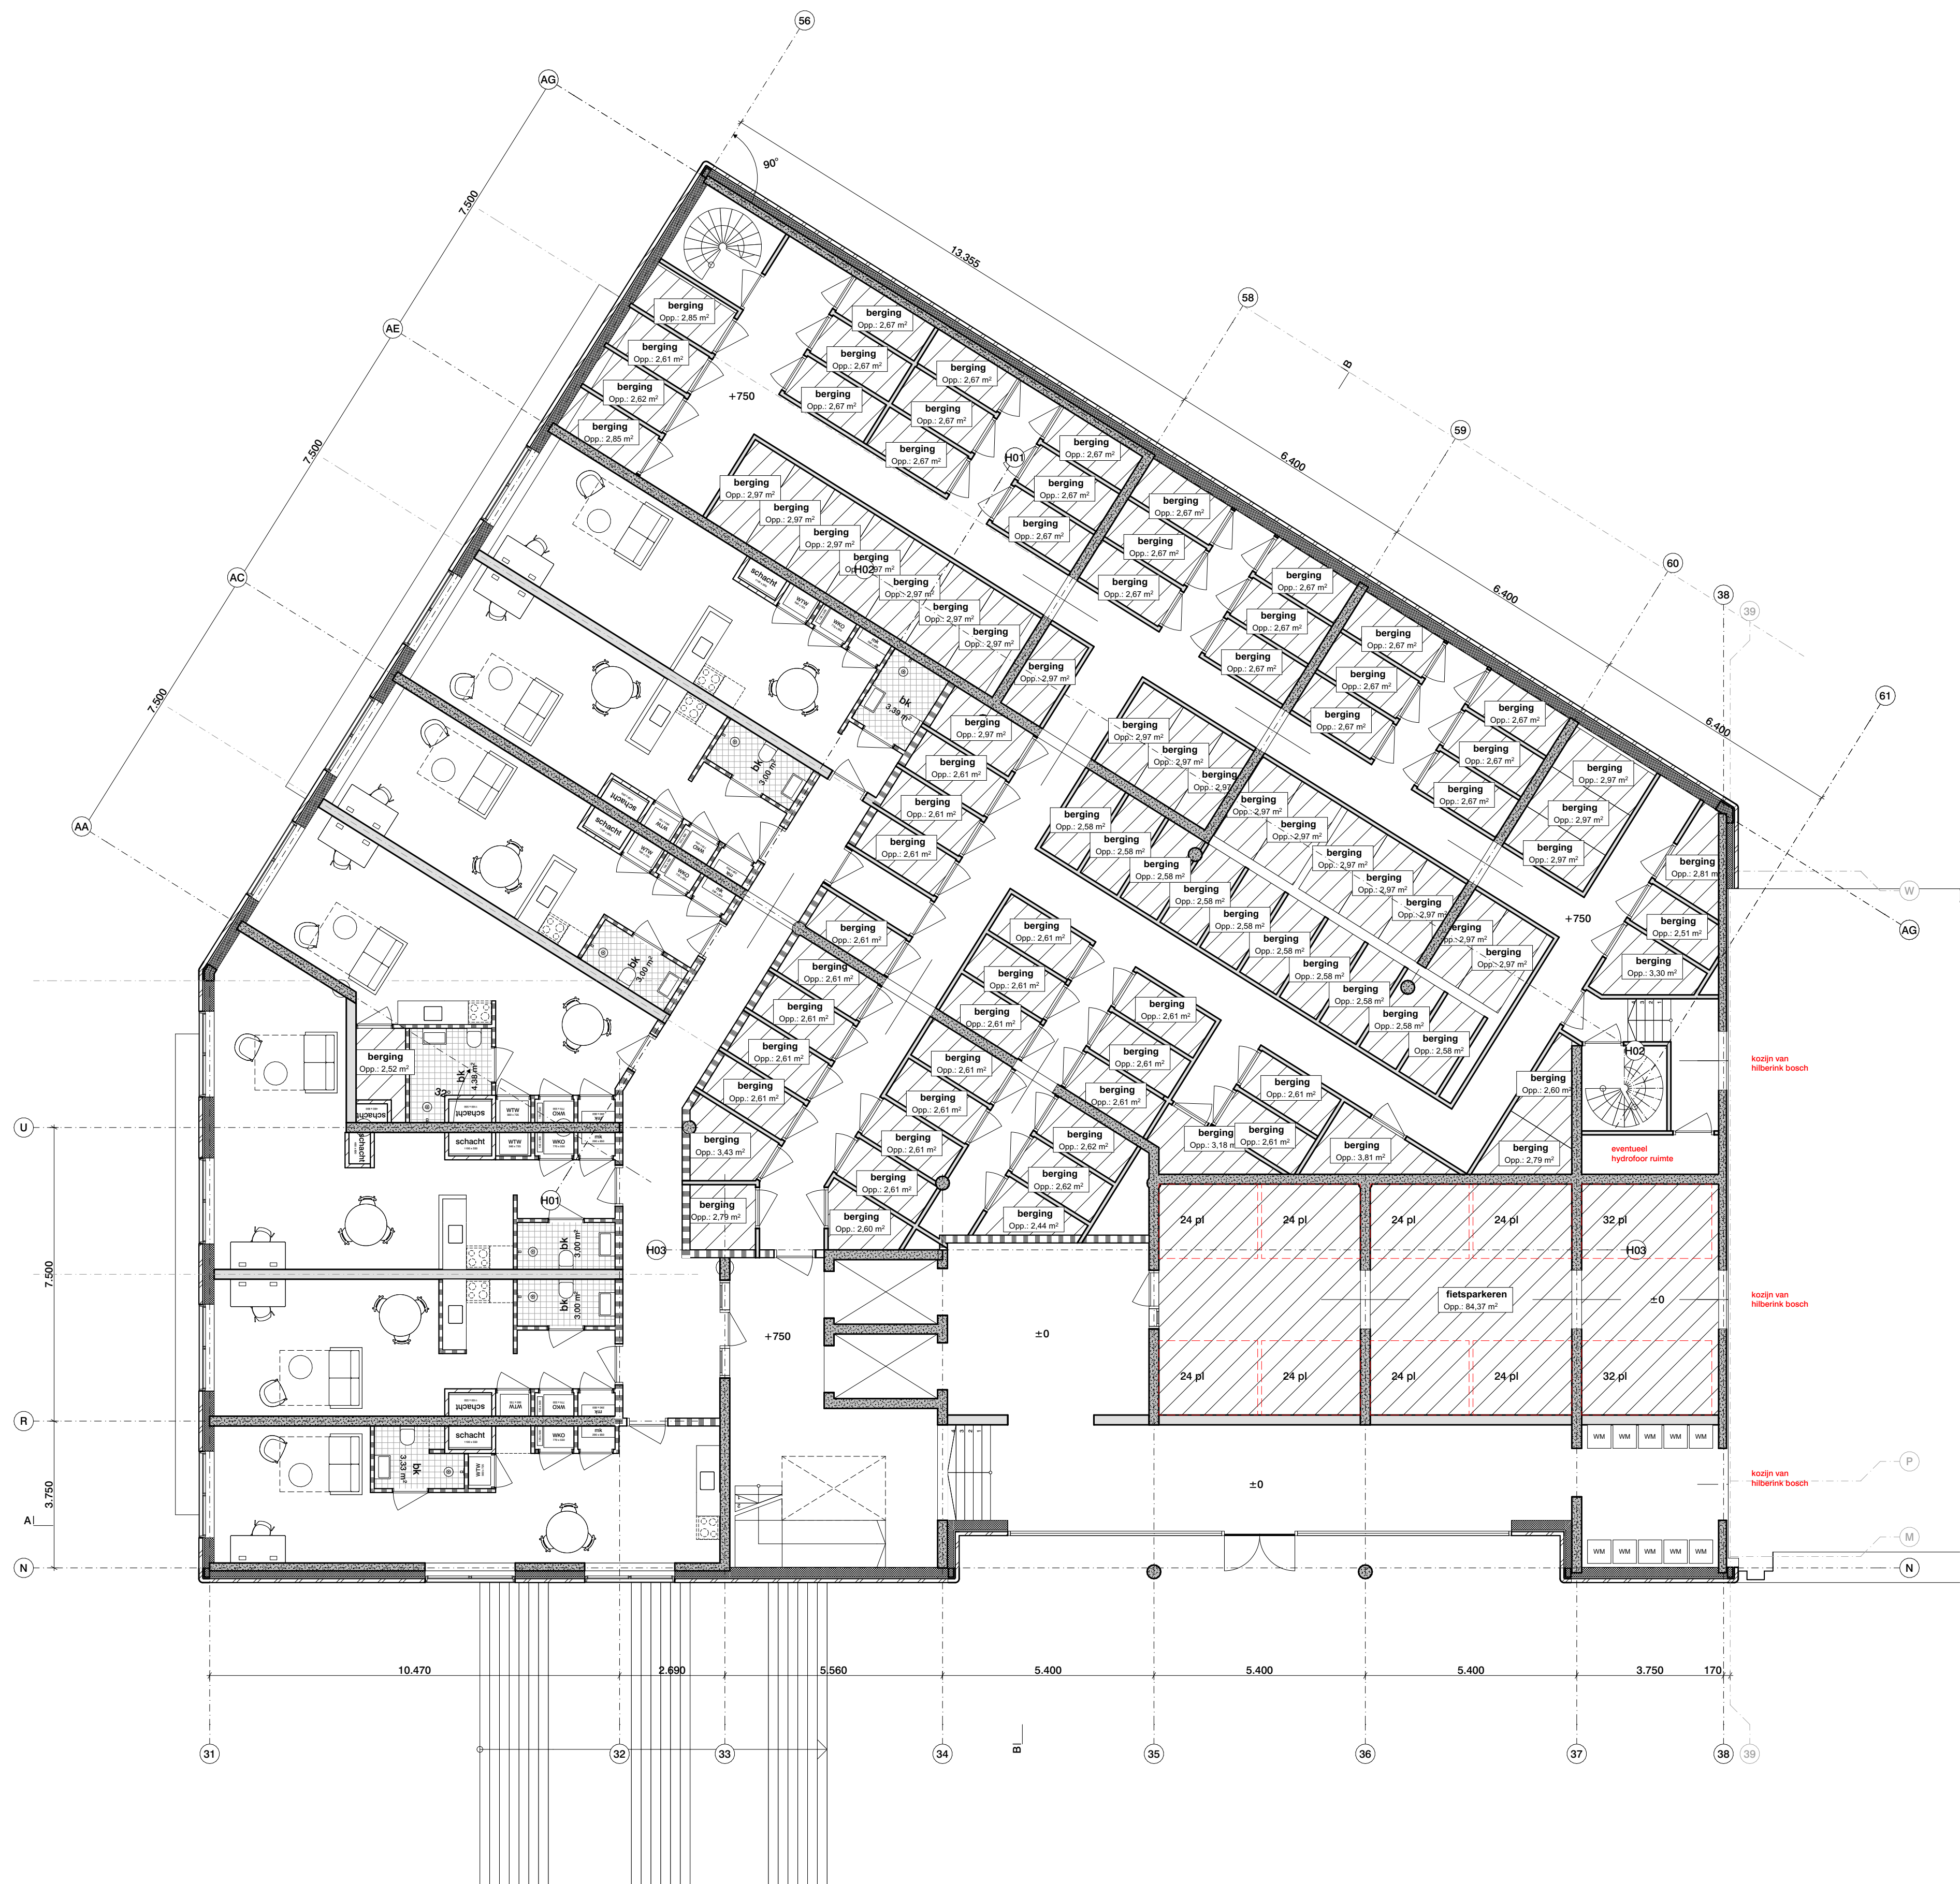

Project
Willemspoort Zuid

's Hertogenbosch
Onderdeel
plattegronden
begane grond
nieuwe toestand

Tekeningnummer
2470 VO B 020

Datum Schaal Formaat
31.05.2021 1:100 A1


Wijzigingsdatum

Fase Status
VO concept

Opdrachtgever
Heijmans

Architect
OFFICE WINHOV

Johan van Hasseltweg 2 E1, 1022 WV Amsterdam,
tel. +31 20 684 44 46, office@winhov.nl

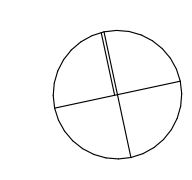

Project
Willemspoort Zuid

's Hertogenbosch
Onderdeel
plattegronden
1e verdieping
nieuwe toestand

Tekeningnummer
2470 VO B 021

Datum	Schaal	Formaat
31.05.2021	1:100	A1


Wijzigingsdatum

Fase	Status
VO	concept

Opdrachtgever
Heijmans

Architect
OFFICE WINHOV

Johan van Hasseltweg 2 E1, 1022 WV Amsterdam,
tel. +31 20 684 44 46, office@winhov.nl

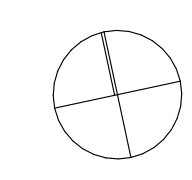

Project
Willemspoort Zuid

's Hertogenbosch
Onderdeel
plattegronden
2e verdieping
nieuwe toestand

Tekeningnummer
2470 VO B 022

Datum	Schaal	Formaat
31.05.2021	1:100	A1


Wijzigingsdatum

Fase	Status
VO	concept

Opdrachtgever
Heijmans

Architect
OFFICE WINHOV

Johan van Hasseltweg 2 E1, 1022 WV Amsterdam,
tel. +31 20 684 44 46, office@winhov.nl

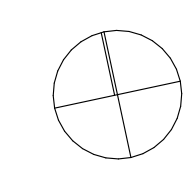

Project
Willemspoort Zuid

's Hertogenbosch
Onderdeel
plattegronden
5e verdieping
nieuwe toestand

Tekeningnummer
2470 VO B 025

Datum	Schaal	Formaat
31.05.2021	1:100	A1



Wijzigingsdatum

Fase	Status
VO	concept

Opdrachtgever
Heijmans

Architect
OFFICE WINHOV

Johan van Hasseltweg 2 E1, 1022 WV Amsterdam,
tel. +31 20 684 44 46, office@winhov.nl

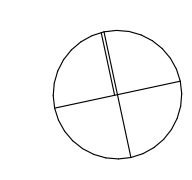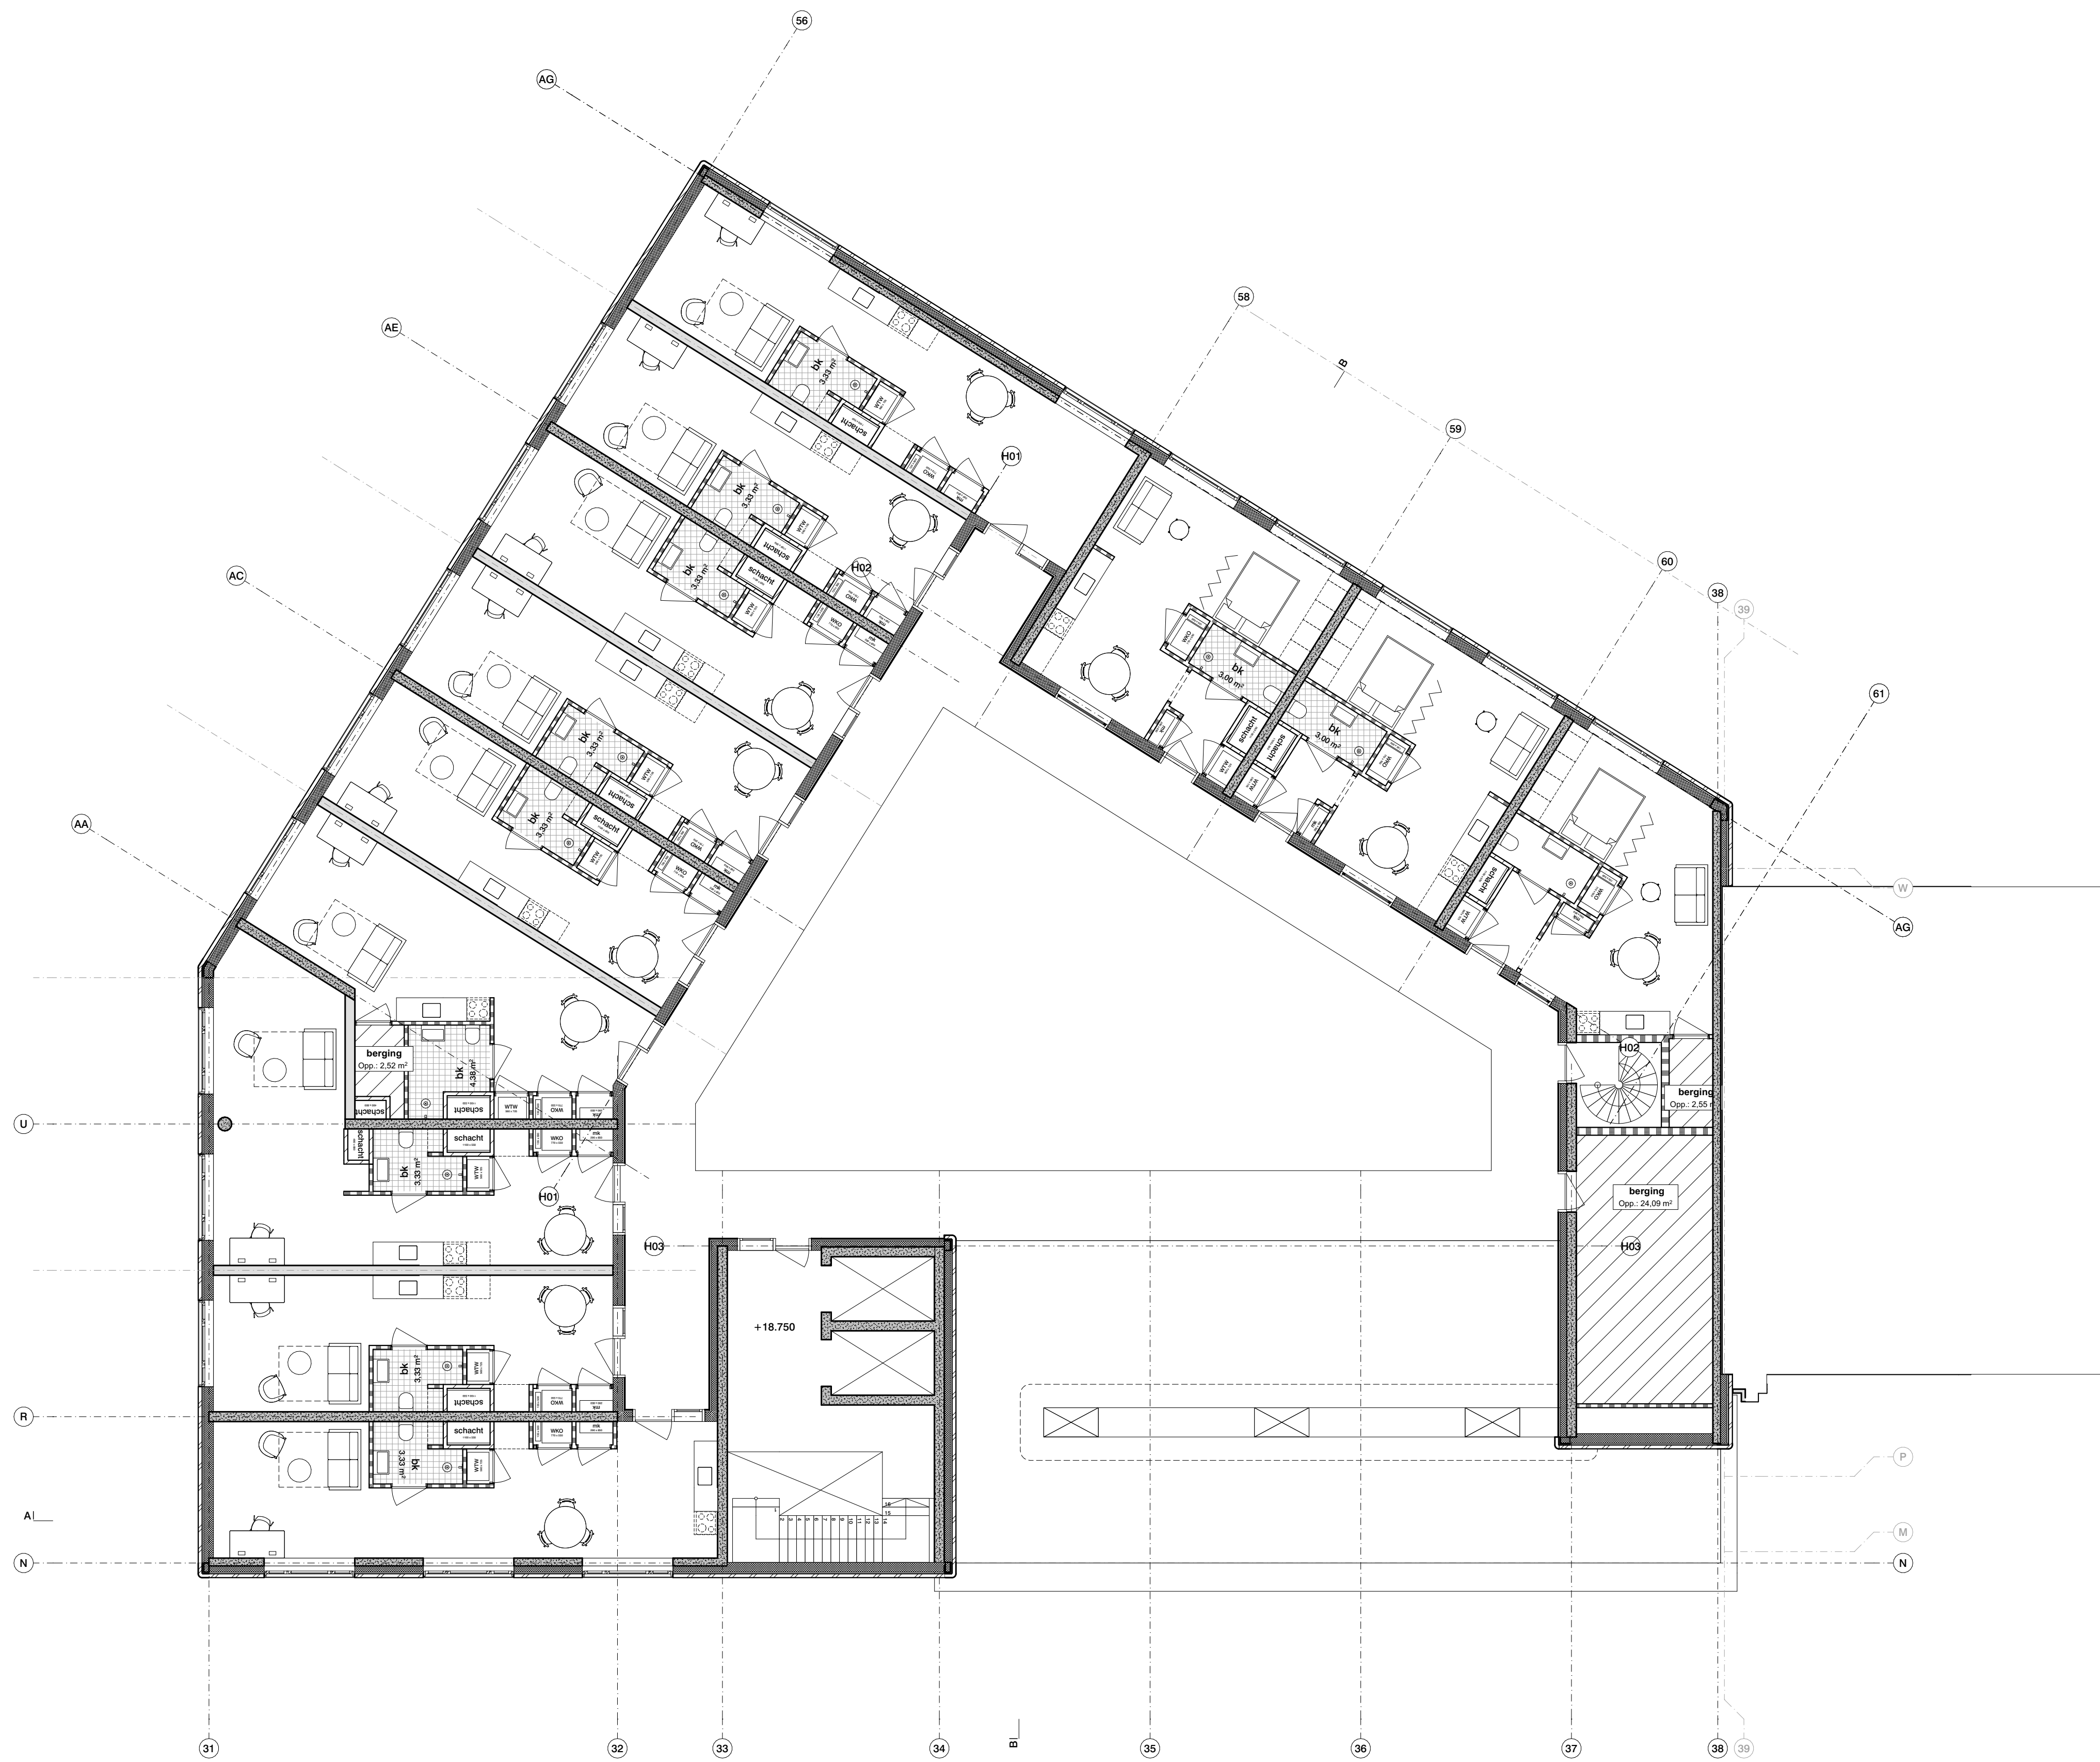

Project
Willemsspoort Zuid

's Hertogenbosch
Onderdeel
plattegronden
6e verdieping
nieuwe toestand

Tekeningnummer
2470 VO B 026

Datum	Schaal	Formaat
31.05.2021	1:100	A1



Wijzigingsdatum

Fase	Status
VO	concept

Opdrachtgever
Heijmans

Architect
OFFICE WINHOV

Johan van Hasselthweg 2 E1, 1022 WV Amsterdam,
tel. +31 20 684 44 46, office@winhov.nl

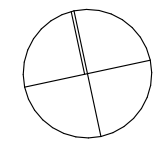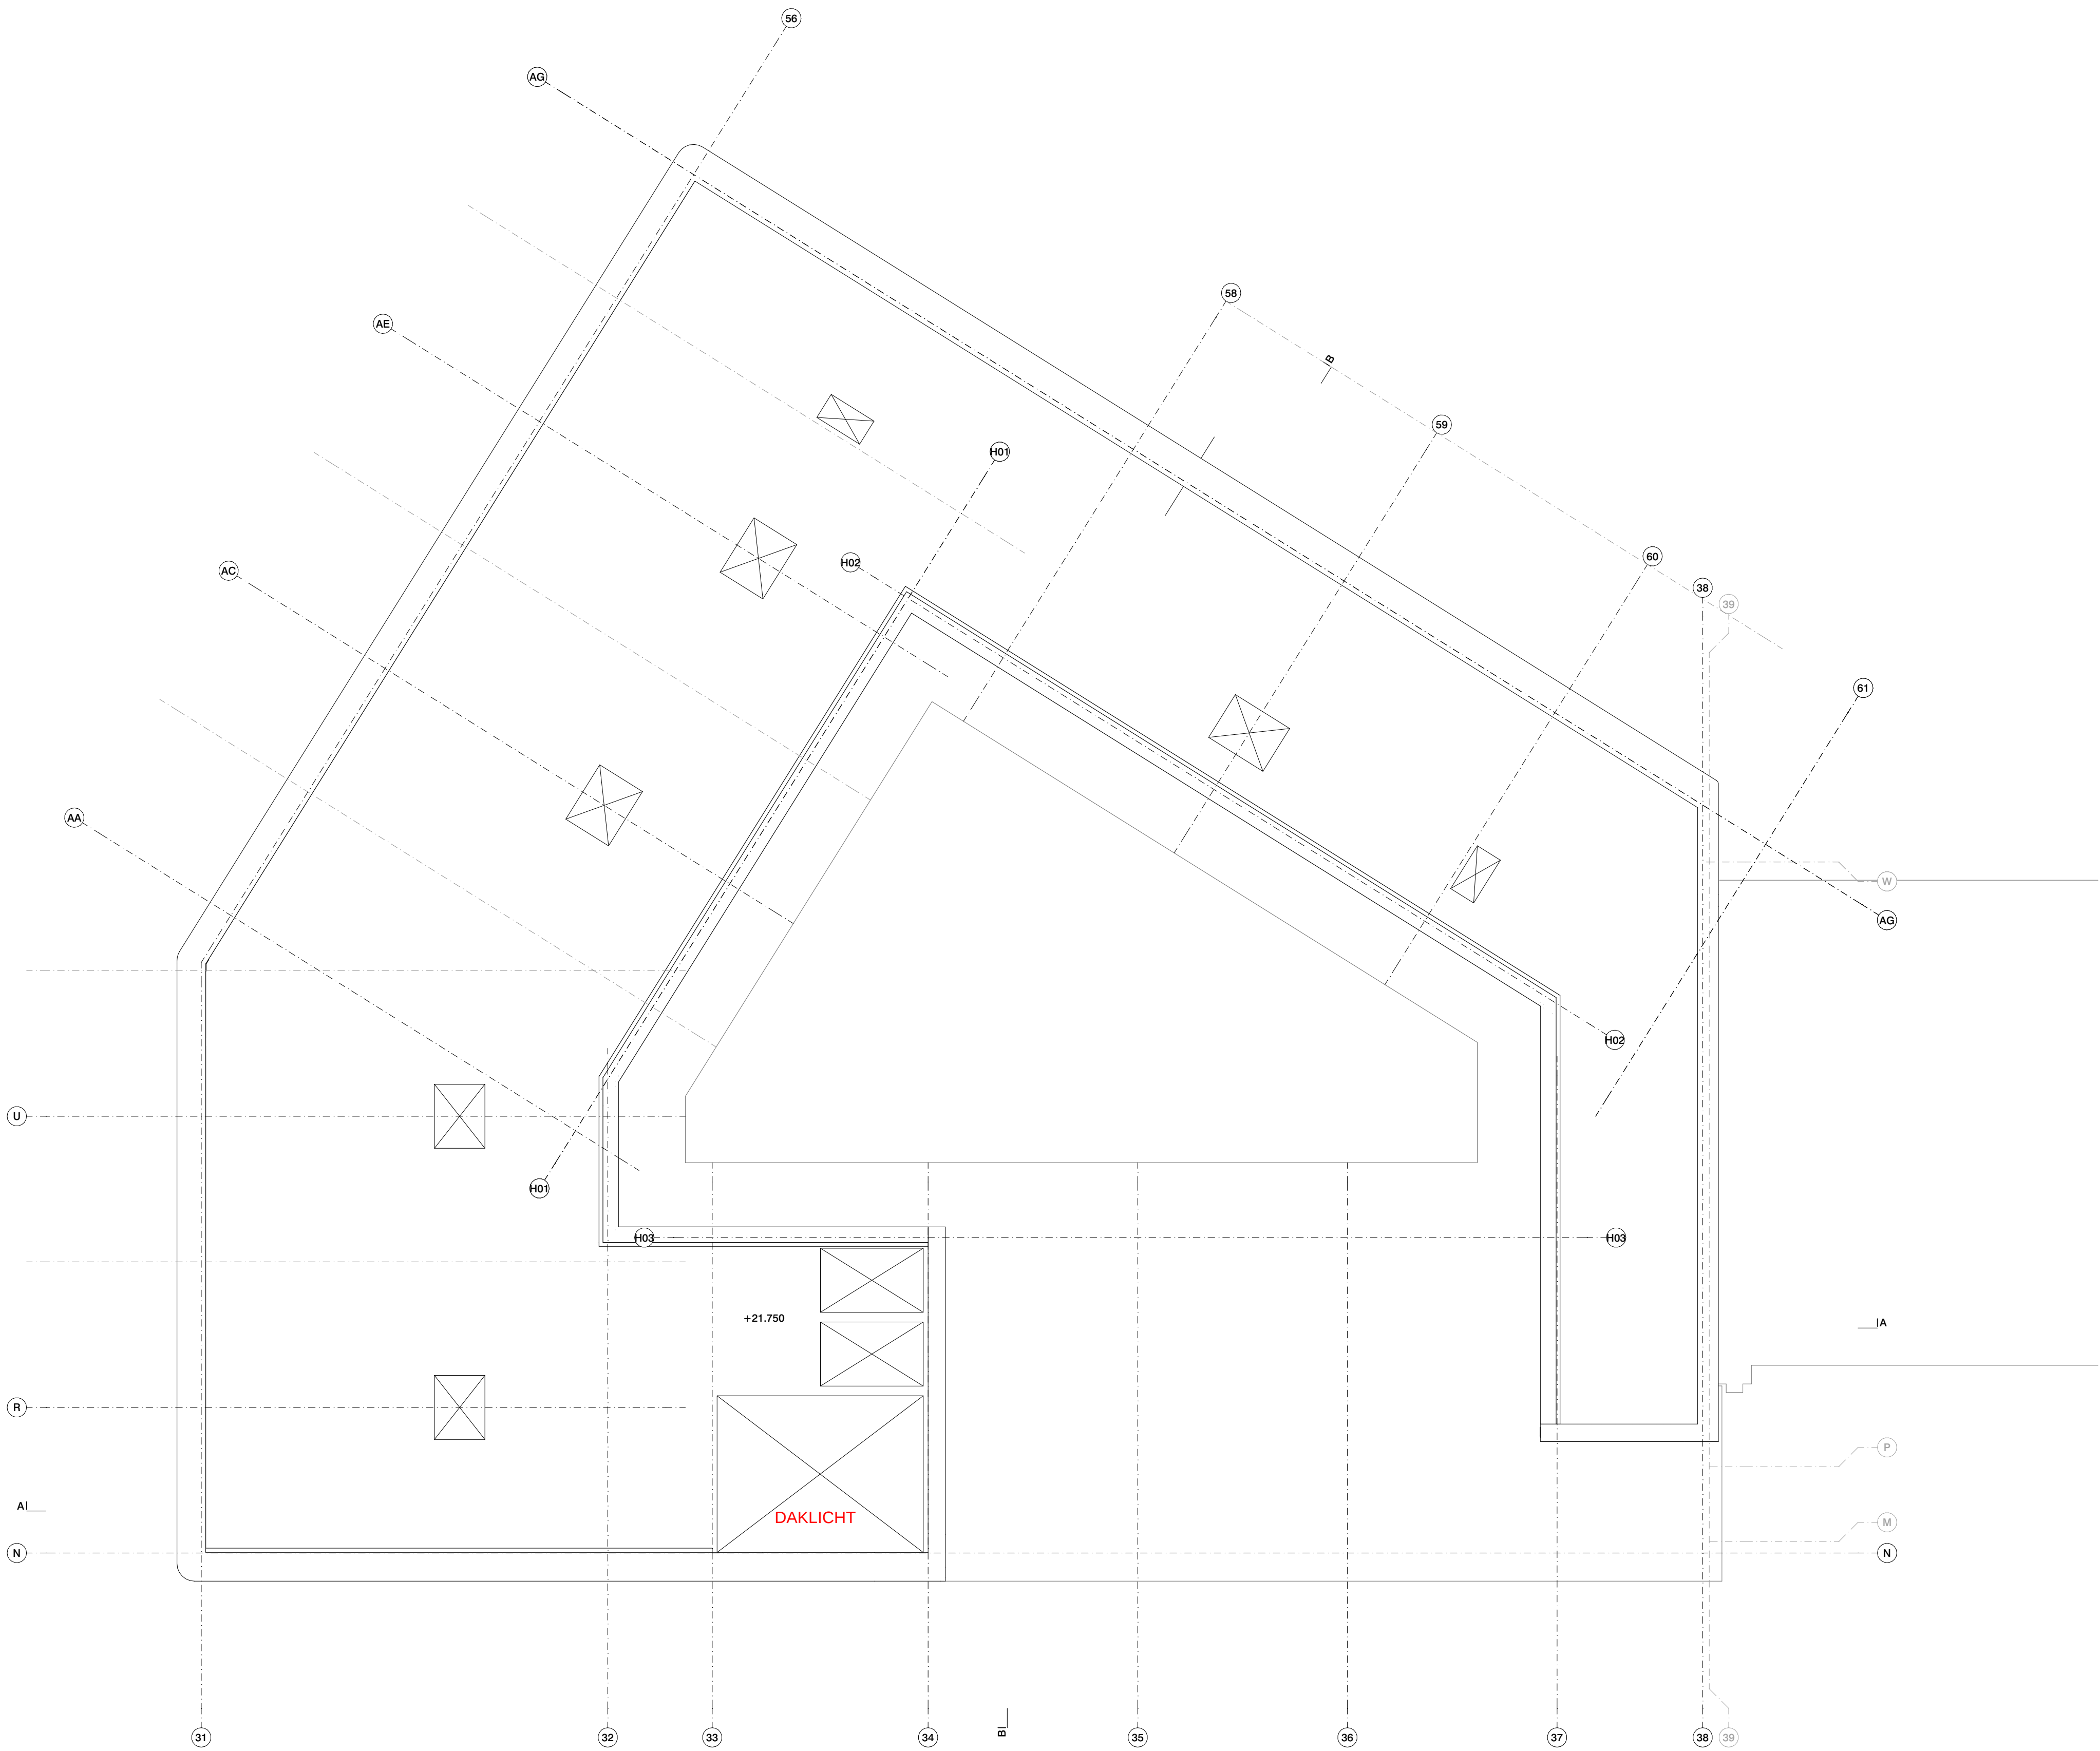

Project
Willemspoort Zuid

's Hertogenbosch

Onderdeel

plattegronden

dak

nieuwe toestand

Tekeningnummer

2470 VO B 027

Datum

31.05.2021

Schaal

1:100

Formaat

A1

Wijzigingsdatum

Fase

VO

Status

concept

Opdrachtgever

Heijmans

Architect

OFFICE WINHOV

Johan van Hasseltweg 2 E1, 1022 WV Amsterdam,
tel. +31 20 684 44 46, office@winhov.nl