


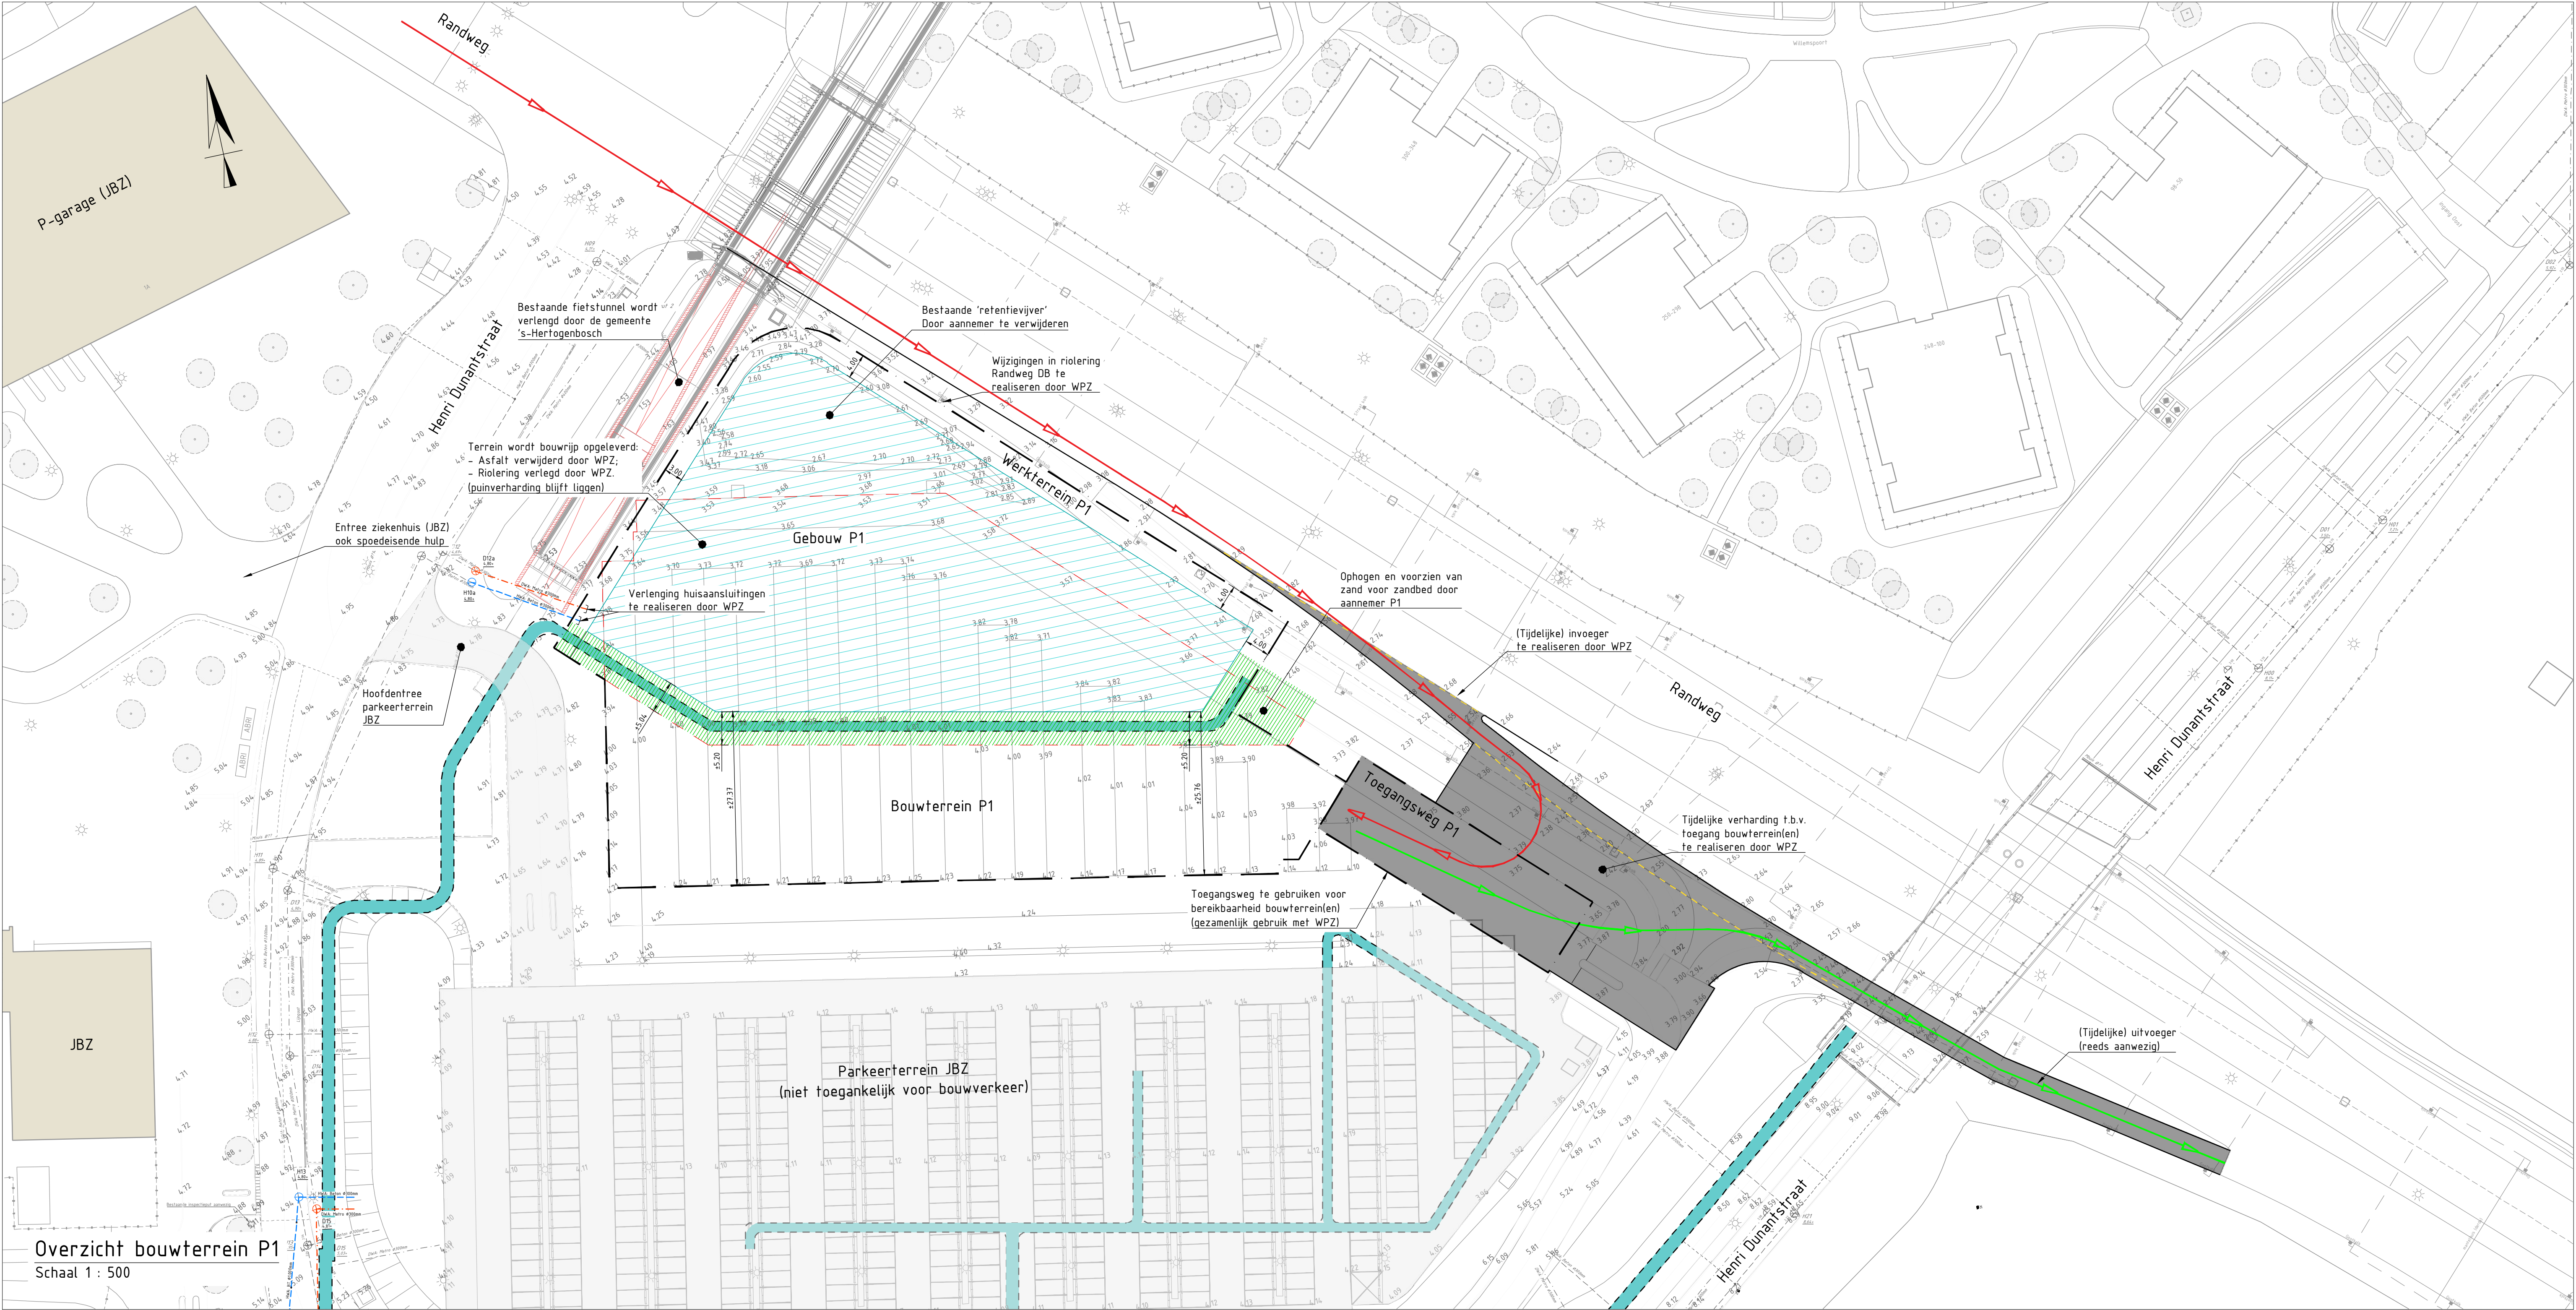

Overzicht bouwterrein P1
Schaal 1 : 500

Legenda

Bestaande situatie

Nieuwe situatie

Project-/ systeemgrens

3.66

Bestaande hoogte

Onderbroken 1-1 streep, breed 0,10 m (tijdelijk)

Contourlijn puilverharding(en)

Toekomstig tracé K&L

Nieuwe tijdelijke verharding

Toekomstige ventilatiesleuf opschonen en voorzien van zand

Terrein P1 (asfaltverharding verwijderd, puilverharding gehandhaafd)

Rijrichting (terrein op)

Rijrichting (terrein af)

Opmerkingen:

- Alle maten in meters, tenzij anders vermeld;

- Alle hoogtematen in meters t.a.v. N.A.P., tenzij anders vermeld;

02	19-05-2021	2e versie	KvH	TC	TR		
01	06-05-2021	1e versie	KvH	TC	TR		
REV.	DATUM	OMSCHRIJVING REVISIE	GETEKEND	GECONTR.	GEZIEN		
OPDR. GEVER			Willemspoort C.V.				
PROJECT			Willemspoort Zuid 's-Hertogenbosch				
ONDERDEEL			Overzichtstekening				
			Grenzen bouwterrein P1 incl. (tijdelijke) voorzieningen				
VERSIE:			versie 02				
DATUM:		19-05-2021	GECONTROLEERD:		T. Couvée (TC)		
GETEKEND:		K. van Heck (KvH)	GEZIEN:		T. Raaijmakers (TR)		
STATUS:		Definitief	SCHAAL:		1 : 500		
DETE TEKING IS EIGENDOM VAN IV-Infra b.v.		FORMAAT:		A1			
ZONDER SCHRIJFTELIJKE TOESTEMMING VAN DE EIGENAAR MAG DEZE OP GEENWIJZE WORDEN GEKOPIEERD OF OPENBAAR GEMAKT							
PROJECTNR.			INFR180930				
TEKENINGNR.			TEK-803				
BLADNR.			Blad 1 van 1				

iv-infra b.v.

Petelaarpark 10-15

's-Hertogenbosch

Nederland

T +31 88 943 3200

www.iv-infra.nl

E:\02 - Werk\INFR180930 Willemspoort Zuid - Civieltechnische advisering\Acan\INFR180930-TEK-803-02 - Bouwterrein P1.dwg