


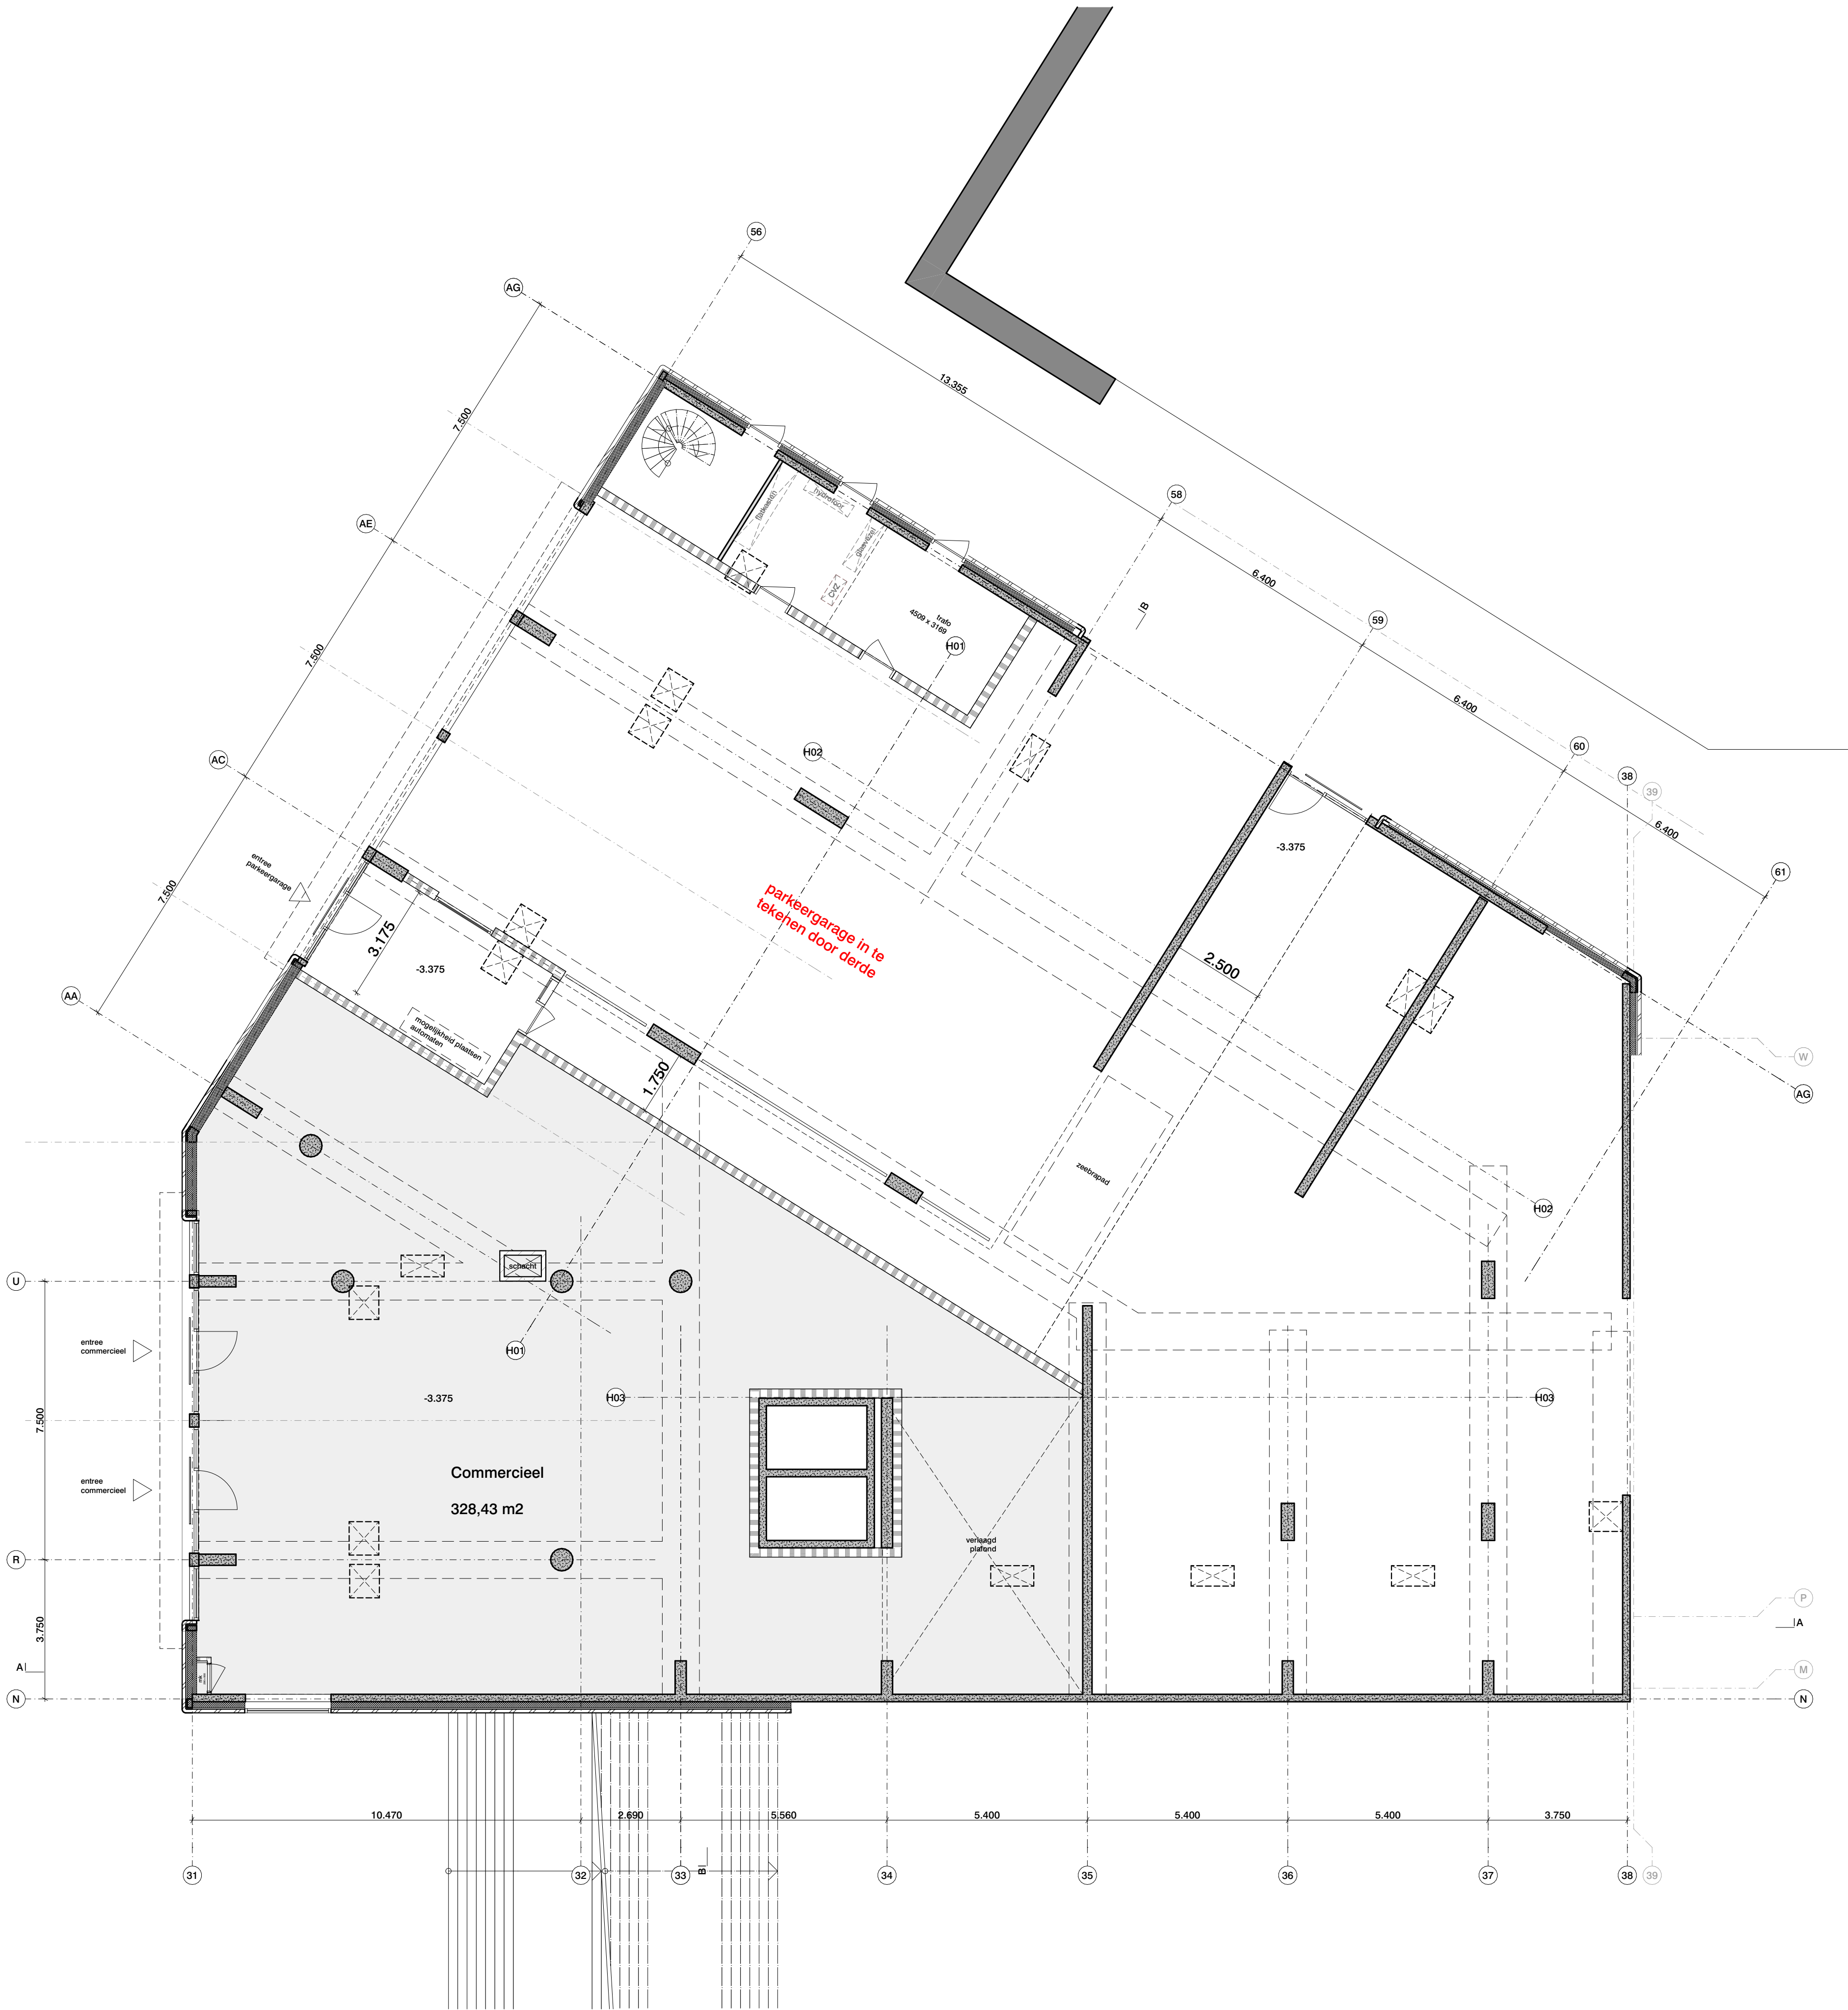

Bronvermelding informatie tekening:
Indeling en inrichting parkeergarage entree
(laag 0)

Bouw fysica:

Brandveiligheid:


- 20210614 Gebouw B - SO+ - opmerkinge Peutz

Constructie:

- GdV opm op 2470 SO concept B 020 plattegronden
- GdV extra opm op 2470 SO concept B 020 plattegronden
- Algemene invoerkasten en voorzieningen voor E- en W-installaties:

Disclaimer:

- Indeling en inrichting parkeergarage entree (laag 0) wordt door derden aangeleverd
- Peilmaten laag 0, laag 1 en bel-etage (750 + P) n.t.b. in afwachting van onderzoek Heijmans.
- Buitenbergingen op bel-etage (750 + P) in afwachting van onderzoek BrabantWonen en gezamenlijke excursie collectieve woontakken.
- Gevelopeningen buitengevel met betrekking tot daglicht en brandoverslag mogelijk nog aan te passen
- Verslepen van de installaties op het collectieve dakterras (6^e verdieping) naar het dak is een principe uitgangspunt, in afwachting van onderzoek Nelissen.
- Inrichting collectieve ruimten, zoals entreehal, wasbar, collectieve ruimte 1^{ste} verdieping en collectieve buitenuimte 6 verdieping n.t.b. i.o.m. BrabantWonen en Heijmans. Voorstel is door architect op plattegrond ingetekend.
- Wasbar is nog niet met West8 (stedenbouwkundige supervisor) besproken. Huidige locatie en indeling akkoord voor BrabantWonen en Heijmans.

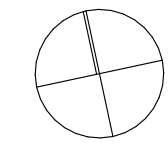

Project
Willemspoort Zuid

's Hertogenbosch

Onderdeel

plattegronden

-1 commercieel
nieuwe toestand

Tekeningnummer

2470 VO B 019

Datum	Schaal	Formaat
24.06.2021	1:100	A1

Wijzigingsdatum

Fase	Status
VO	concept

Opdrachtgever

Heijmans

Architect

OFFICE WINHOV

Johan van Hasselthweg 2 E1, 1022 WV Amsterdam,
tel. +31 20 684 44 46, office@winhov.nl