

PROCEDURES OVD-RWS / WIS

AANRIJDEN EN OPSTELLEN

Aanrijroute	A15 Li: via afsluitboom dienstweg A15 Re: via afsluitboom dienstweg
Opstelplaats	A15 Li: voor afsluitboom dienstweg, 74.90hmp A15 Re: voor afsluitboom dienstweg, 73.30hmp
CoPI-zone	A15 Li: 74.90hmp A15 Re: 73.30hmp

INSTELLEN ADDITIONELE MAATREGELEN

A15 Li: toerit vanaf Shell pomp afsluiten voor verkeer

Let op:

A15 Re: Schuifhek wrakkenplaats niet op afstand bedienbaar

HERSTELLEN EN NORMALISEREN

Geen bijzonderheden



NOORDTUNNEL

OMGEVING

Gemeente	Alblasserdam en H.I. Ambacht
Veiligheidsregio	Zuid-Holland Zuid

Verzorgingsplaats (Shell station) afsluiten voor verkeer naar de hoofdrijbaan en omleiden naar brug over De Noord.

OBJECT (Li 530m / Re 540m)



Aantal buizen	2 buizen: A15 Li en A15 Re (elk 3 rijstroken)
Benaming buizen	A15 Li: ri Rotterdam A15 Re: ri Gorinchem
Categorie	C
Lokale bediening	+31 78 6811560

VLUCHTEN

Type vluchtweg	Middentunnelkanaal
Nummering vluchtdeuren	Let op: deuren zijn contra genummerd. A15 Li: 1N tegenover 8Z, oplopend A15 Re: 1Z tegenover 8N, oplopend
Verzamelplaats	Bij tunnelmonden 74.60hmp en 73.40hmp

VOORZIENINGEN

Ventilatie	Geen bijzonderheden
Hoogtedetectie	Ja, detecteert boven 4,30m
Video opslag	Ja, bij calamiteitenbedrijf en handmatig opnemen worden beelden permanent veilig gesteld. Niet veilig gestelde beelden worden na 24 uur overschreven. Let op: Bij melding beeldopslag vol neem contact op met DVF
Overige voorzieningen	Geen bijzonderheden

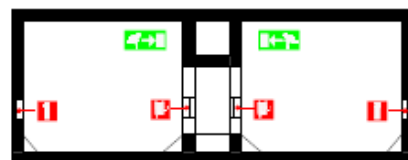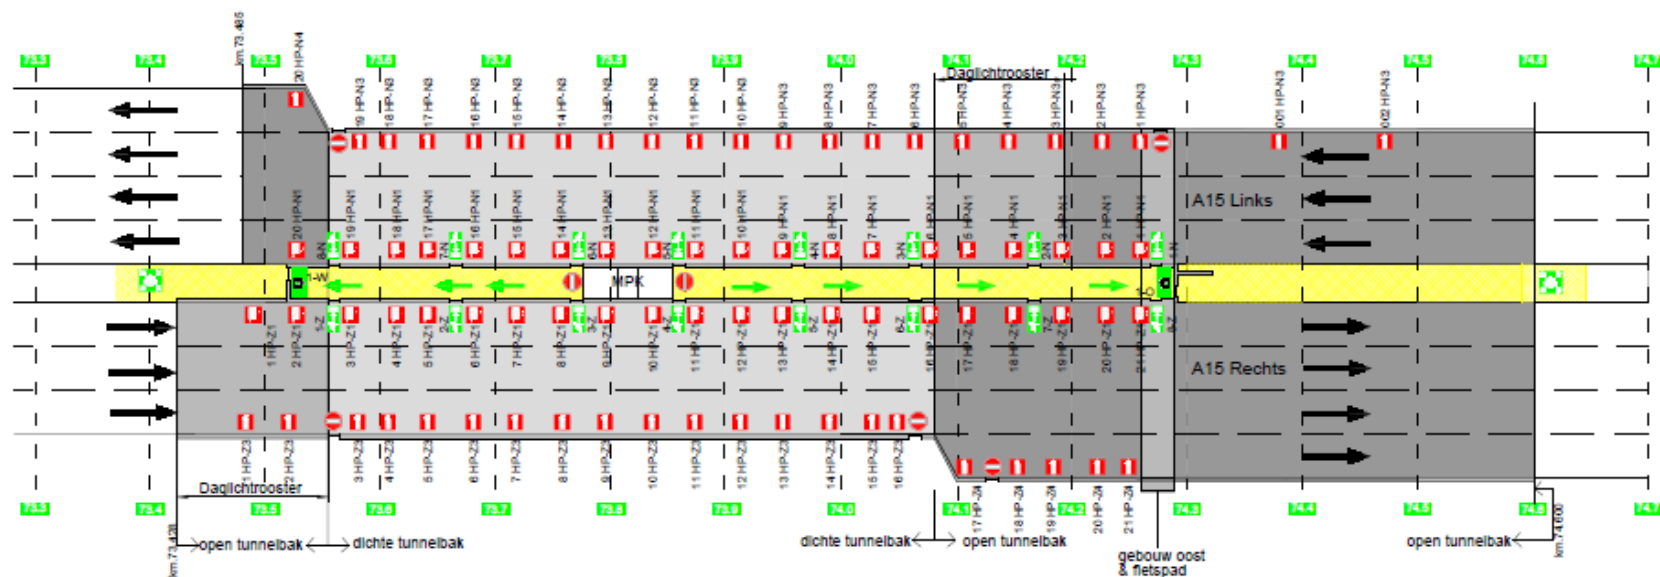

Principe doorsnede tunnel



schaal tunnelbreedte en deuren zijn schematisch
kilometering situering is op benadering

- A15**
- West ← → Oost
- Einde vluchtkanaal
 - Verzamelplaats
 - Hulppost (Type A met slanghaspel, handblusser, brandkraan, noodtelefoon en wandcontactdoos)
 - Hulppost (Type C met handblusser, noodtelefoon en wandcontactdoos)
 - Aanduiding vluchtrichting
 - Kilometering
 - Geen toegang
 - MPK Middenpompkelder
 - Vluchtroute middentunnelkanaal
- Lengte gesloten deel: Li 530m / Re 540m

NOORDTUNNEL	
SCHEMATISCH OVERZICHT	
A15	
Vermeulen Groep Hoogeveenseweg 4 2391 NR Hazerswoude-Dorp	
Datum 17-11-2017	get. M.v.Goozen

