



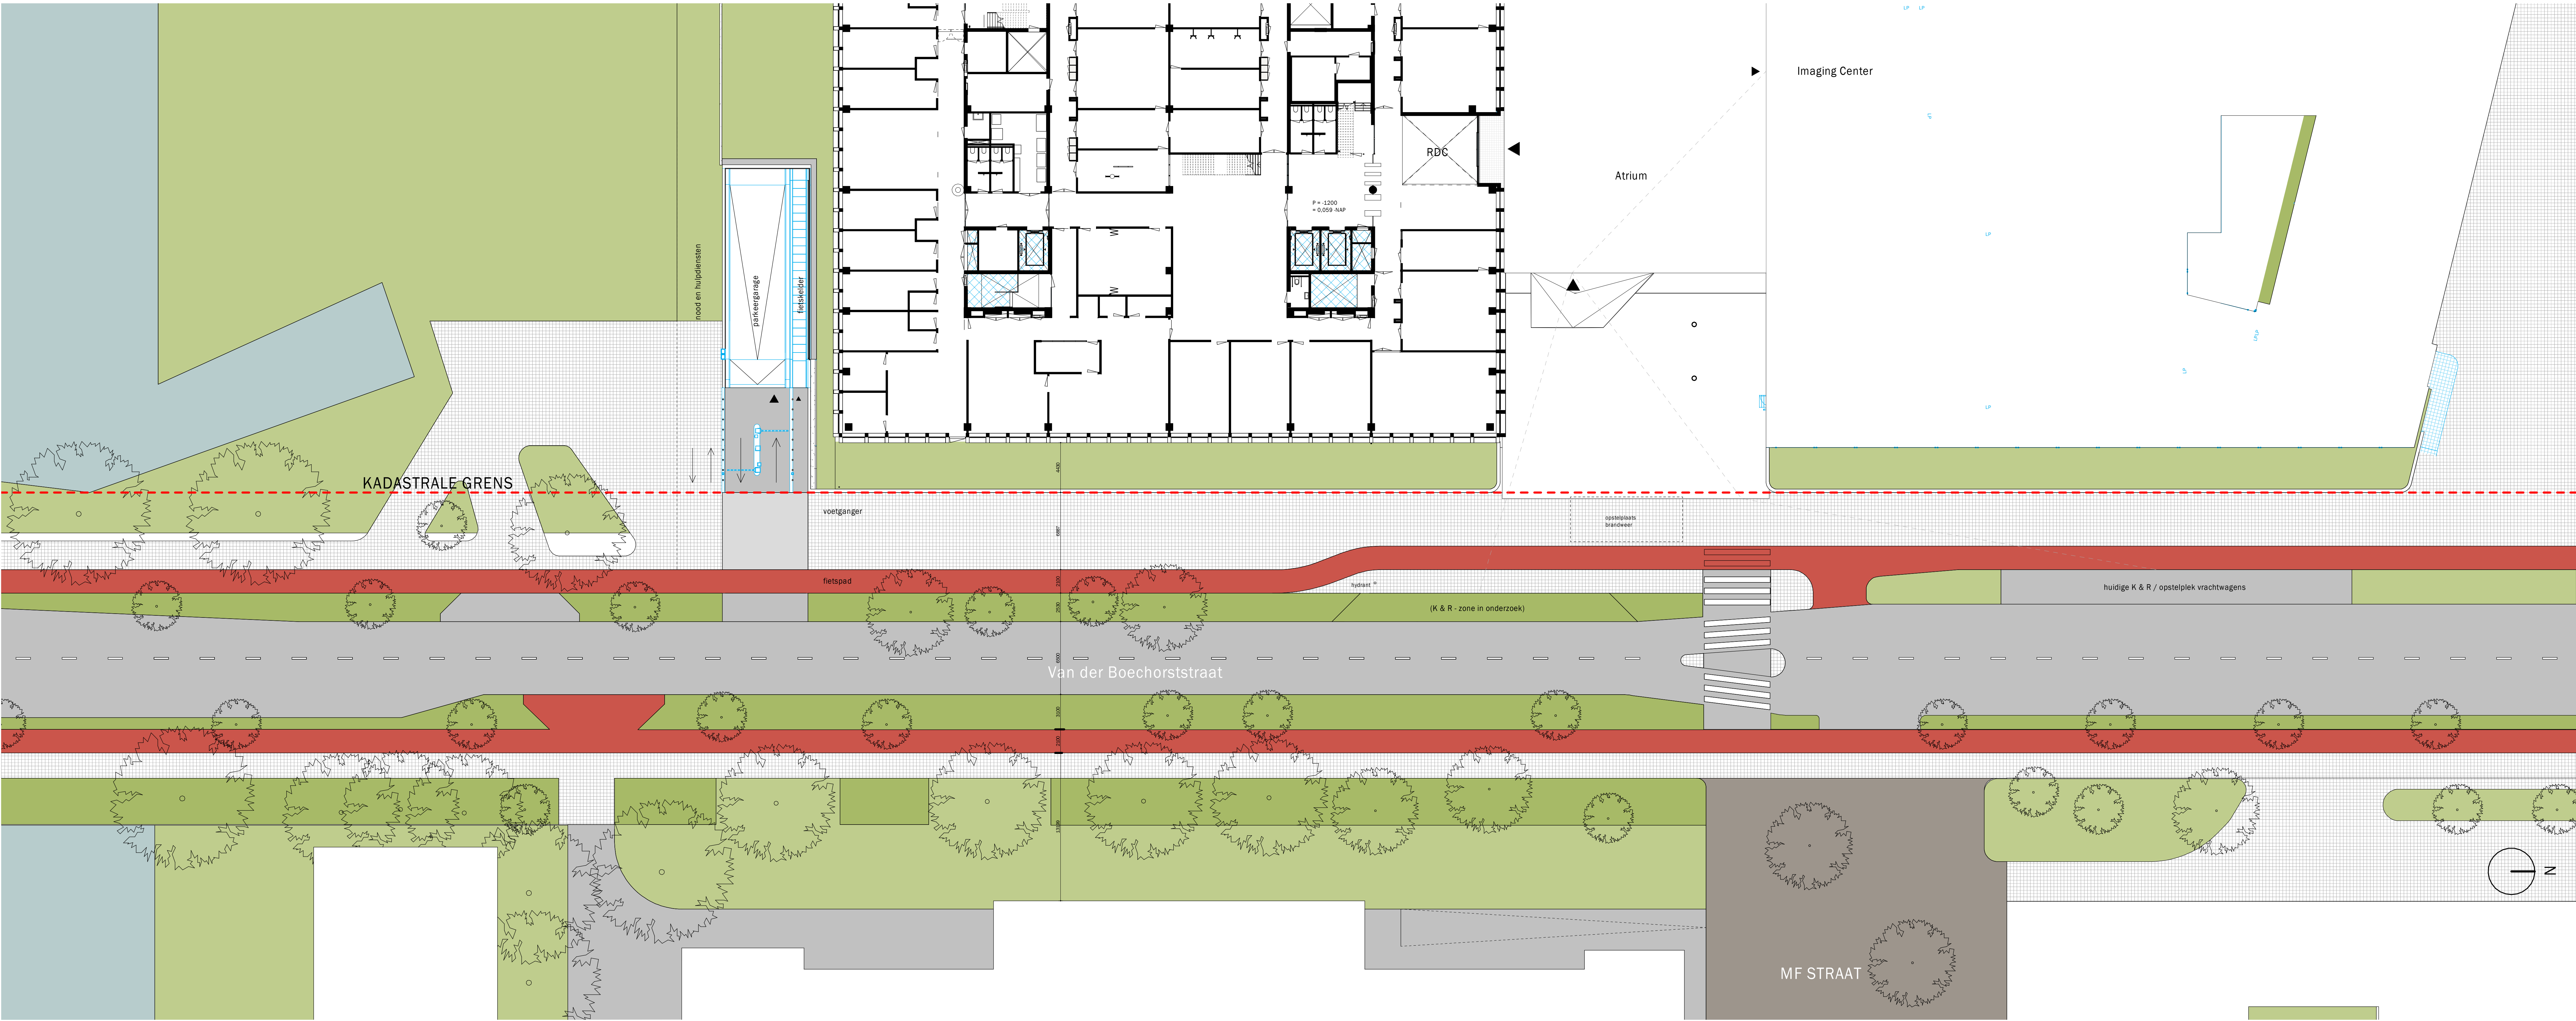

van der Boechorststraat 1:200

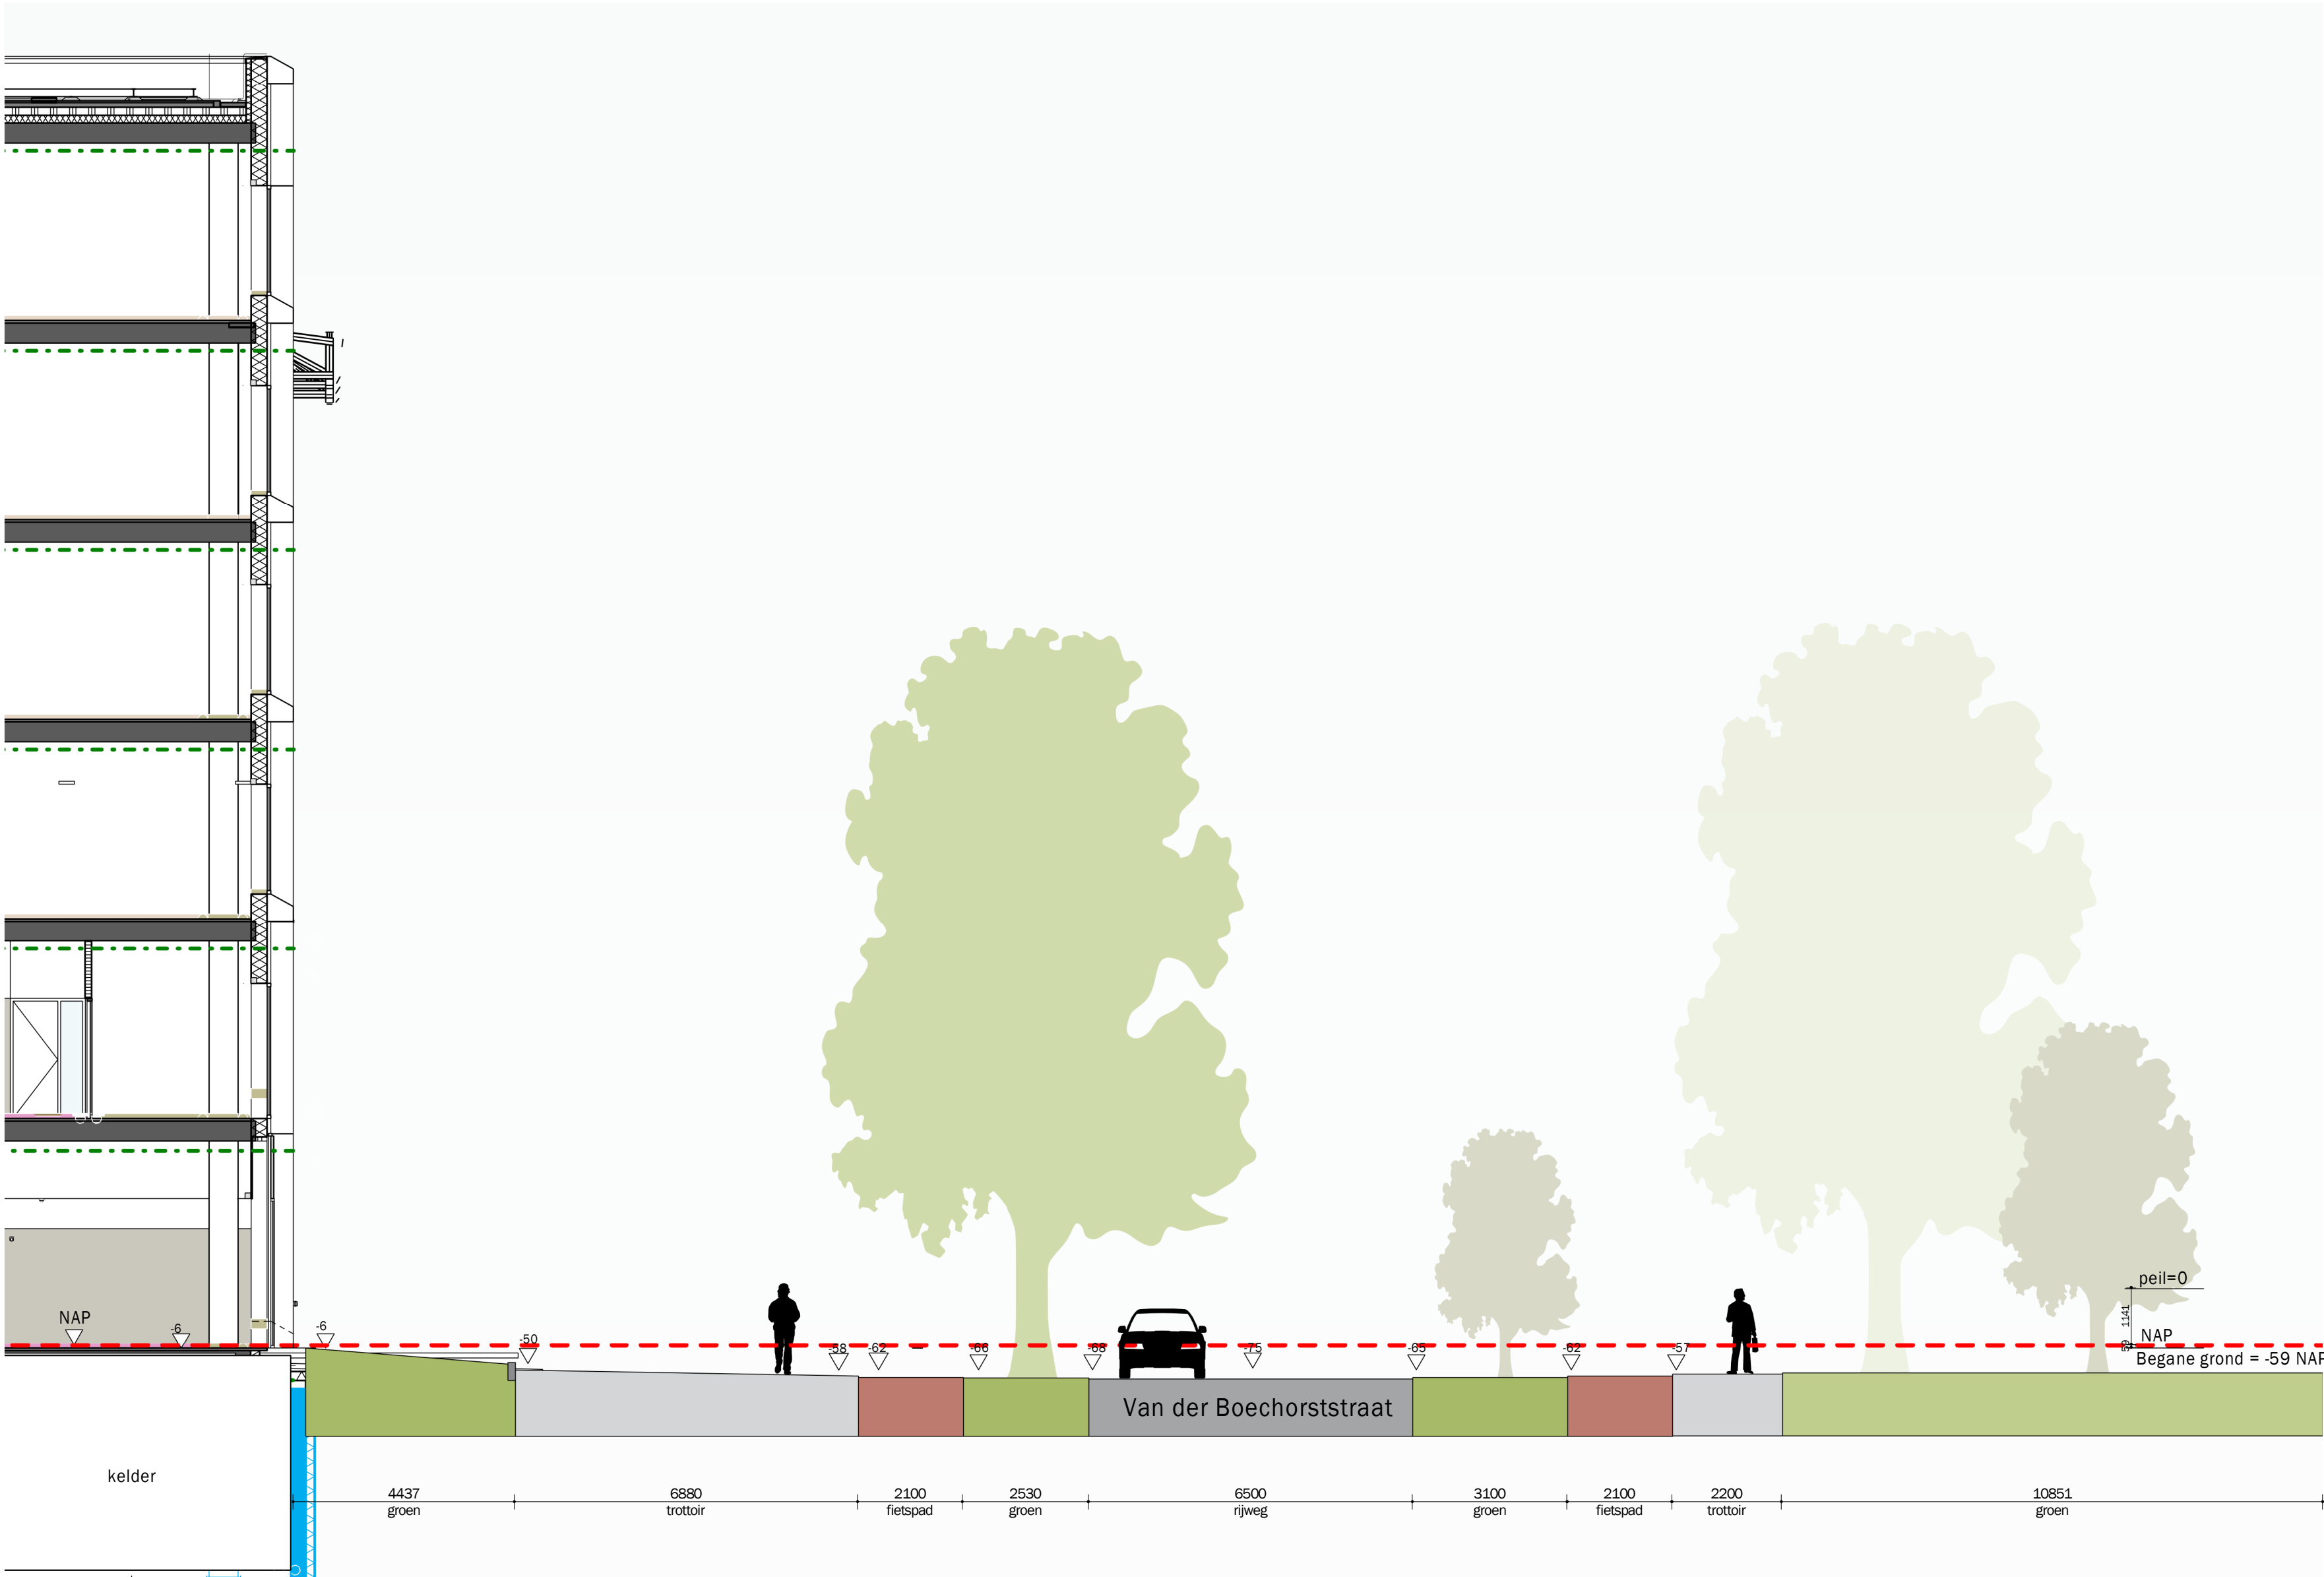

Doorsnede 1:100