
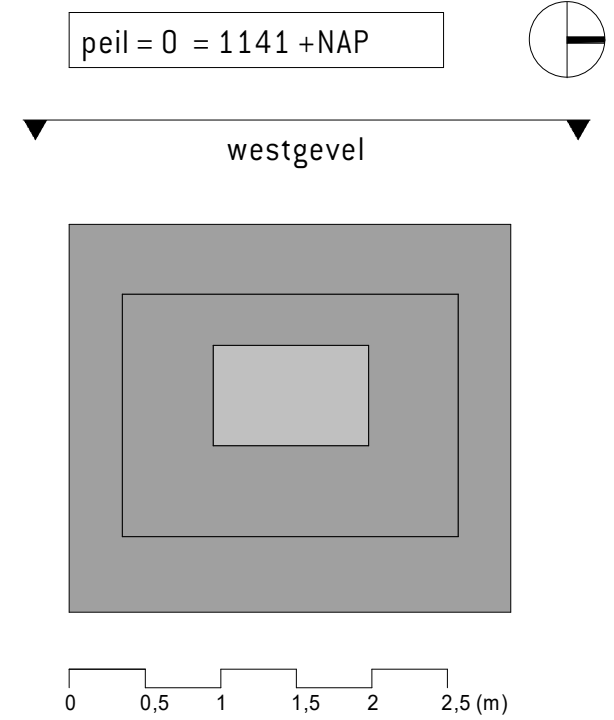


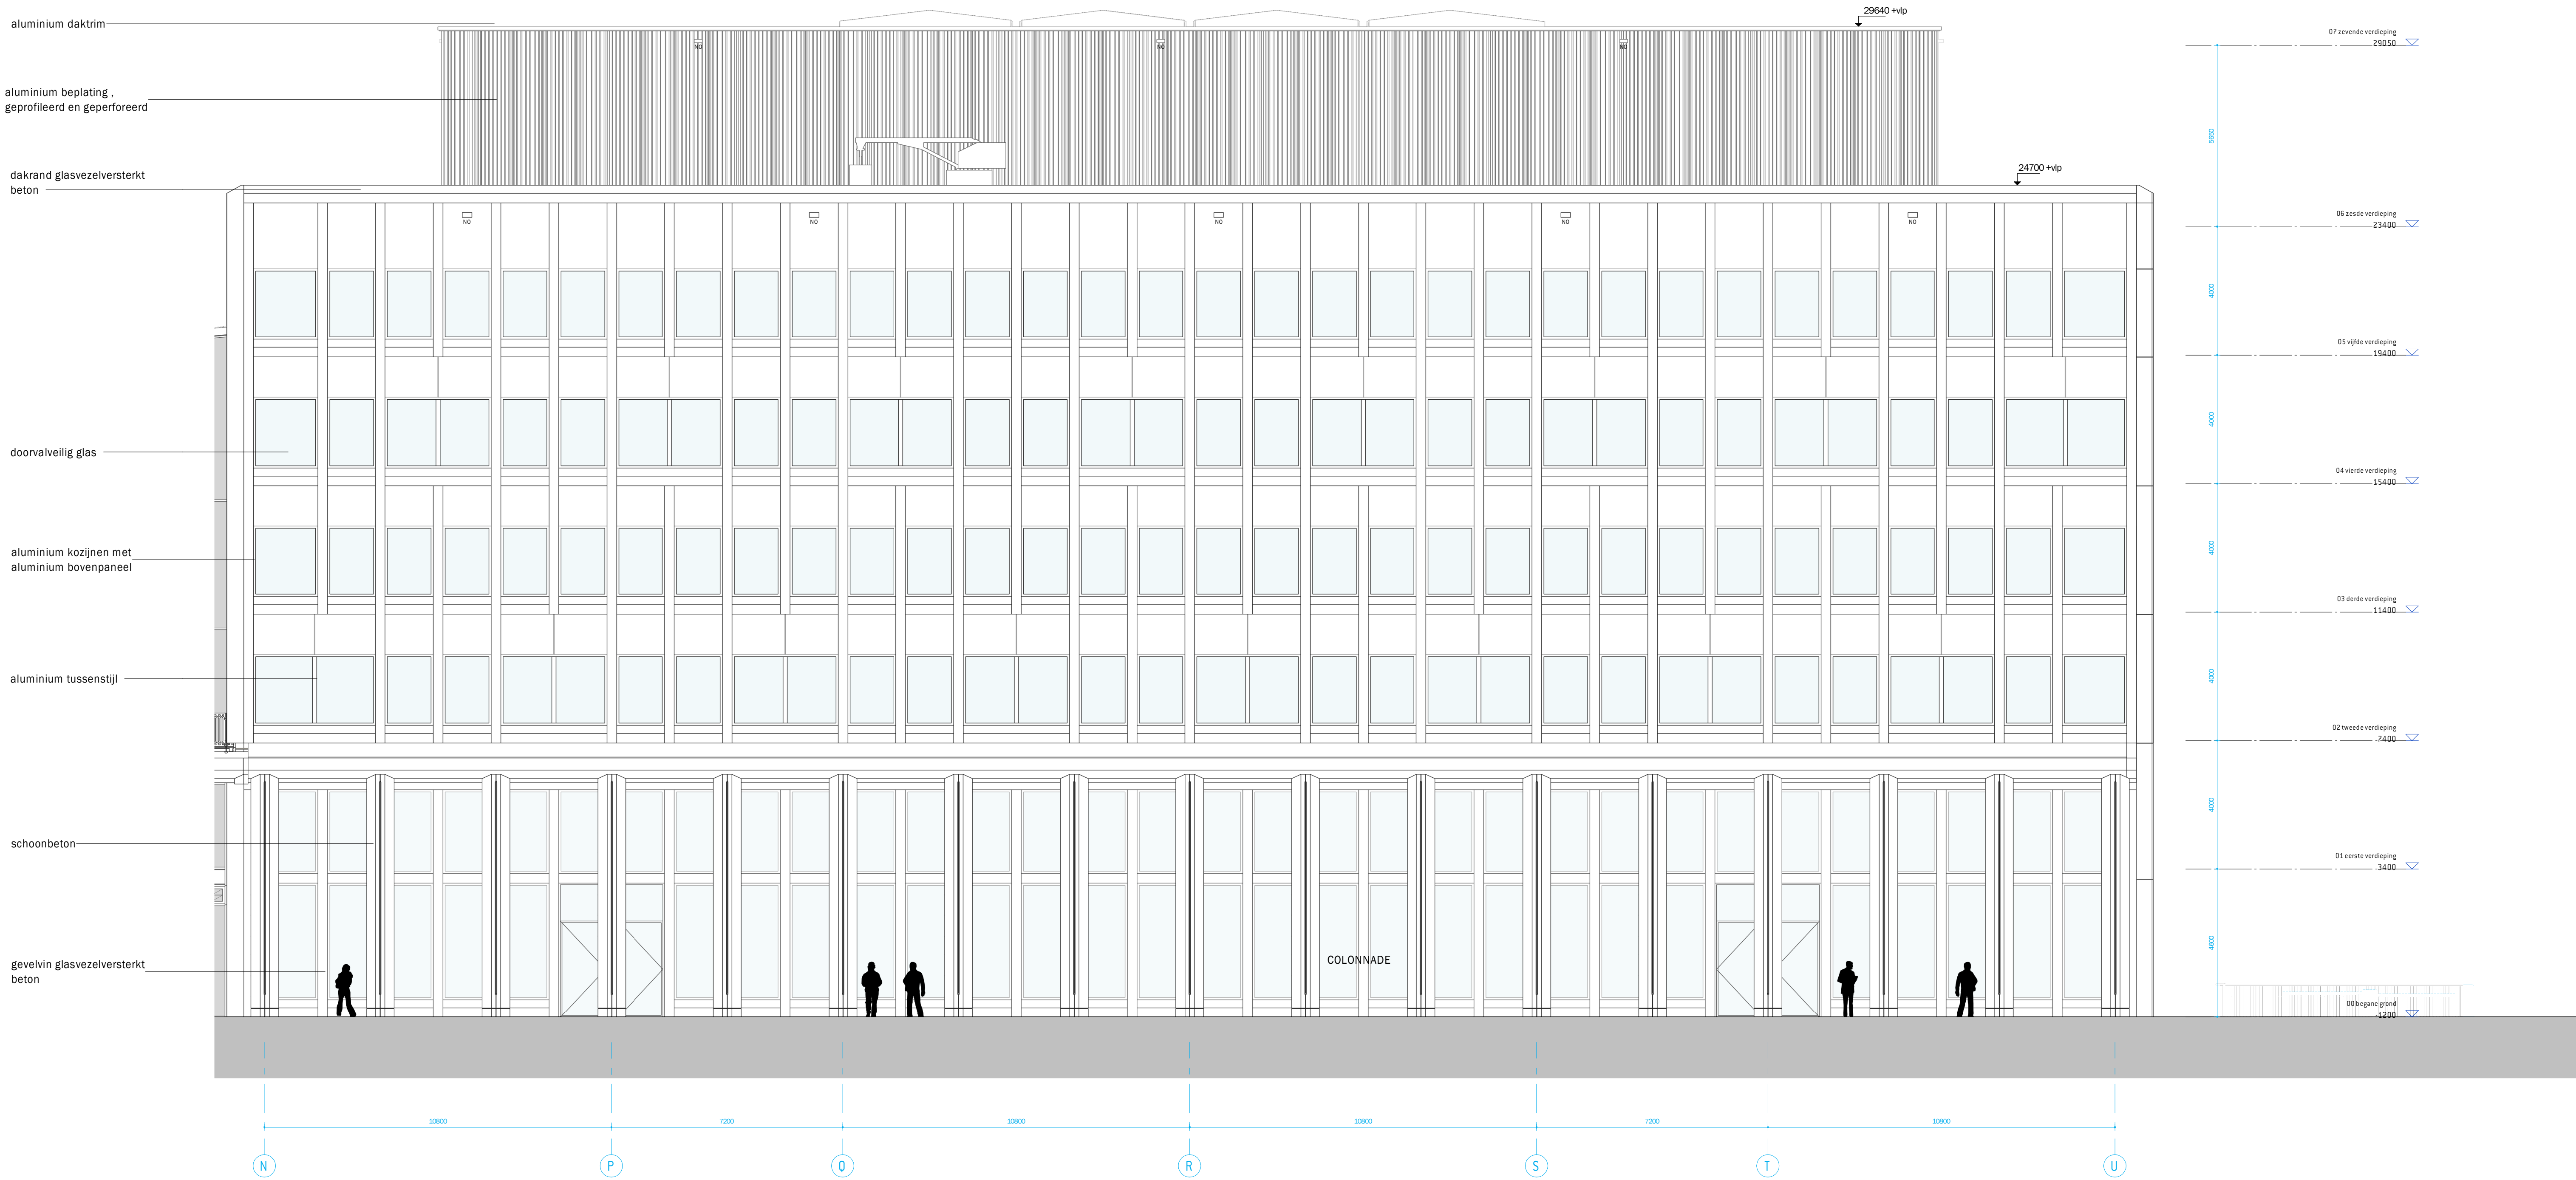

ATELIER
PRO

Kerkhoflaan 11a
2585 JB Den Haag
+31 (0)70 35 06 900
info@atelierpro.nl
www.atelierpro.nl

OPDRACHTGEVER
Amsterdam UMC
De Boelelaan 1117
1081 HV Amsterdam

2034

RDC Amsterdam UMC

westgevel

SCHAAL
1 : 100

FORMAAT
A1+1

STATUS

DATUM
26.02.2021

EDITIE

FASE
DO

TEKENING NUMMER
D0-20-03