


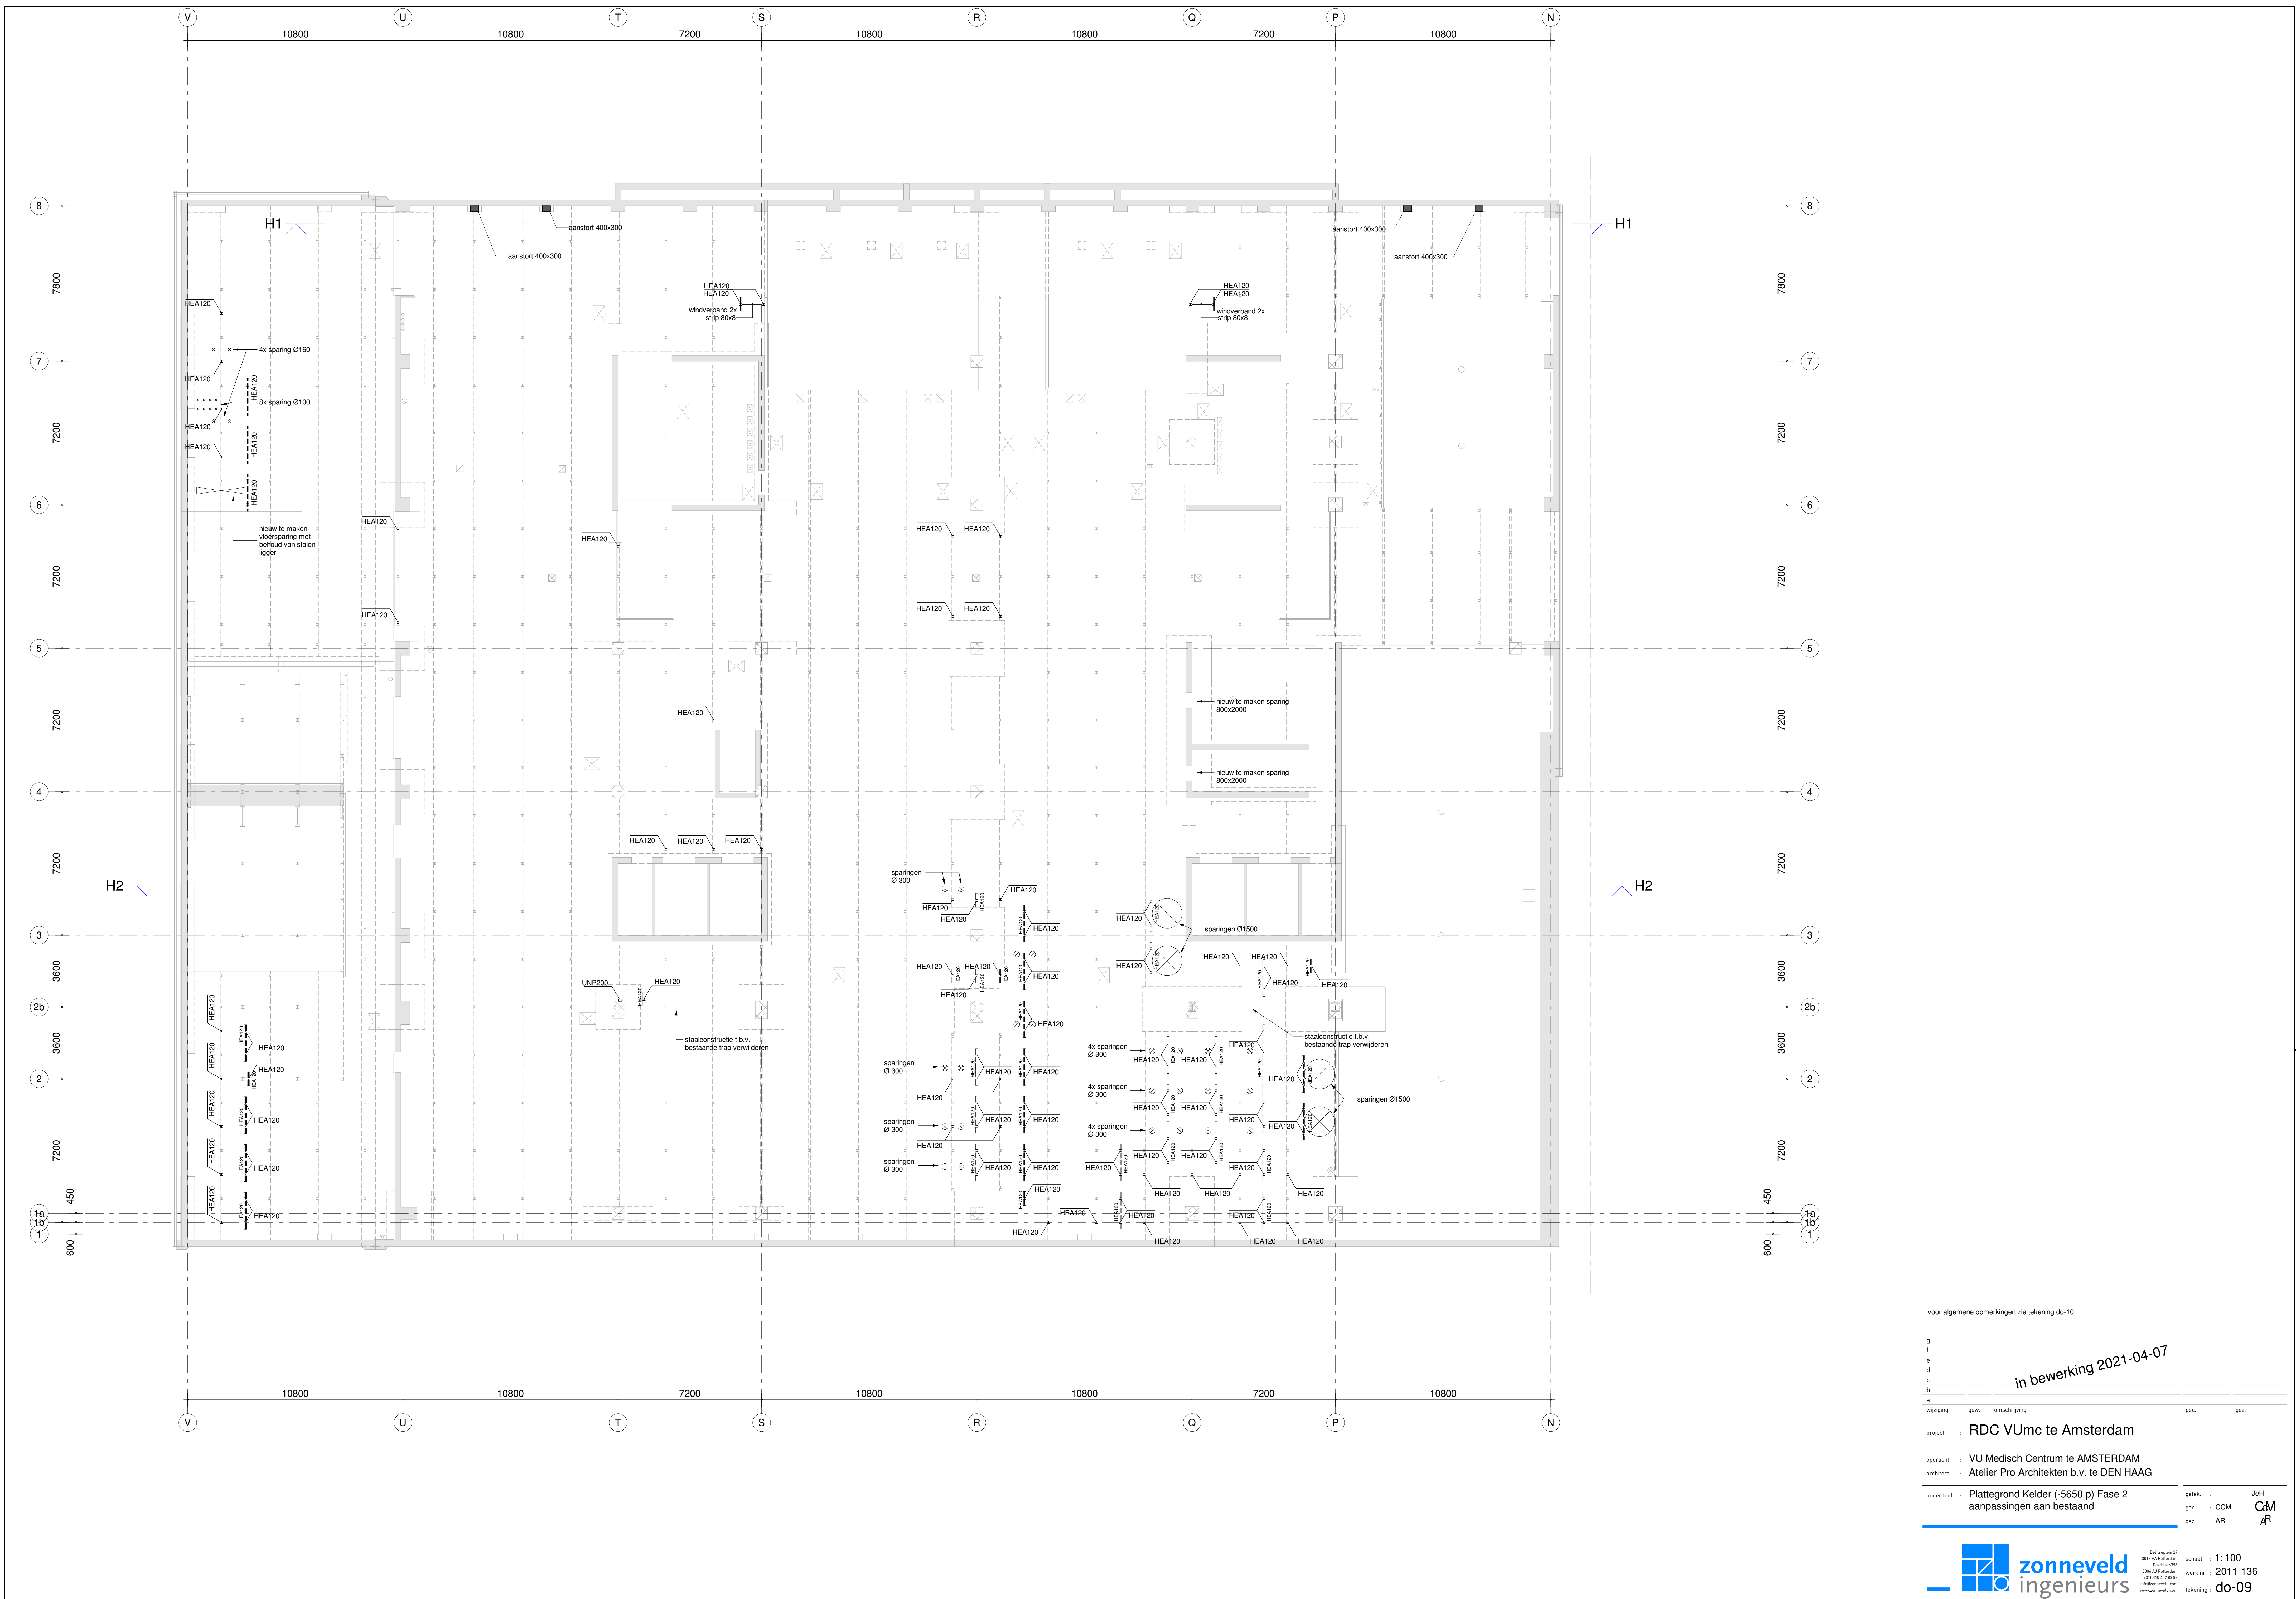

voor algemene opmerkingen zie tekening do-10

g				
f				
e				
d				
c				
b				
a				

in bewerking 2021-04-07

wijziging	gew.	omschrijving	gez.	gez.
project		RDC VUmc te Amsterdam		
opdracht		VU Medisch Centrum te AMSTERDAM		
architect		Atelier Pro Architecten b.v. te DEN HAAG		
onderdeel		Plattegrond Kelder (-5650 p) Fase 2 aanpassingen aan bestaand	getok. : JcH gez. : CCM gez. : AR	GM AR