


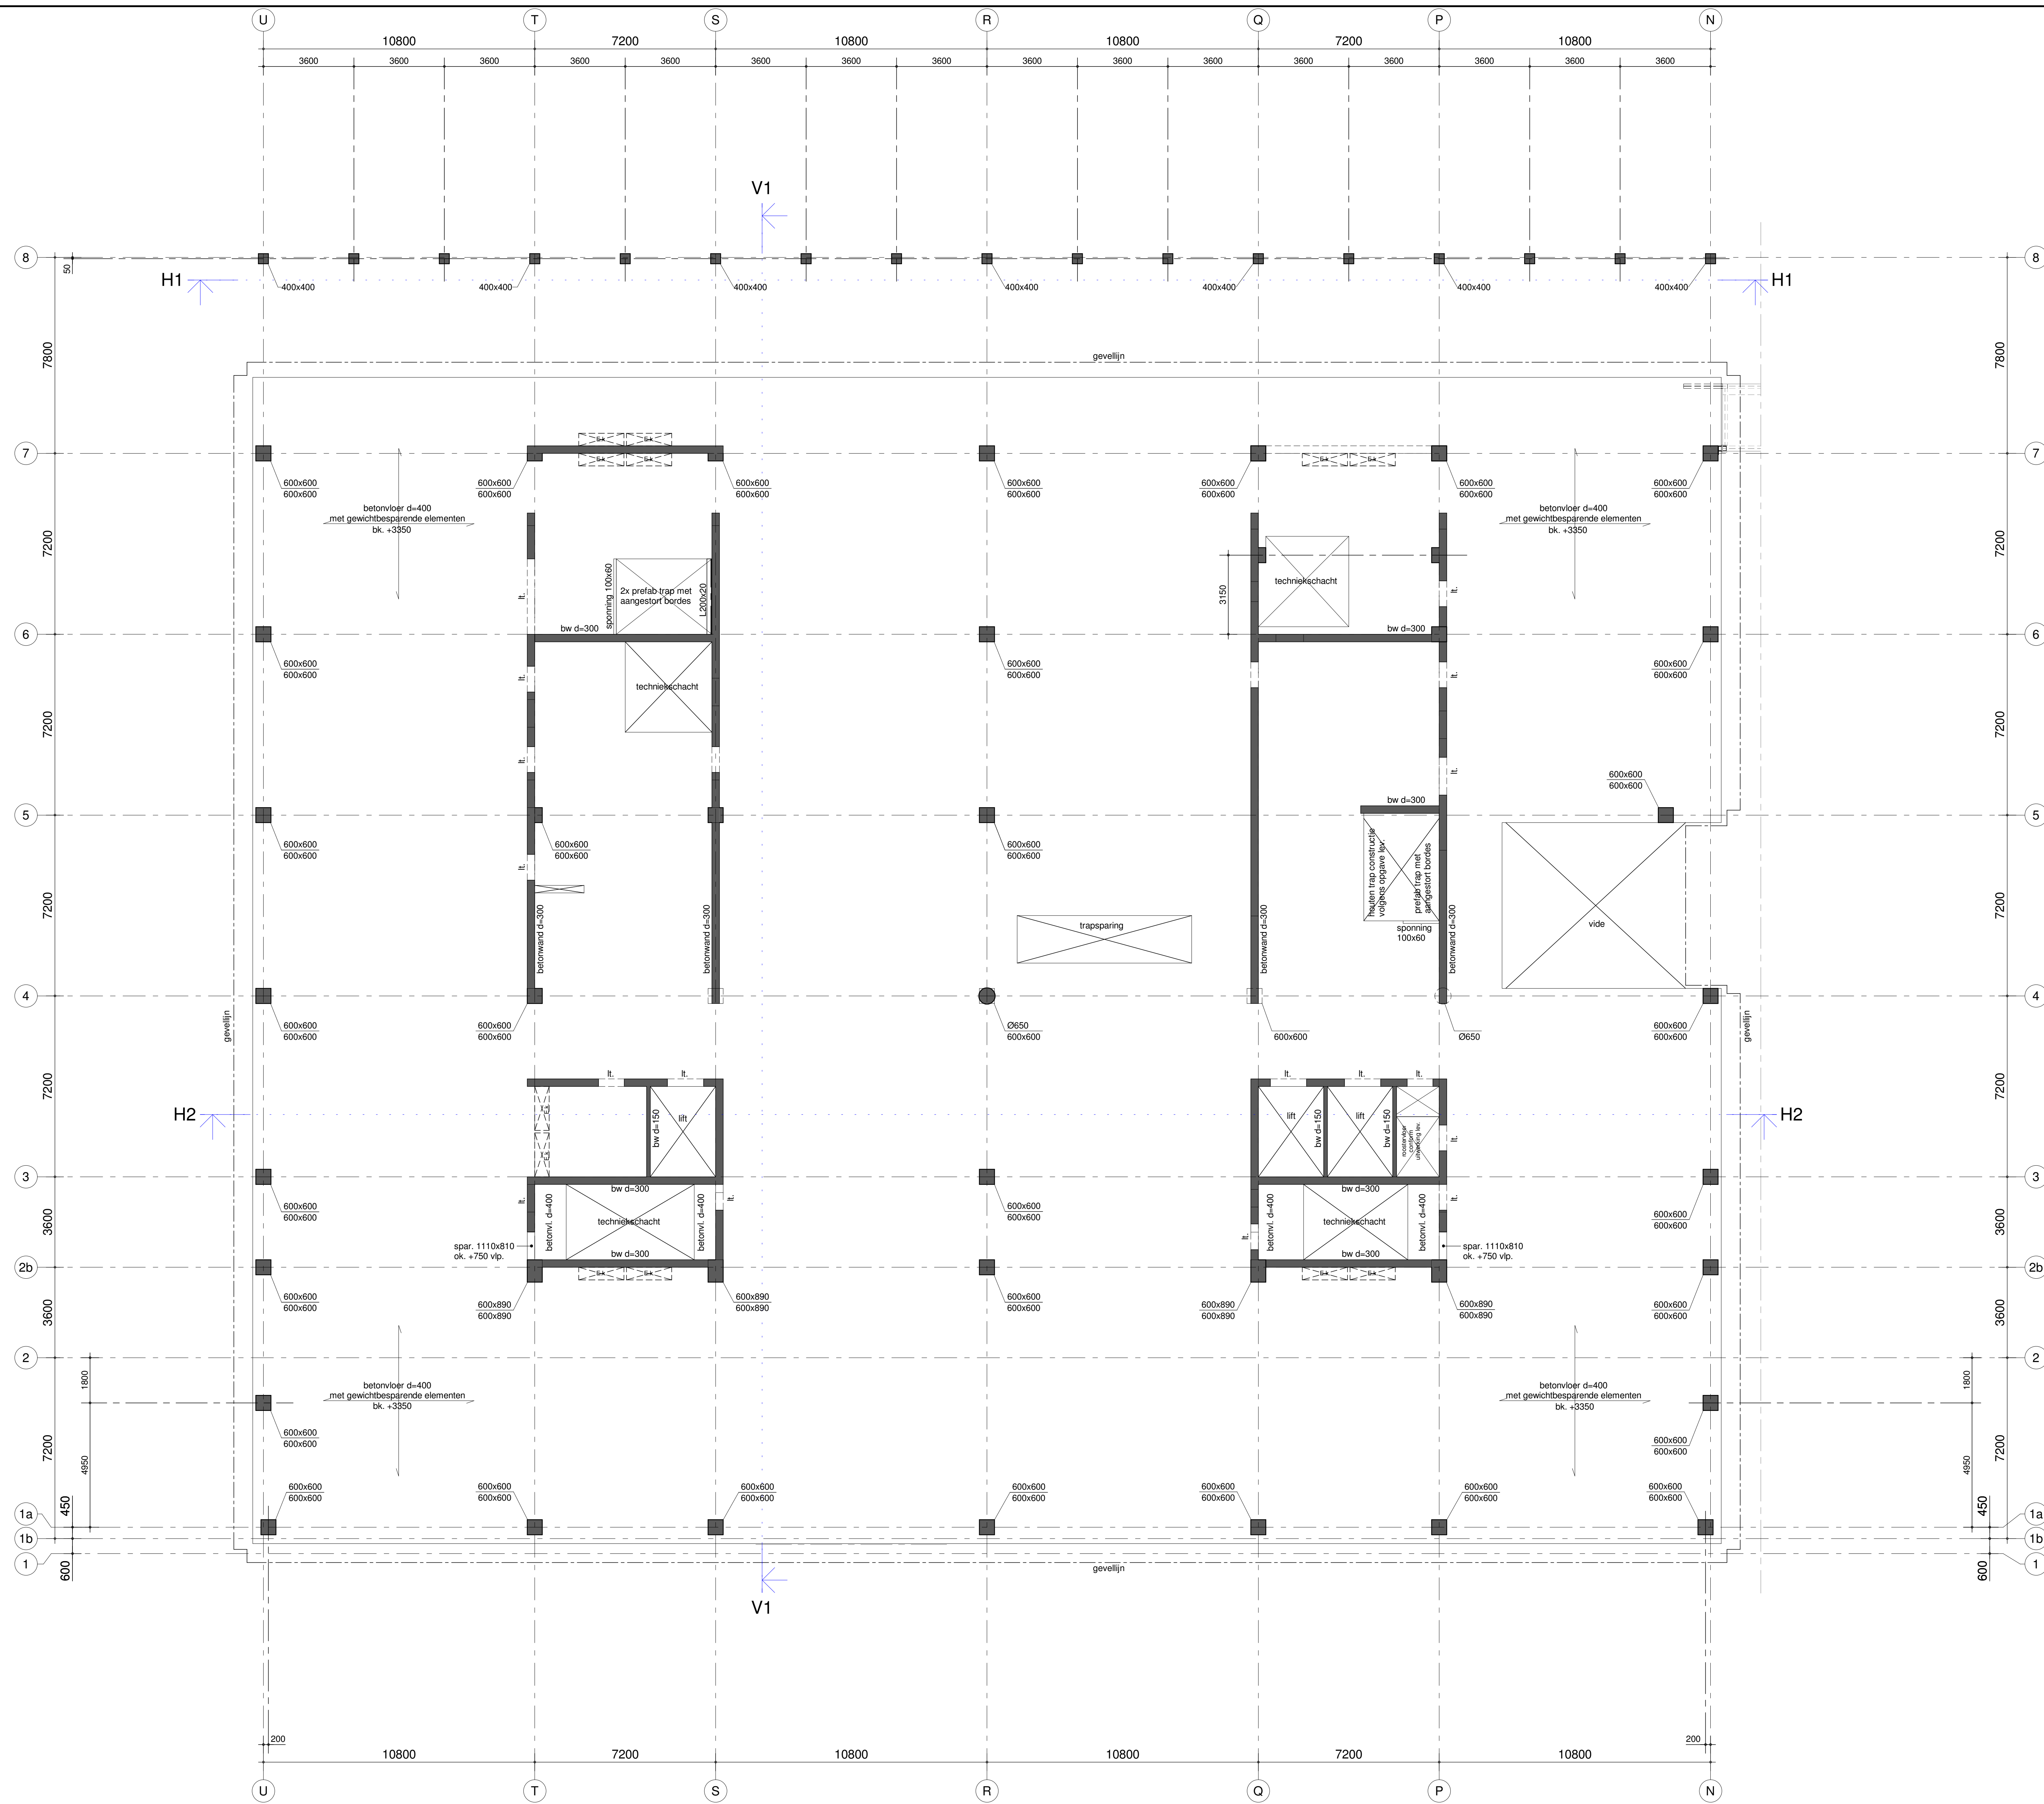

voor algemene opmerkingen zie tekening do-10

g				
f				
e				
d				
c				
b				
a				

wijziging	gew.	omschrijving	gec.	gez.
-----------	------	--------------	------	------

project : RDC VUmc te Amsterdam

opdracht : VU Medisch Centrum te AMSTERDAM

architect : Atelier Pro Architecten b.v. te DEN HAAG

onderdeel : Plattegrond 1e verdieping

getek. : 18-12-20 JEH

gec. : CCM

gez. : AR