


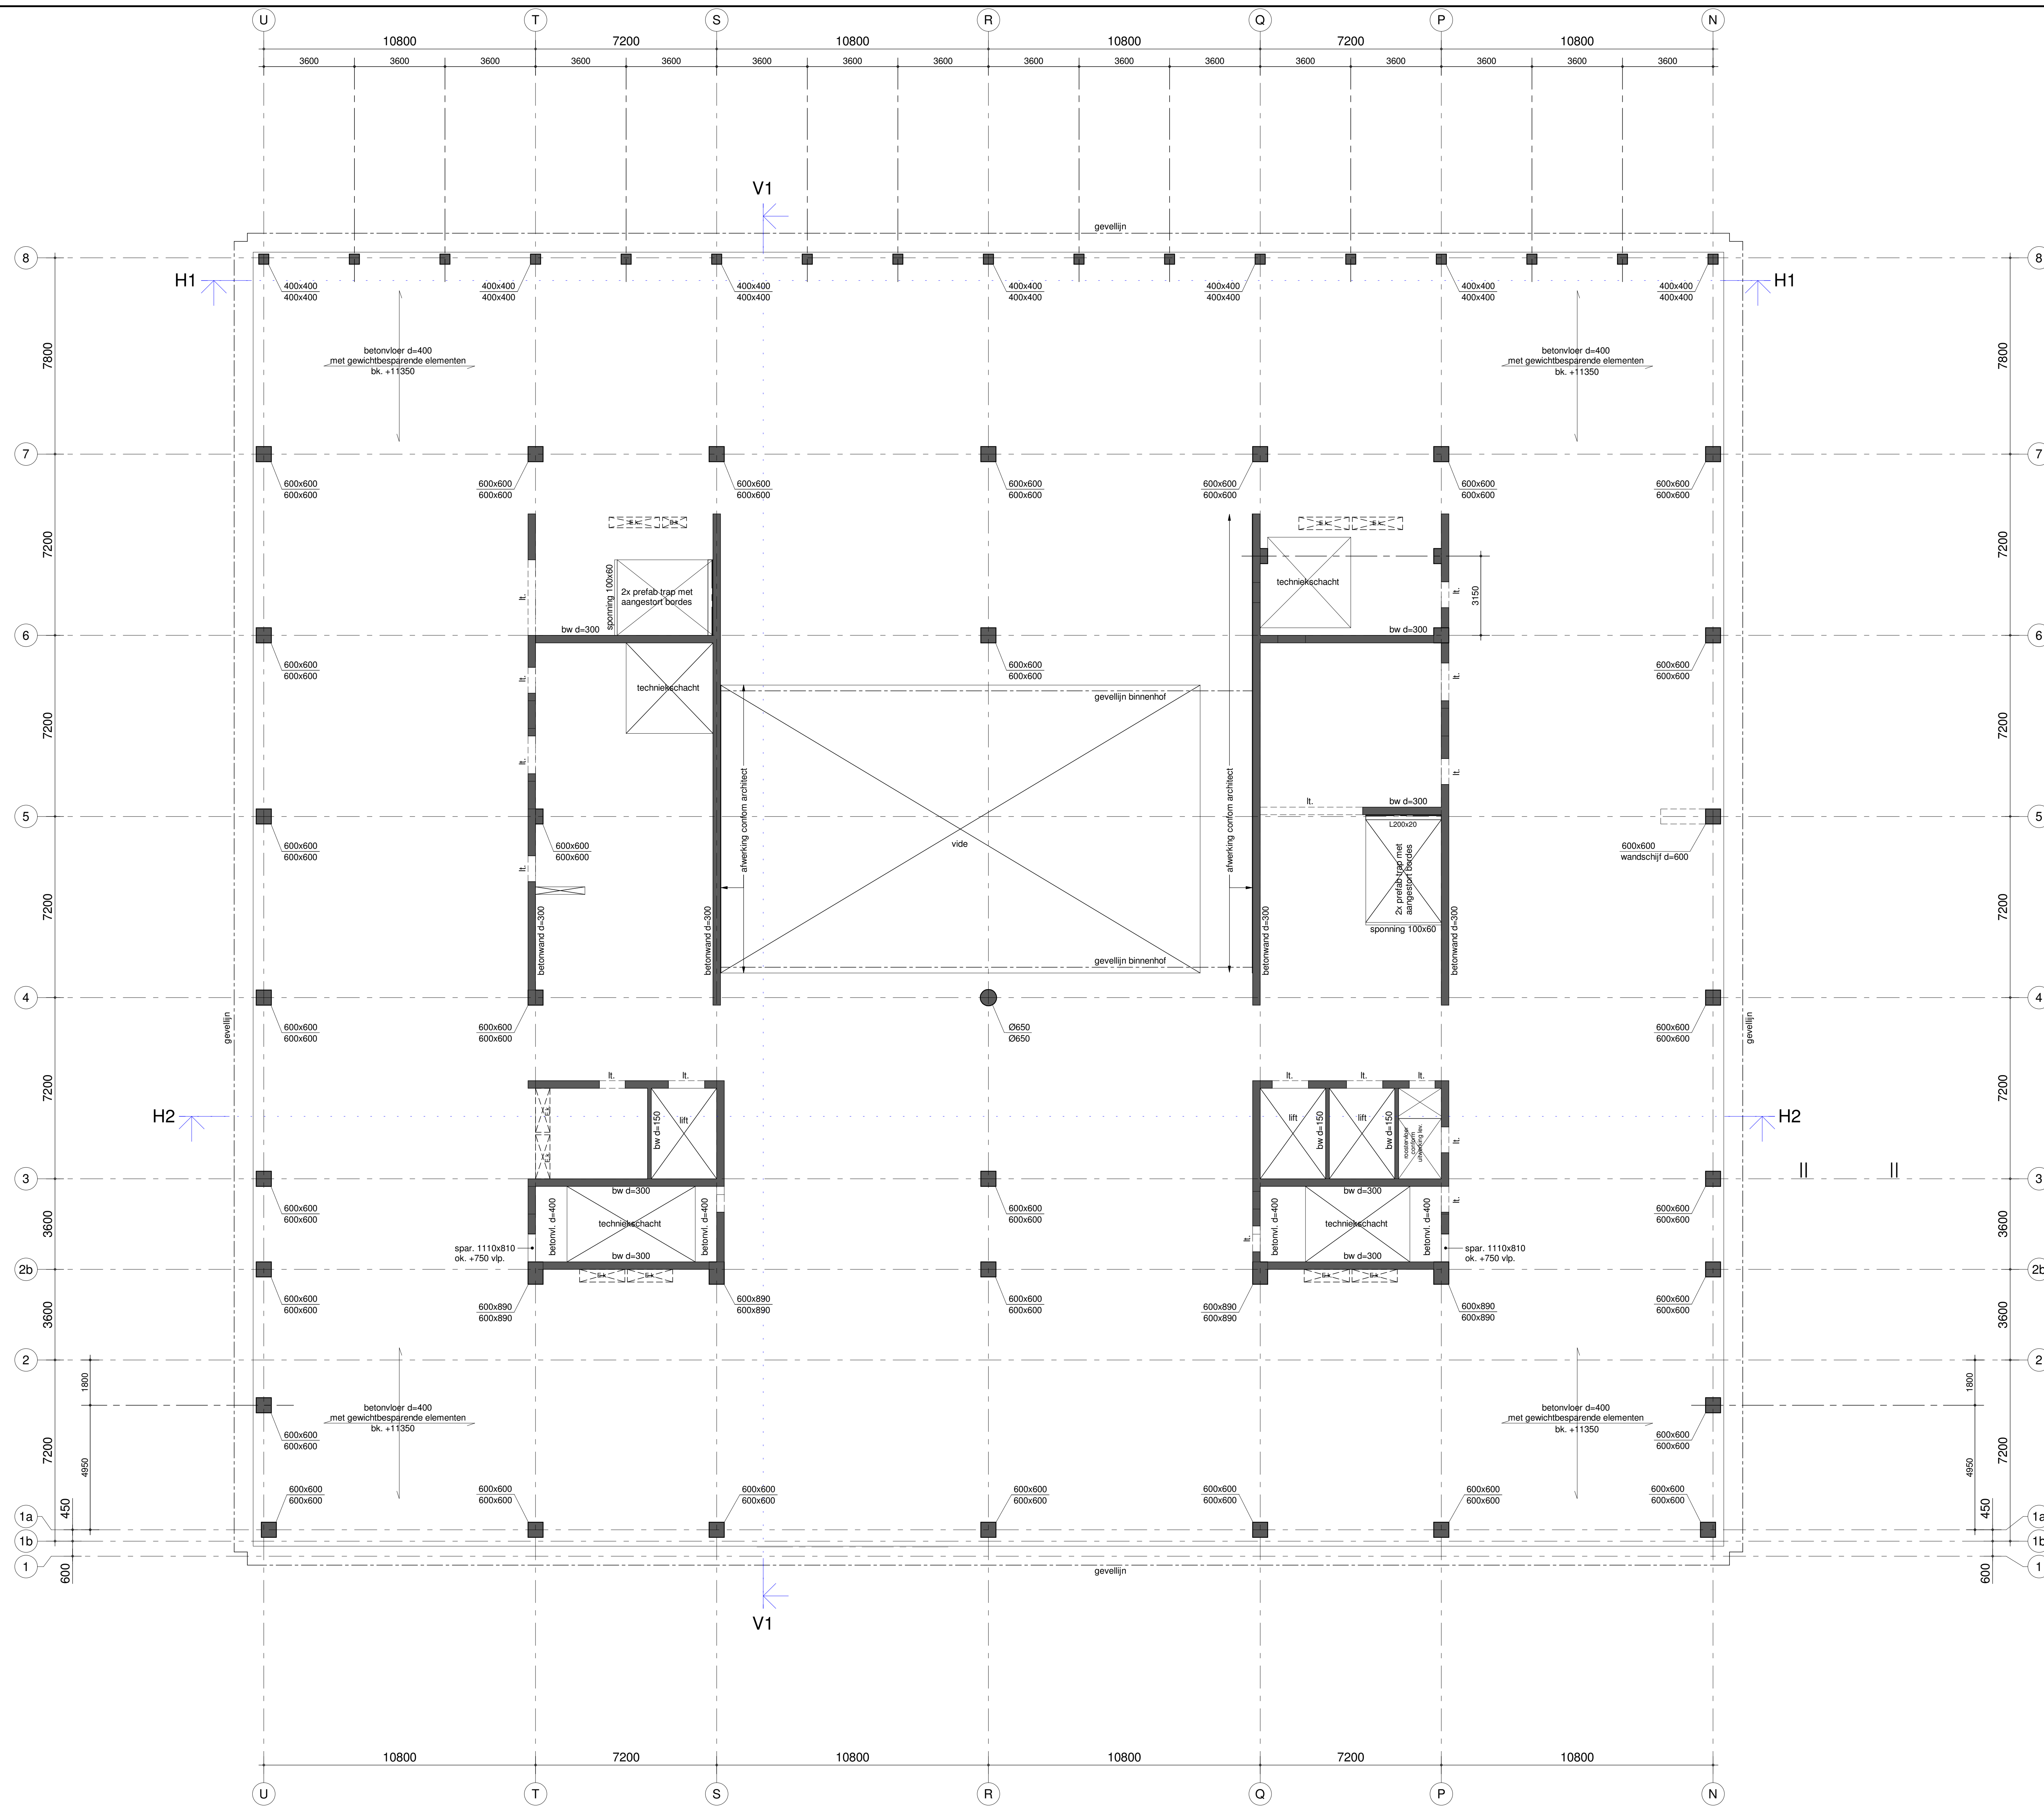

voor algemene opmerkingen zie tekening do-10

g				
f				
e				
d				
c				
b				
a				

in bewerking 2021-04-07

wijziging	gew.	omschrijving	gez.
-----------	------	--------------	------

project : RDC VUmc te Amsterdam

opdracht : VU Medisch Centrum te AMSTERDAM
architect : Atelier Pro Architecten b.v. te DEN HAAG

onderdeel : Plattegrond 3e verdieping

getek.	Jeh
gec.	CCM
gez.	AR