


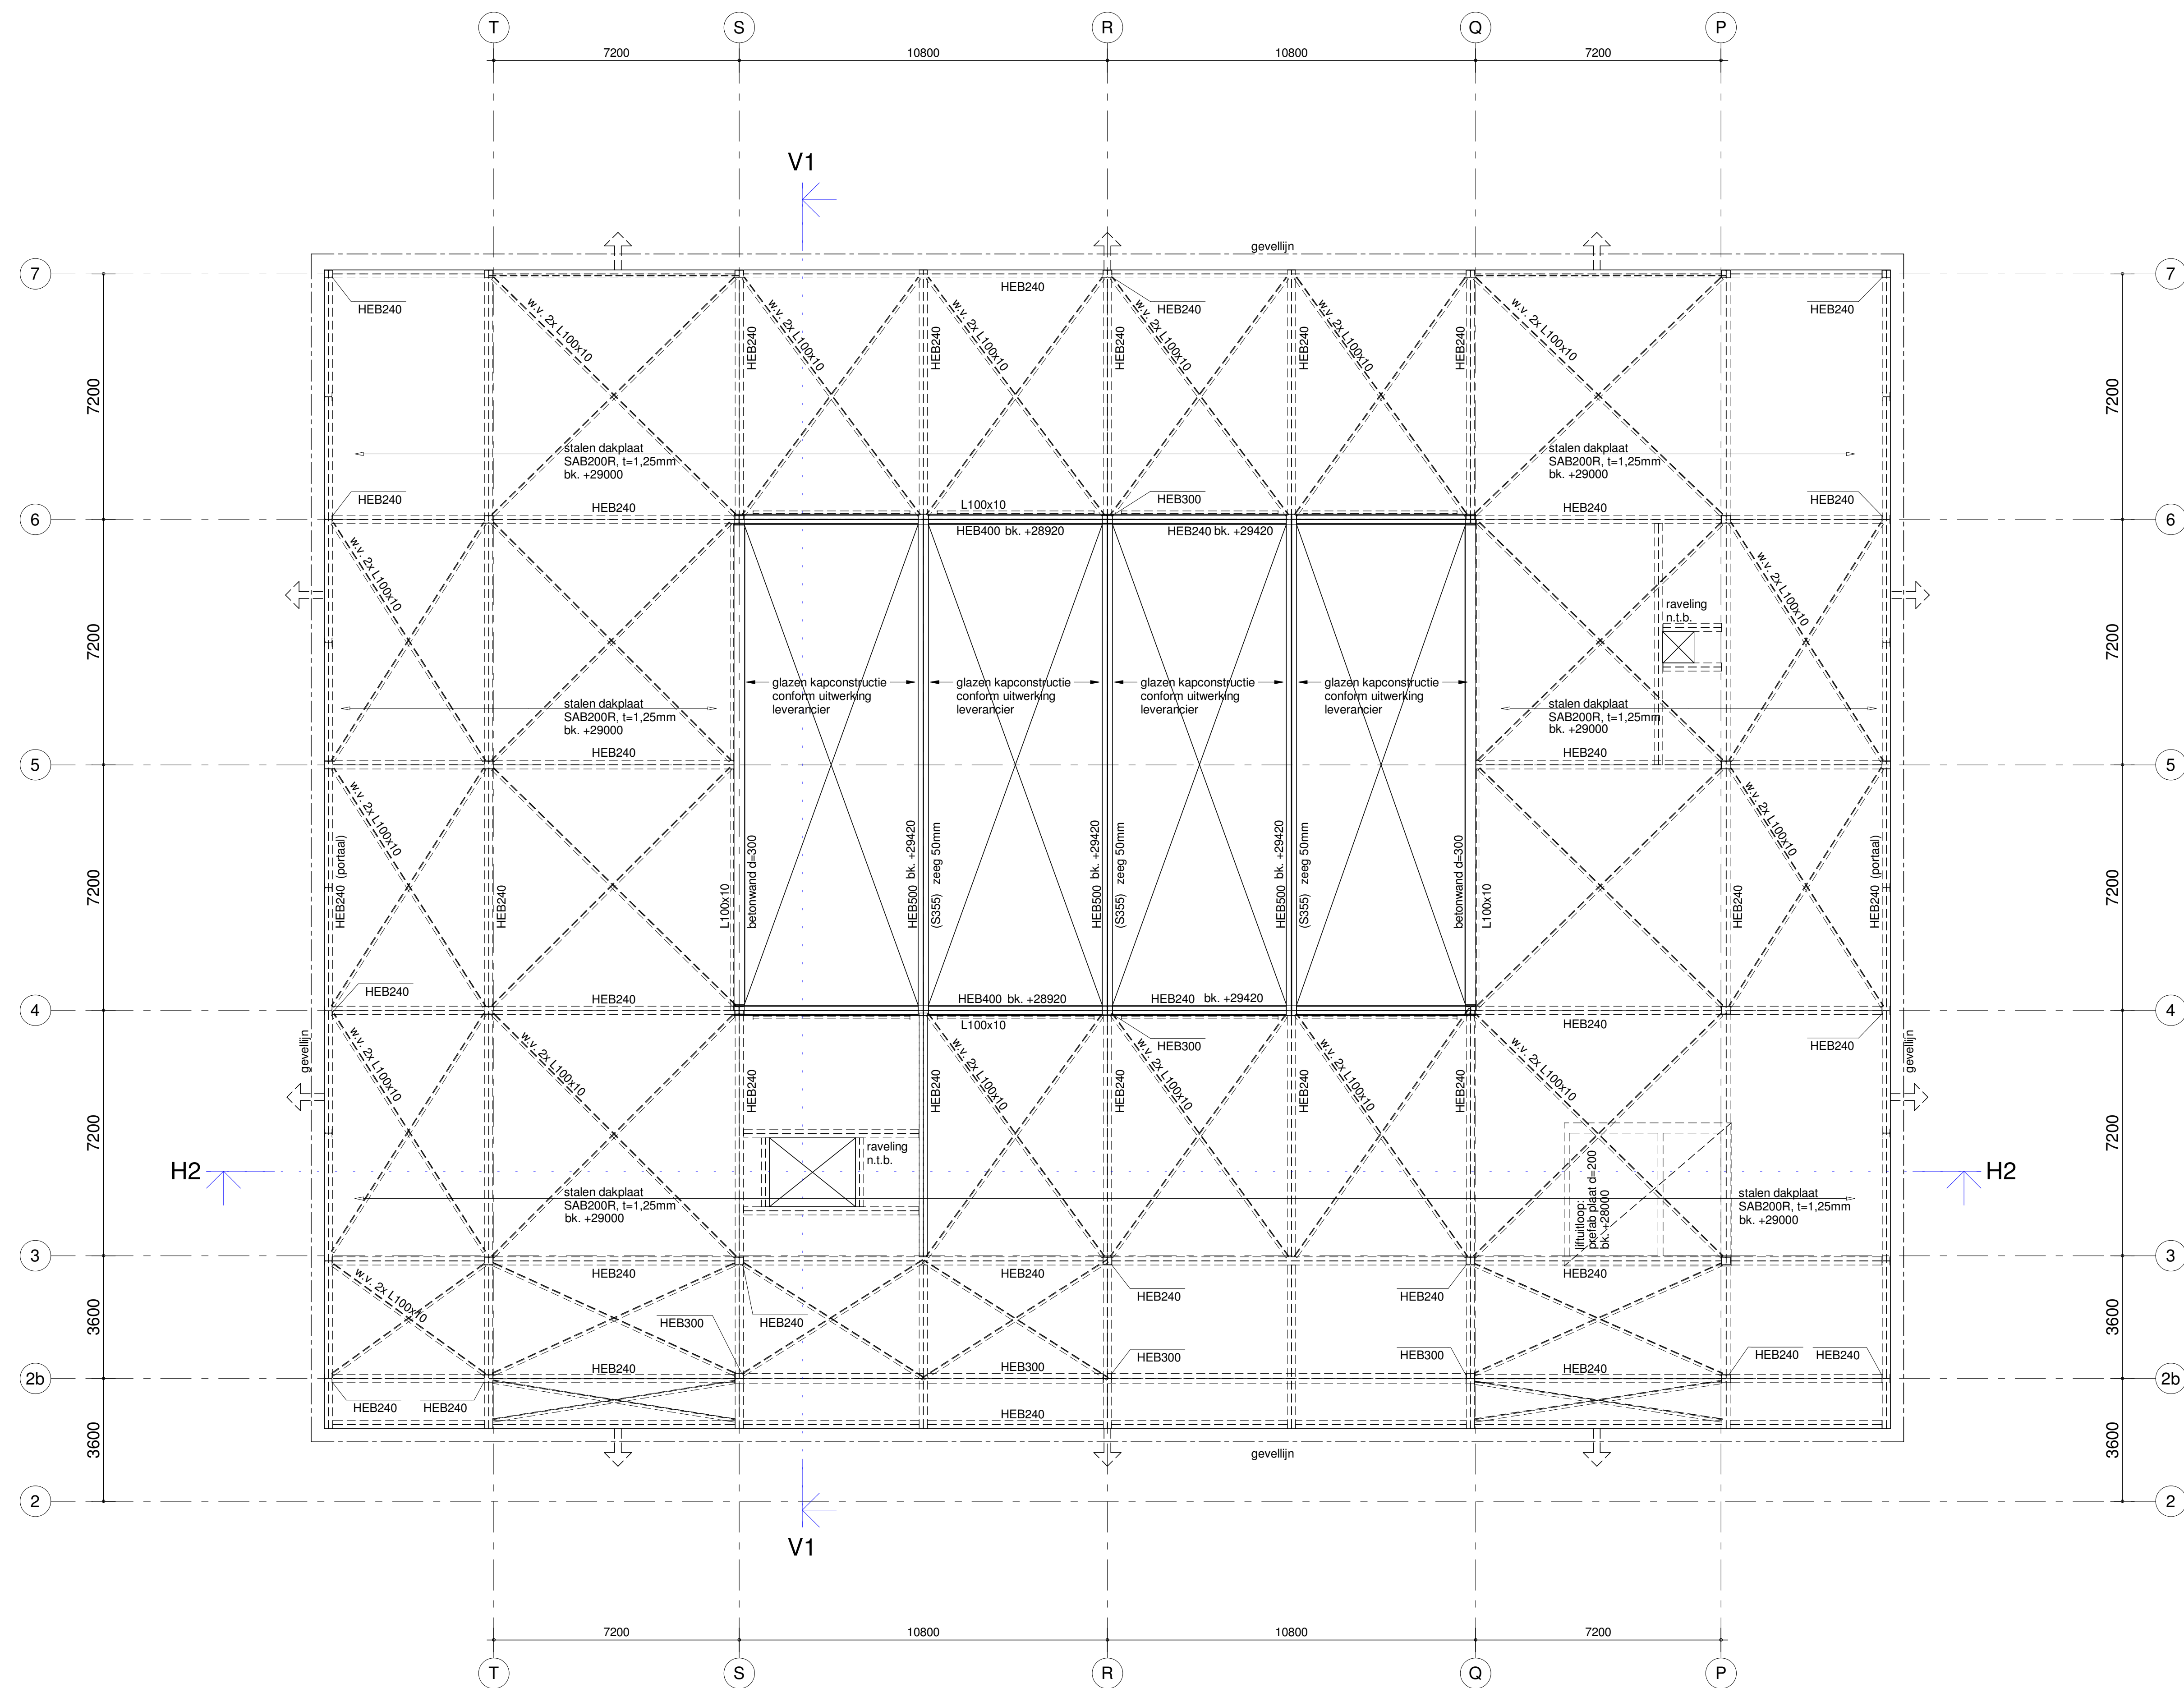

voor algemene opmerkingen zie tekening do-10

|   |  |  |  |  |
|---|--|--|--|--|
| g |  |  |  |  |
| f |  |  |  |  |
| e |  |  |  |  |
| d |  |  |  |  |
| c |  |  |  |  |
| b |  |  |  |  |
| a |  |  |  |  |

in bewerking 2021-04-07

|           |      |              |      |      |
|-----------|------|--------------|------|------|
| wijziging | gew. | omschrijving | gec. | gez. |
|-----------|------|--------------|------|------|

project : RDC VUmc te Amsterdam

opdracht : VU Medisch Centrum te AMSTERDAM  
architect : Atelier Pro Architecten b.v. te DEN HAAG

|           |                 |        |     |
|-----------|-----------------|--------|-----|
| onderdeel | Plattegrond Dak | getek. | Jeh |
| gec.      | CCM             | gec.   | GM  |
| gez.      | AR              | gez.   | AR  |