


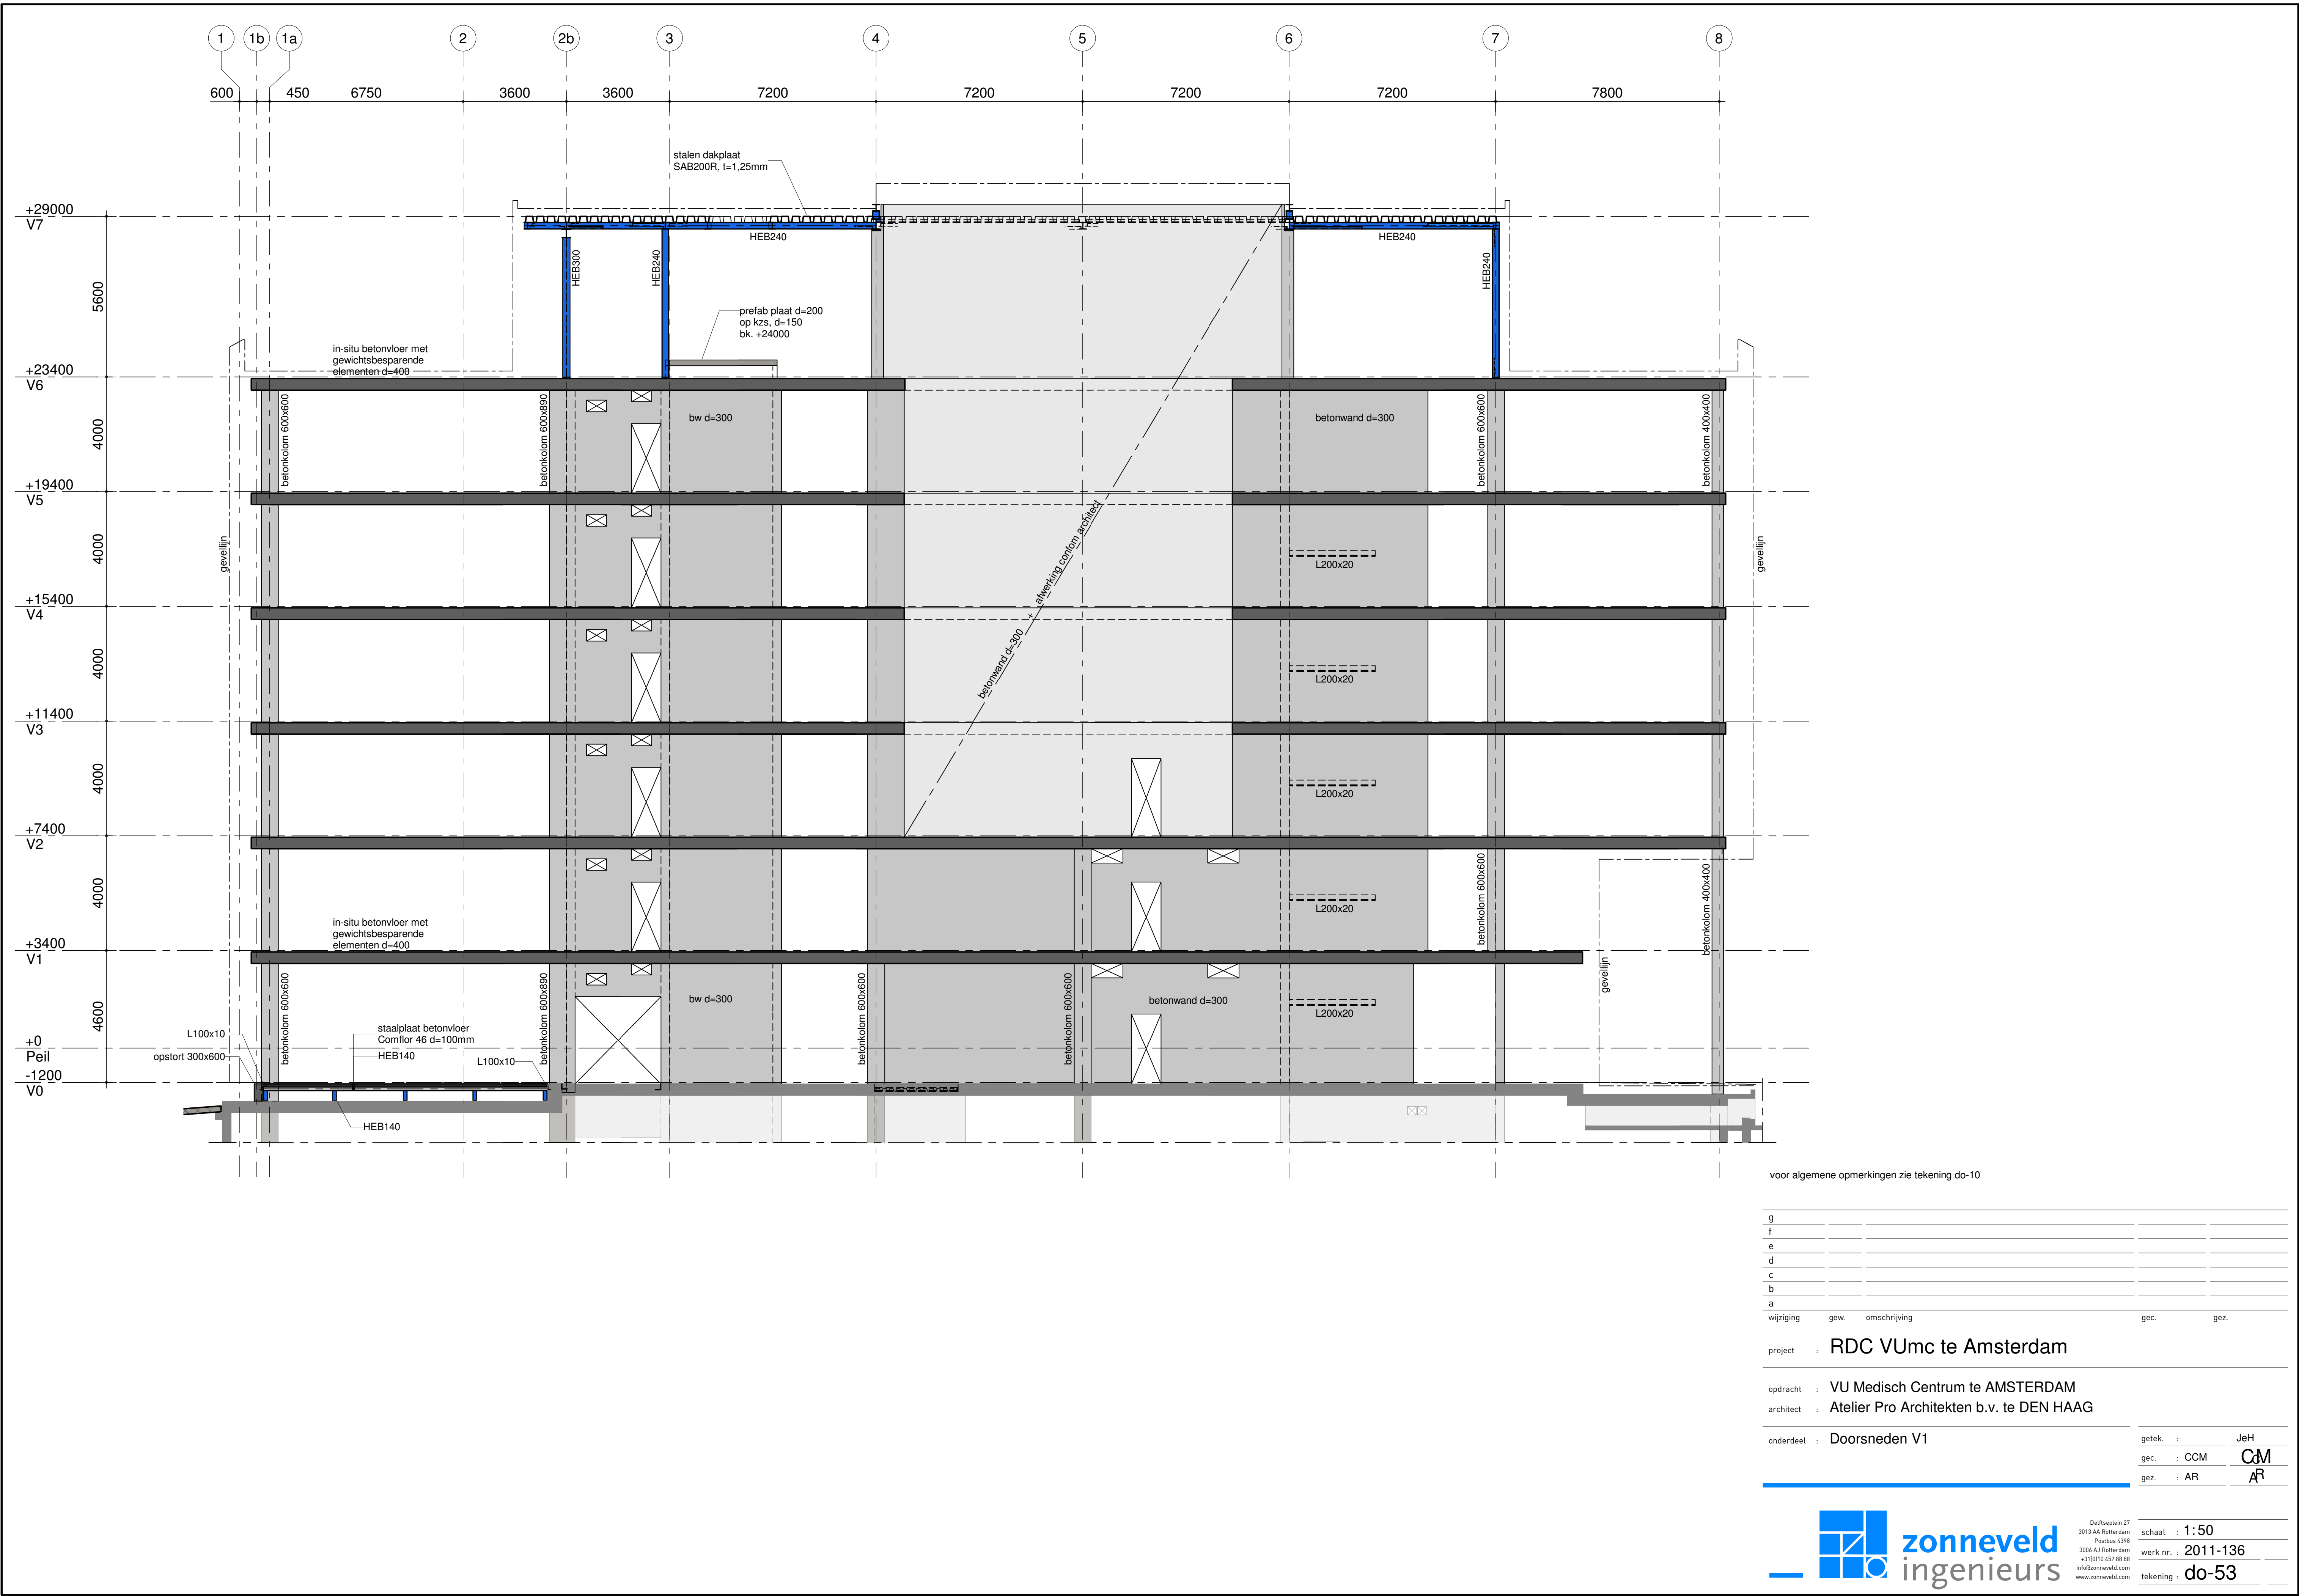

voor algemene opmerkingen zie tekening do-10

g				
f				
e				
d				
c				
b				
a				
wijziging	gew.	omschrijving	gec.	gez.

project : RDC VUmc te Amsterdam

opdracht : VU Medisch Centrum te AMSTERDAM
architect : Atelier Pro Architecten b.v. te DEN HAAG

onderdeel : Doorsneden V1

getek.	JshH
gec.	CCM
gez.	AR



schaal : 1:50
werk nr. : 2011-136
tekening : do-53