





Mindlabs Tilburg 25 juni 2019




Wat presenteren we vandaag?


- afronding schetsontwerp interieur
- stand van zaken definitief ontwerp (Model X1B)
- afronding definitief ontwerp september 2019

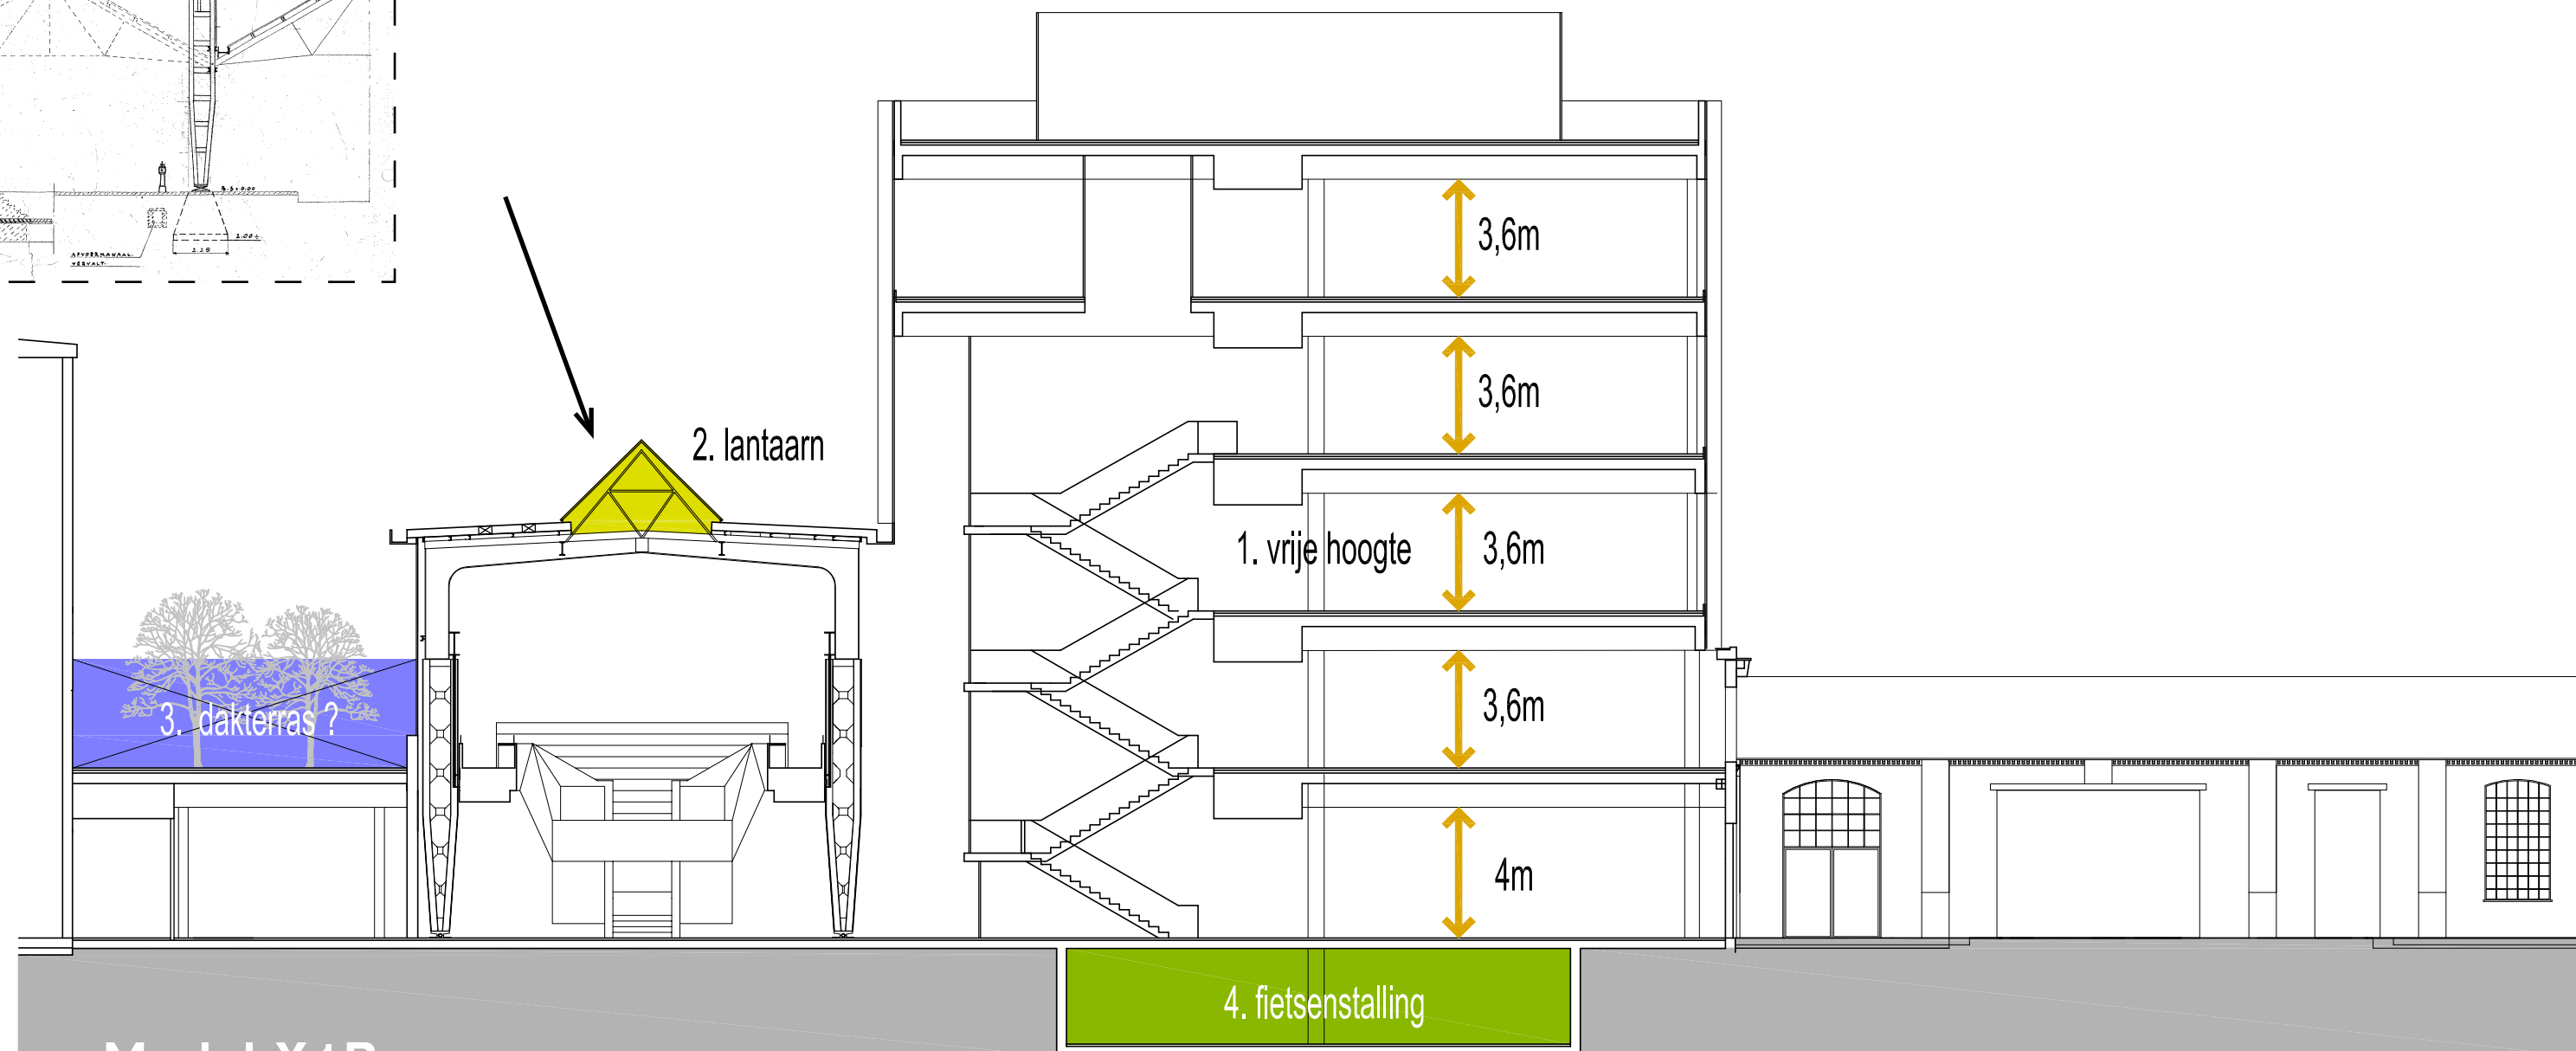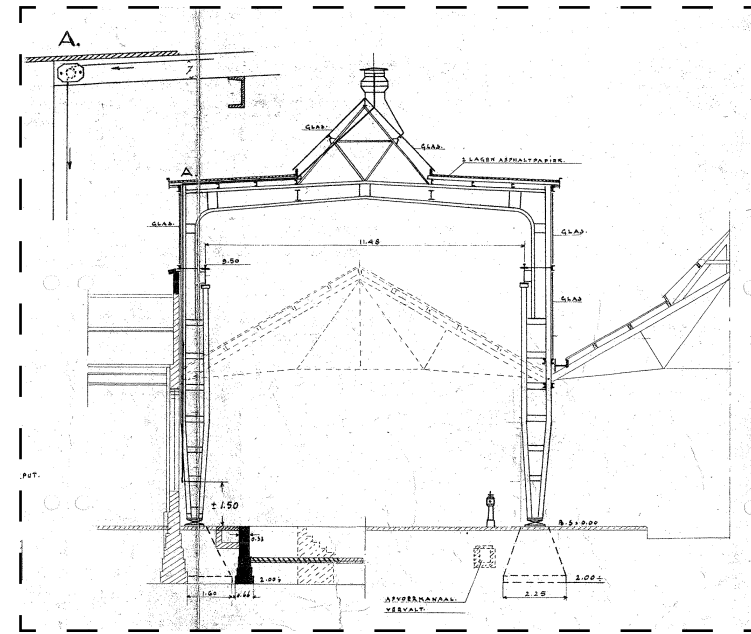

Model X1B


- vrije hoogten: 4,0m BG en 3,6m verdiepingen
- daglicht: herintroductie van originele 'lantaarn'
- verplaatsen onderwijszalen Fontys: mogelijkheid dakterras?
- handhaven fietsenkelder

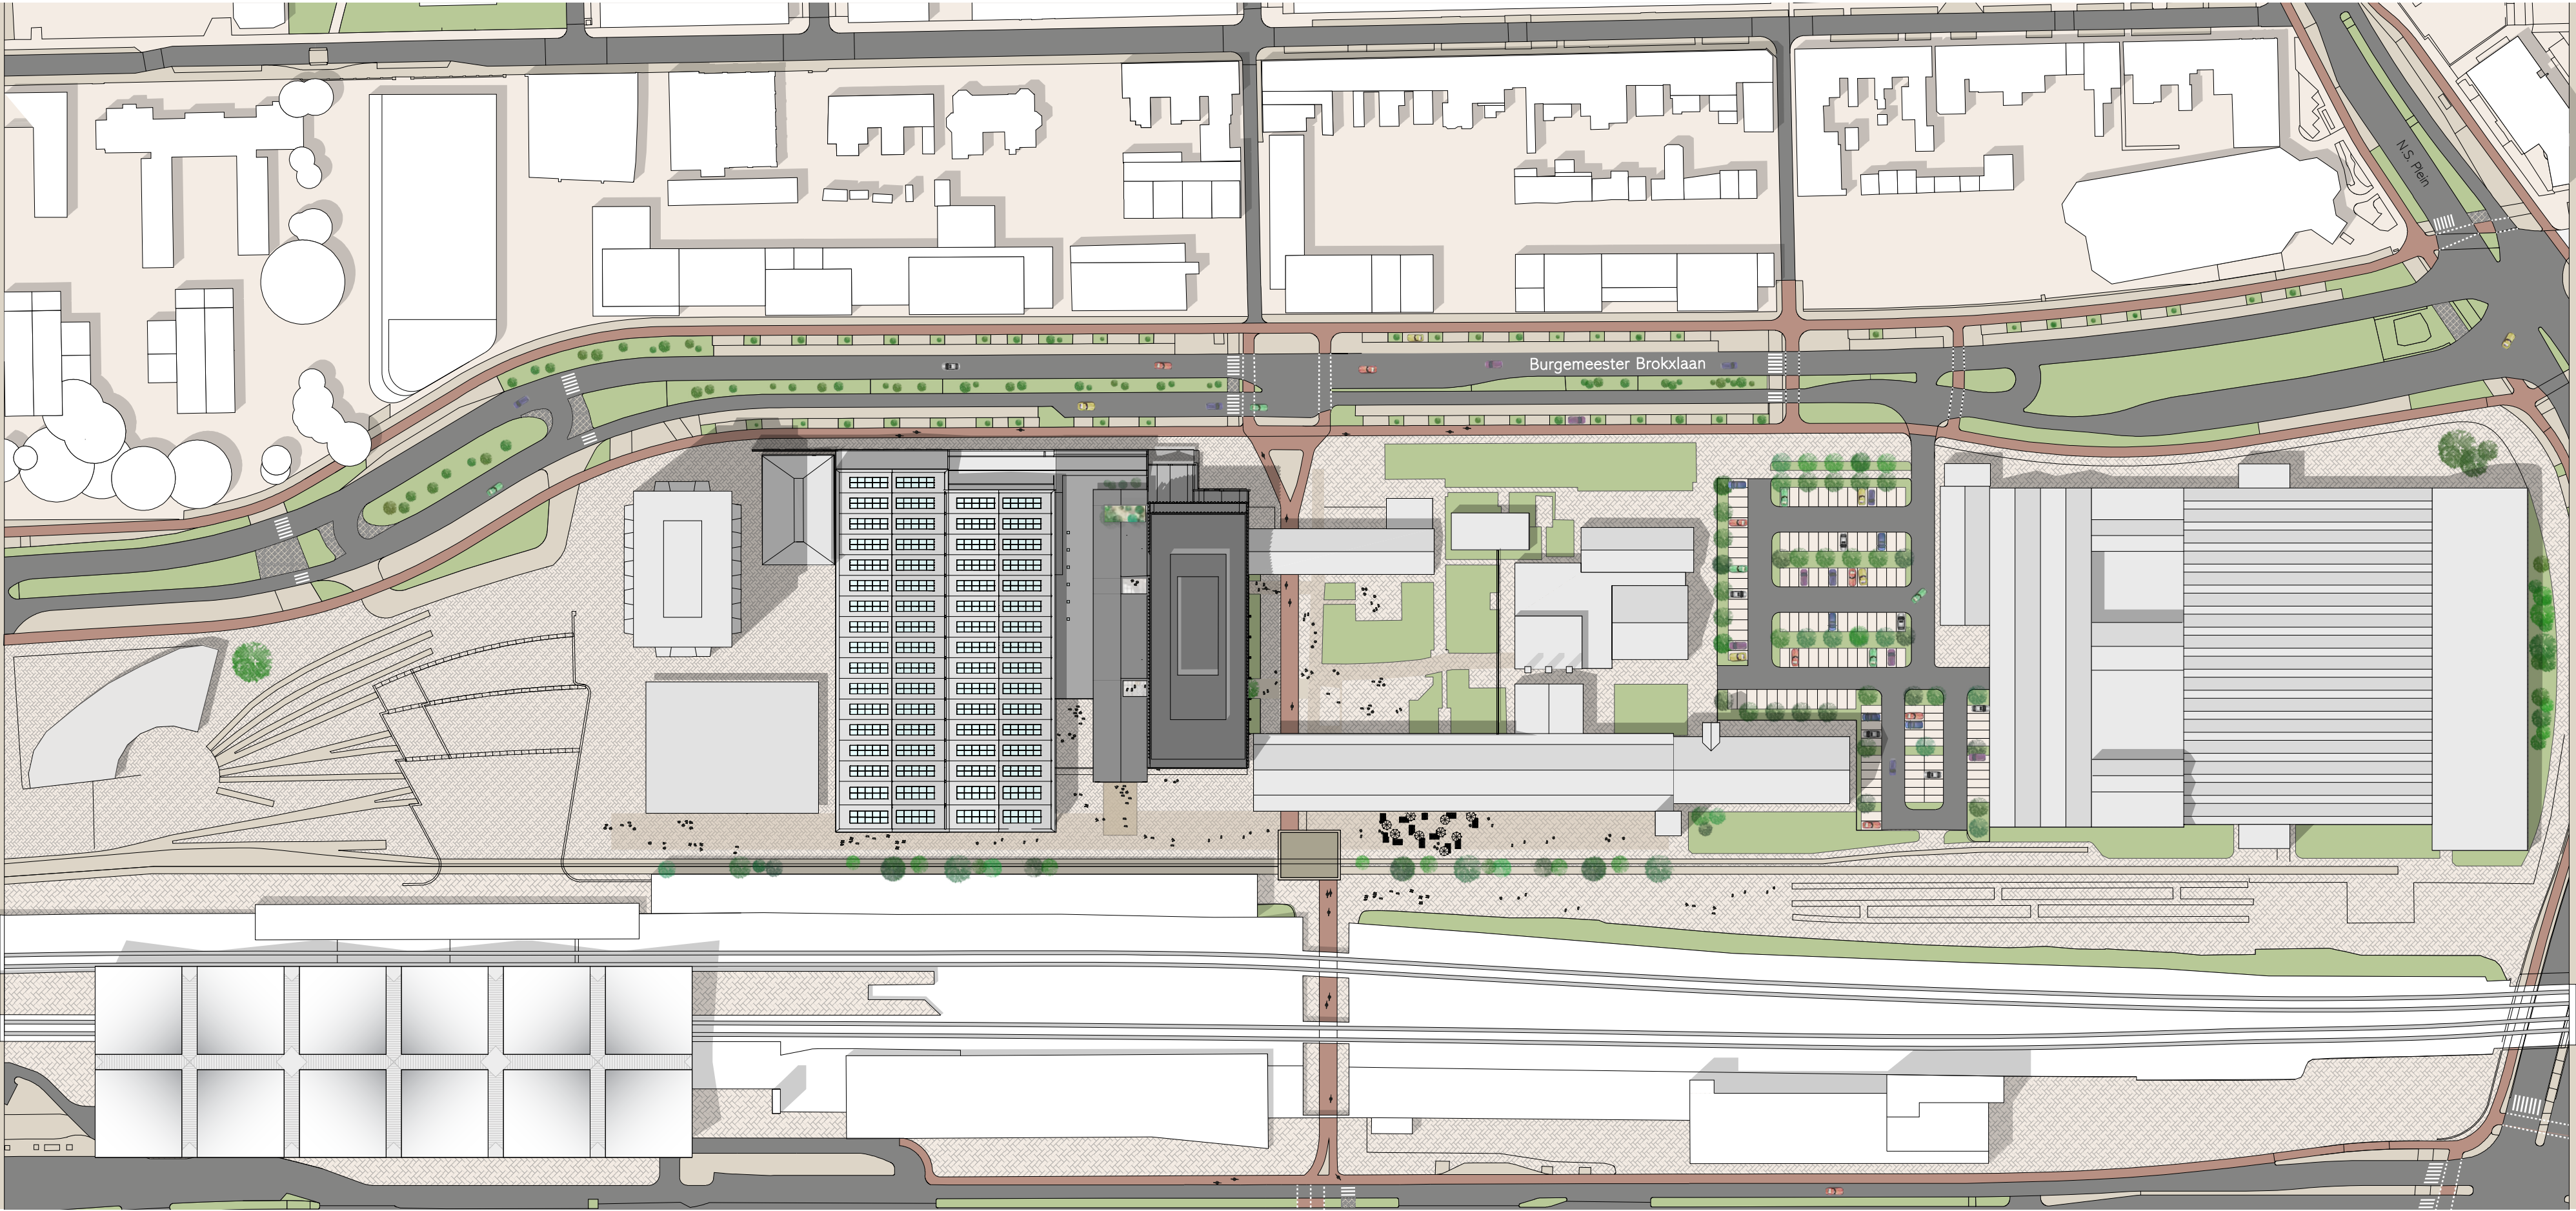


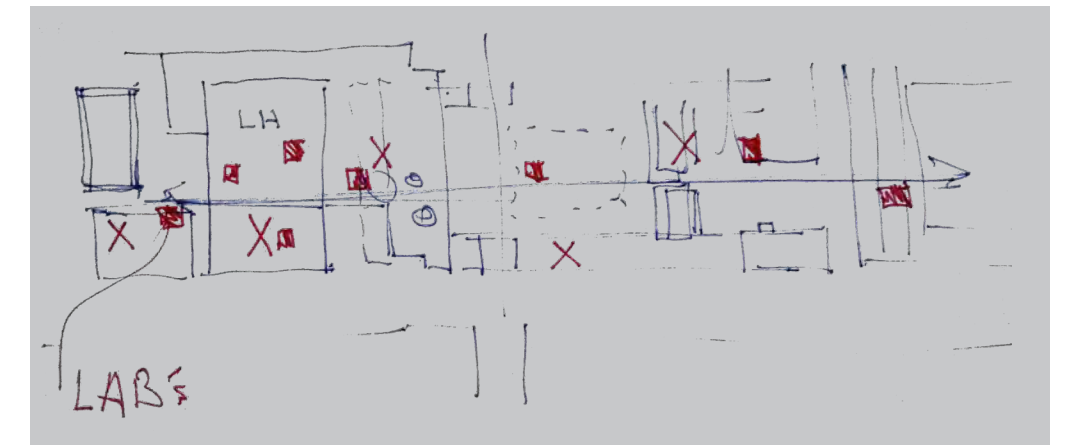

- continuering Labs
- verbinding binnendoor
- delen horecavoorzieningen
- continueren spoorlijn

Doorwaadbare 'werkplaats': samenwerking Mindlabs en Lochal

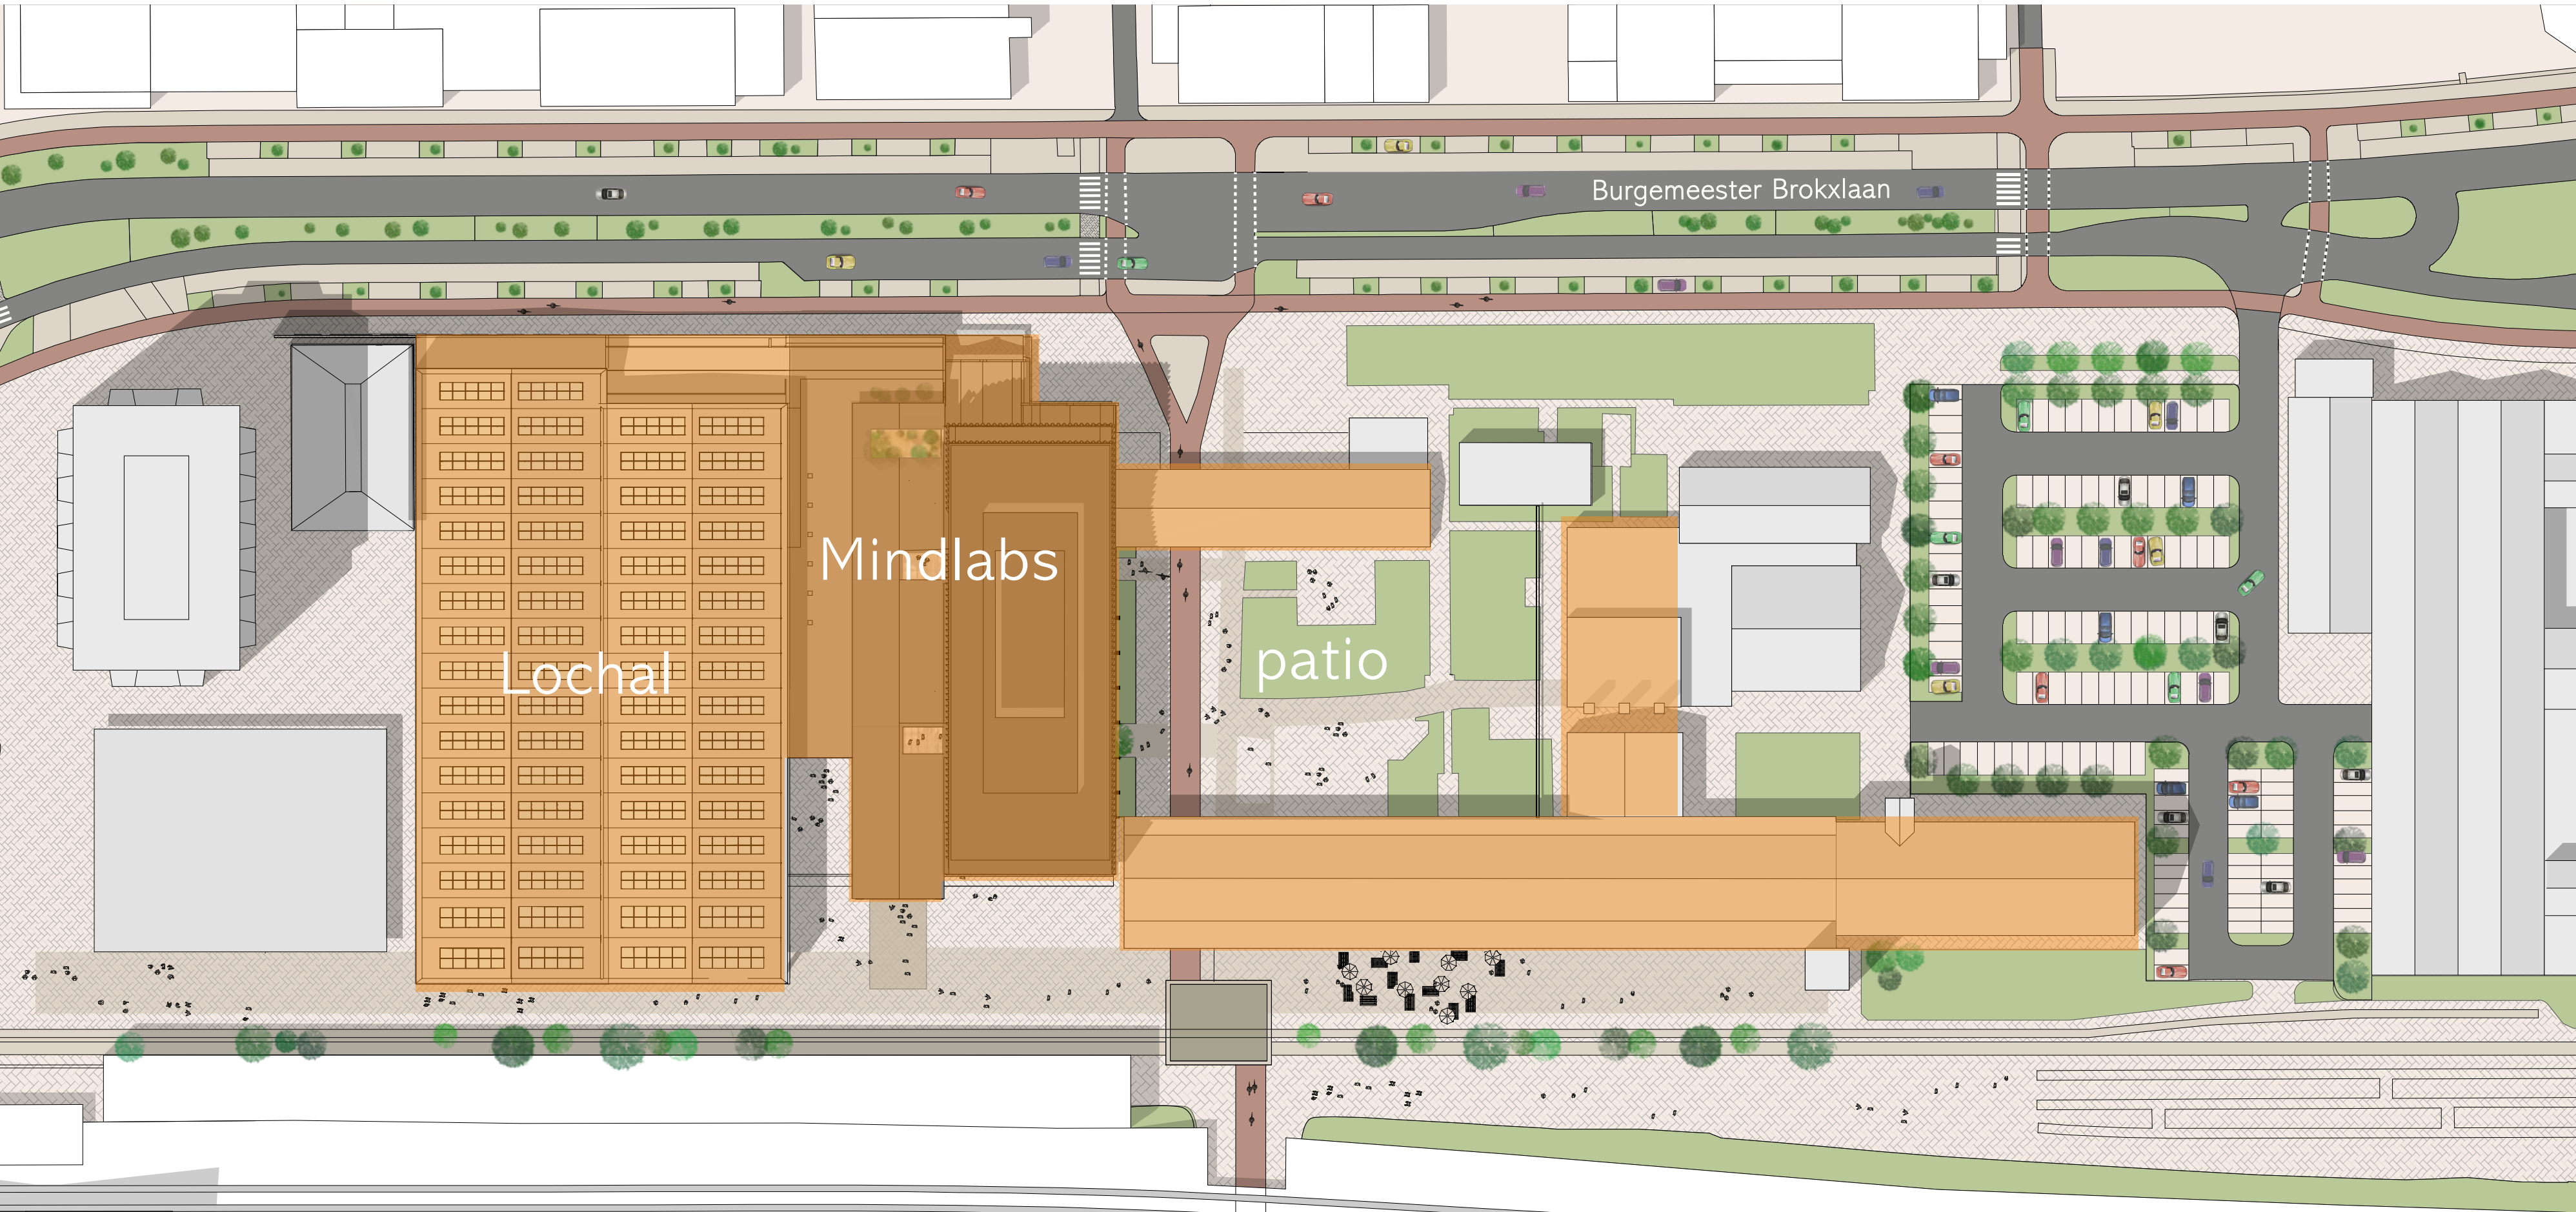

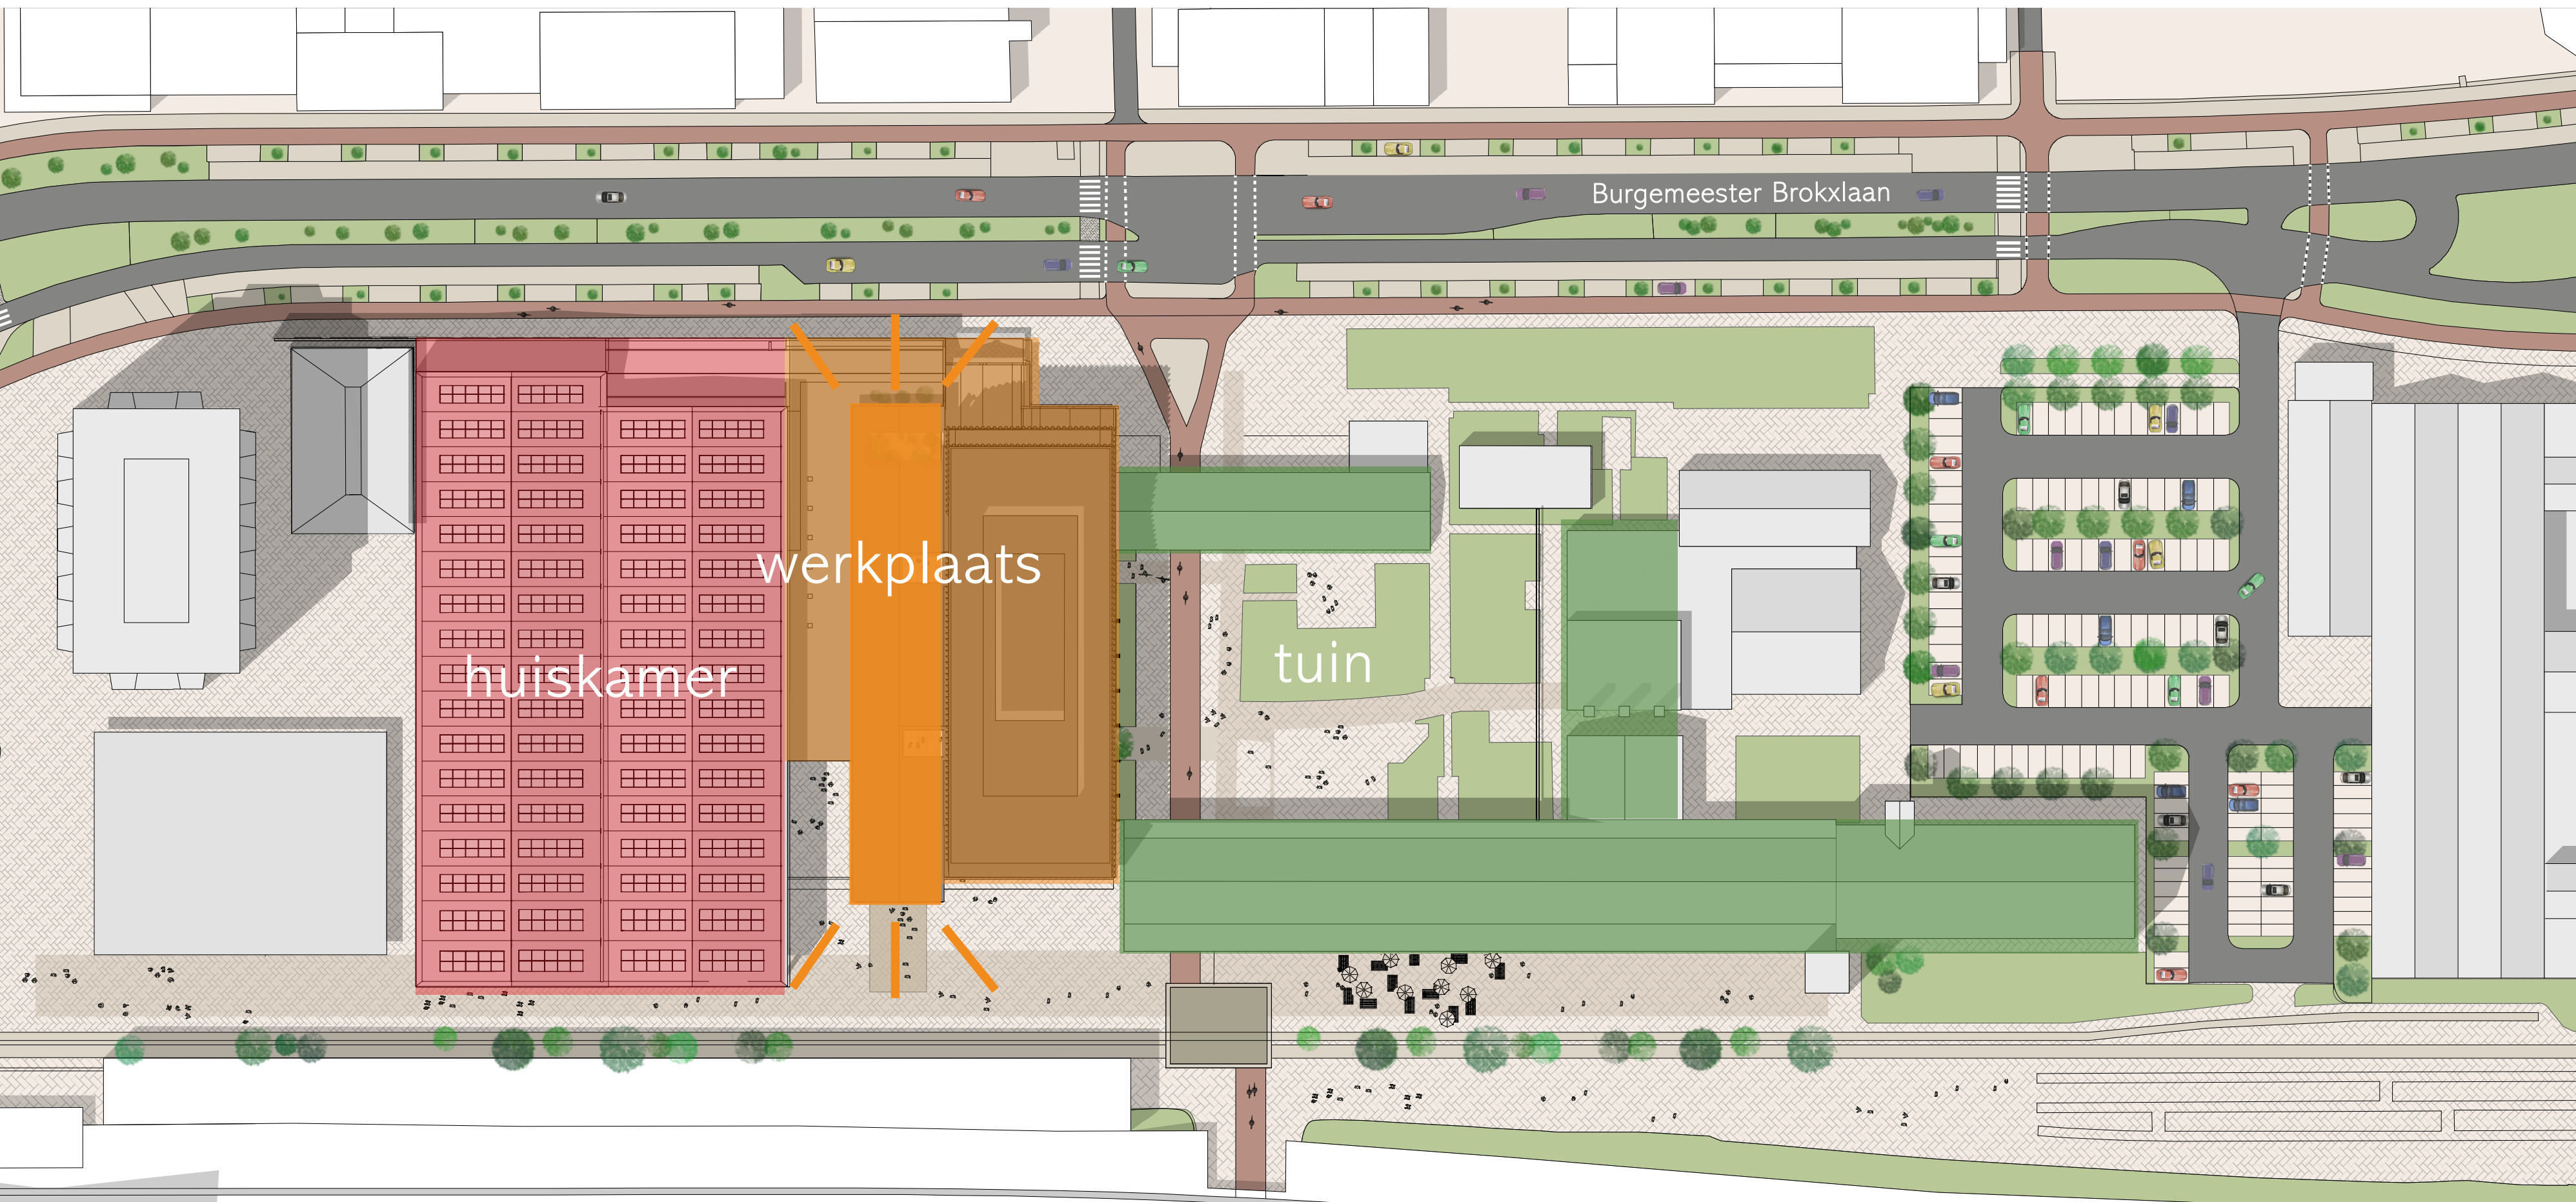

Eigen identiteiten naast elkaar zijn belangrijk voor de gebruikers en voor de diversiteit in de spoorzone.

- Hal 70 wordt signature space Mindlabs



Hal 70 wordt signature space voor Mindlabs:

- where minds media and technologies meet
- 'werkplaats' waar aan de toekomst wordt gewerkt!
- futuristische sfeer die in het teken staat van werken, onderzoeken en communiceren
- waar je je geen seconde verveelt!



Hal 70 wordt gedomineerd door 4 architectonische elementen:
- 1. imposante staalconstructie met lantaarn




Hal 70 wordt gedomineerd door 4 architectonische elementen:
- 2. vrije vloer



Hal 70 wordt gedomineerd door 4 architectonische elementen:
- 3. opgehangen '3d object' aan de kraanbaan




Hal 70 wordt gedomineerd door 4 architectonische elementen:
- 4. kraanwagen op de kraanbaan als drager verrijdbaar scherm

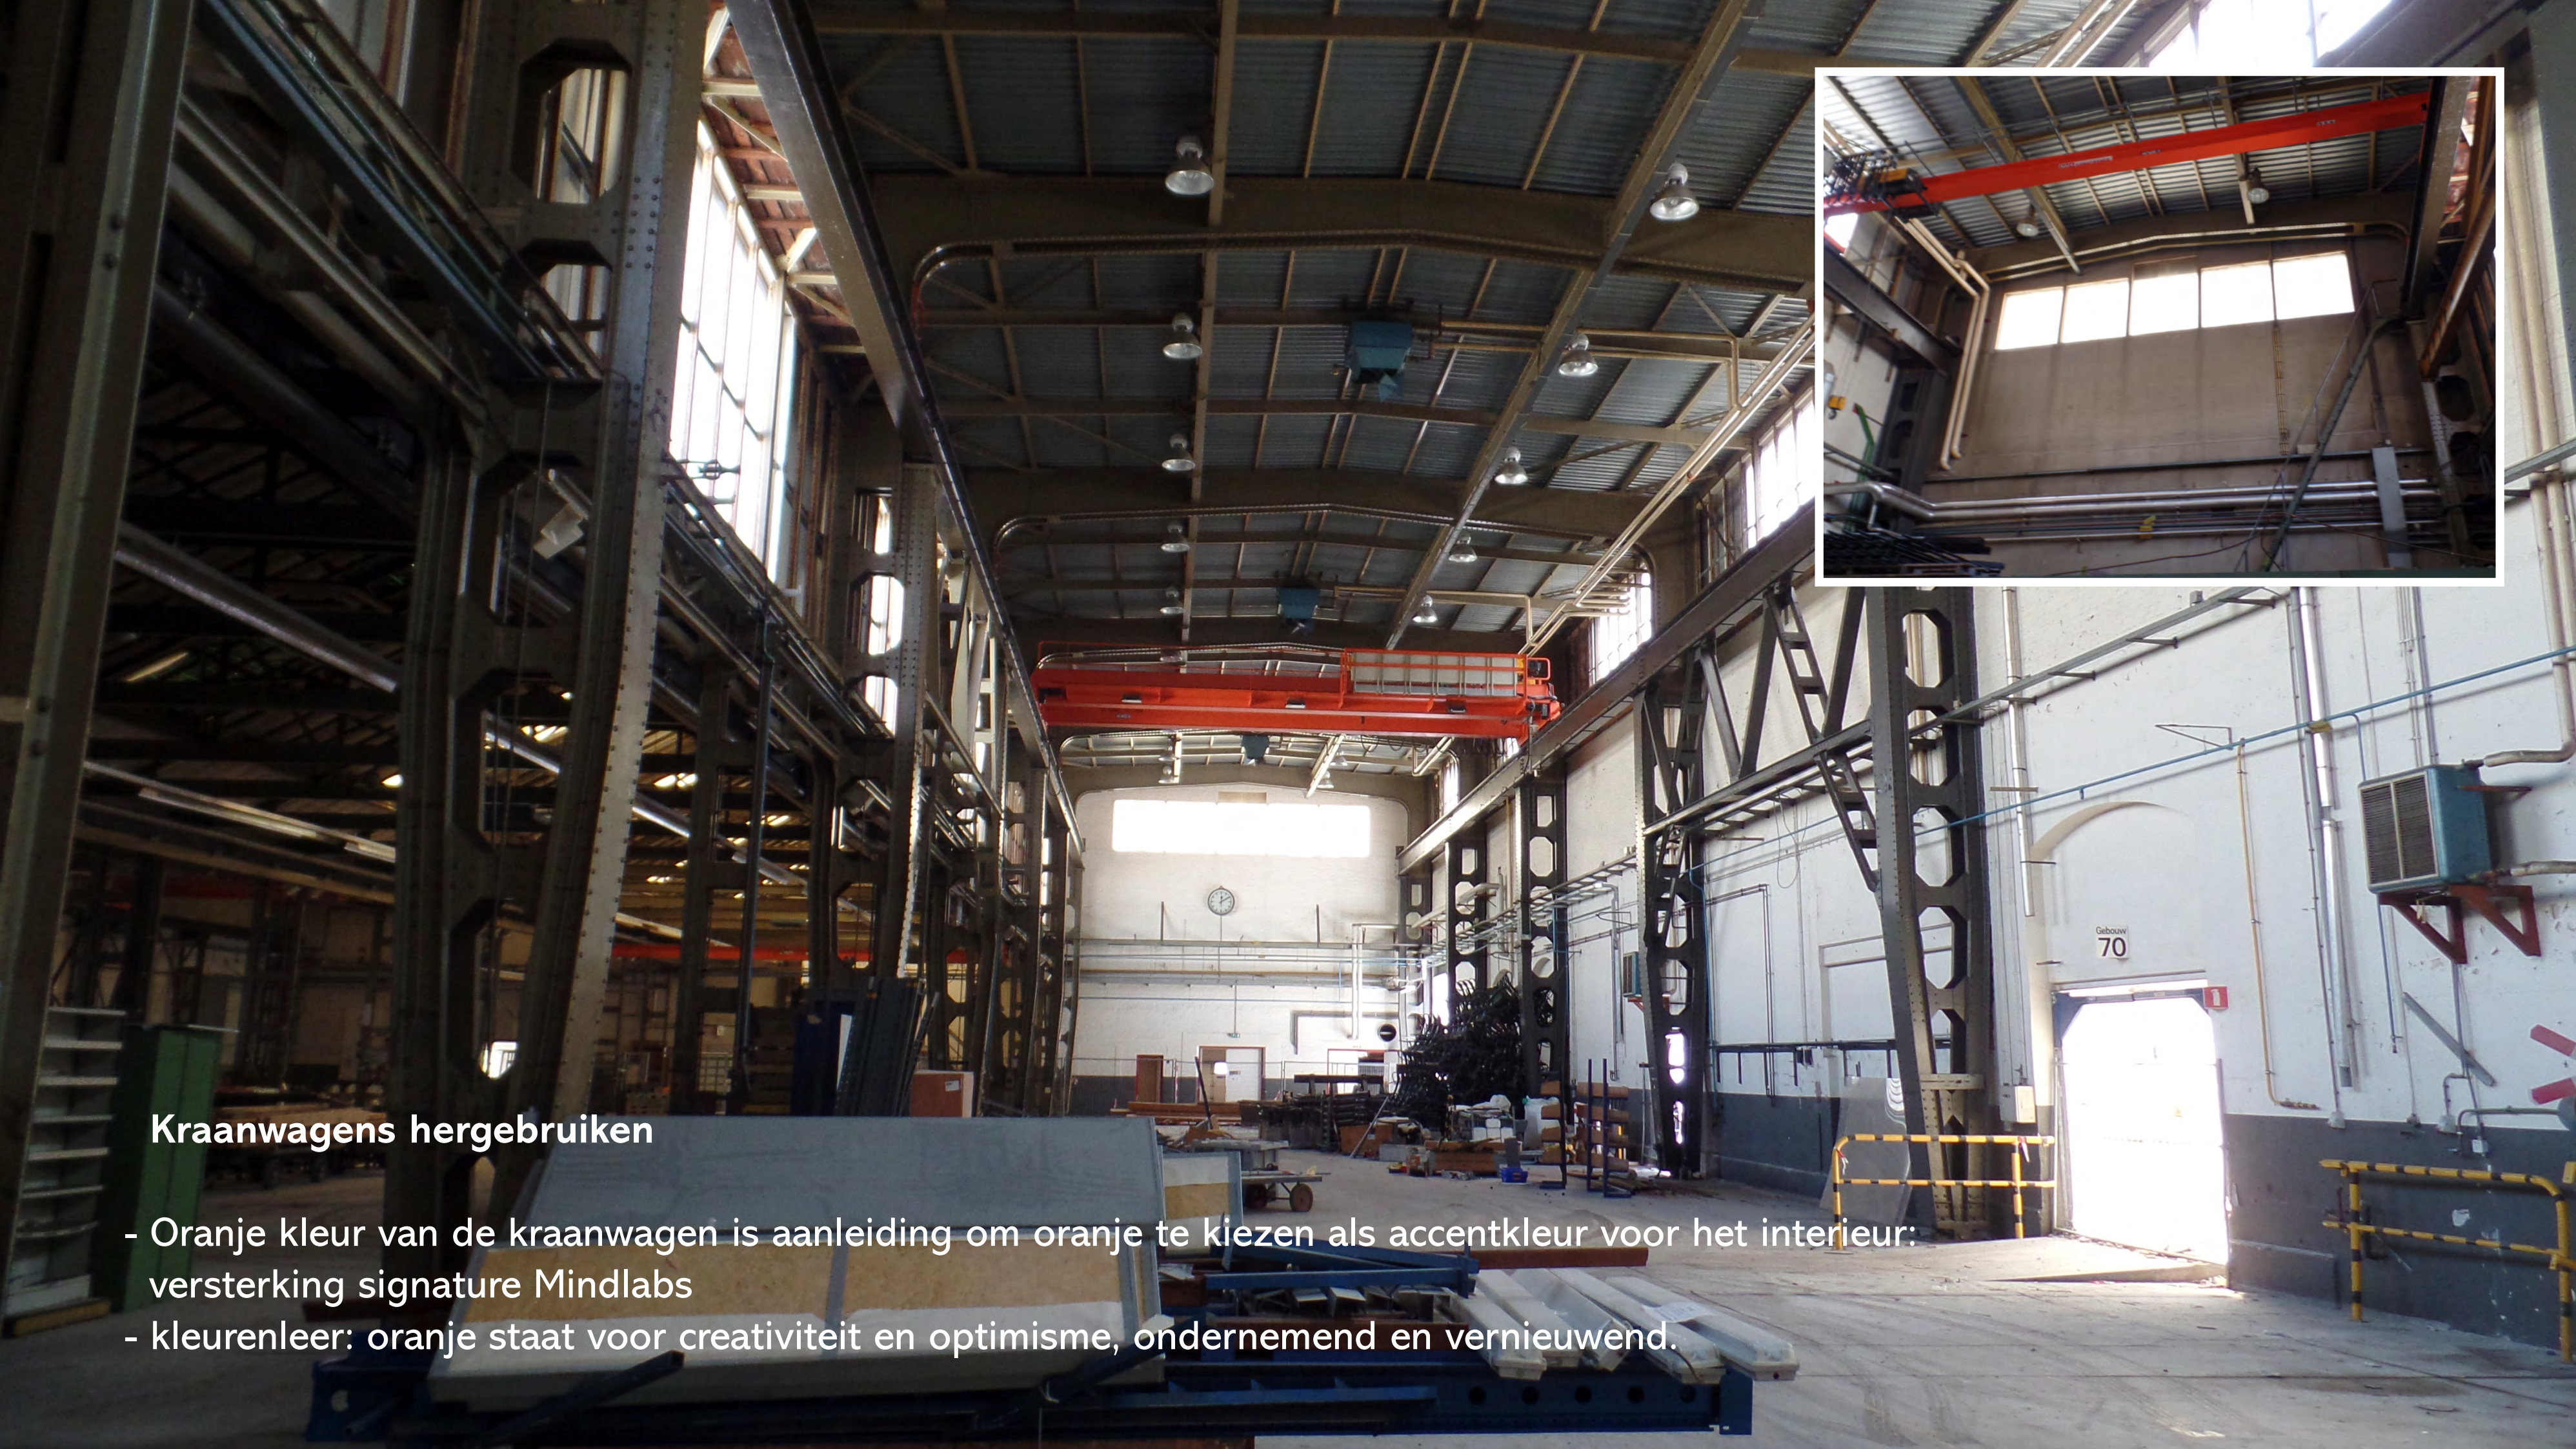

Kraanwagens hergebruiken

- Oranje kleur van de kraanwagen is aanleiding om oranje te kiezen als accentkleur voor het interieur: versterking signature Mindlabs
- kleurenleer: oranje staat voor creativiteit en optimisme, ondernemend en vernieuwend.

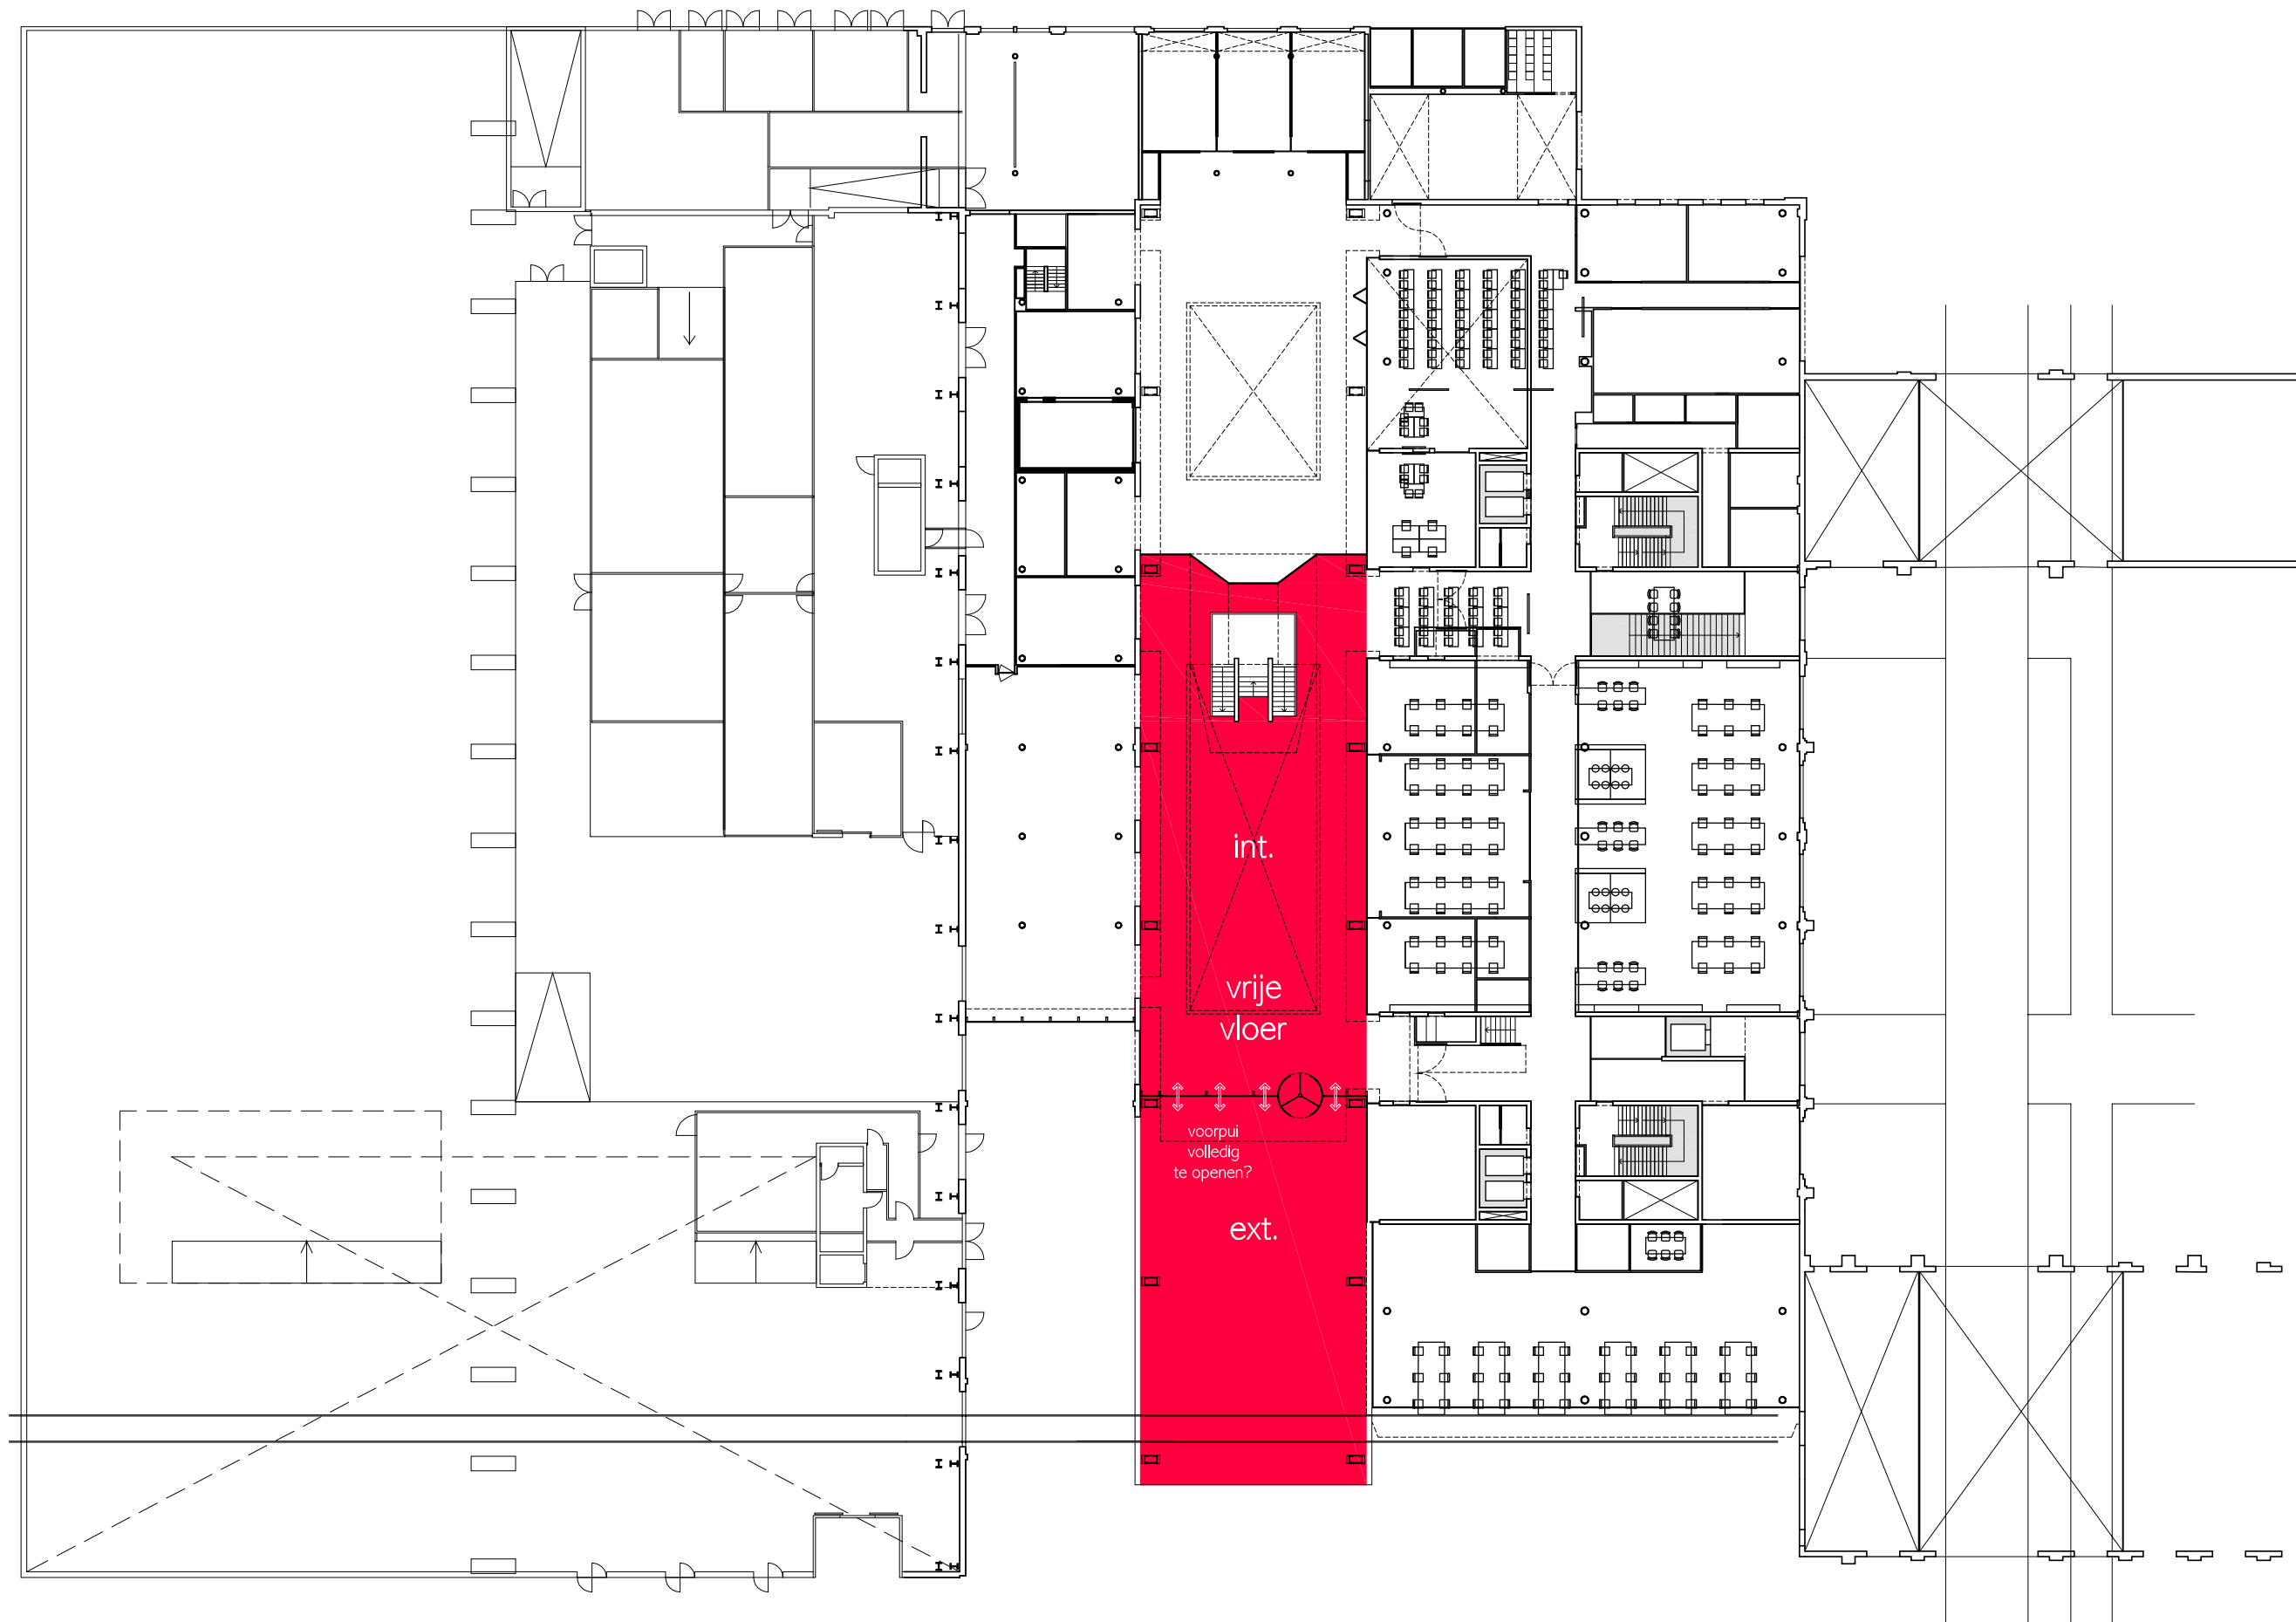

- lobby met mobiel loungemeubilair
- tijdelijke exposities
- bijeenkomstruimte
(lezing, informatiemarkt, presentaties)
- feestzaal
- etc.

In Hal 70 komt alles bij elkaar: Vrije vloer (binnen en buiten) die uitnodigt om voor allerlei activiteiten te worden gebruikt








INFO

KOFFIE


ARTIFICIAL
INTELLIGENCE



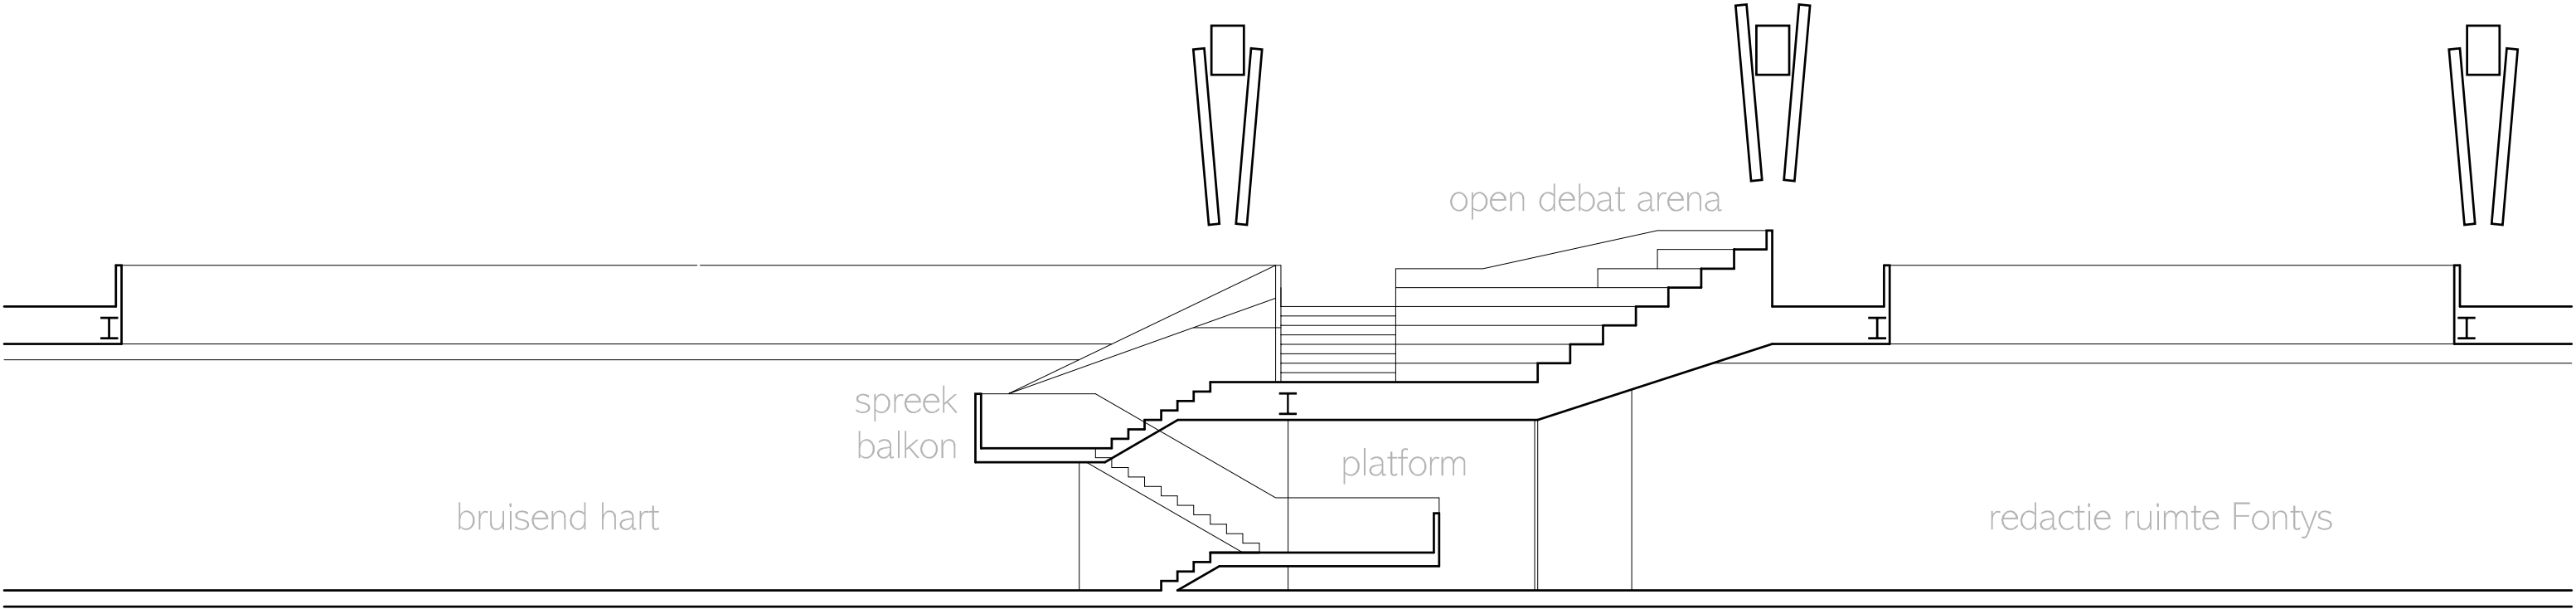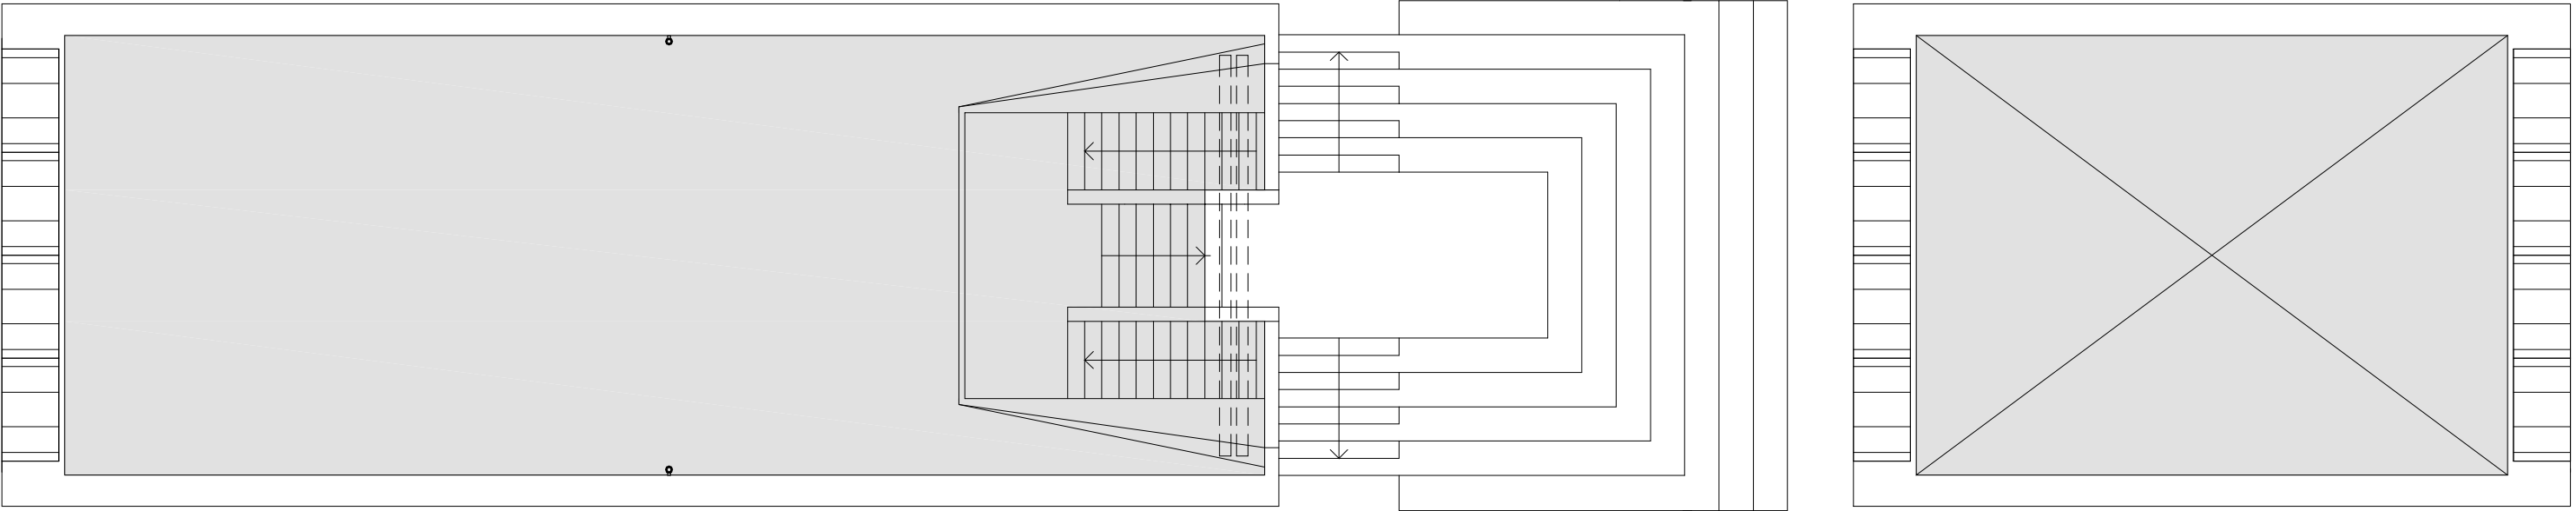

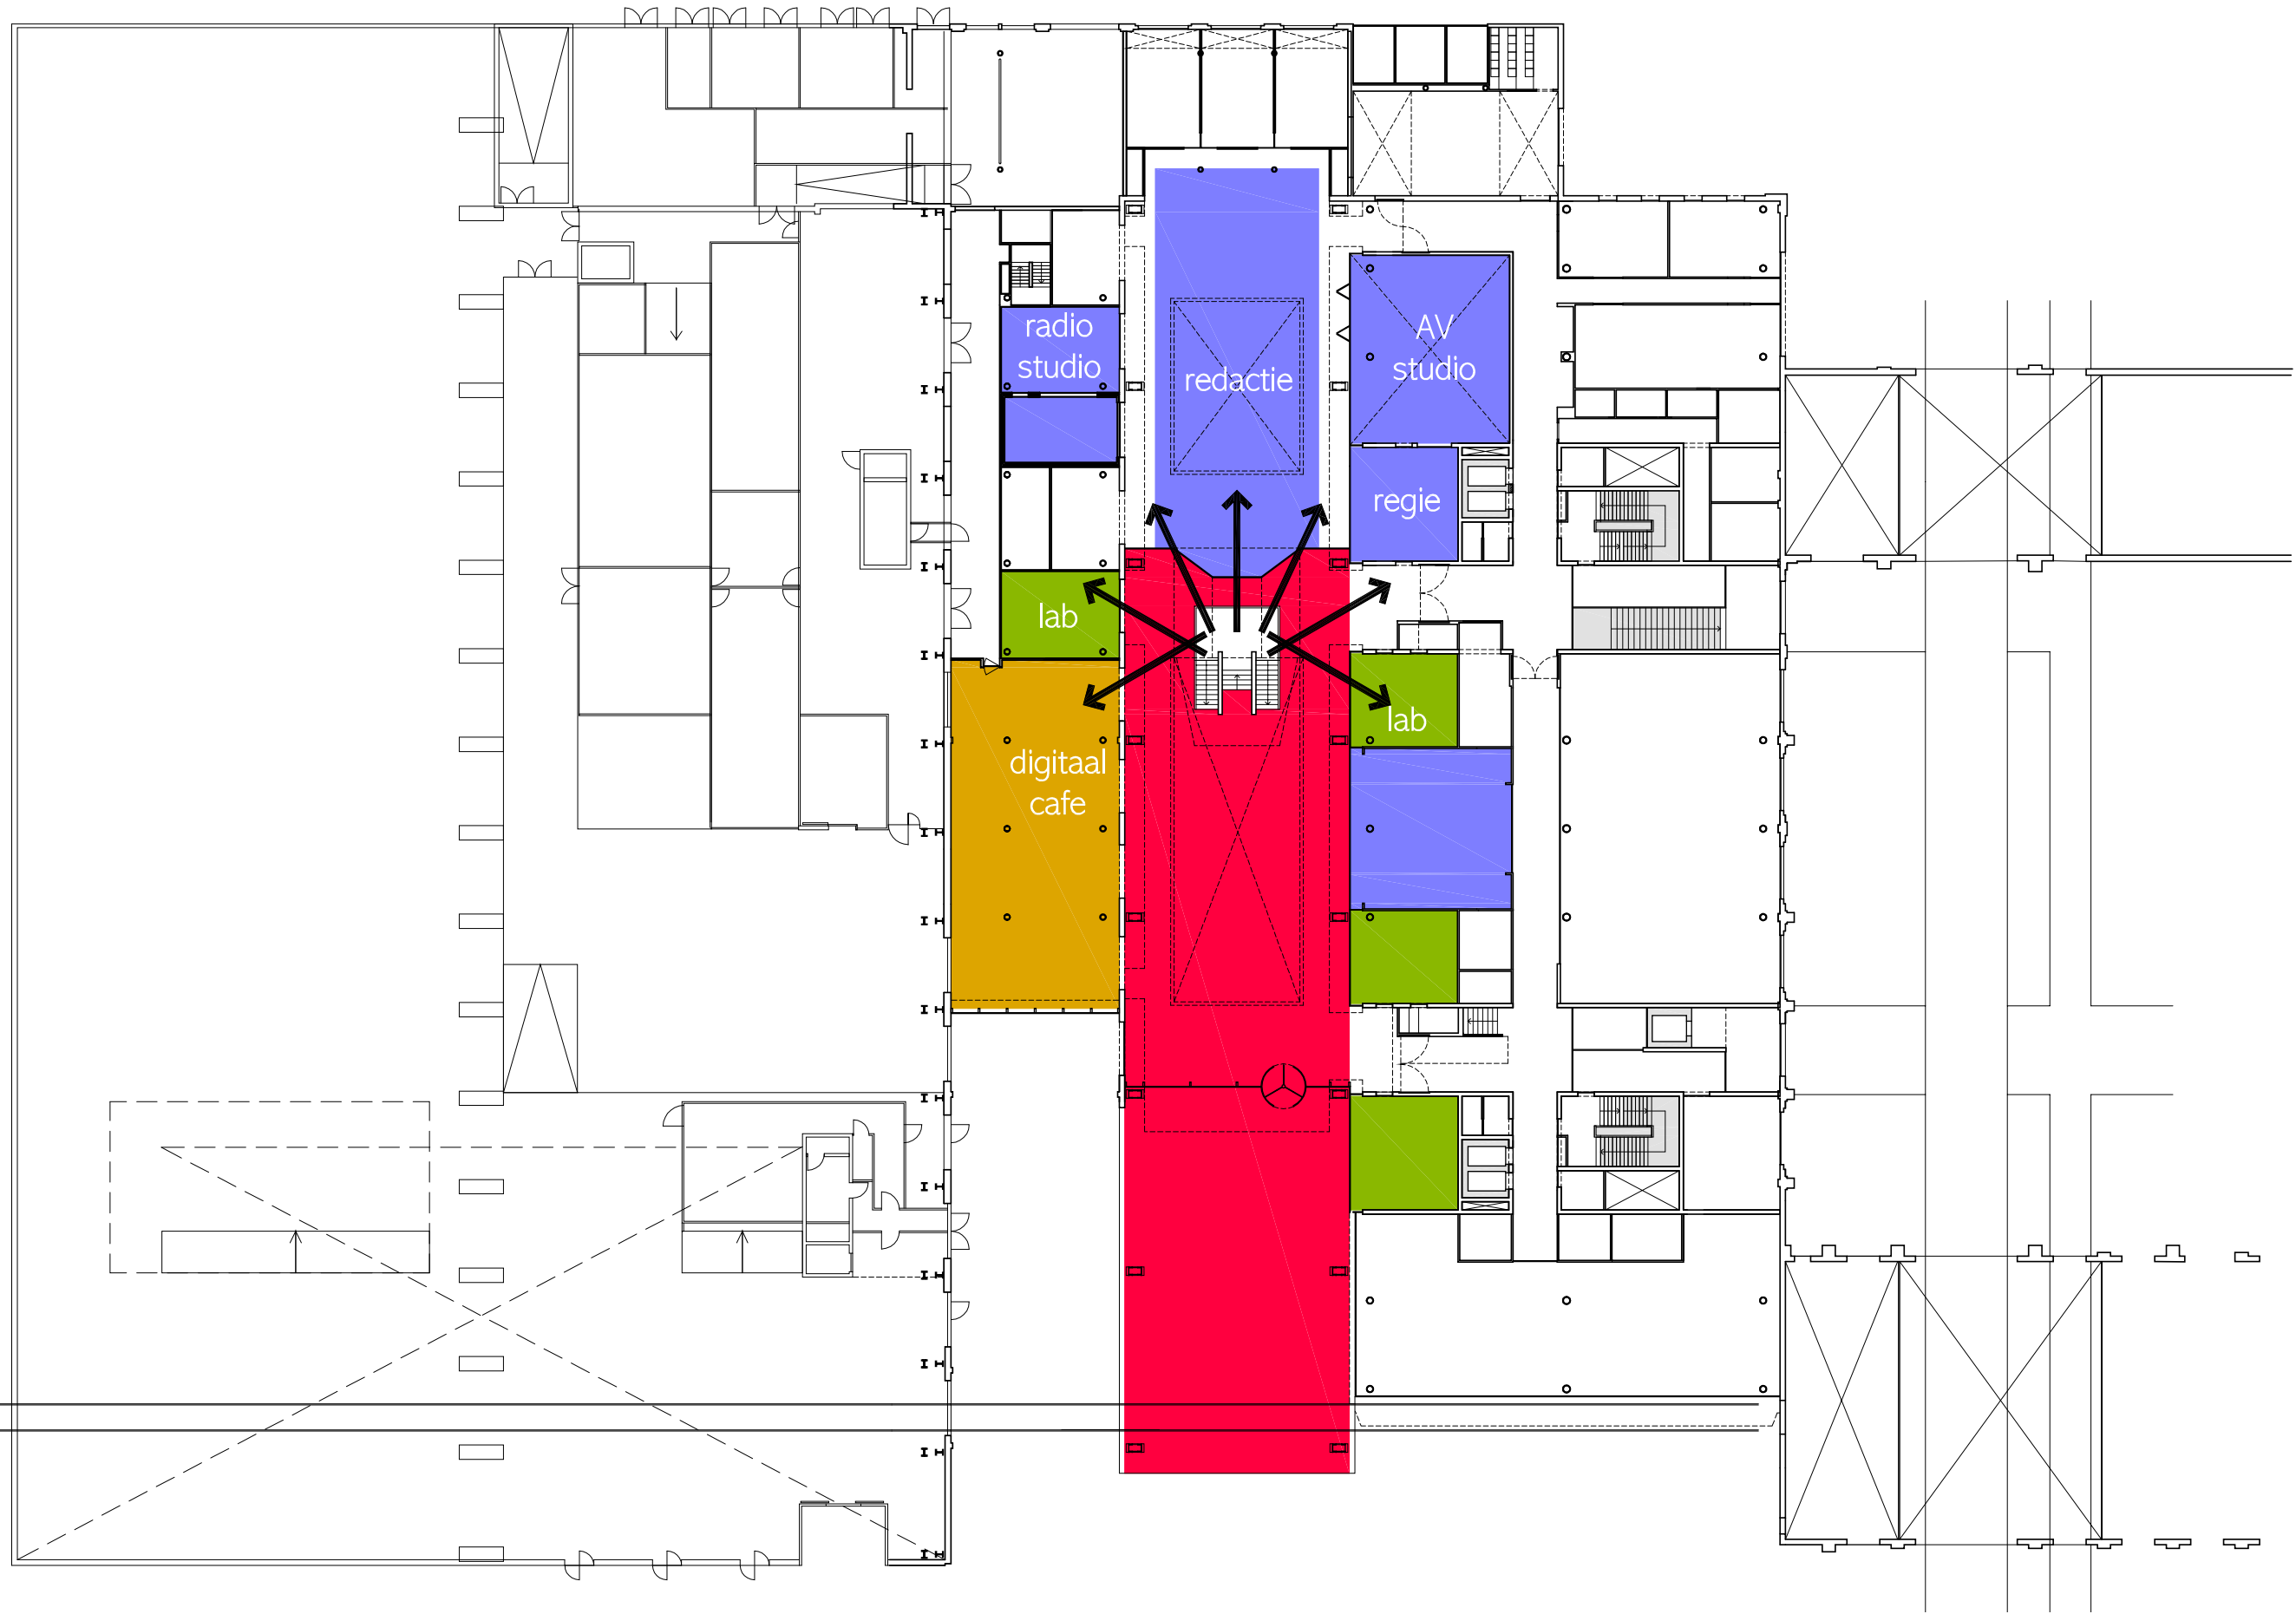

Bordes met uitzicht op labs en praktijkruimten Fontys

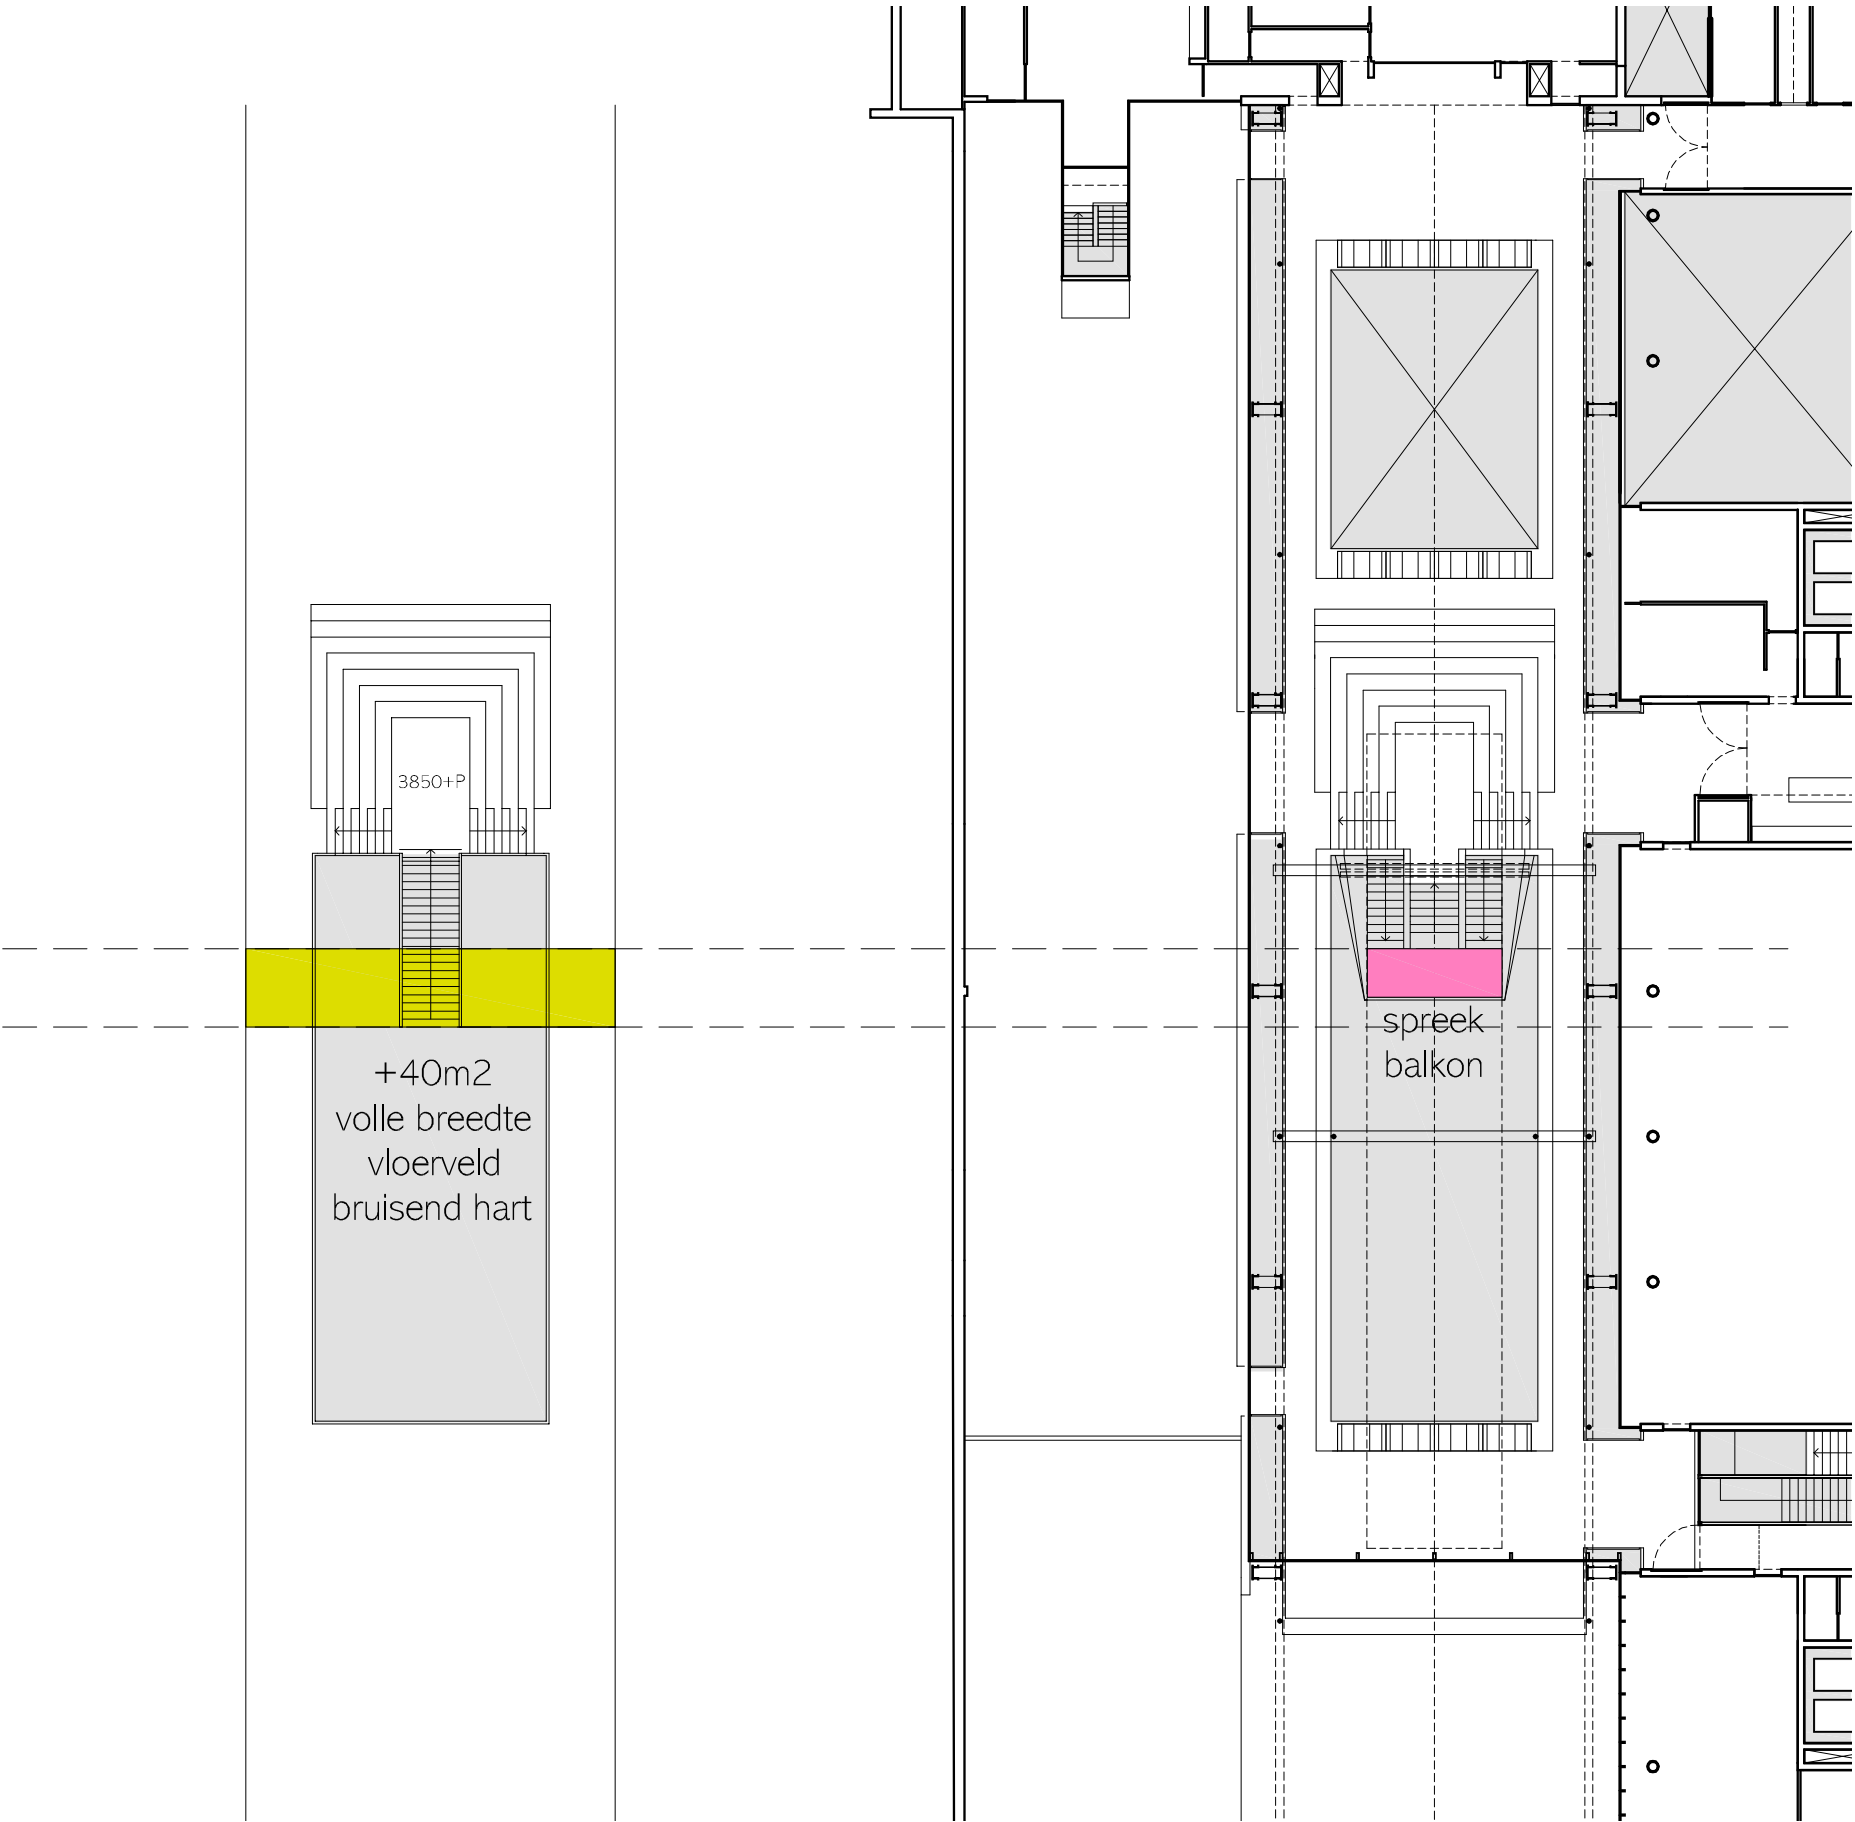




Spreekbalkon Hal 70



Open debat arena

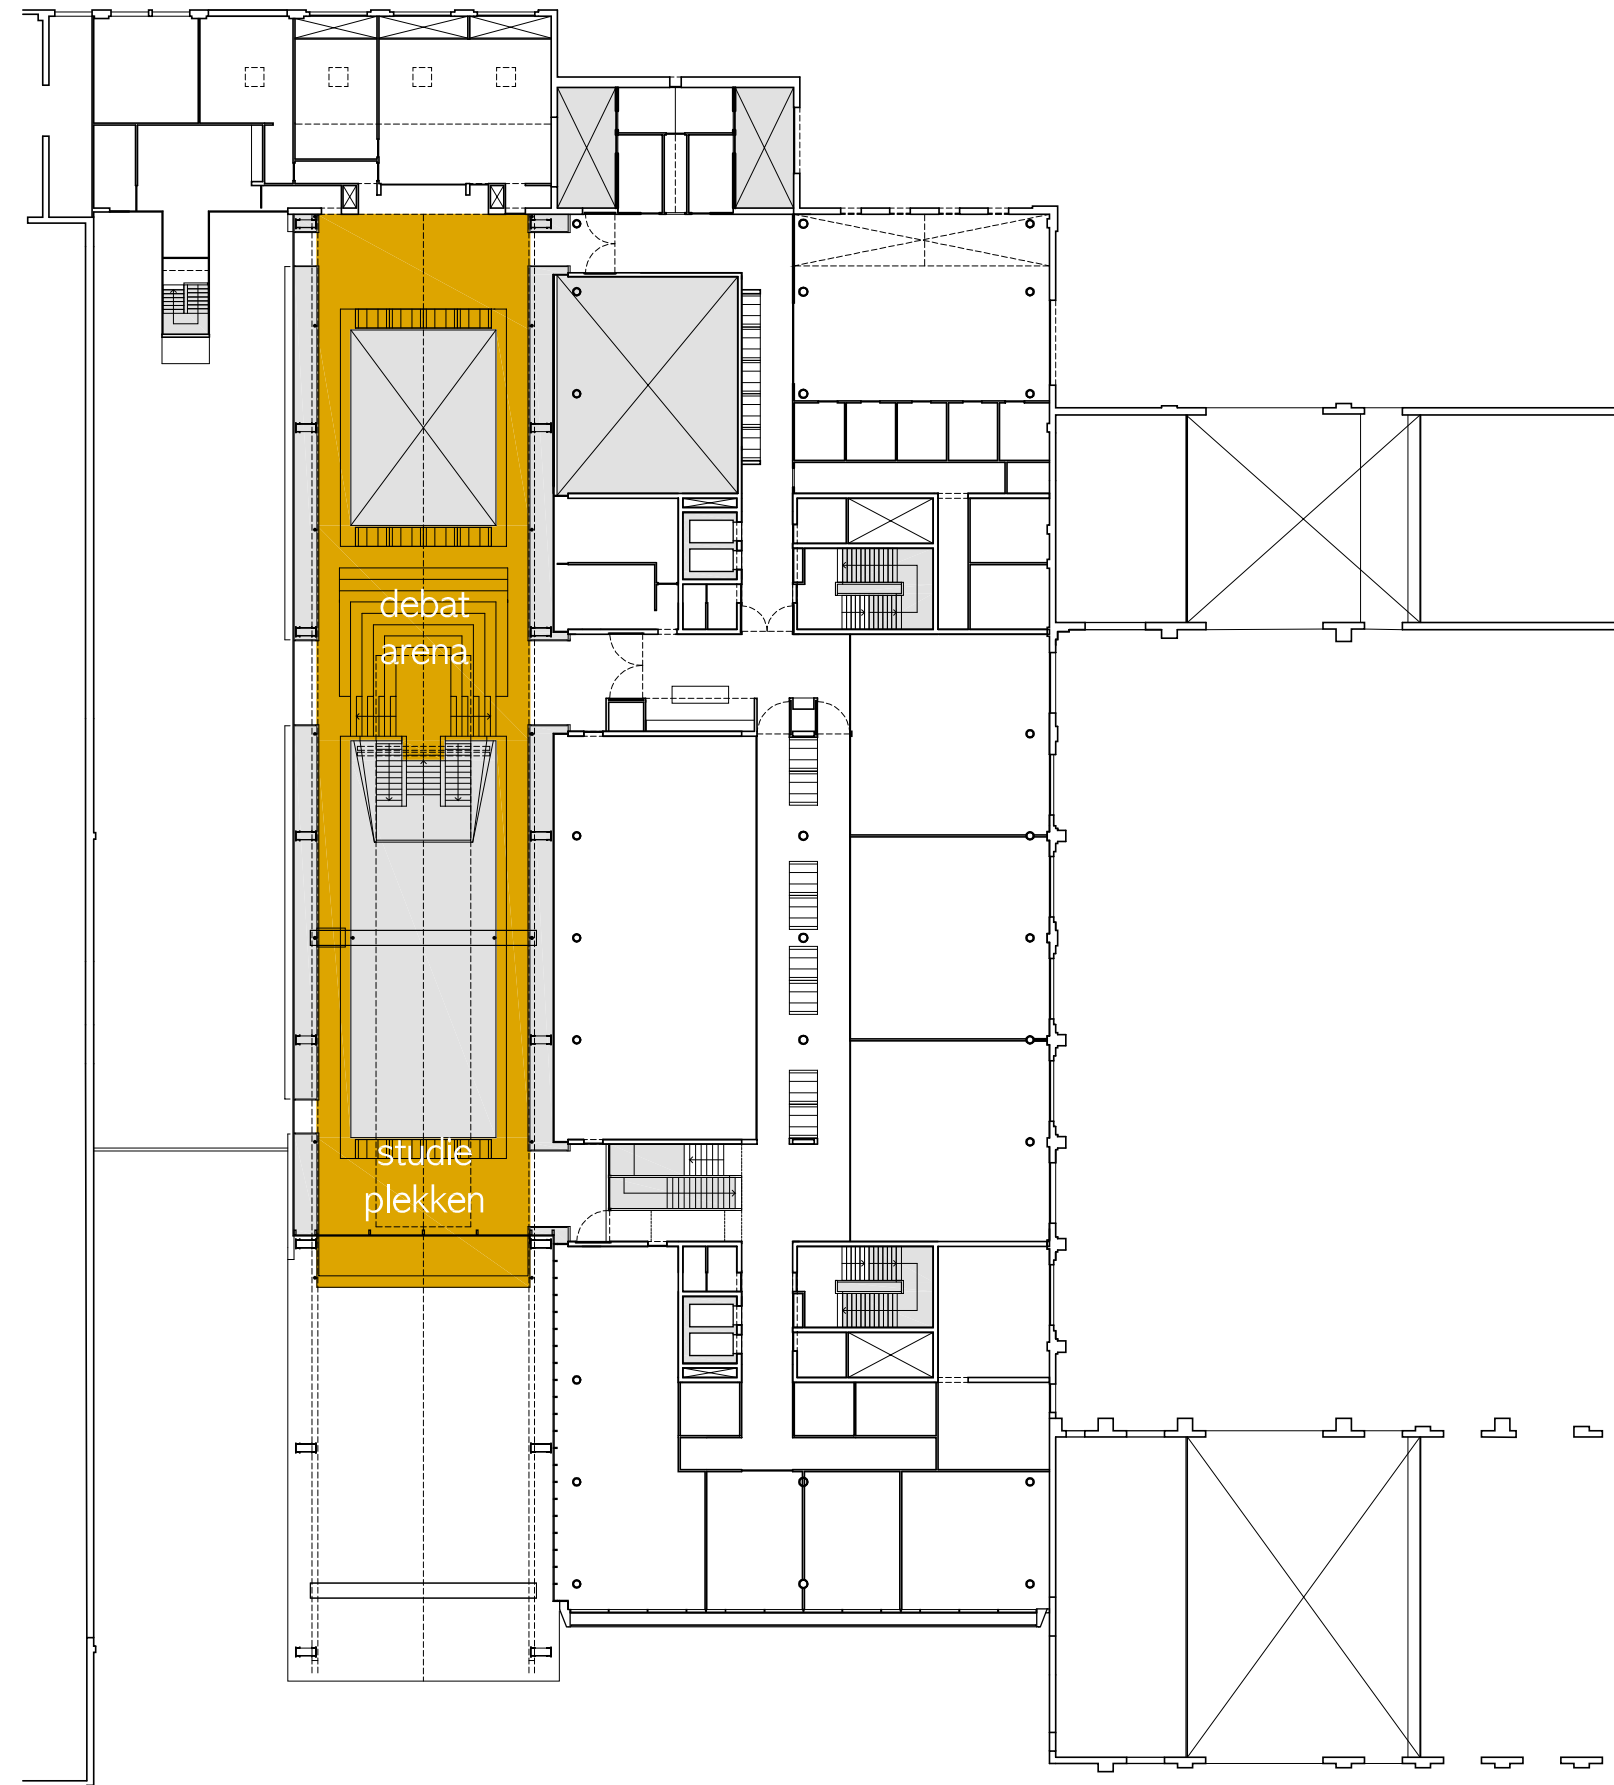

Arena groeit uit tot omloop met studieplekken en ontsluiting 1e verdieping

Materialisatie 3d object

- de balustraden van trap en omloop vormen samen één geheel
- uniforme materialisatie balustraden zorgt feitelijk voor maar één architectonische toevoeging aan Hal 70.



Spiegelende uitvoering balustraden

- futuristische uitstraling (symbolische betekenis)
- mooi contrast met het oude staal van Hal 70
- reflecties zorgen voor extra ruimtelijkheid
- deel balustrade uitvoeren als media-drager en verlichting







Verlichting en media-drager: geïntegreerde digitale spiegel




De ruimten in de periferie van Hal 70 kenmerken zich door een meer ontspannen en huiselijke sfeer. We gebruiken dezelfde materialen en kleuren maar in andere verhoudingen en introduceren complementaire, meer huiselijke componenten

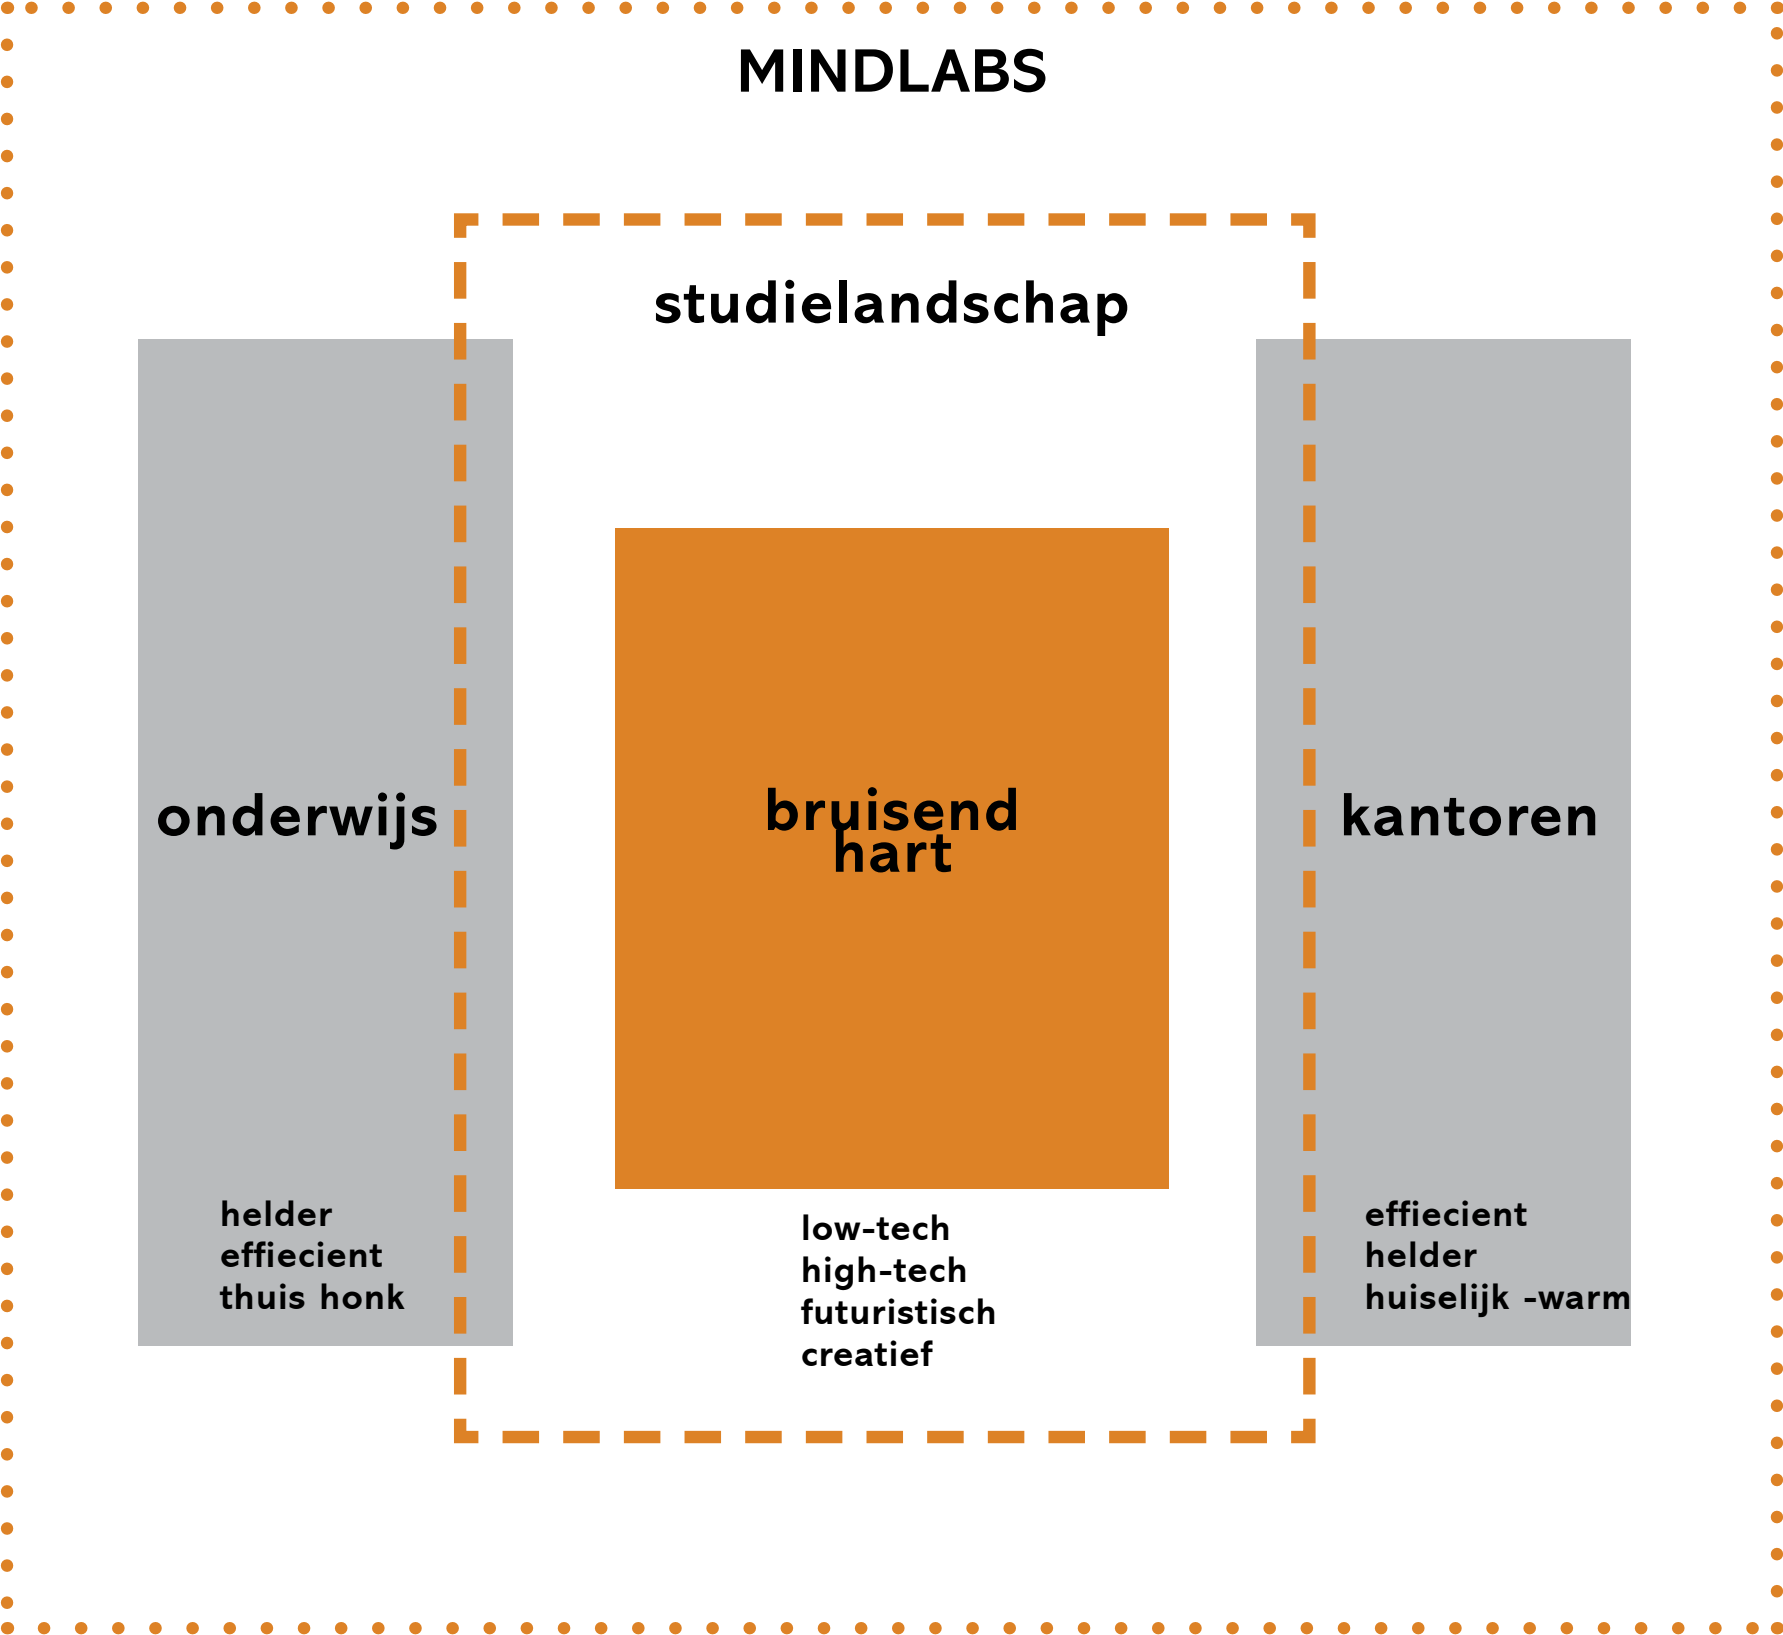


Interieur concept

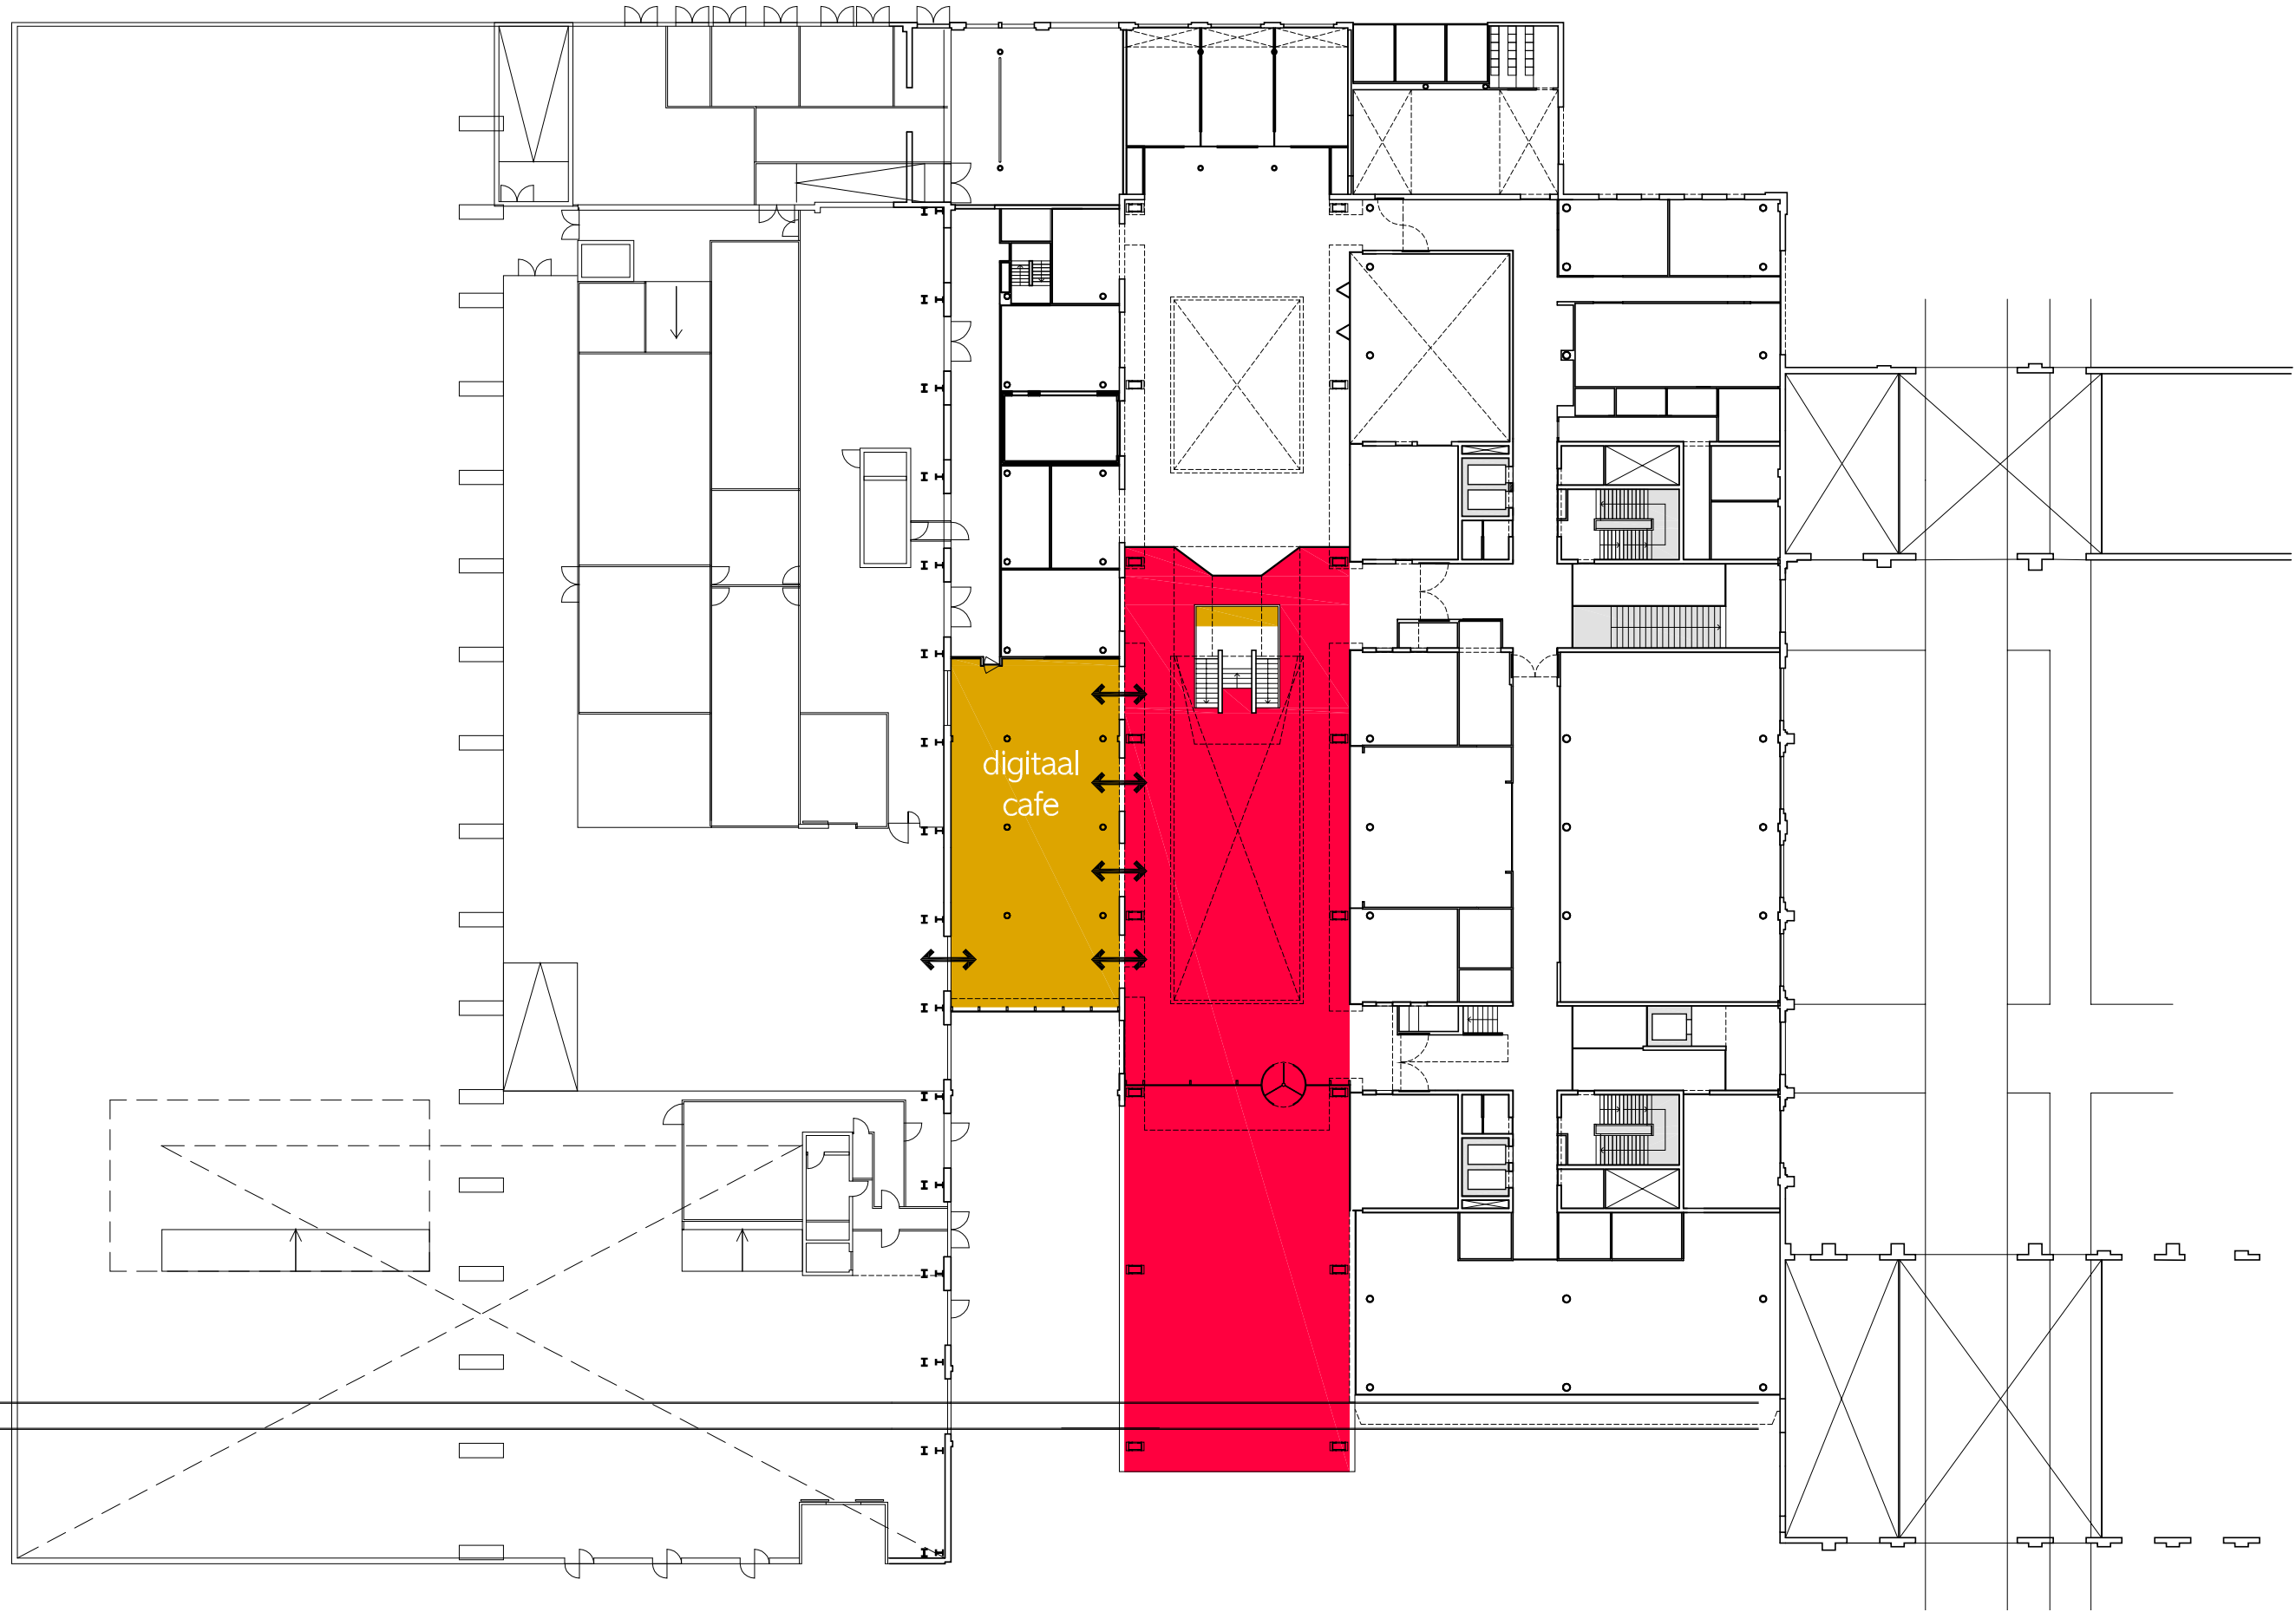


Digitaal cafe

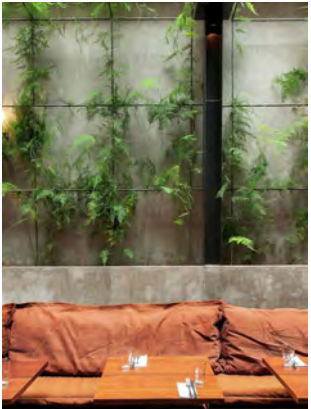

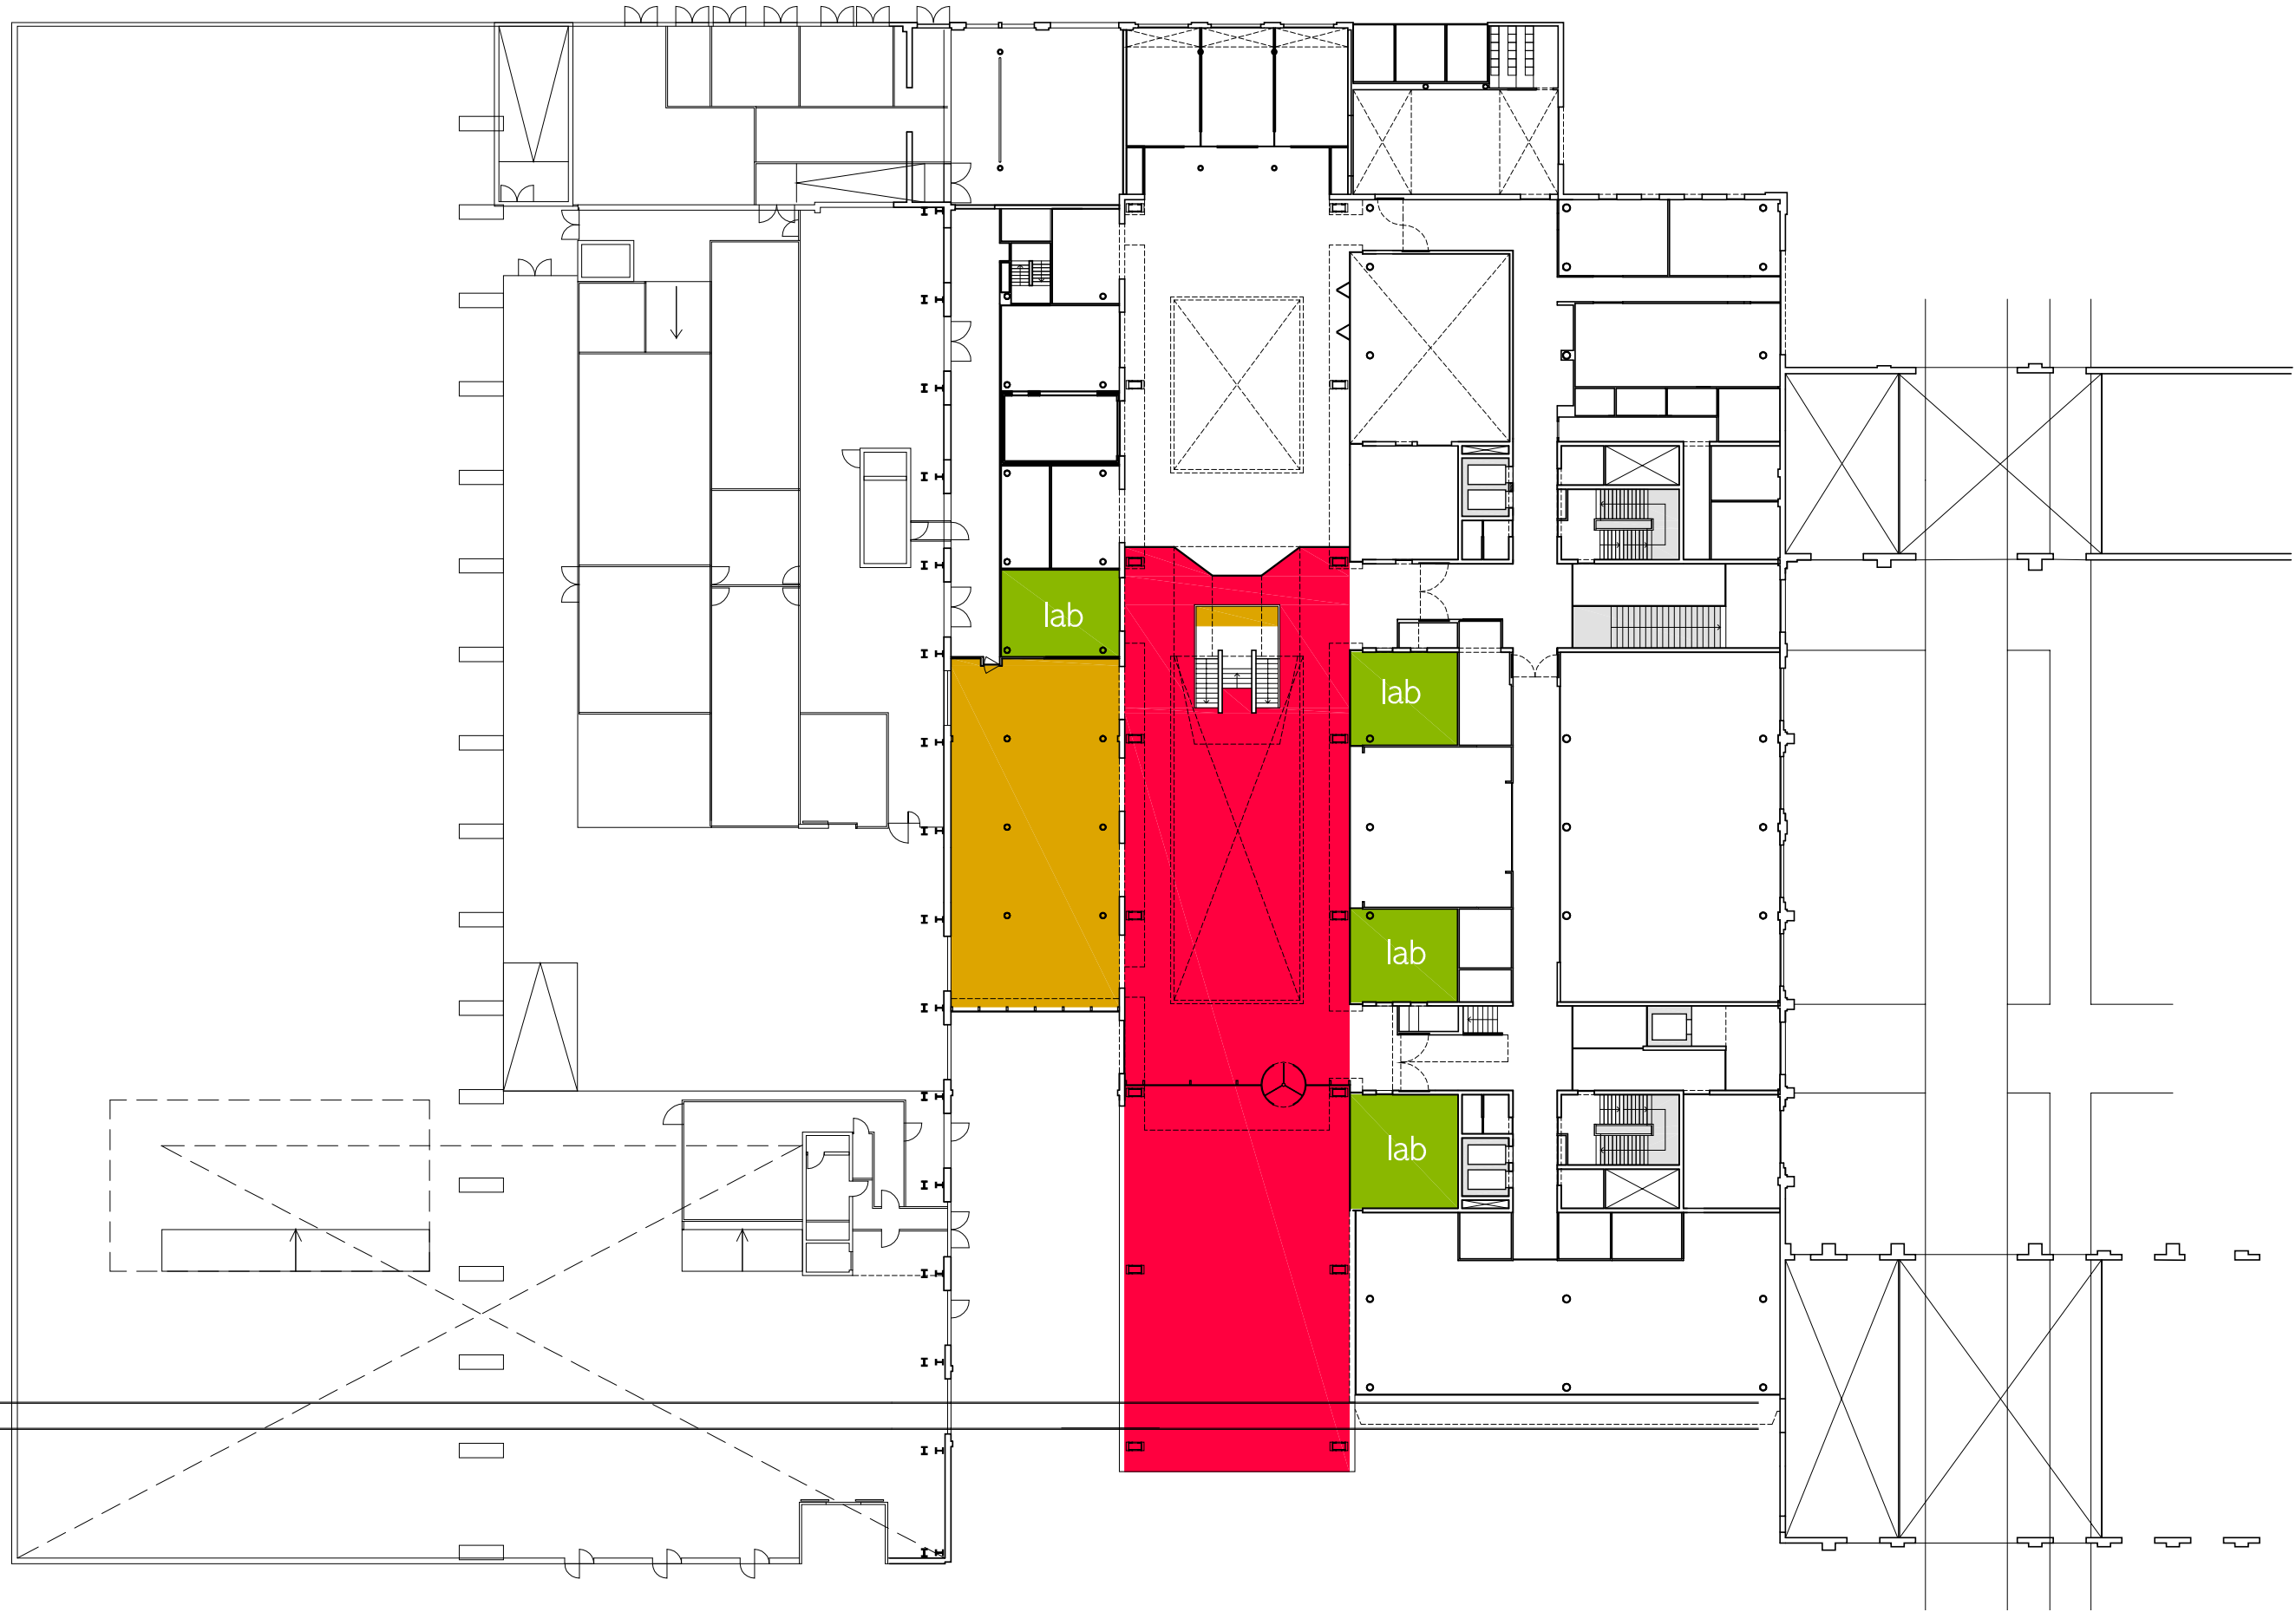

Labs



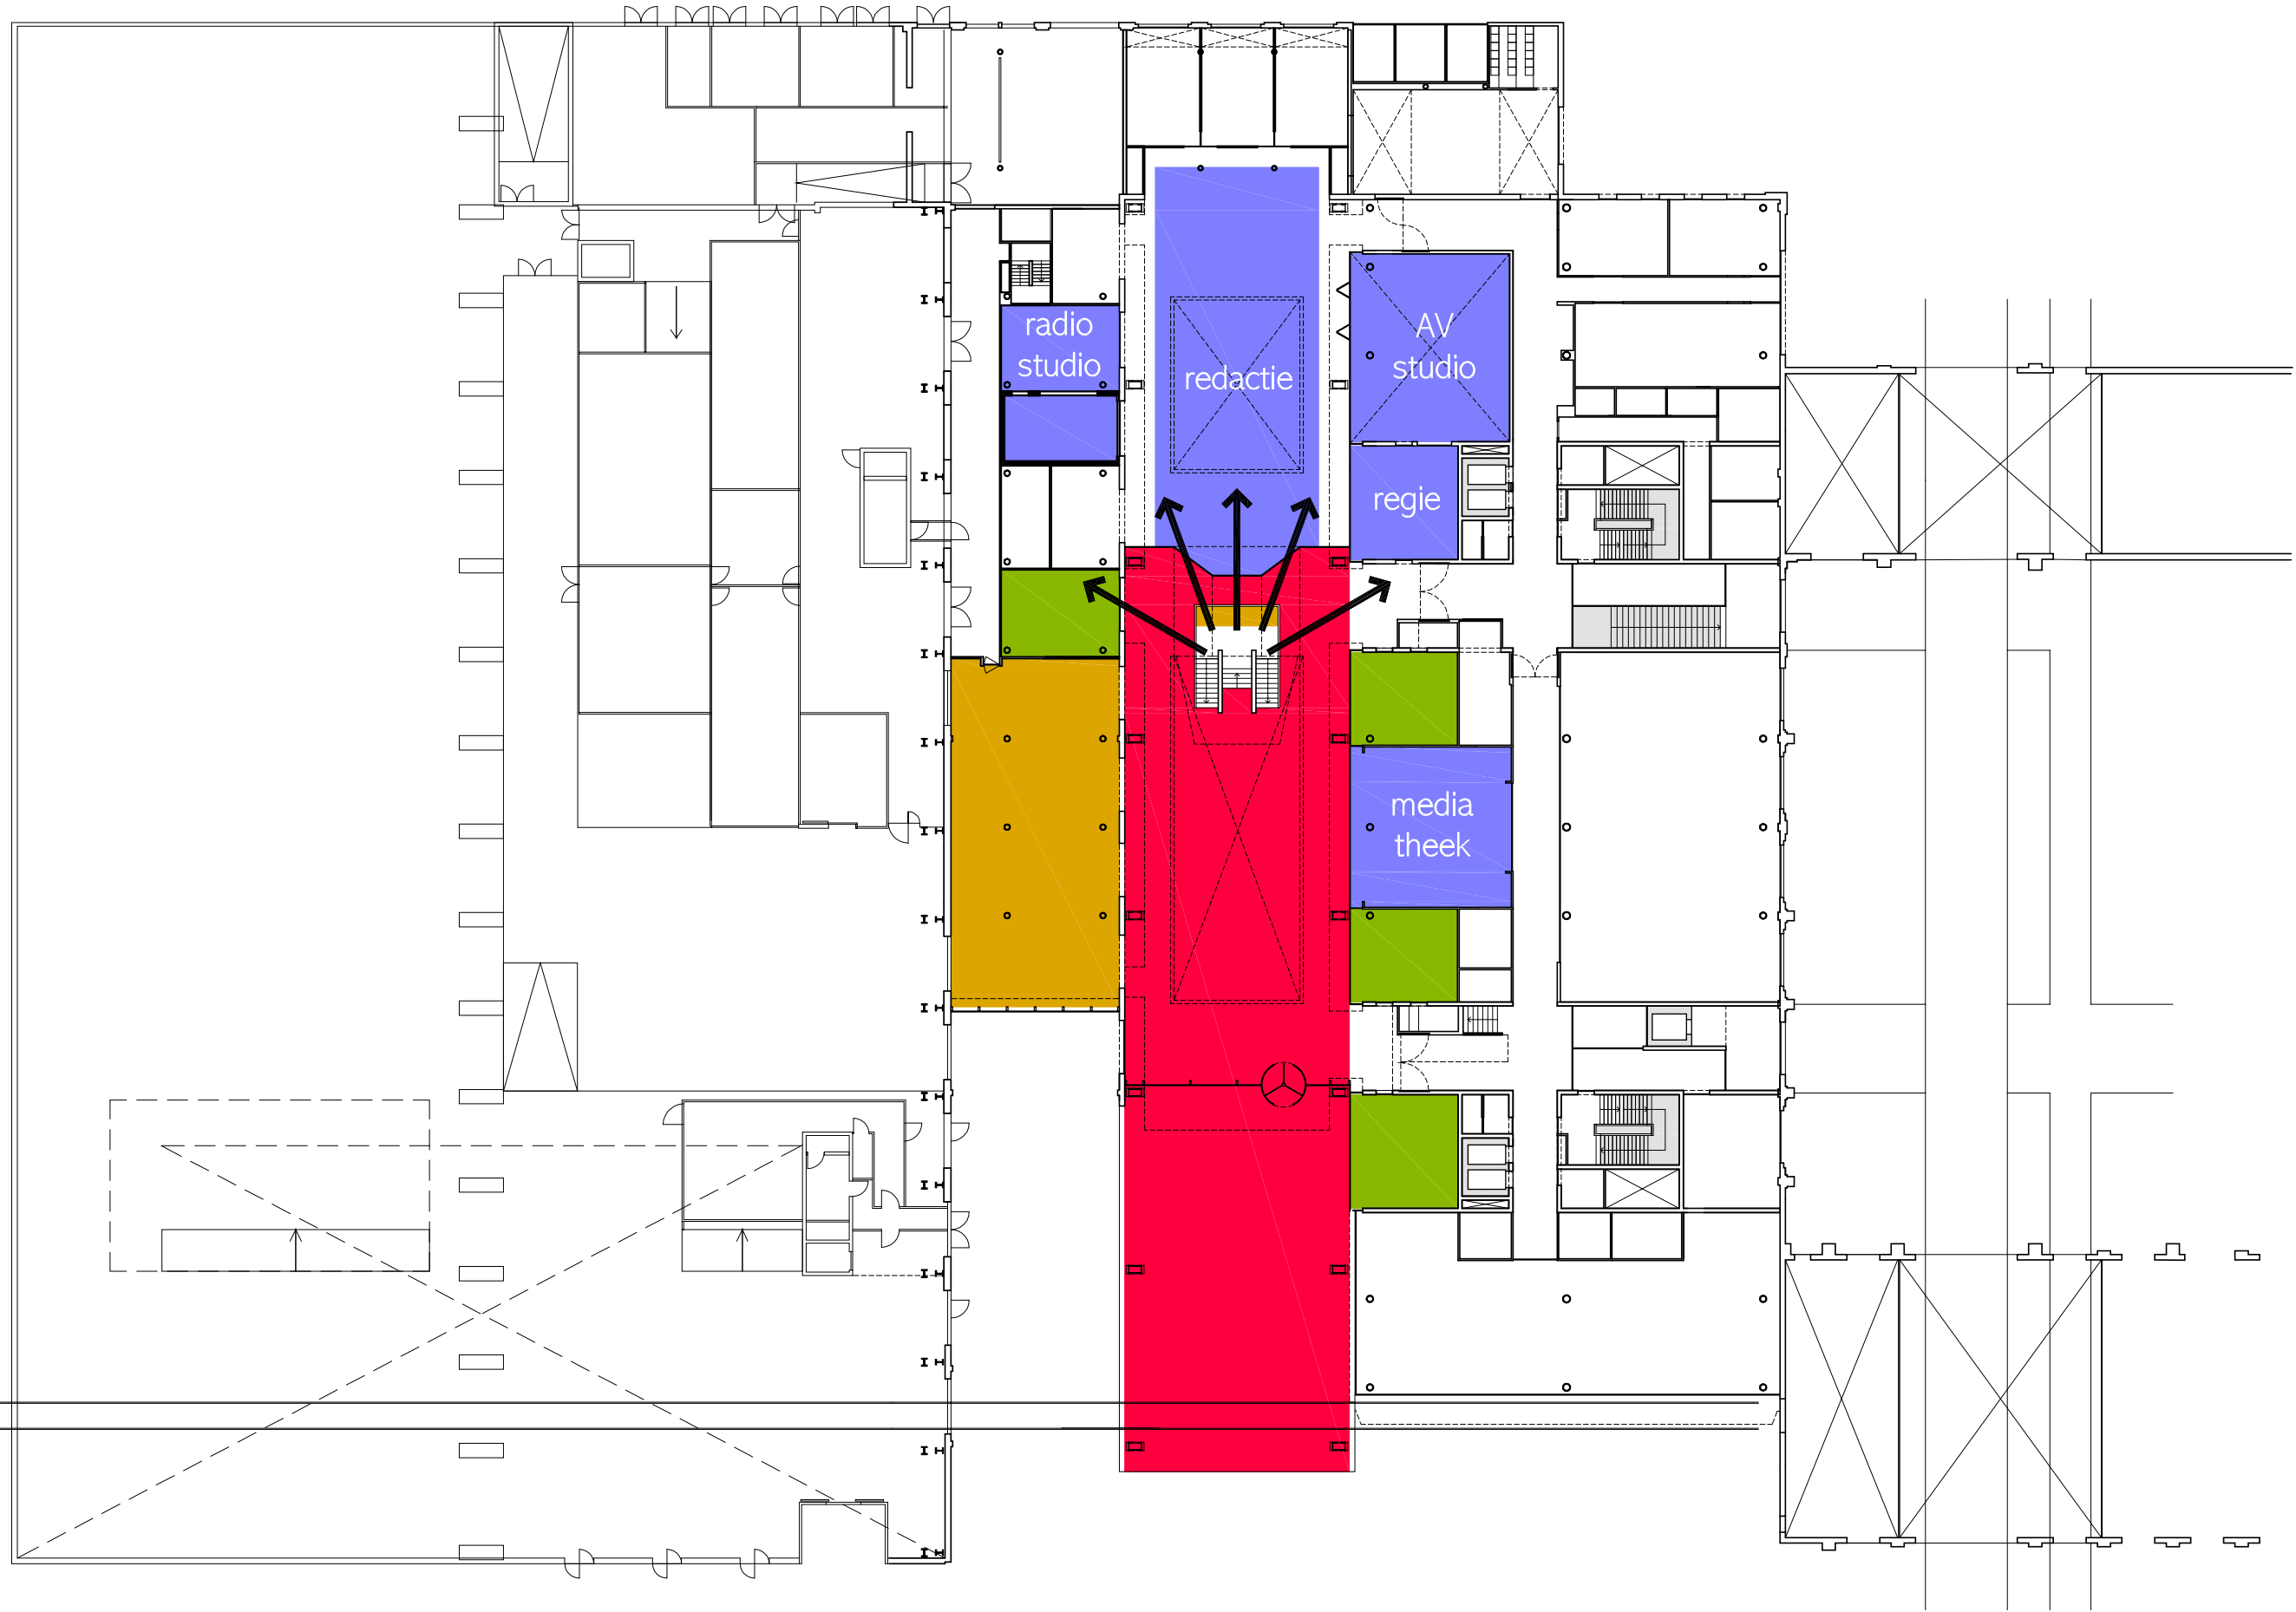


Redactie en mediatheek







Open debat arena



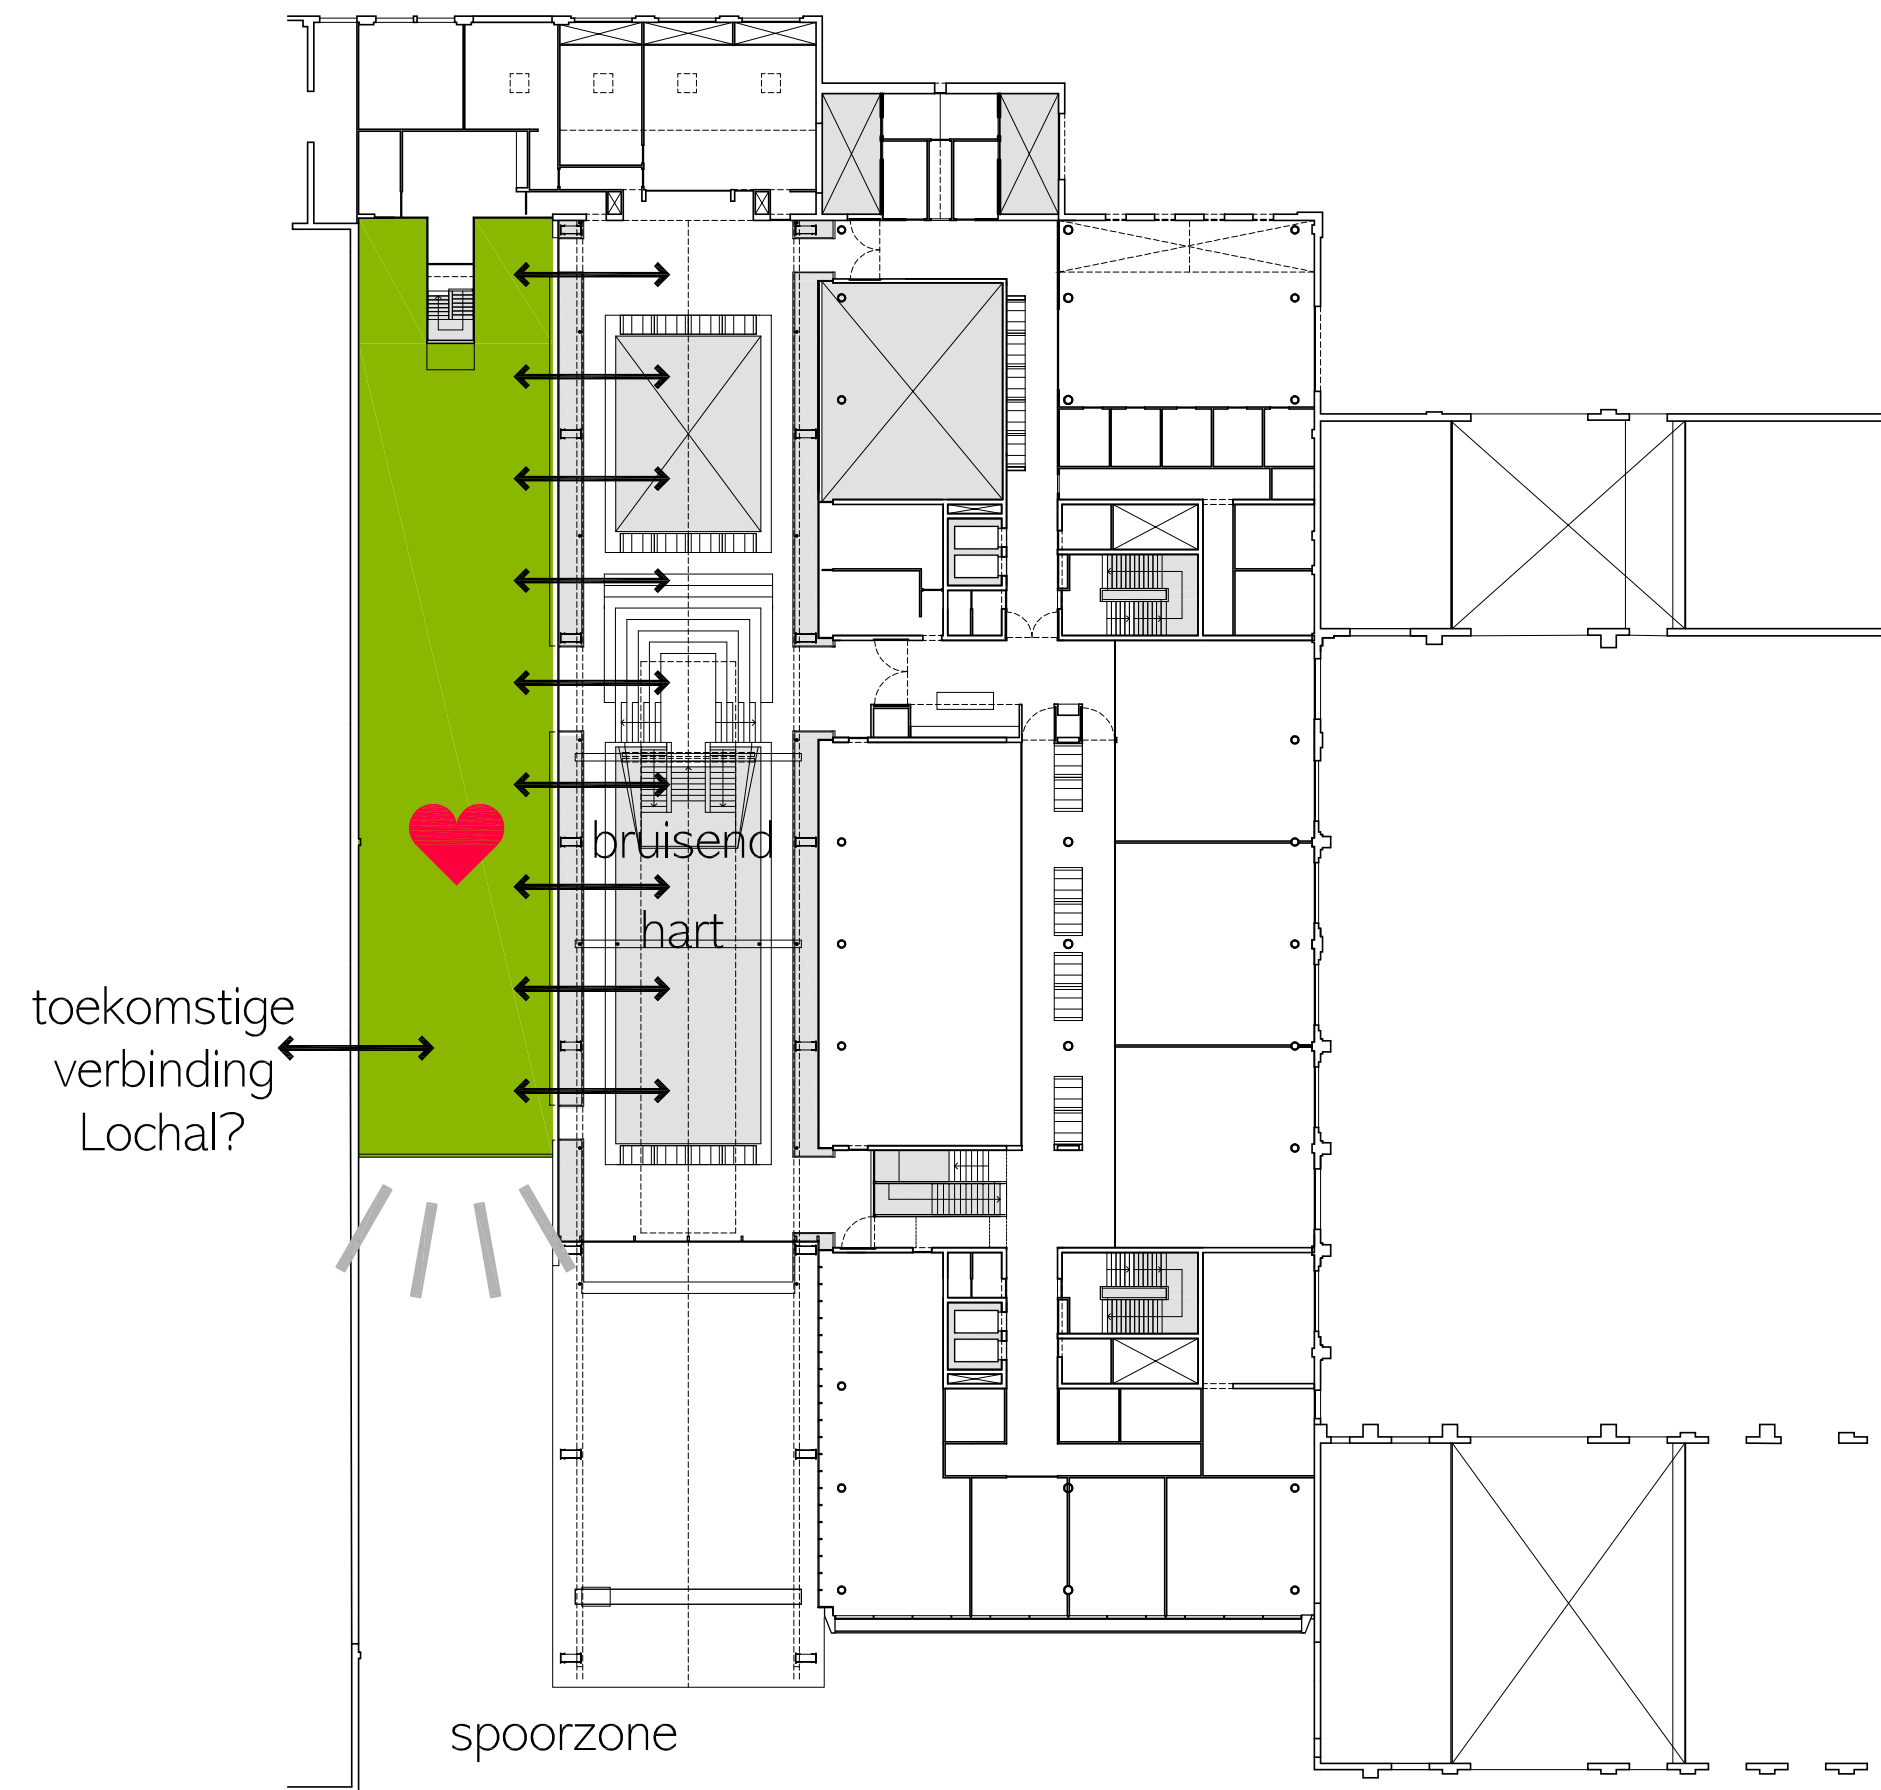

- zichtbaar vanaf de spoorzone (weinig groen)
- zichtbaar vanuit bruisend hart
- aanwezigheid groene buitenruimte verhoogt welzijn mensen
- potentiële ontmoetingsplek tussen Mindlabs en Lochal

Ruimte om op eenvoudige en wijze een dakterras/tuin te ontwerpen tussen de Lochal en Hal 70

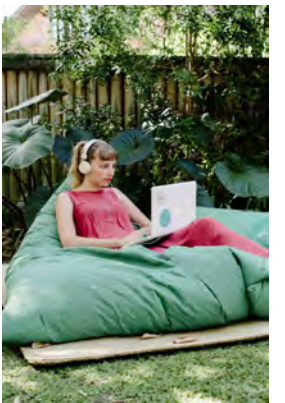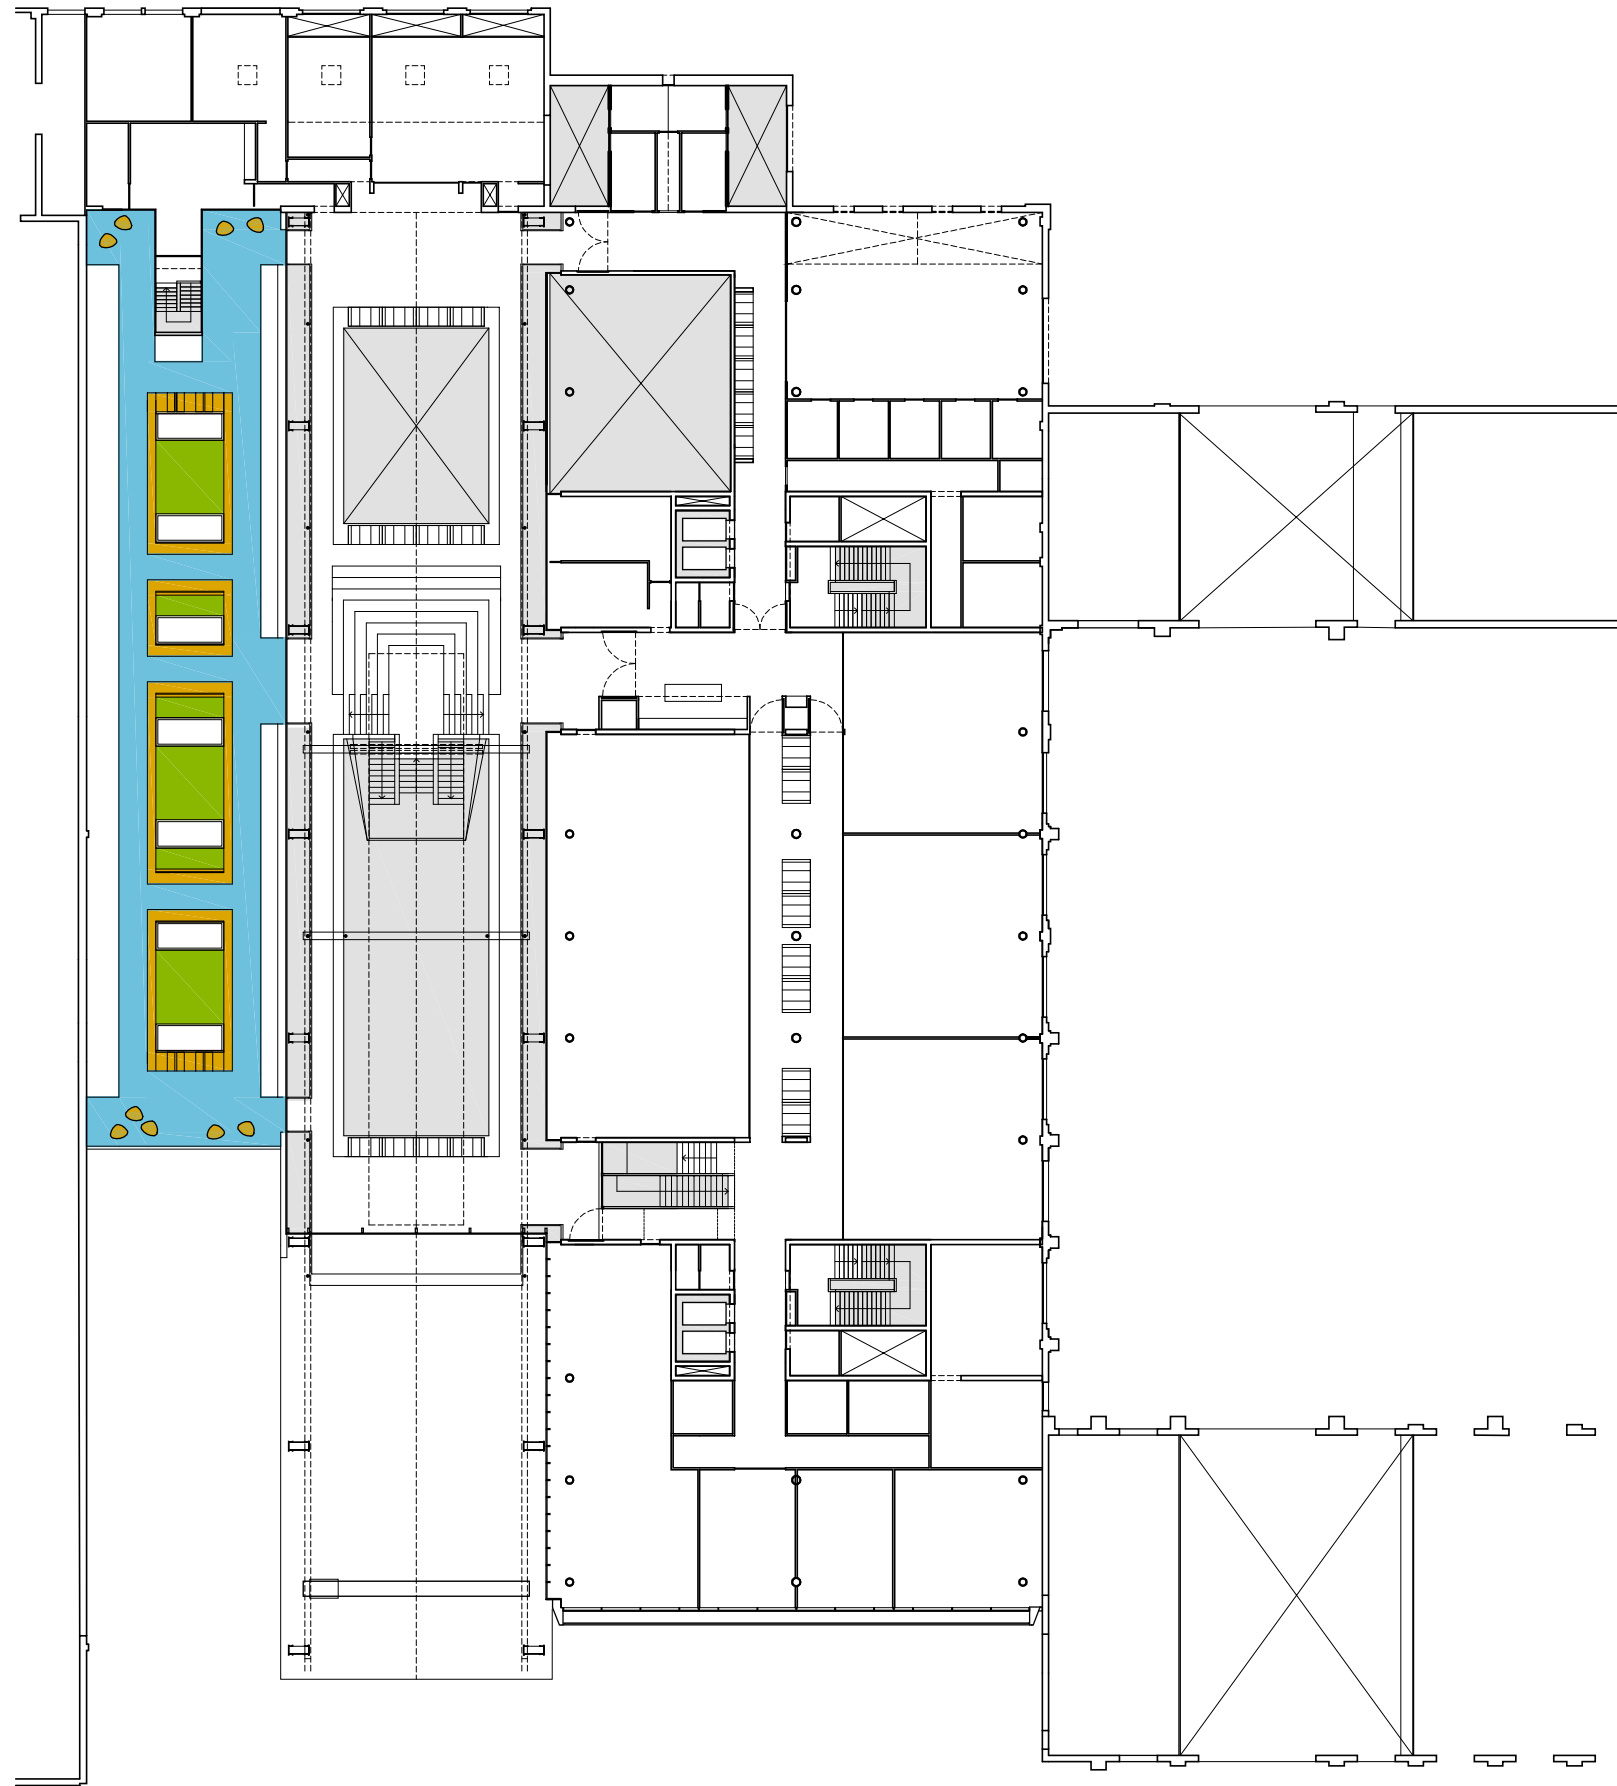

- plantvakken met daaromheen vaste verblijfs- en werkplekken
- ruimte voor los buitenmeubilair aan spoorzone en huiskamer

Tussen de twee verharde zones is ruimte om op eenvoudige wijze een groene zone te realiseren





Zuidgevel

- zonbelaste gevel: buitenzonwering
- kopgevel met uitzicht over de stad: bandramen
- kopgevel met mogelijke presentatie Mindlabs naar de stad



Oostgevel

- aansluiting bij stedenbouwkundige concept: glasachtige verticaal geledede volumen oprijzend vanachter bakstenen plinten
- ideale zonwering voor Oost- en Westgevel (minimale warmtelast en optimale daglichttoetreding)
- flexibele aansluiting binnenwanden op 1800mm stramien
- glaspercentage is traploos ontwerp-baar:
 - bouwkosten
 - geluidbelasting (spoor, Broxlaan en horeca)
 - externe veiligheid: ER1 folie



Noordgevel

aansluiting bij stedenbouwkundige concept:

Gestaffelde glasachtige verticaal gelede volumen die oprijzen vanachter bakstenen plinten