


Piet Heinplein vs Lijn 16 Anna Palouwnastraat 7 februari t/m week 12 2022

-  hoofdomleidingen gemotoriseerd verkeer
-  rijrichtingen rondom werkgebieden tbv bestemmingsverkeer
-  lokale route bestemmingsverkeer
-  bestaande rijrichting
-  werkgebied nutsbedrijven week 1 t/m 12
-  werkgebied rondom Piet Heinplein
-  werkgebied rondom Hemsterhuisbrug deel 1
-  keet

Werkzaamheden in
trottoir langs Museon door
nutsbedrijven (DUNEA)

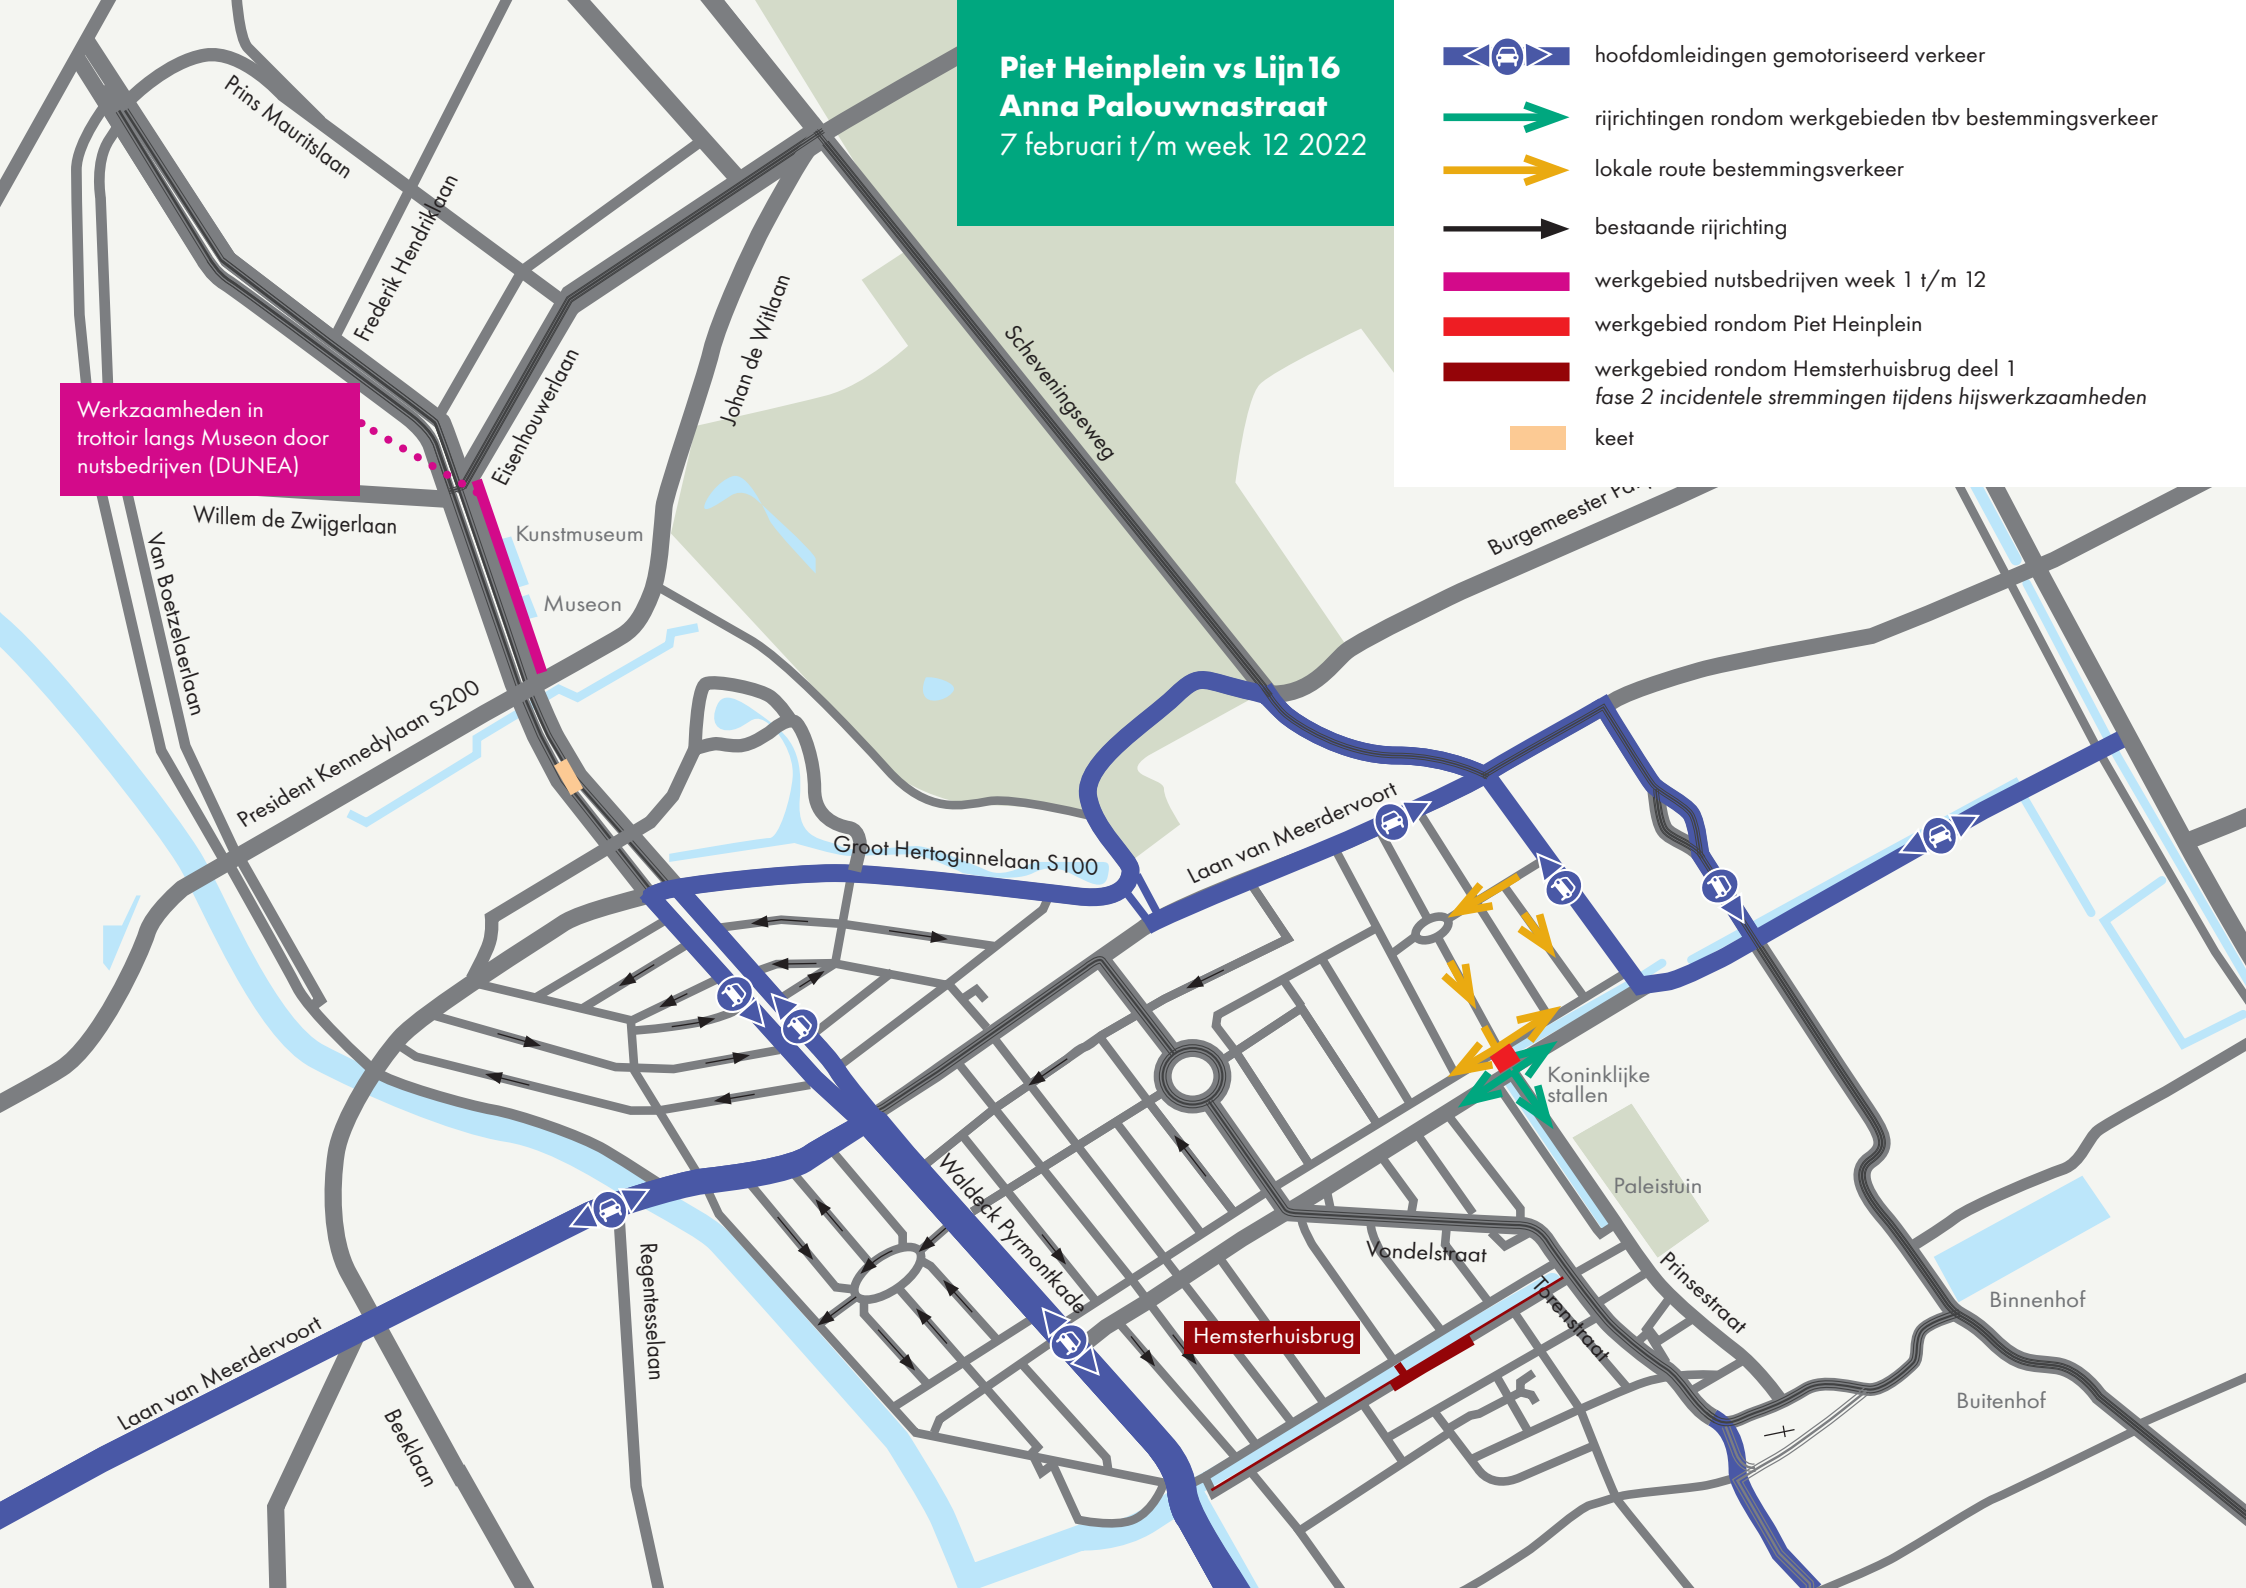


Piet Heinplein vs Lijn 16

Week 13

Werkzaamheden in trottoir langs Museon door nutsbedrijven (DUNEA)

- omleiding tram
- hoofdomleidingen gemotoriseerd verkeer
- Sterfietsroute concept (nog niet definitief)
- rijrichtingen rondom werkgebieden tbv bestemmingsverkeer
- lokale route bestemmingsverkeer
- bestaande rijrichting
- werkgebied lijn 16X
voorbereidende werkzaamheden civiele aannemer
- werkgebied nutsbedrijven
- werkgebied rondom Piet Heinplein
- werkgebied rondom Hemsterhuisbrug deel 1
fase 2 incidentele stremmingen tijdens hijswerkzaamheden
- keet

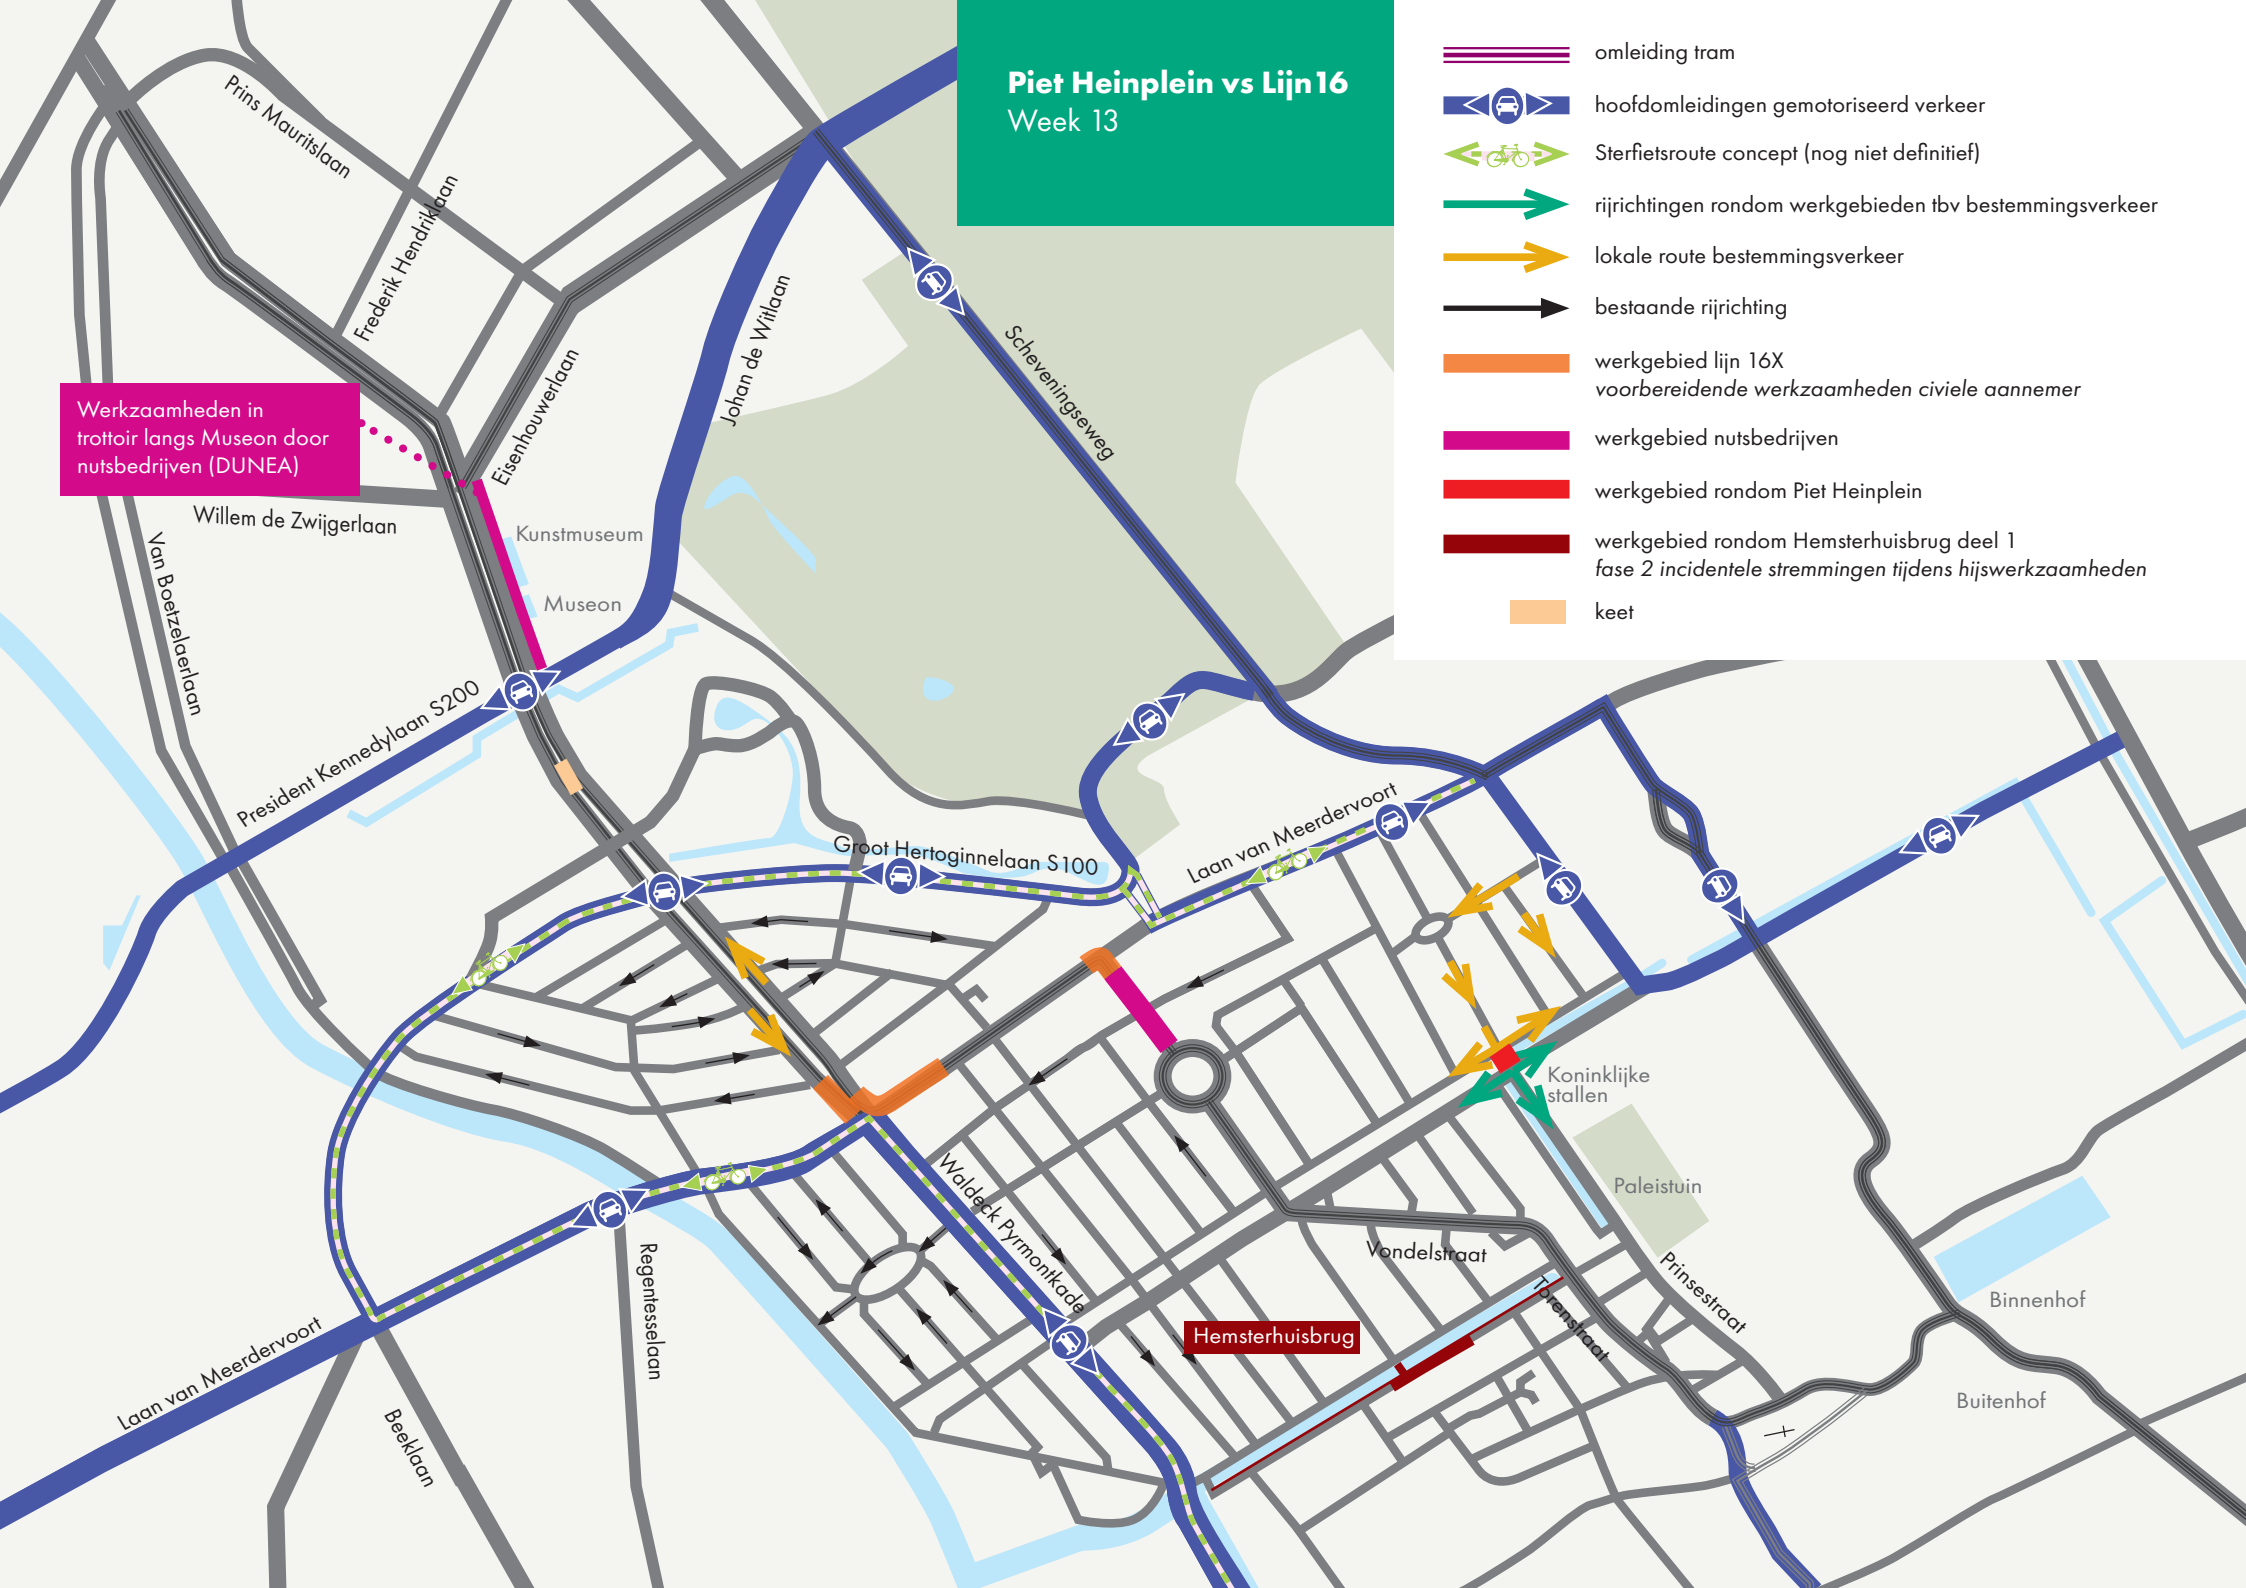


Piet Heinplein vs Lijn 16

Week 14

Werkzaamheden in trottoir langs Museon door nutsbedrijven (DUNEA)

- omleiding tram
- hoofdomleidingen gemotoriseerd verkeer
- Sterfietsroute concept (nog niet definitief)
- rijrichtingen rondom werkgebieden tbv bestemmingsverkeer
- lokale route bestemmingsverkeer
- bestaande rijrichting
- werkgebied lijn 16X
voorbereidende werkzaamheden civiele aannemer
- werkgebied nutsbedrijven
- werkgebied rondom Piet Heinplein
- werkgebied rondom Hemsterhuisbrug deel 1
fase 2 incidentele stremmingen tijdens hijswerkzaamheden
- keet

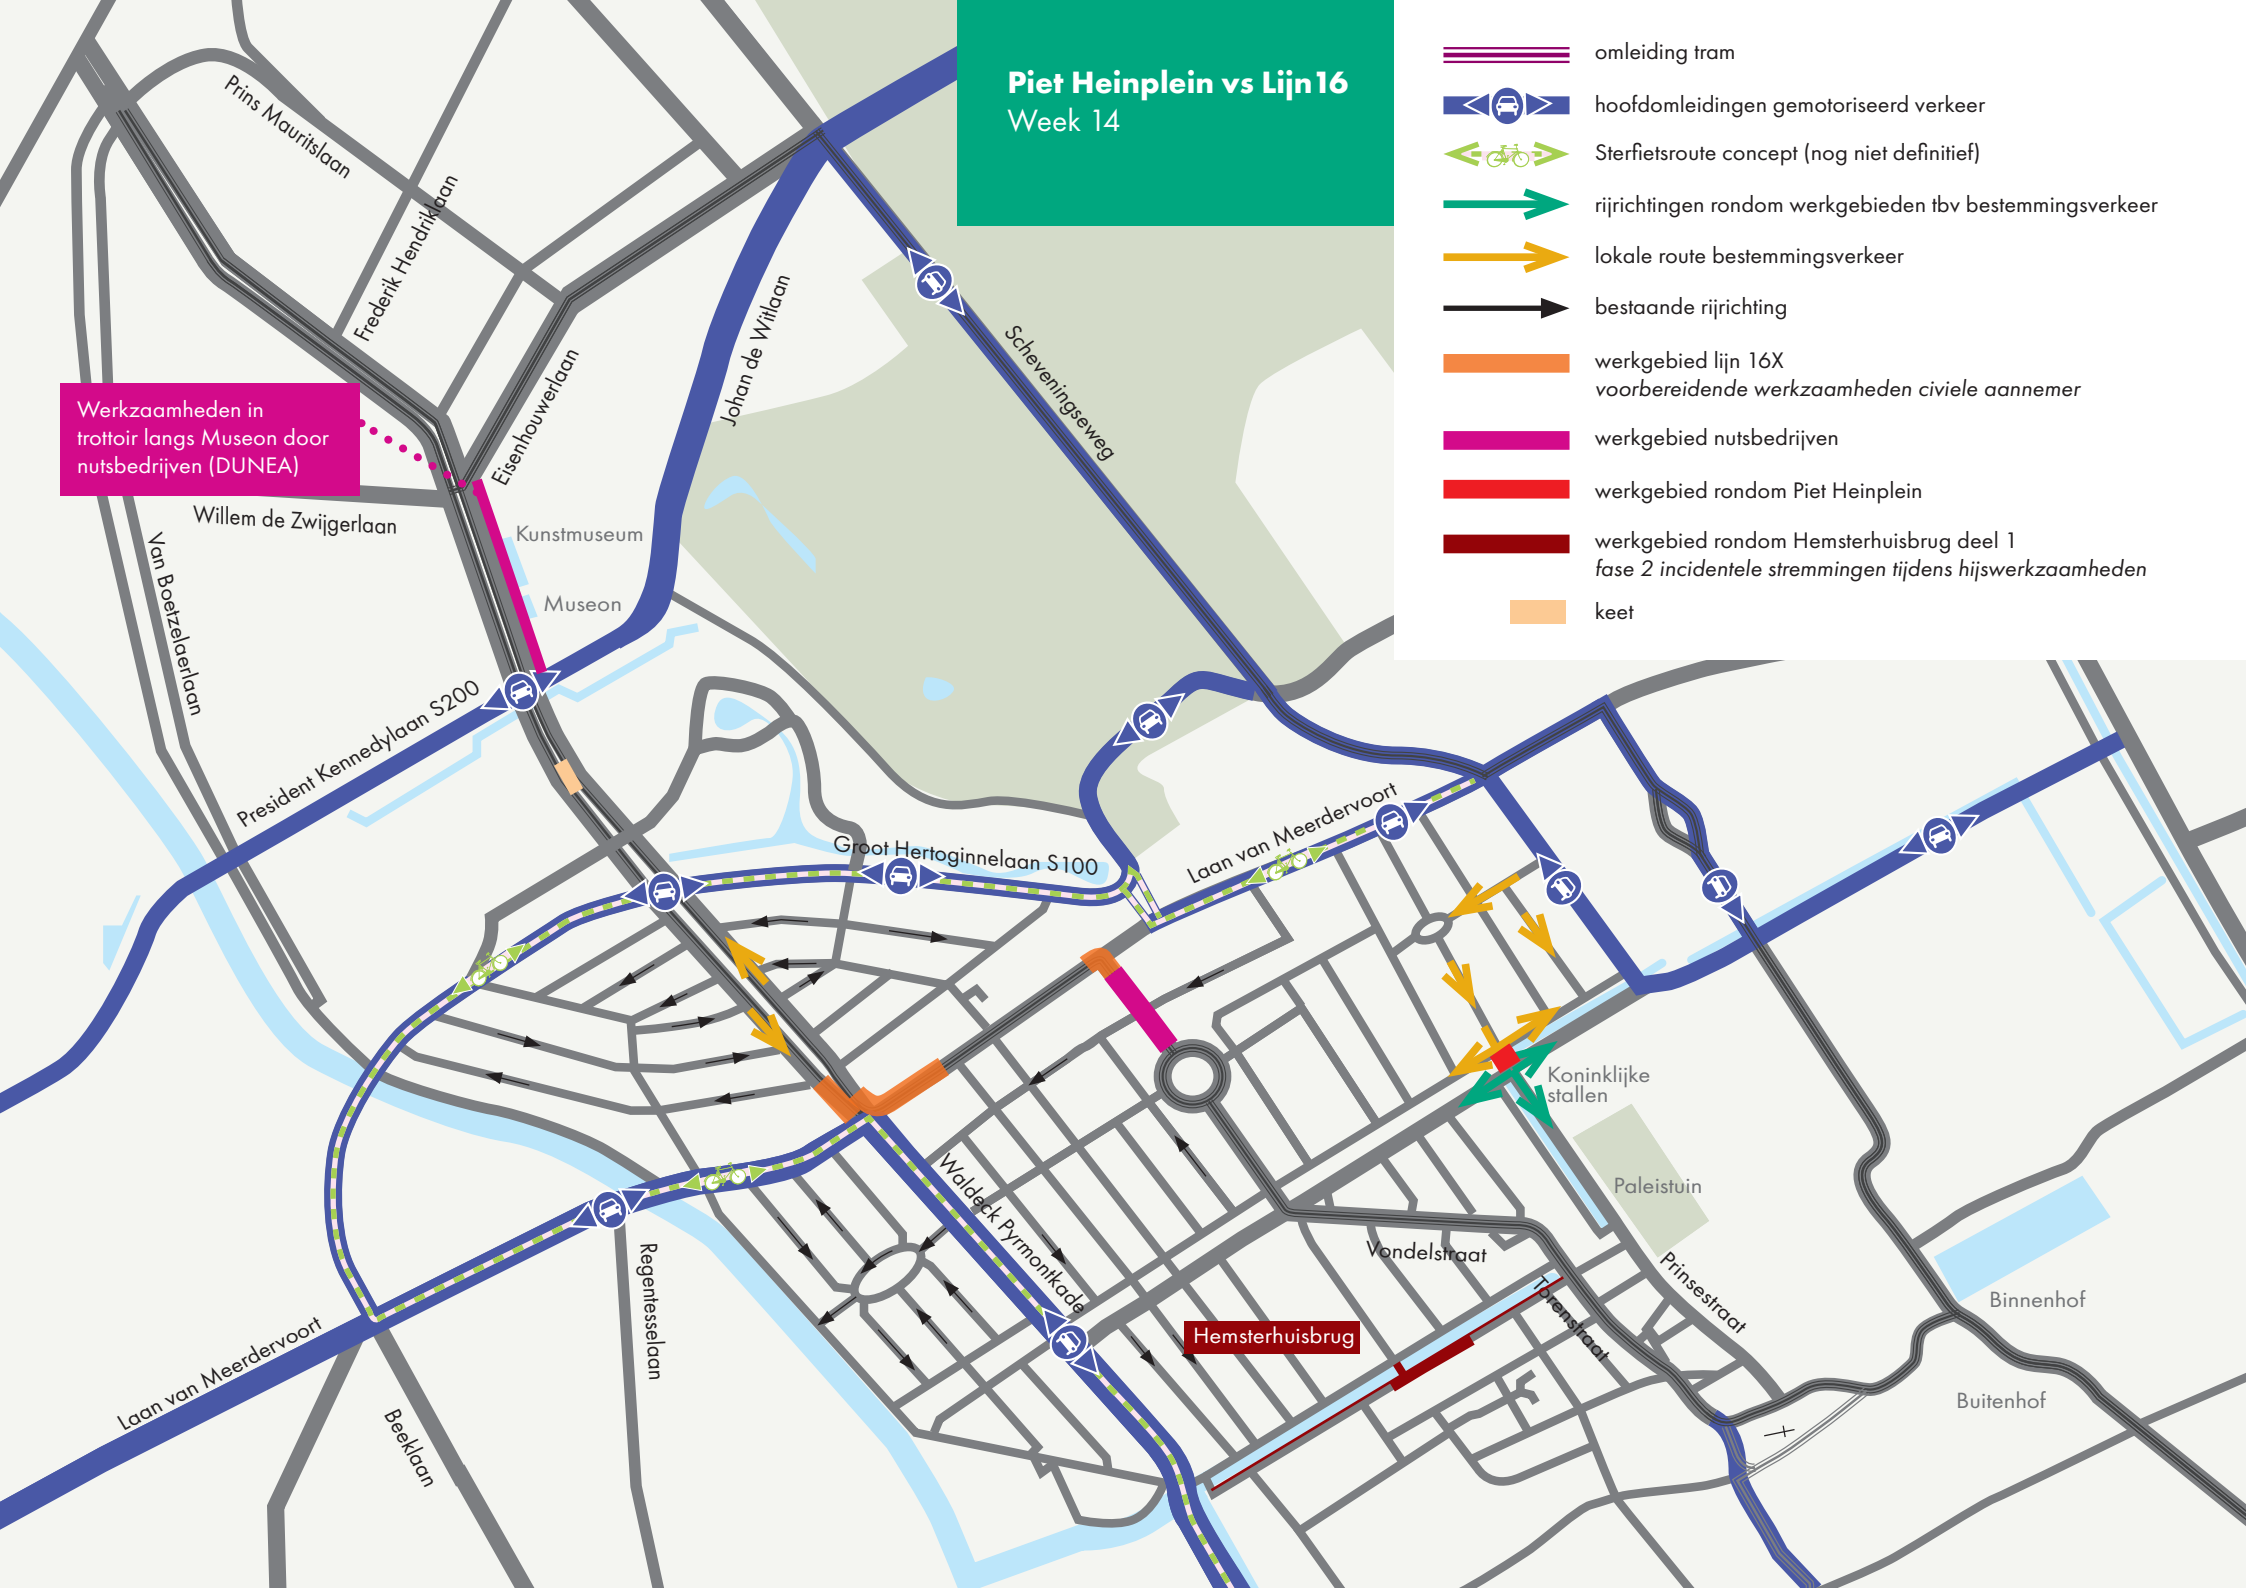


Piet Heinplein vs Lijn 16

Week 15

BDS week 1

- omleiding tram
- hoofdomleidingen gemotoriseerd verkeer
- Sterfietsroute concept (nog niet definitief)
- omleiding bus 24
- rijrichtingen rondom werkgebieden tbv bestemmingsverkeer
- lokale route bestemmingsverkeer
- bestaande rijrichting
- werkgebied lijn 16X
- werkgebied 16Z
- werkgebied nutsbedrijven
- werkgebied rondom Piet Heinplein
- werkgebied rondom Hemsterhuisbrug deel 1
fase 2 incidentele stremmingen tijdens hijswerkzaamheden
- keet

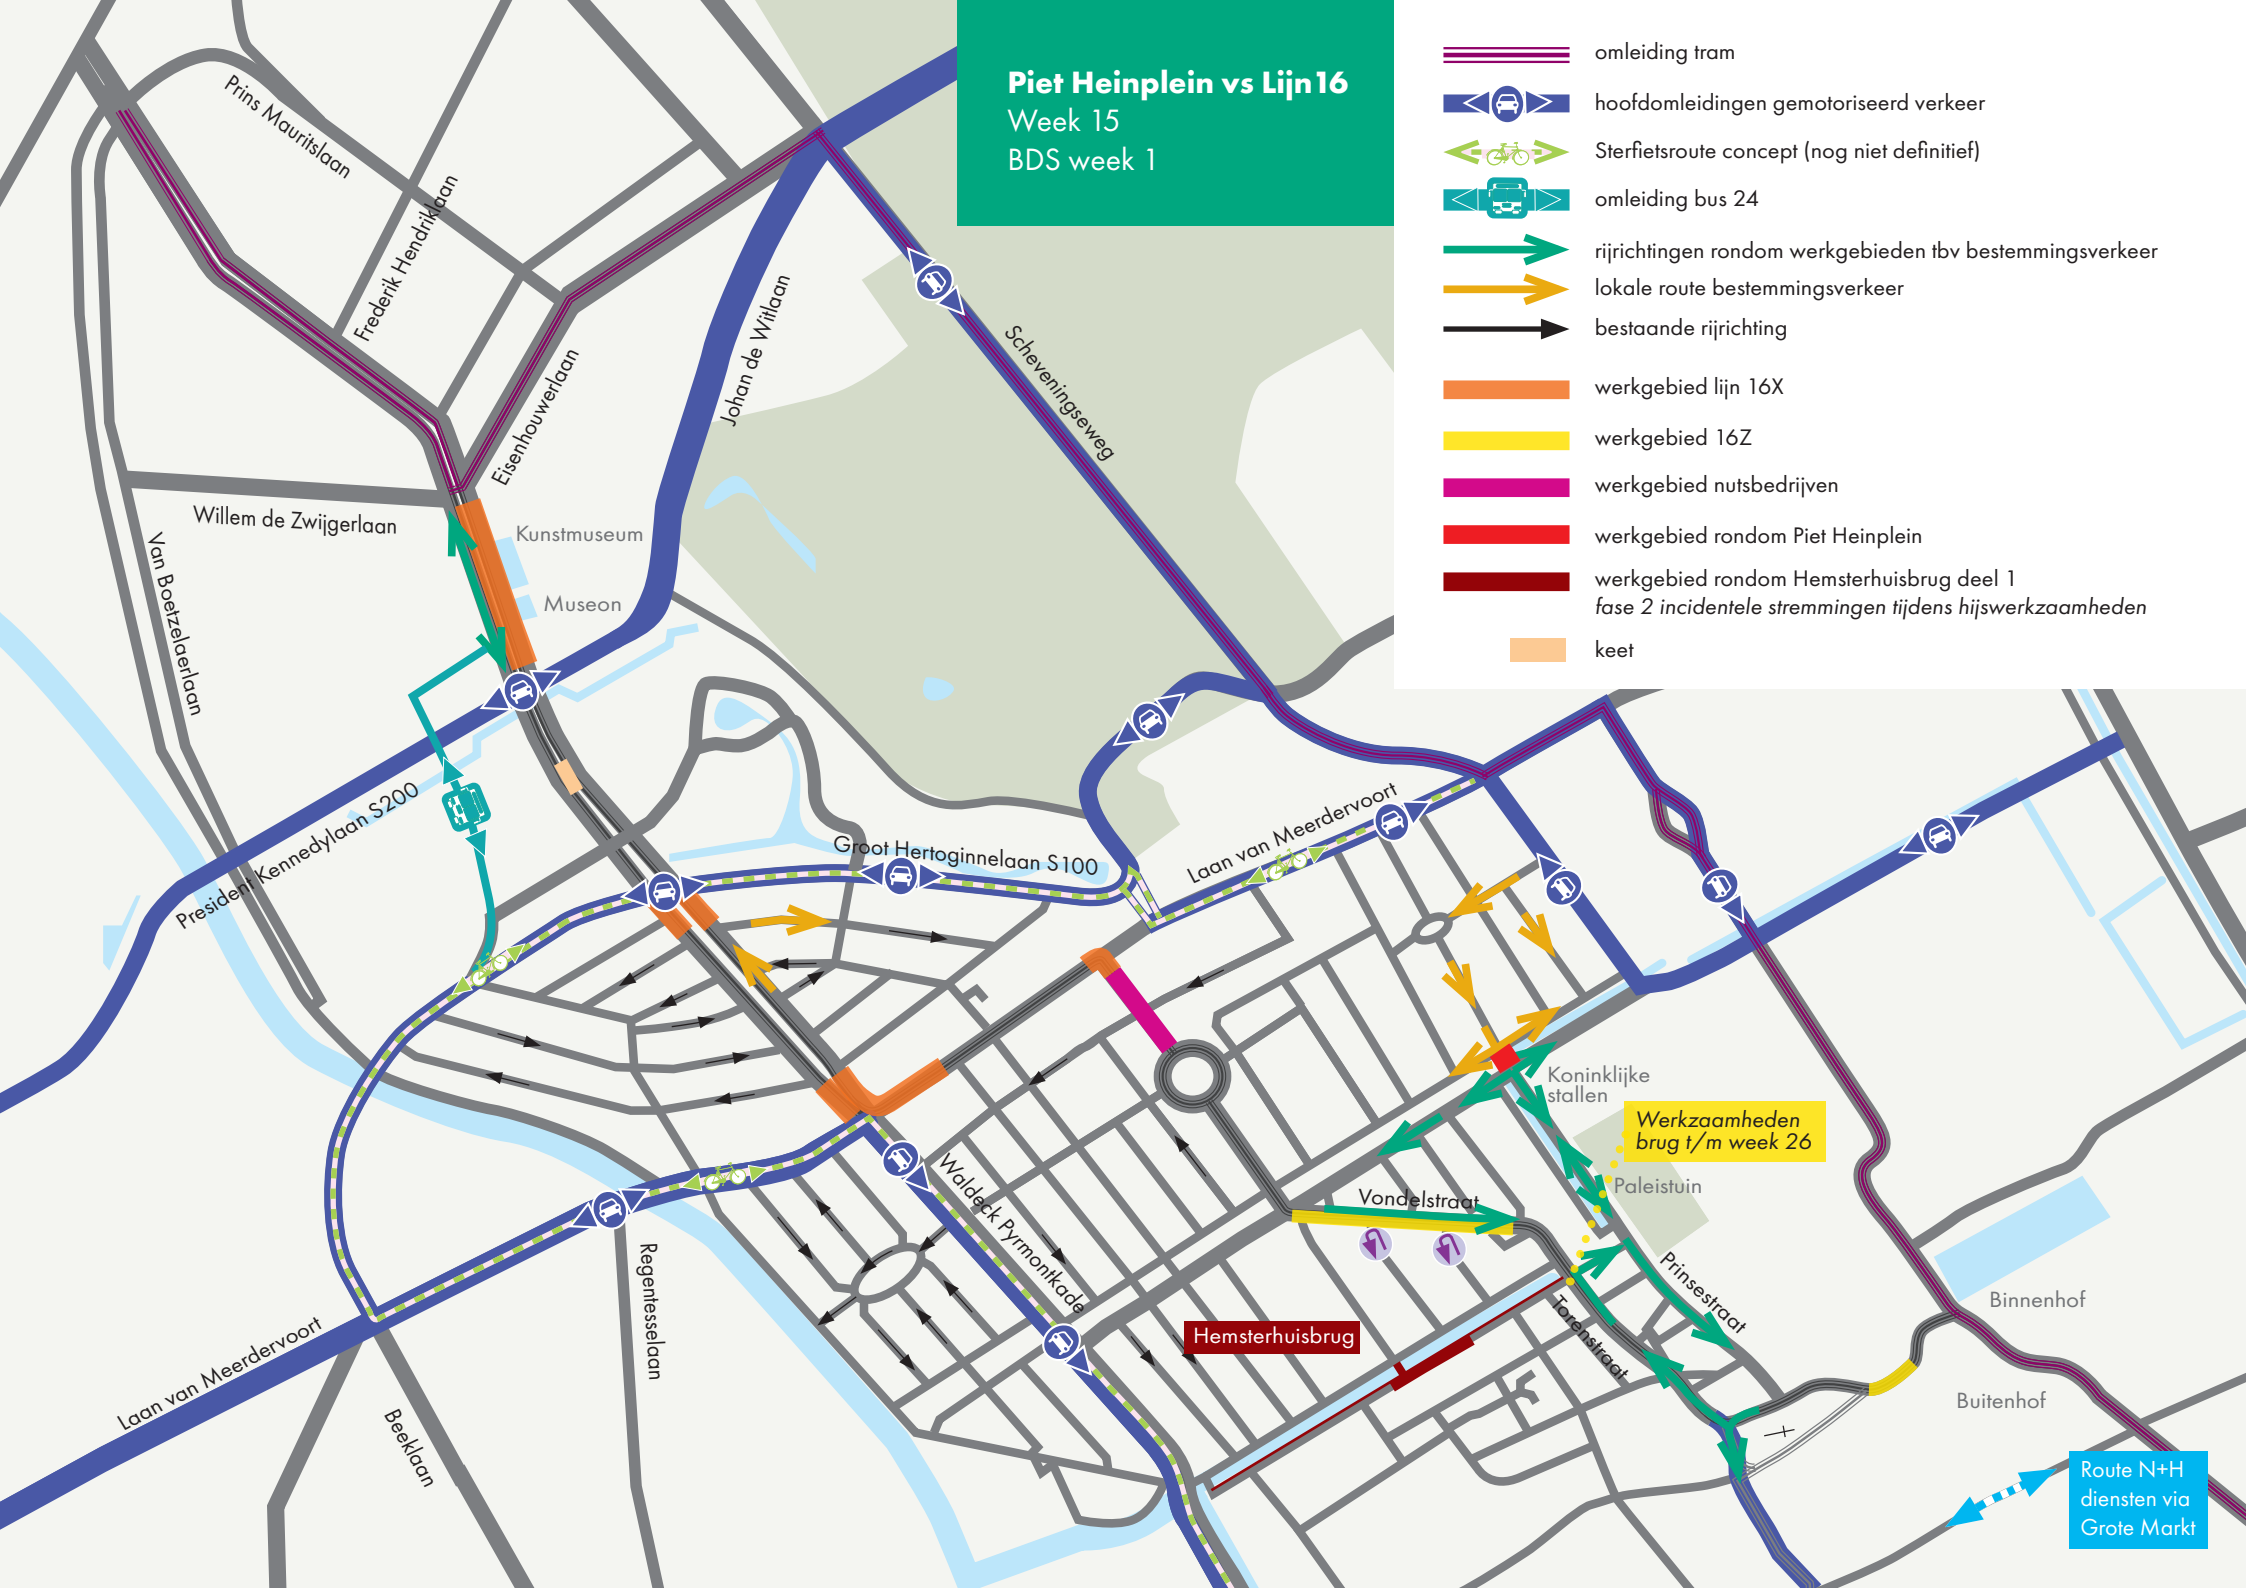


Piet Heinplein vs Lijn 16

Week 16

BDS week 2

- omleiding tram
- hoofdomleidingen gemotoriseerd verkeer
- Sterfietsroute concept (nog niet definitief)
- omleiding bus 24
- rijrichtingen rondom werkgebieden tbv bestemmingsverkeer
- lokale route bestemmingsverkeer
- bestaande rijrichting
- werkgebied lijn 16X
- werkgebied 16Z
- werkgebied nutsbedrijven
- werkgebied rondom Piet Heinplein
- werkgebied rondom Hemsterhuisbrug deel 1
fase 2 incidentele stremmingen tijdens hijswerkzaamheden
- keet

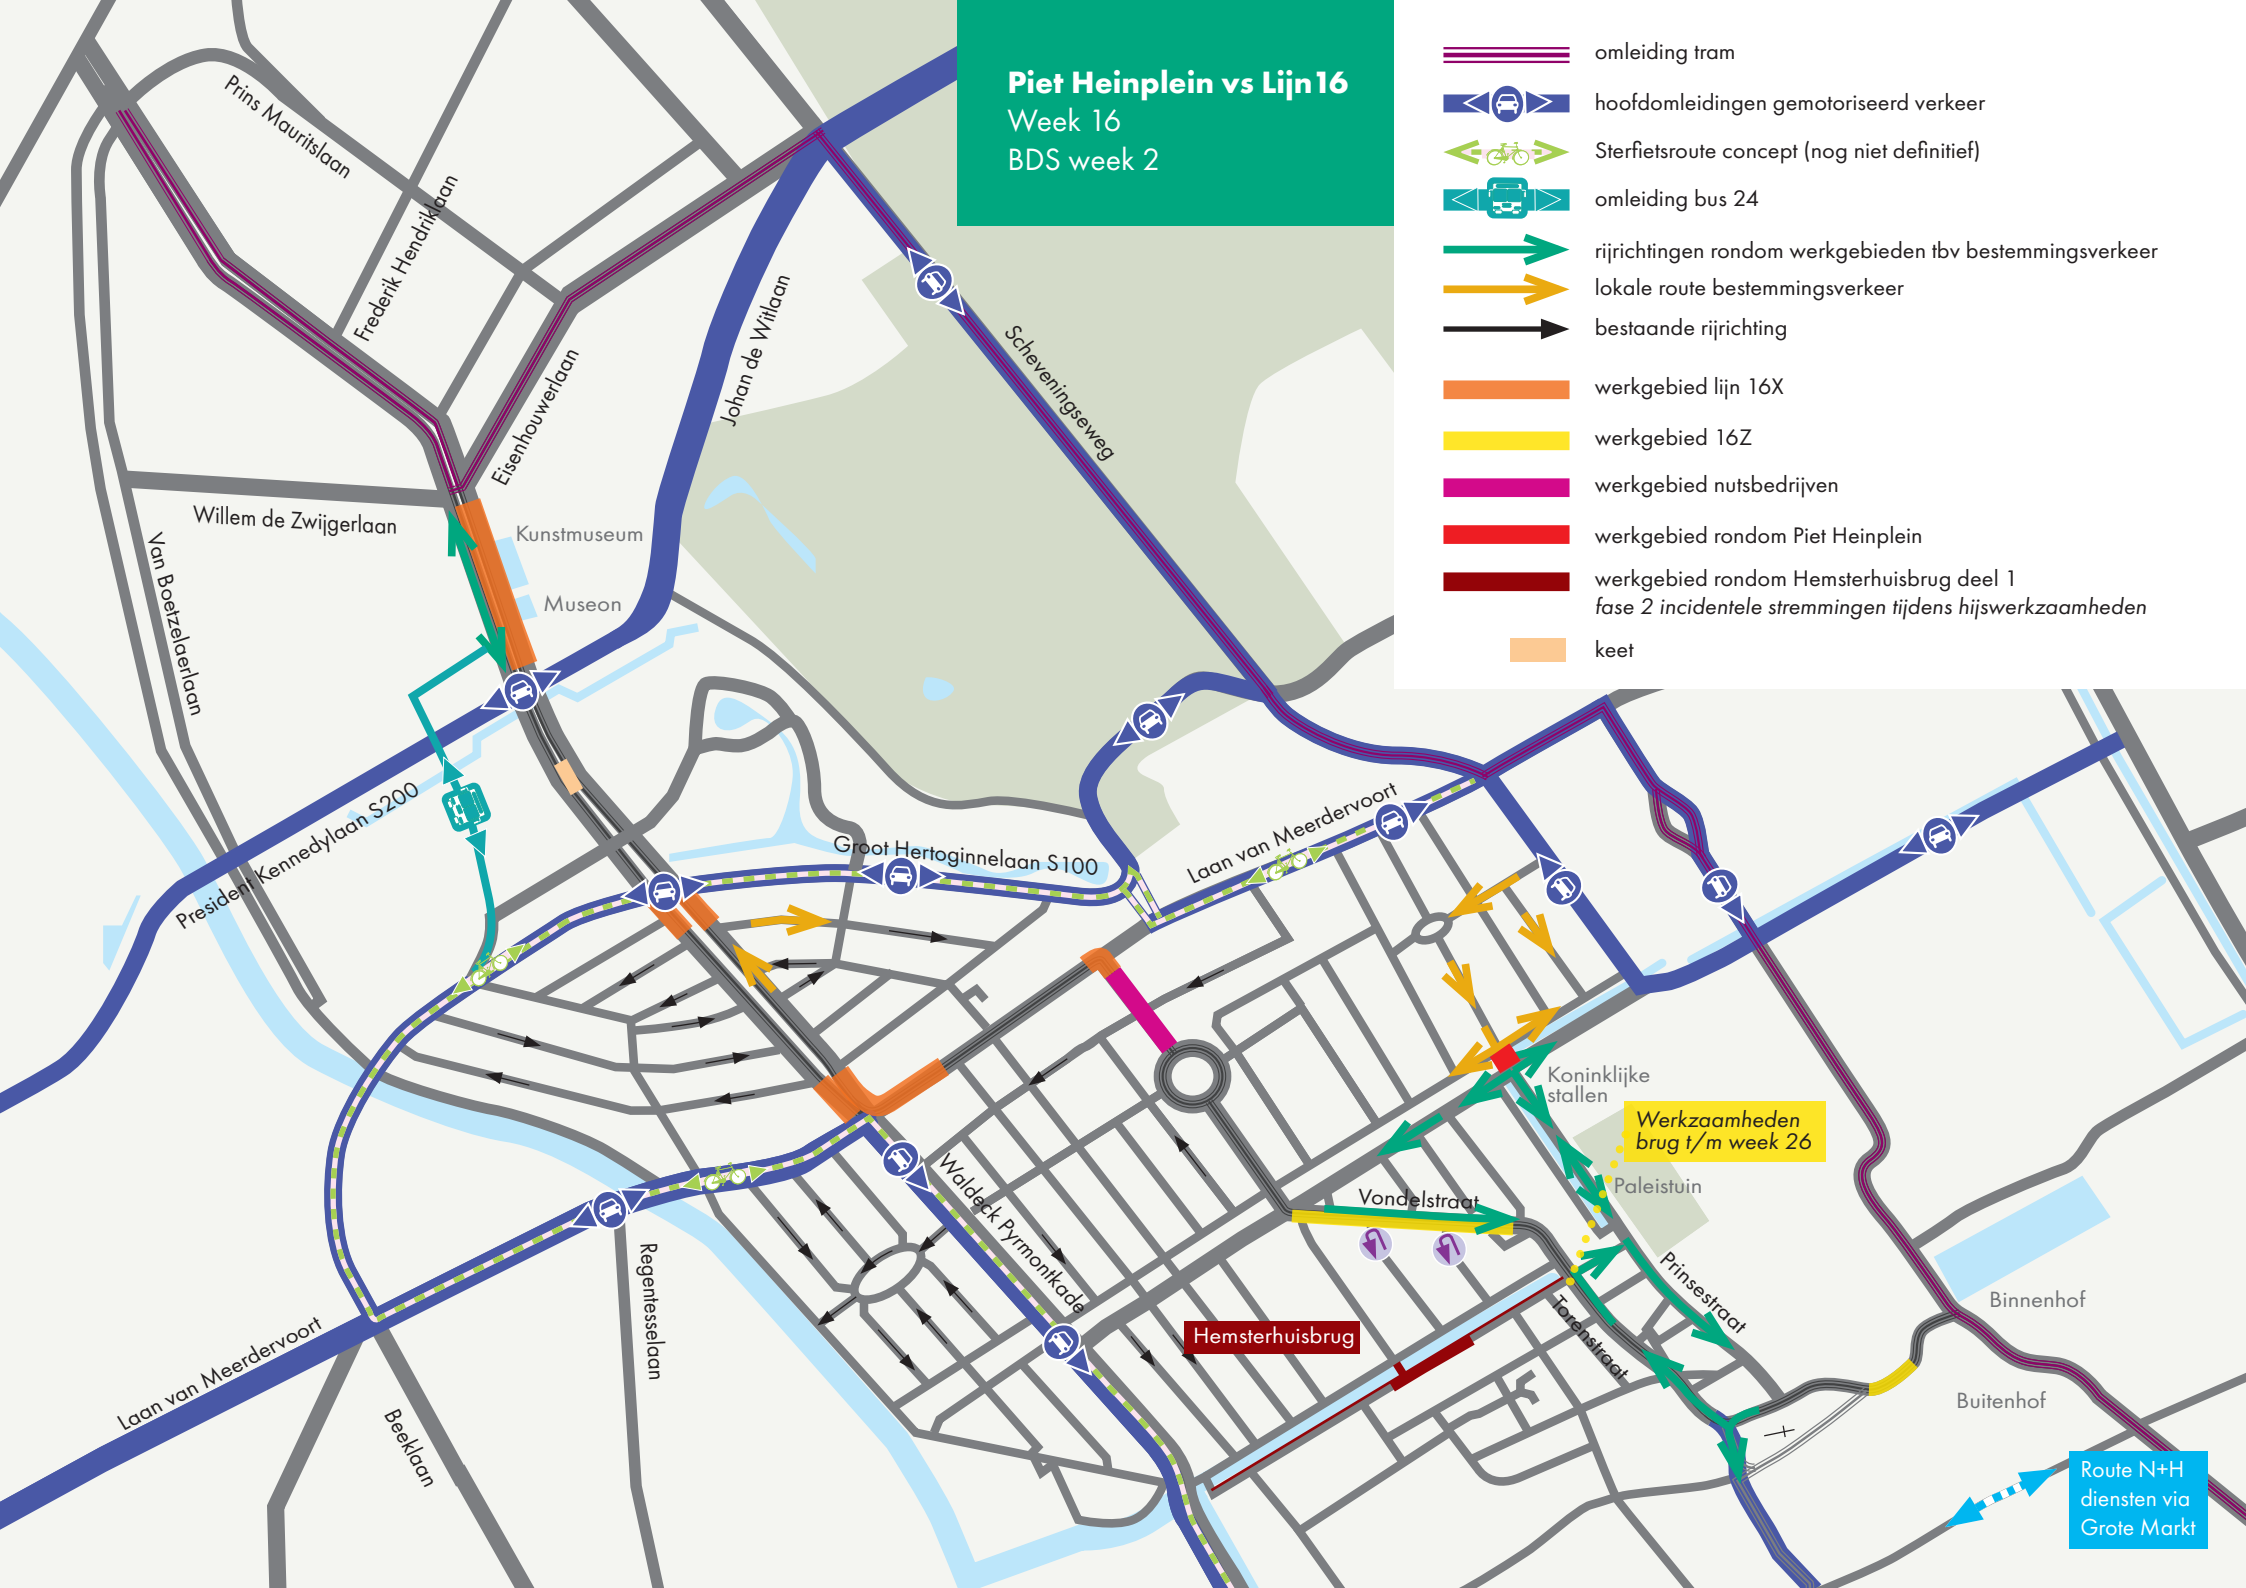


Piet Heinplein vs Lijn 16

Week 17

BDS week 3

- omleiding tram
- hoofdomleidingen gemotoriseerd verkeer
- Sterfietsroute concept (nog niet definitief)
- omleiding bus 24
- rijrichtingen rondom werkgebieden tbv bestemmingsverkeer
- lokale route bestemmingsverkeer
- bestaande rijrichting
- werkgebied lijn 16X
- werkgebied 16Z
- werkgebied nutsbedrijven
- werkgebied rondom Piet Heinplein
- werkgebied rondom Hemsterhuisbrug deel 1
fase 2 incidentele stremmingen tijdens hijswerkzaamheden
- keet

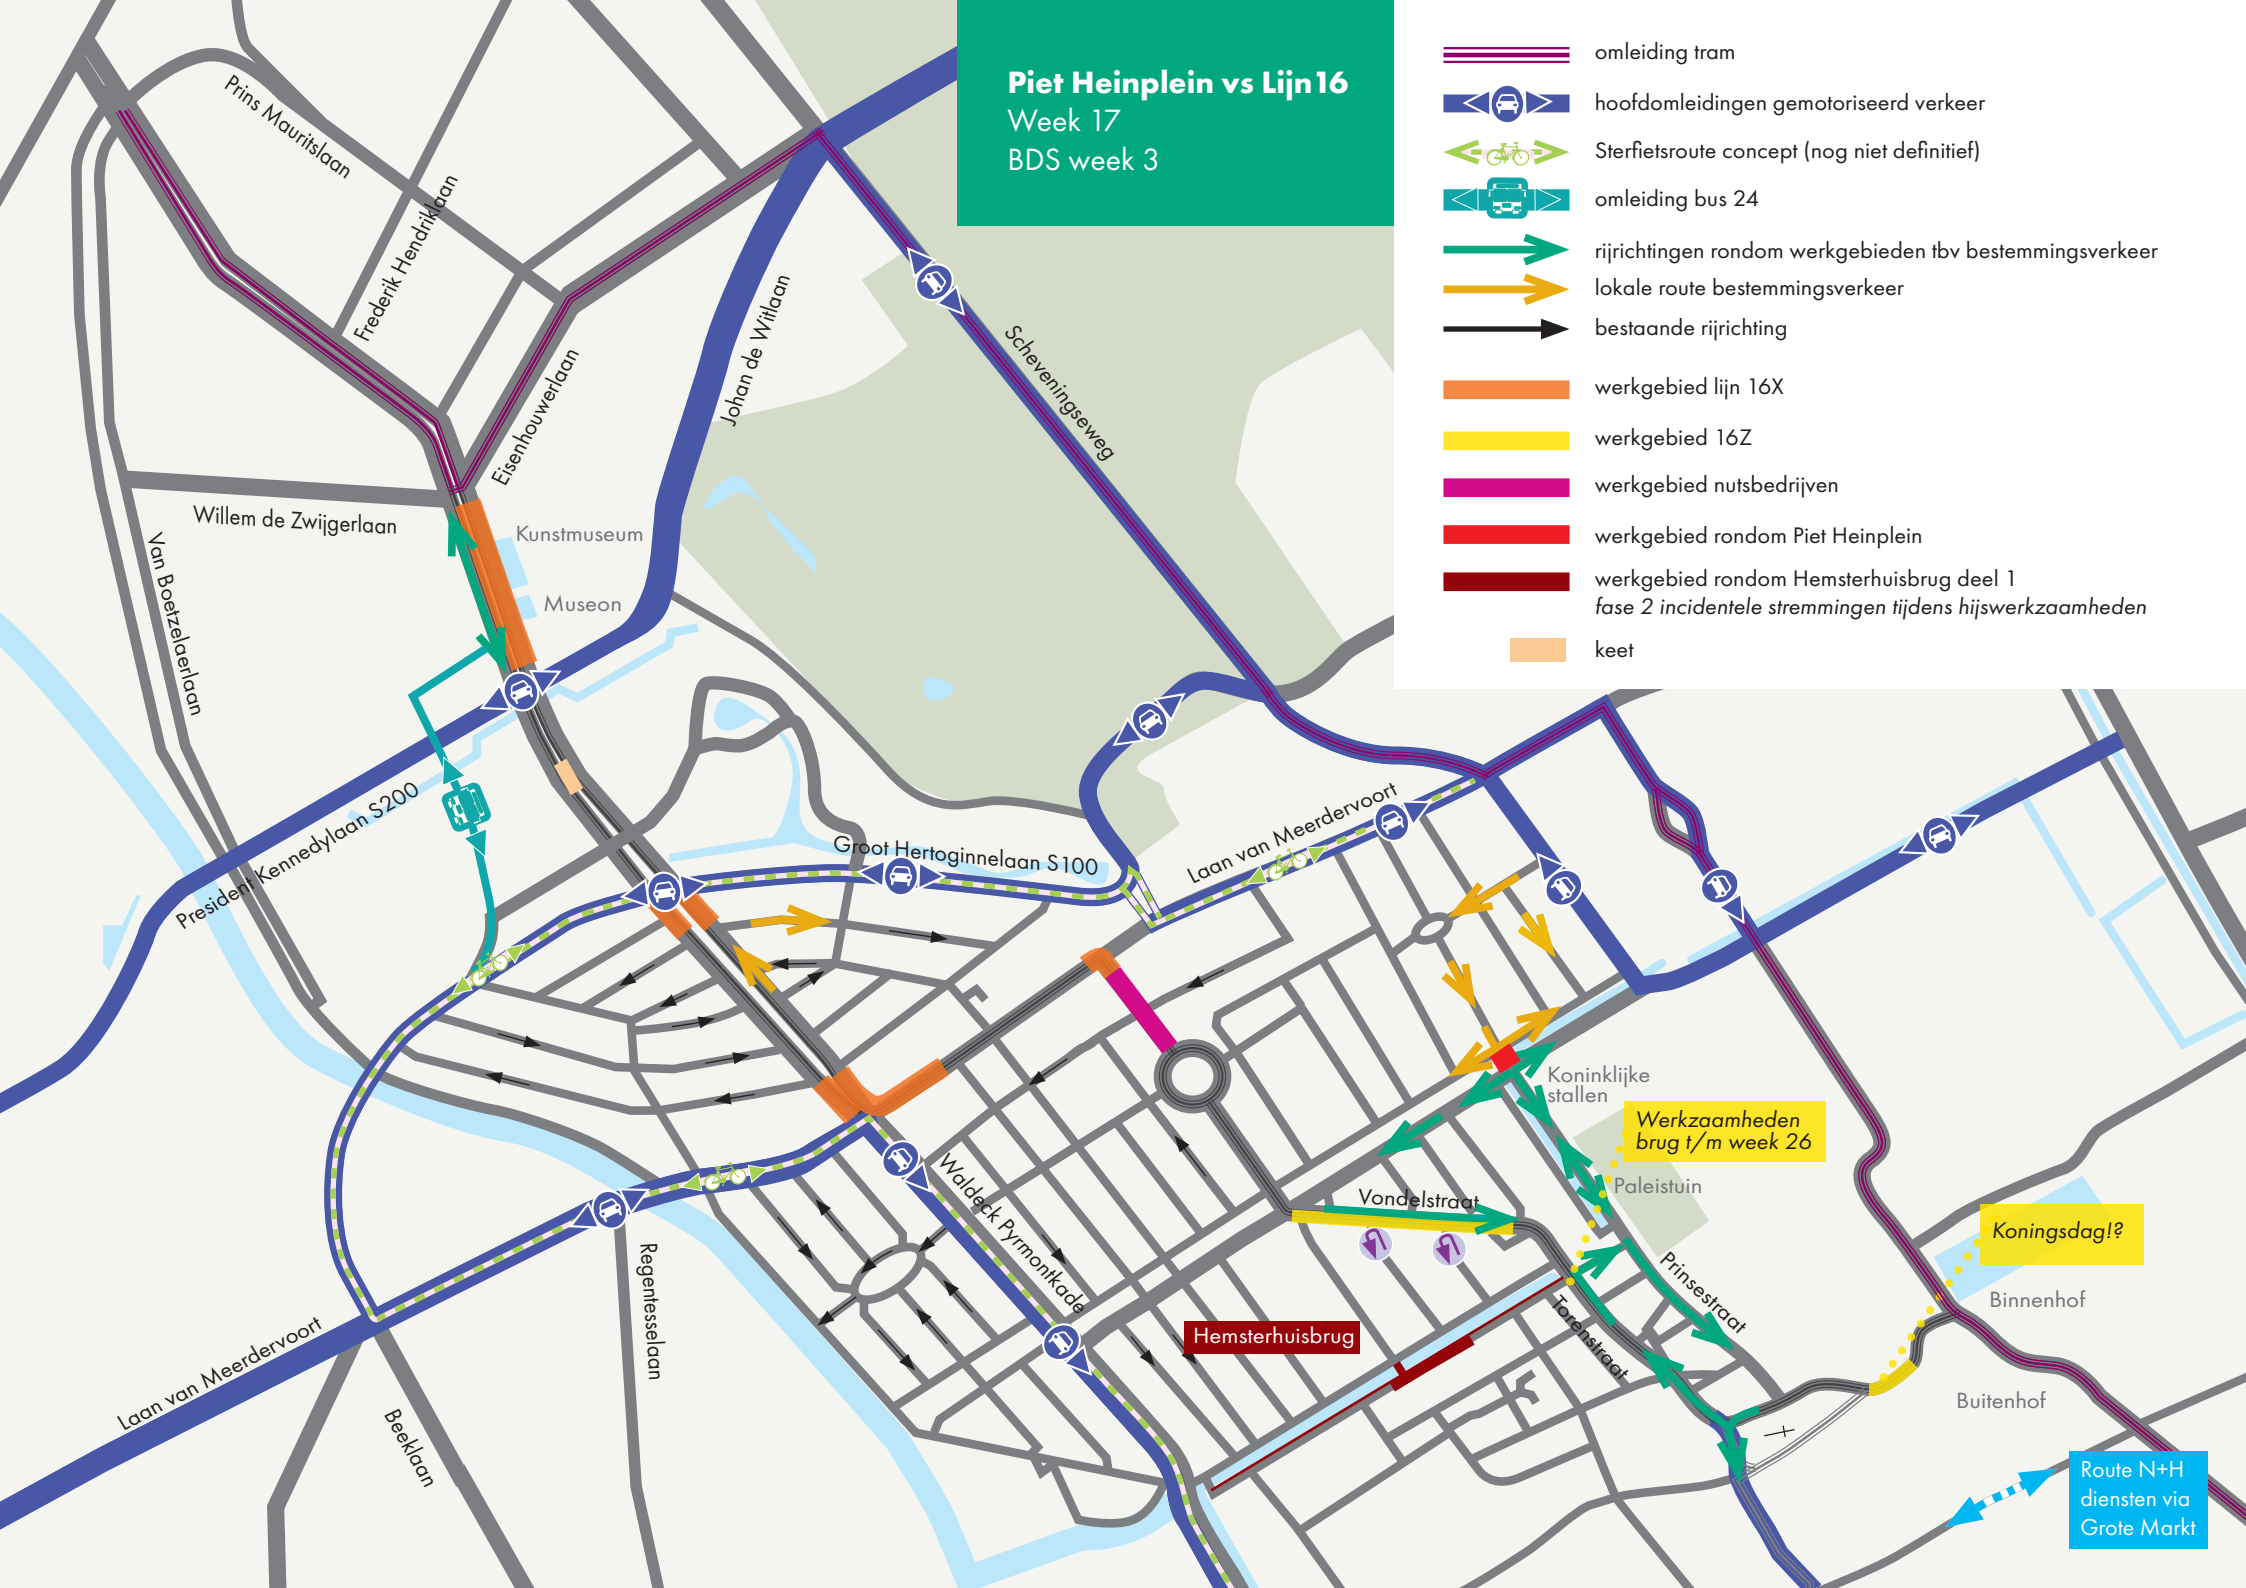


Piet Heinplein vs Lijn 16

Week 18

BDS week 4

- omleiding tram
- hoofdomleidingen gemotoriseerd verkeer
- omleiding bus 24
- rijrichtingen rondom werkgebieden tbv bestemmingsverkeer
- lokale route bestemmingsverkeer
- bestaande rijrichting
- werkgebied lijn 16X
- werkgebied 16Z
- werkgebied nutsbedrijven
- werkgebied rondom Piet Heinplein
- werkgebied rondom Hemsterhuisbrug deel 1
fase 2b afsluiting Noordwal tussen huisnummers 482 en 424
afhankelijk van uitvoeringsplanning aannemer
- omleiding via Bakkersstraat
- keet

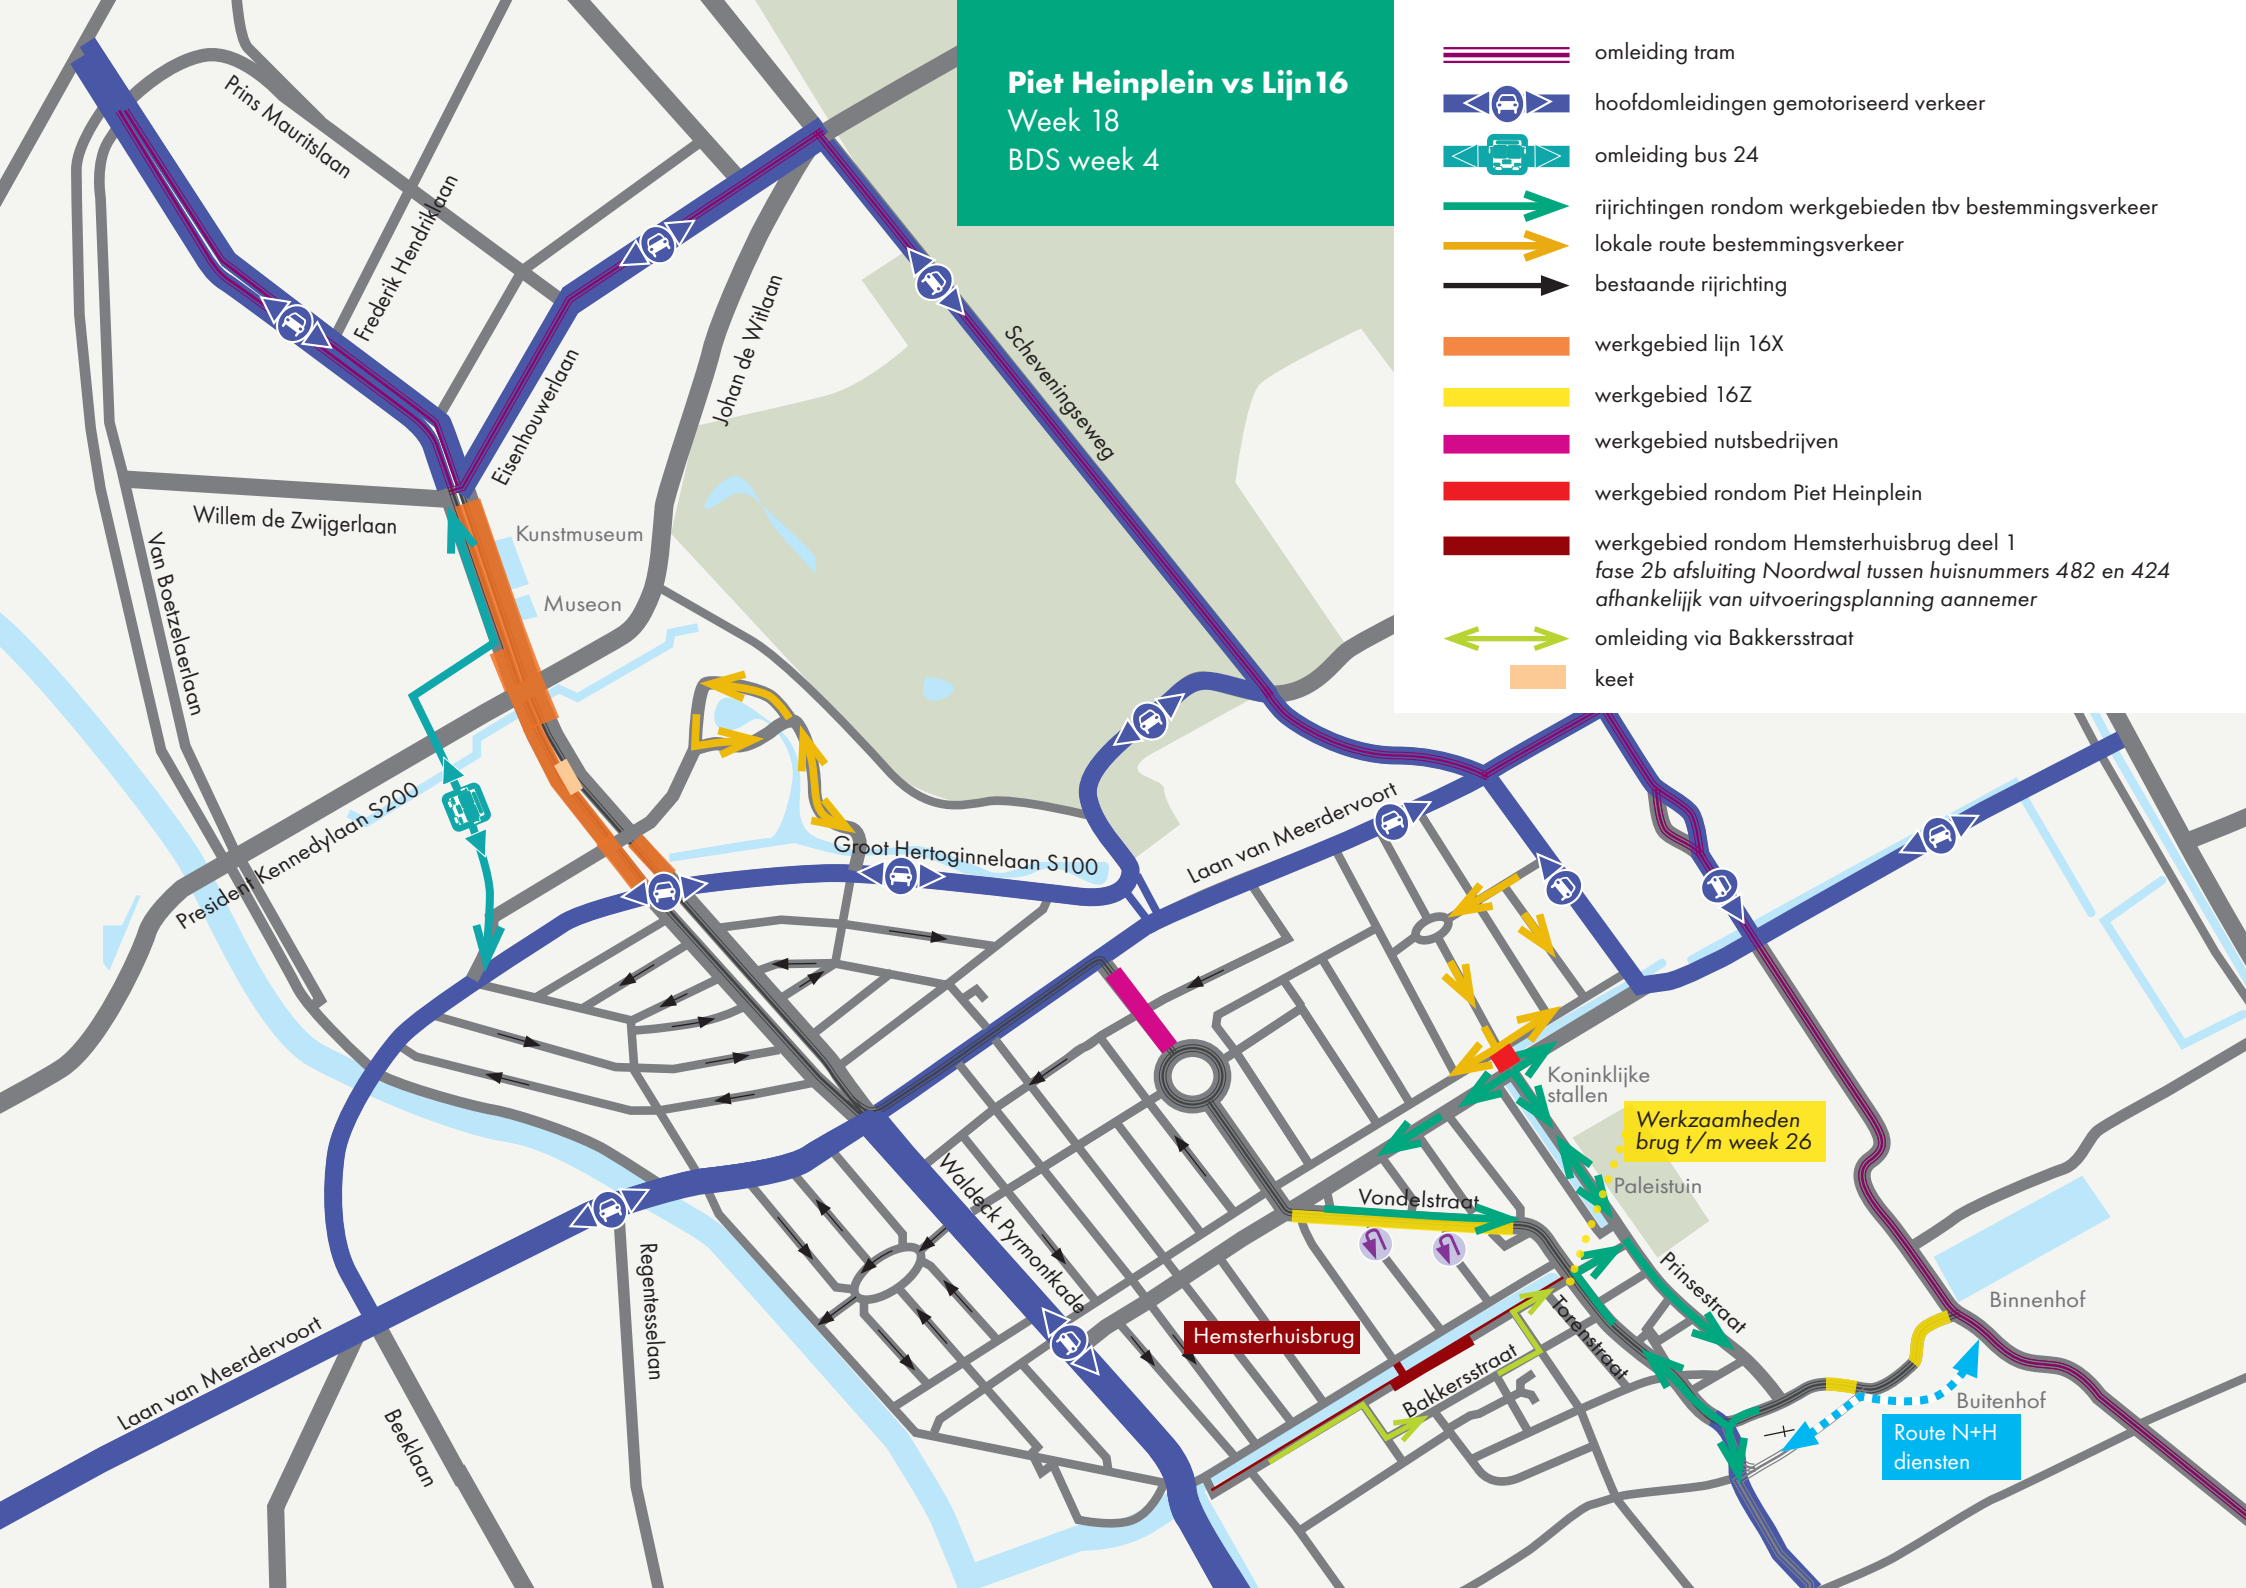


Piet Heinplein vs Lijn 16

Week 19

BDS week 5

- omleiding tram
- hoofdomleidingen gemotoriseerd verkeer
- omleiding bus 24
- rijrichtingen rondom werkgebieden tbv bestemmingsverkeer
- lokale route bestemmingsverkeer
- bestaande rijrichting
- werkgebied lijn 16X
- werkgebied 16Z
- werkgebied nutsbedrijven
- werkgebied rondom Piet Heinplein
- werkgebied rondom Hemsterhuisbrug deel 1
fase 2b afsluiting Noordwal tussen huisnummers 482 en 424
afhankelijk van uitvoeringsplanning aannemer
- omleiding via Bakkersstraat
- keet

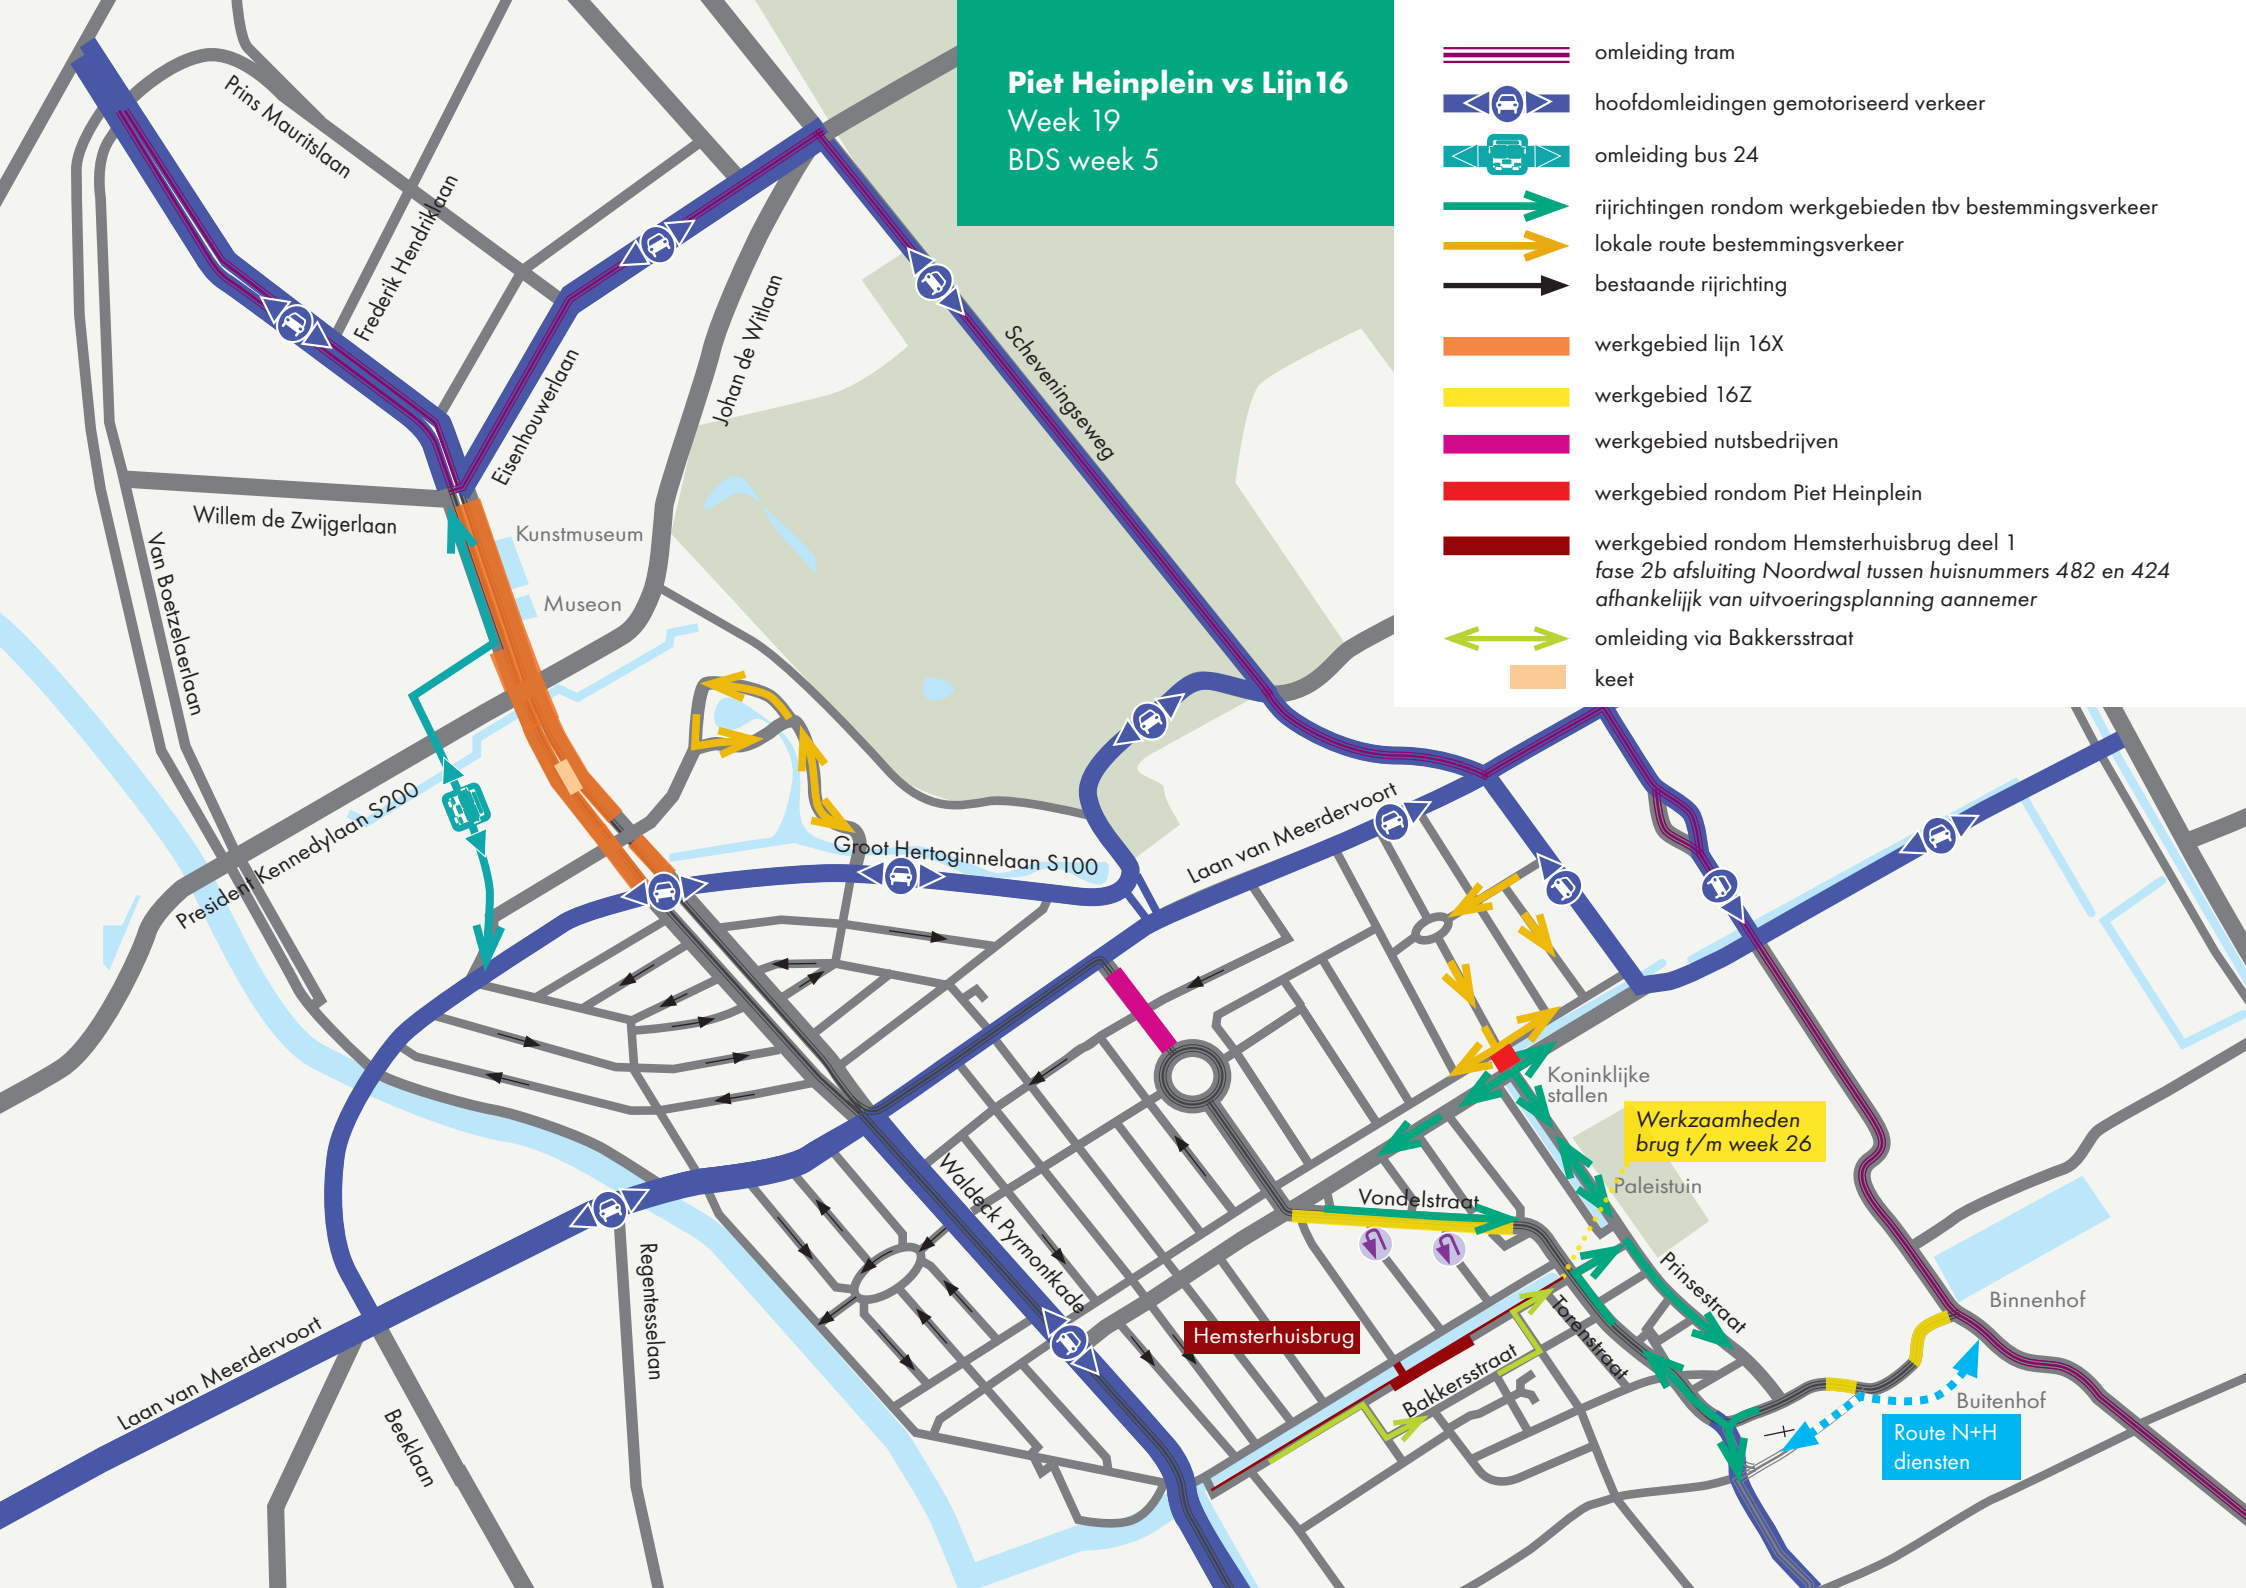


Piet Heinplein vs Lijn 16

Week 20

BDS week 6

- omleiding tram
- hoofdomleidingen gemotoriseerd verkeer
- omleiding bus 24
- rijrichtingen rondom werkgebieden tbv bestemmingsverkeer
- lokale route bestemmingsverkeer
- bestaande rijrichting
- werkgebied lijn 16X
- werkgebied 16Z
- werkgebied nutsbedrijven
- werkgebied rondom Piet Heinplein
- werkgebied rondom Hemsterhuisbrug deel 1
fase 2b afsluiting Noordwal tussen huisnummers 482 en 424
afhankelijk van uitvoeringsplanning aannemer
- omleiding via Bakkersstraat
- keet

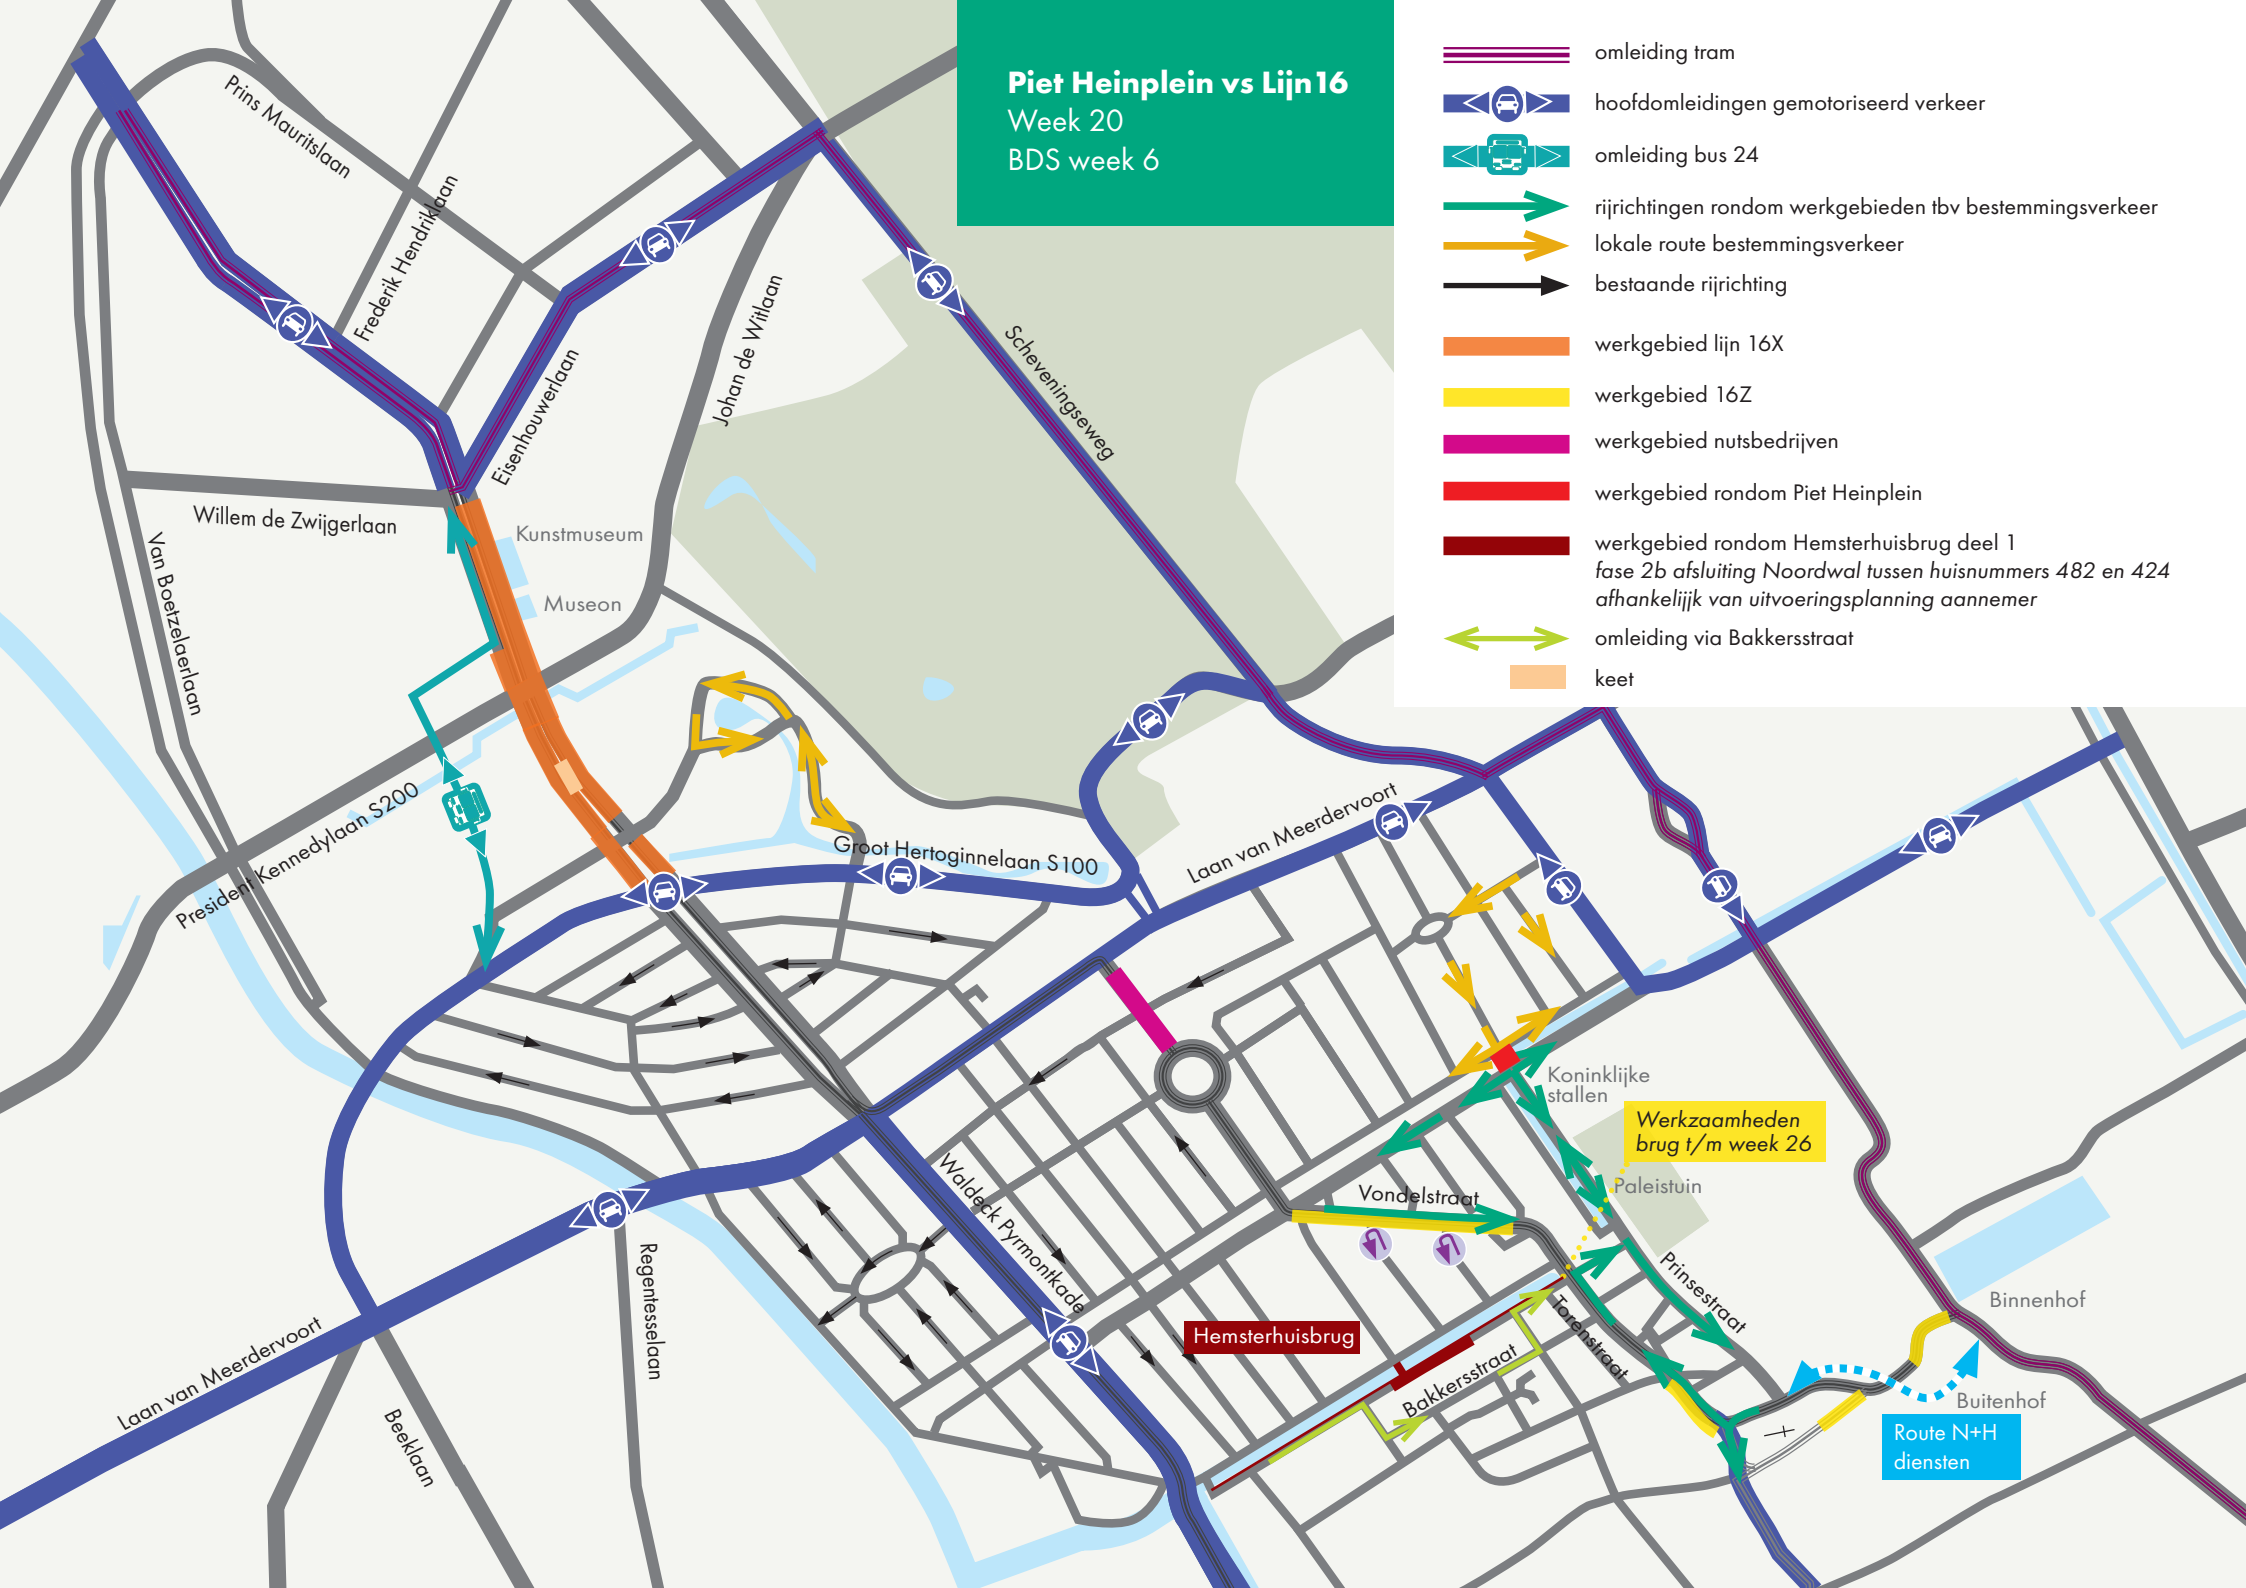


Piet Heinplein vs Lijn 16

Week 21

BDS week 7

- omleiding tram
- hoofdomleidingen gemotoriseerd verkeer
- omleiding bus 24
- rijrichtingen rondom werkgebieden tbv bestemmingsverkeer
- lokale route bestemmingsverkeer
- bestaande rijrichting
- werkgebied lijn 16X
- werkgebied 16Z
- werkgebied nutsbedrijven
- werkgebied rondom Piet Heinplein
- werkgebied rondom Hemsterhuisbrug deel 1
fase 2b afsluiting Noordwal tussen huisnummers 482 en 424
afhankelijk van uitvoeringsplanning aannemer
- omleiding via Bakkersstraat
- keet

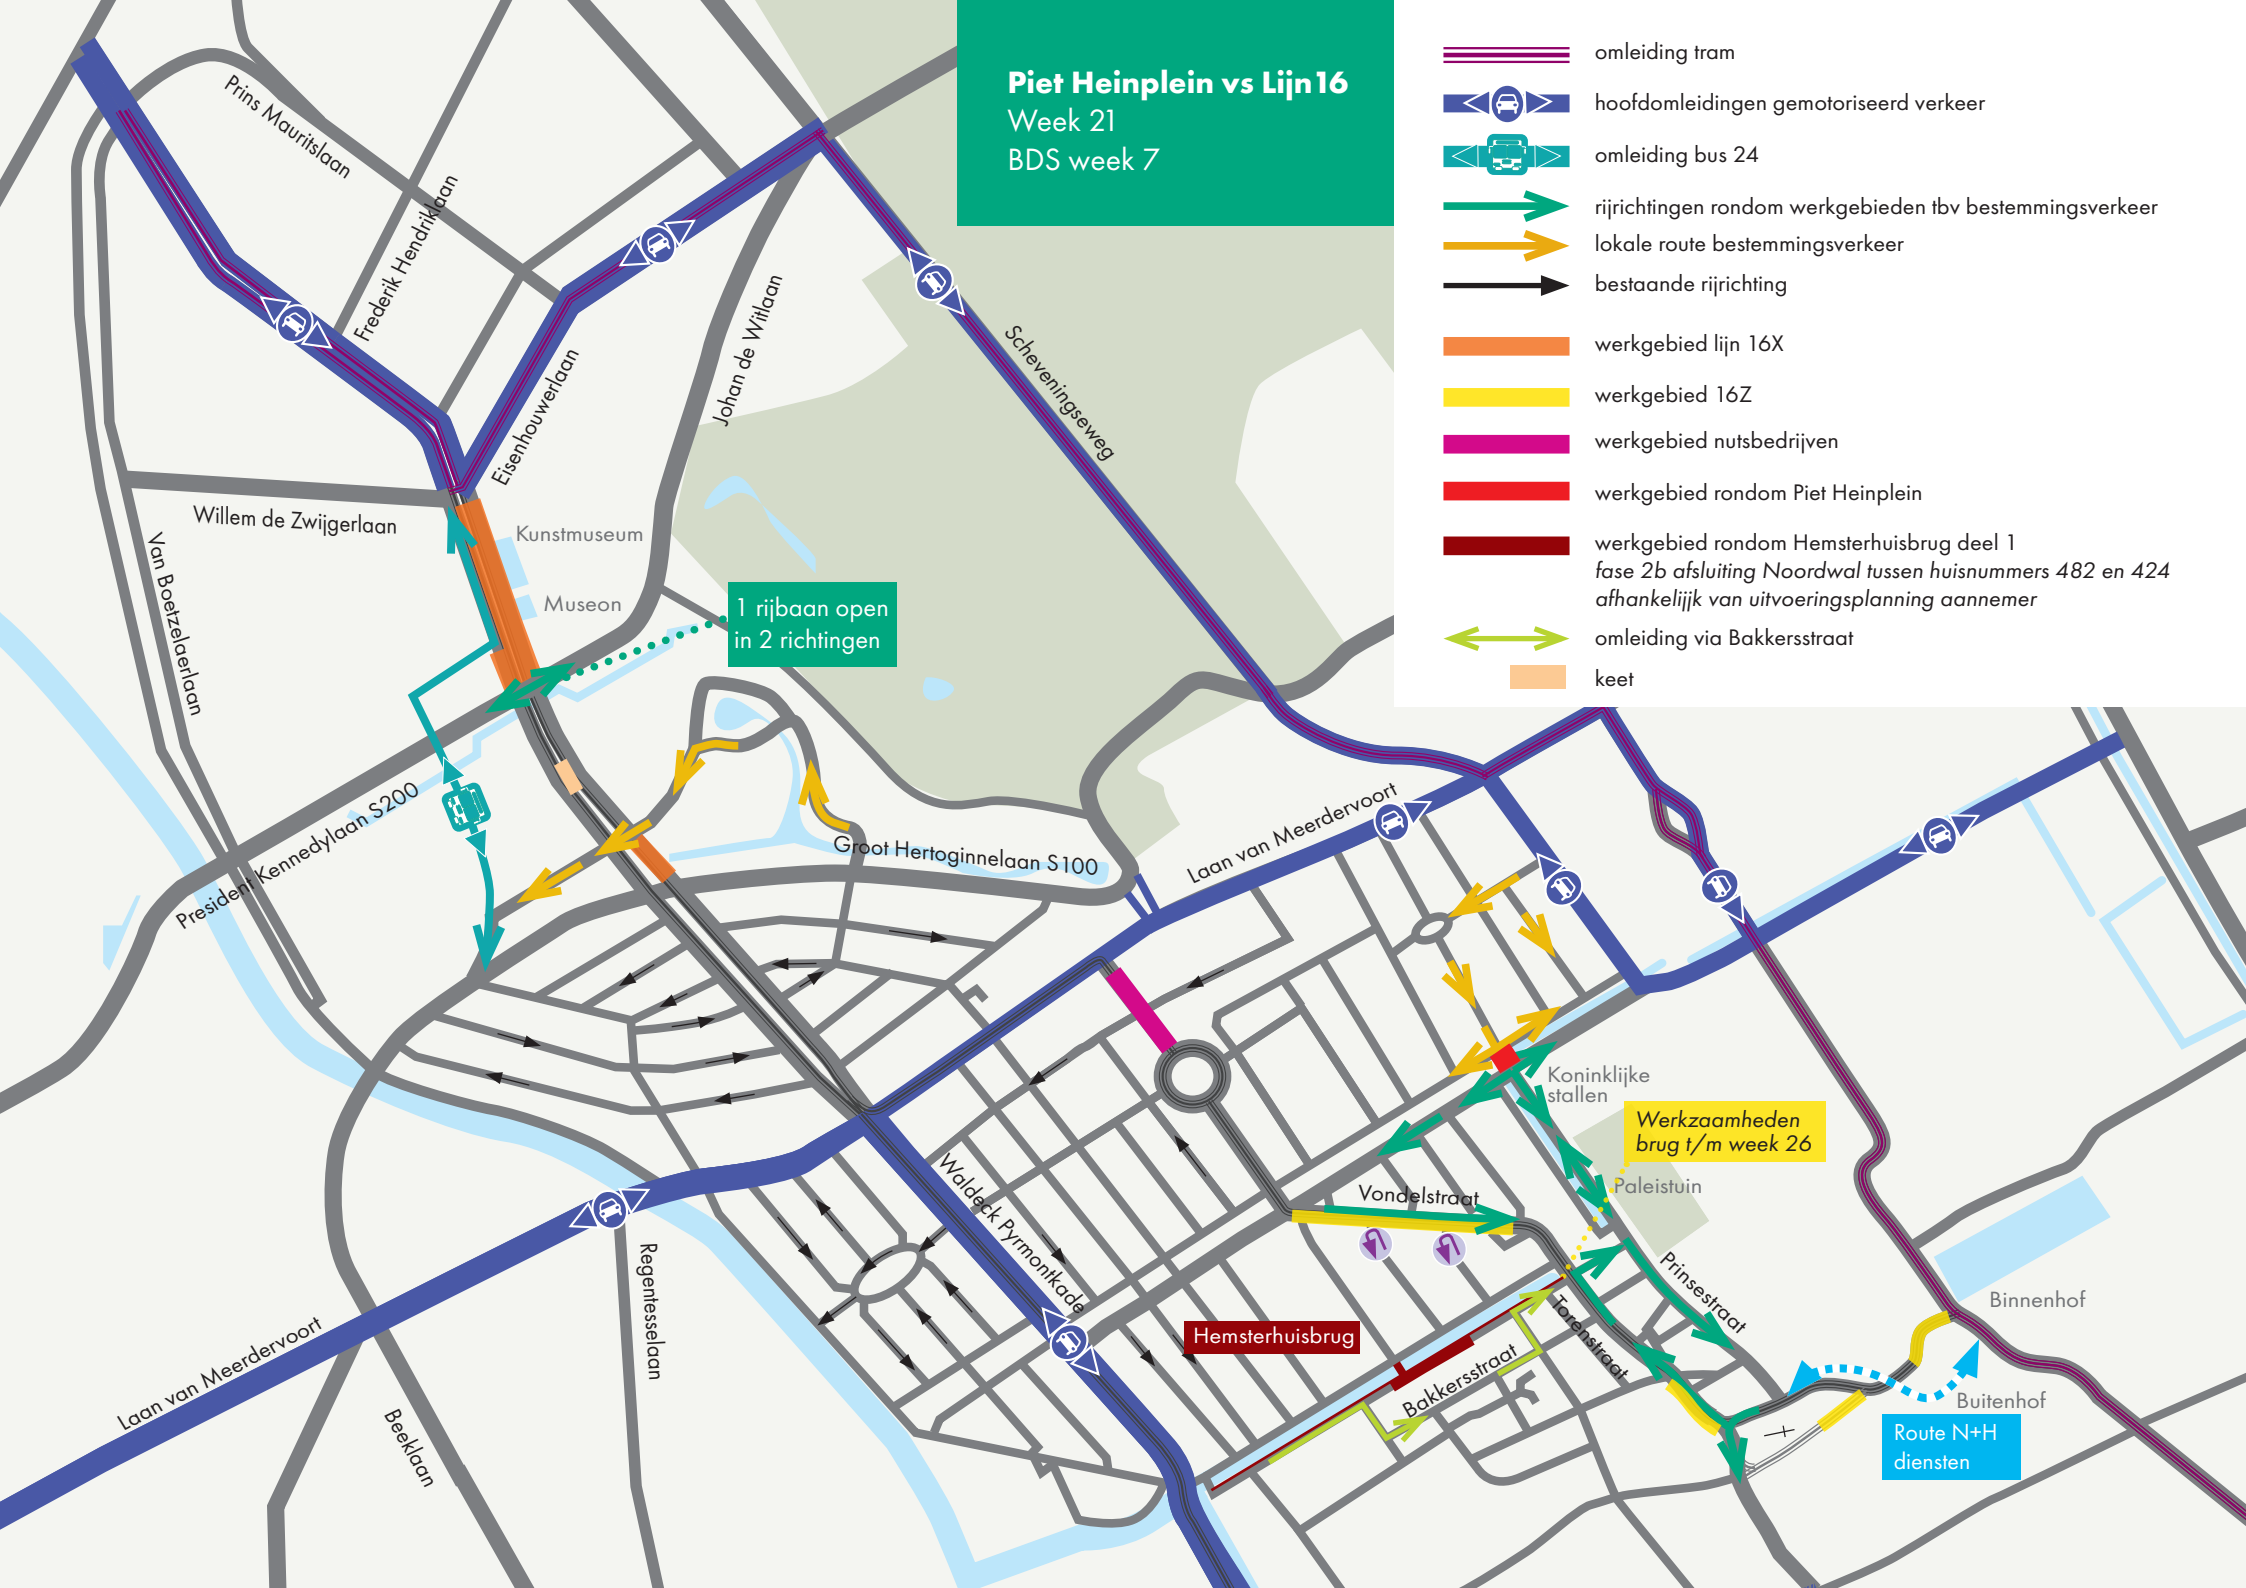

1 rijbaan open
in 2 richtingen

Werzaamheden
brug t/m week 26

Route N+H
diensten

Piet Heinplein vs Lijn 16

Week 22


BDS week 8


- omleiding tram
- hoofdomleidingen gemotoriseerd verkeer
- omleiding bus 24
- rijrichtingen rondom werkgebieden tbv bestemmingsverkeer
- lokale route bestemmingsverkeer
- bestaande rijrichting
- werkgebied lijn 16X
- werkgebied 16Z
- werkgebied nutsbedrijven
- werkgebied rondom Piet Heinplein
- werkgebied rondom Hemsterhuisbrug deel 1
fase 2b afsluiting Noordwal tussen huisnummers 482 en 424
afhankelijk van uitvoeringsplanning aannemer
- omleiding via Bakkersstraat
- keet

1 rijbaan open
in 2 richtingen

Werkzaamheden
brug t/m week 26

Route N+H
diensten

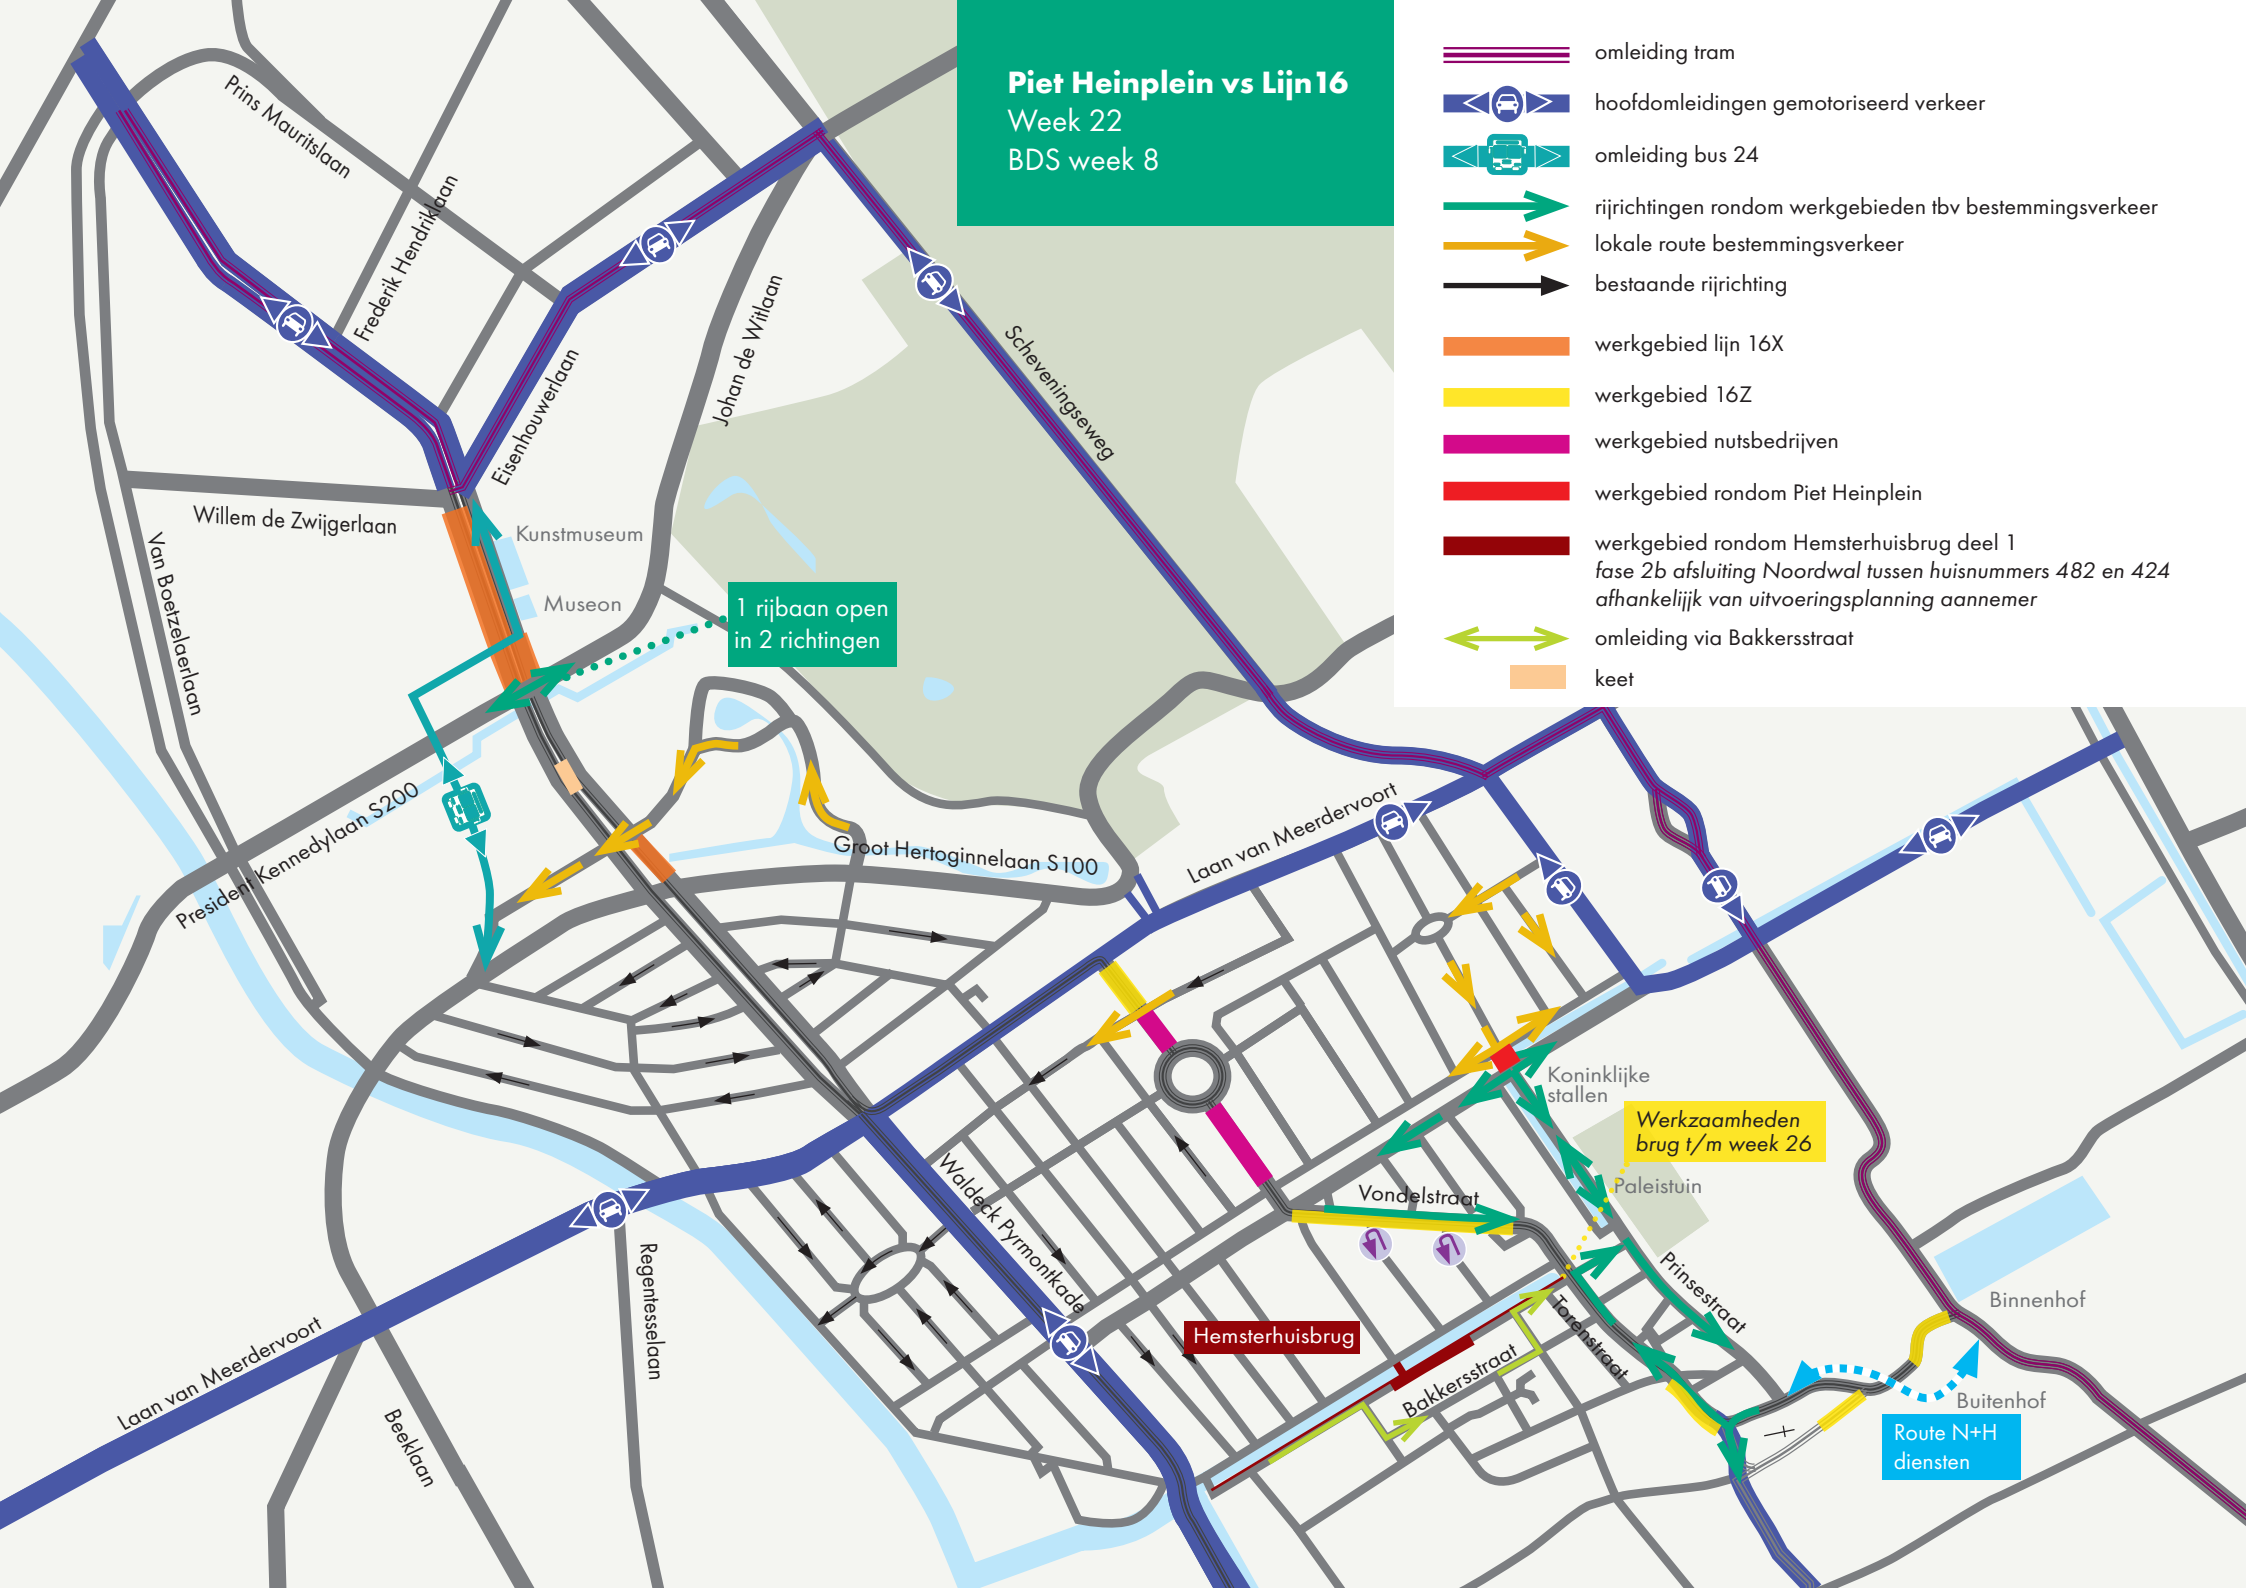

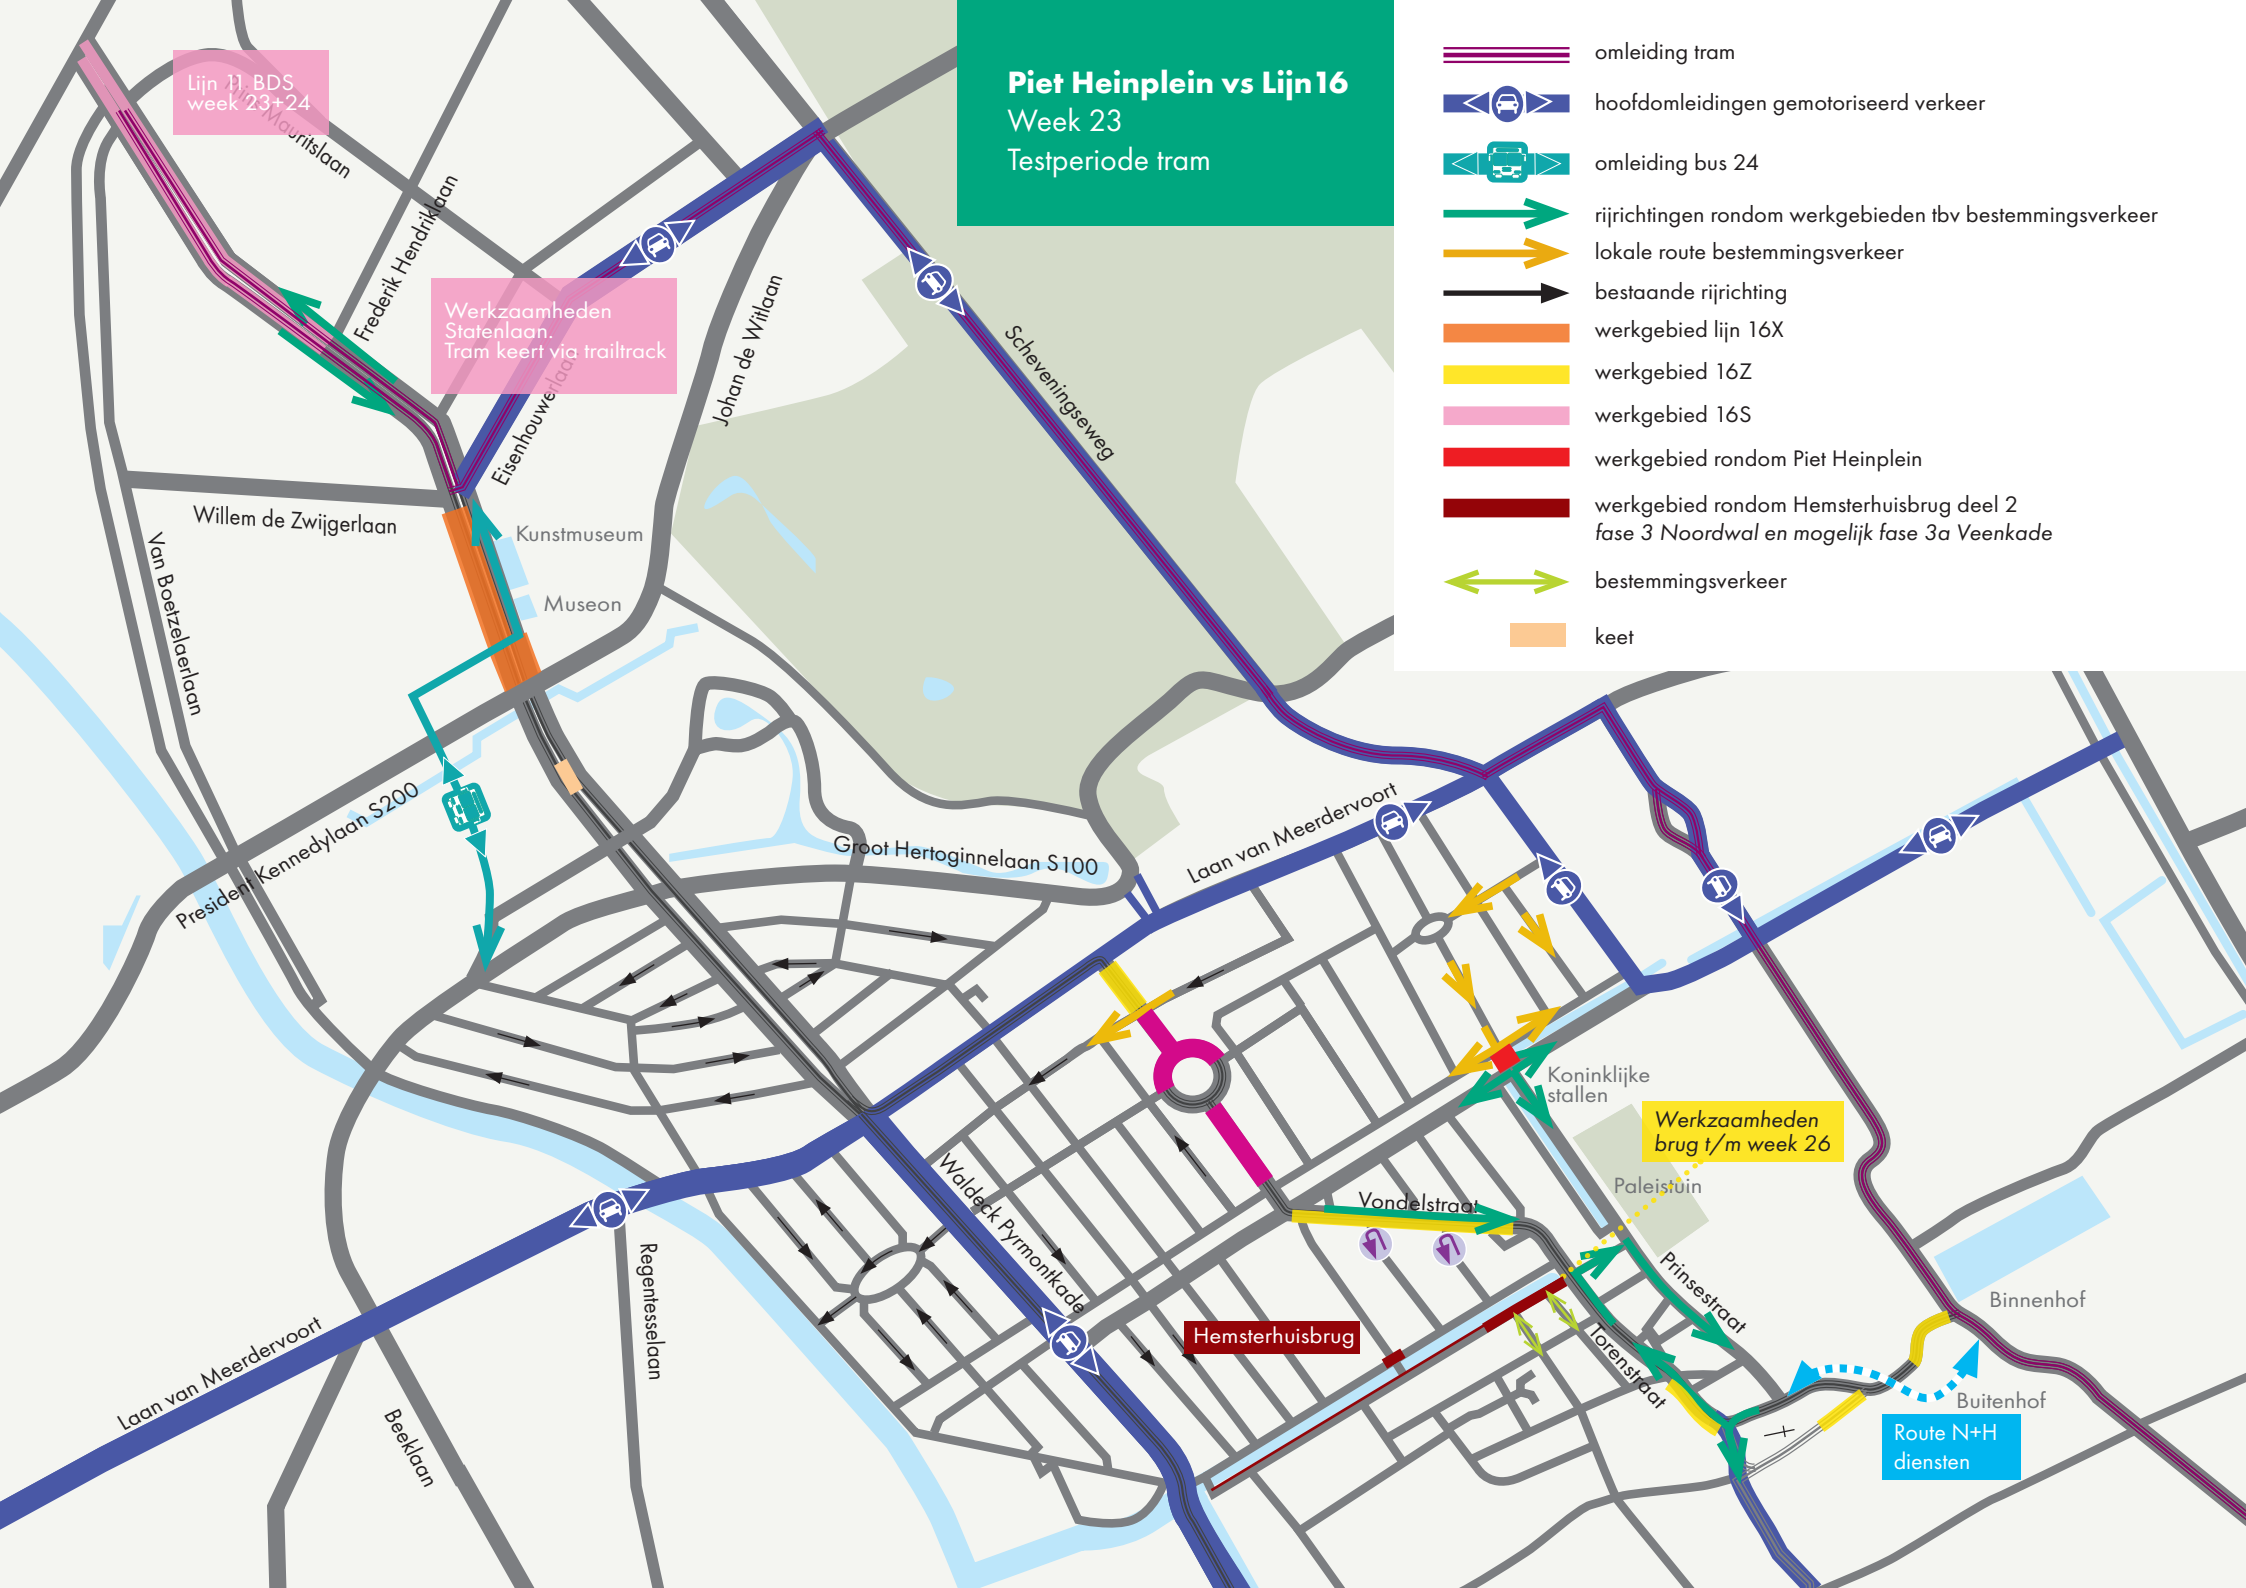


Piet Heinplein vs Lijn 16

Week 24

Lijn 11 BDS
week 23+24

Werkzaamheden
Statenlaan.
Tram keert via trailtrack


- omleiding tram
- hoofdomleidingen gemotoriseerd verkeer
- rijrichtingen rondom werkgebieden tbv bestemmingsverkeer
- lokale route bestemmingsverkeer
- bestaande rijrichting
- werkgebied lijn 16X
- werkgebied 16Z
- werkgebied 16S
- werkgebied rondom Piet Heinplein
- werkgebied rondom Hemsterhuisbrug deel 2
verkeer Noordwal kan doorgang vinden behalve tijdens
hijswerkzaamheden. Mogelijk fase 3a Veenkade
- bestemmingsverkeer
- bestemmingsverkeer Bibliotheekbrug richting Hemsterhuisstraat en
vice versa.
- keet

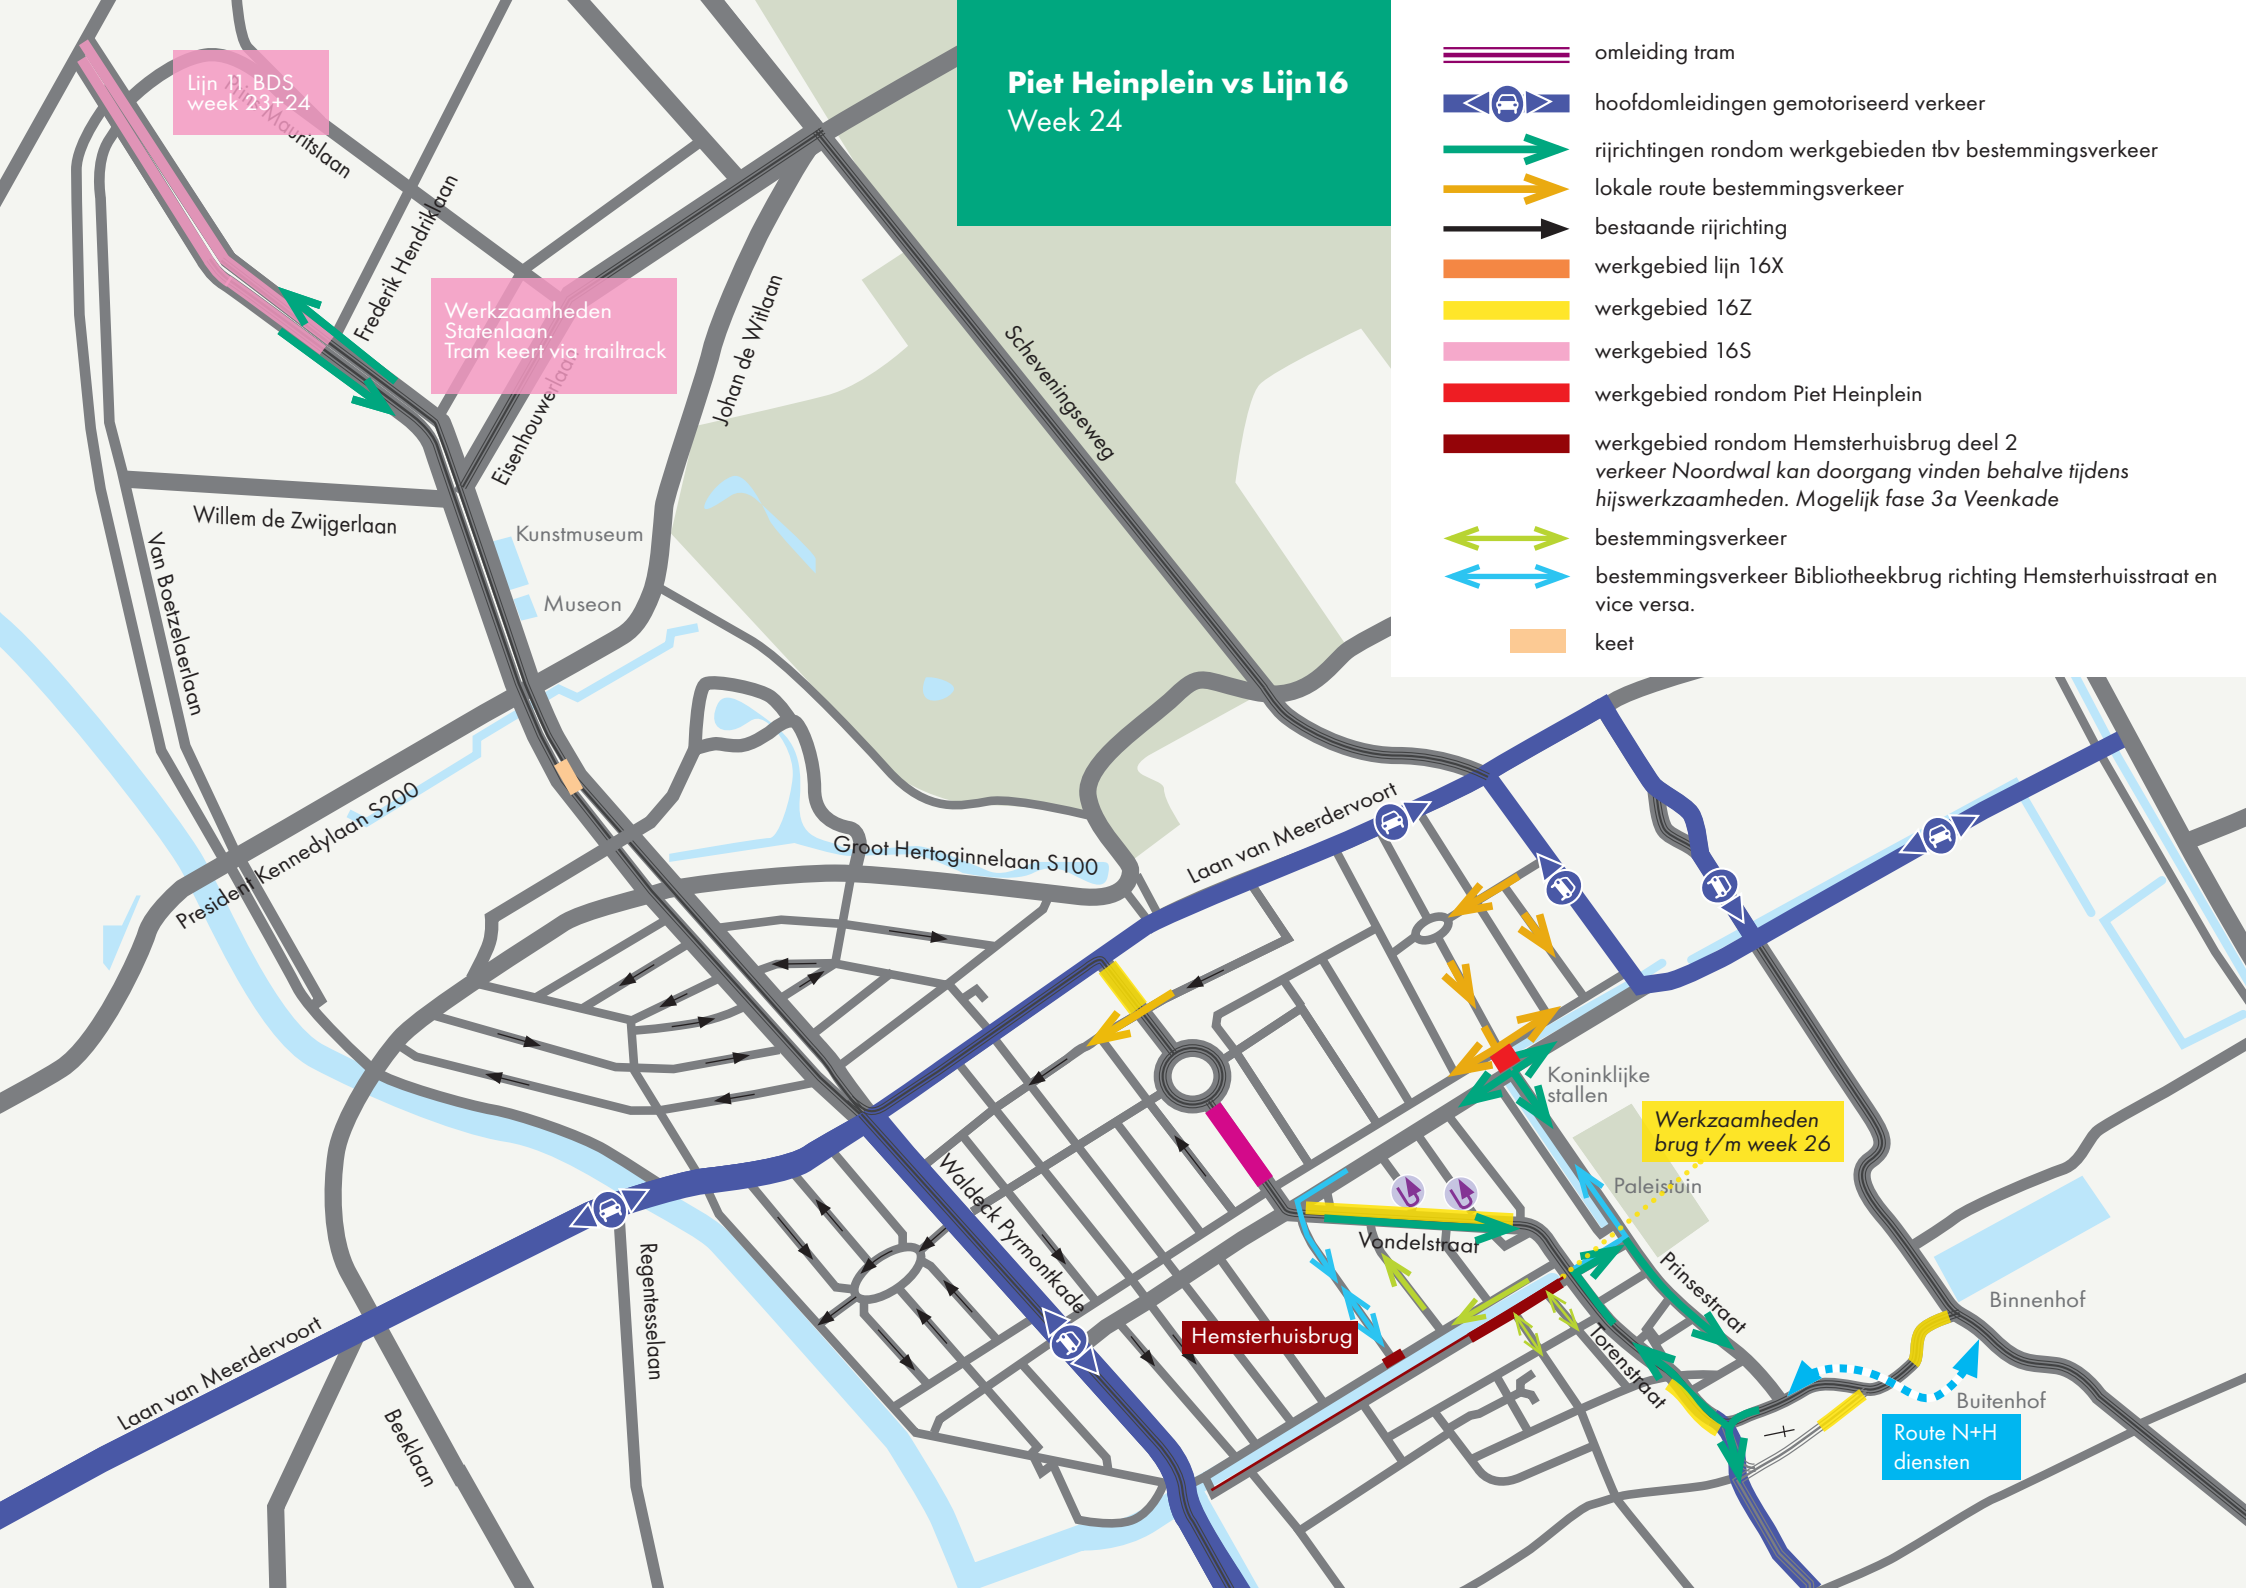

Piet Heinplein vs Lijn 16

Week 25


- omleiding tram
- hoofdomleidingen gemotoriseerd verkeer
- rijrichtingen rondom werkgebieden tbv bestemmingsverkeer
- lokale route bestemmingsverkeer
- bestaande rijrichting
- werkgebied lijn 16X
- werkgebied 16Z
- werkgebied 16S
- werkgebied rondom Piet Heinplein
- werkgebied rondom Hemsterhuisbrug deel 2
verkeer Noordwal kan doorgang vinden behalve tijdens
hijswerkzaamheden. Mogelijk fase 3a Veenkade
- bestemmingsverkeer
- bestemmingsverkeer Bibliotheekbrug richting Hemsterhuisstraat en
vice versa.
- keet

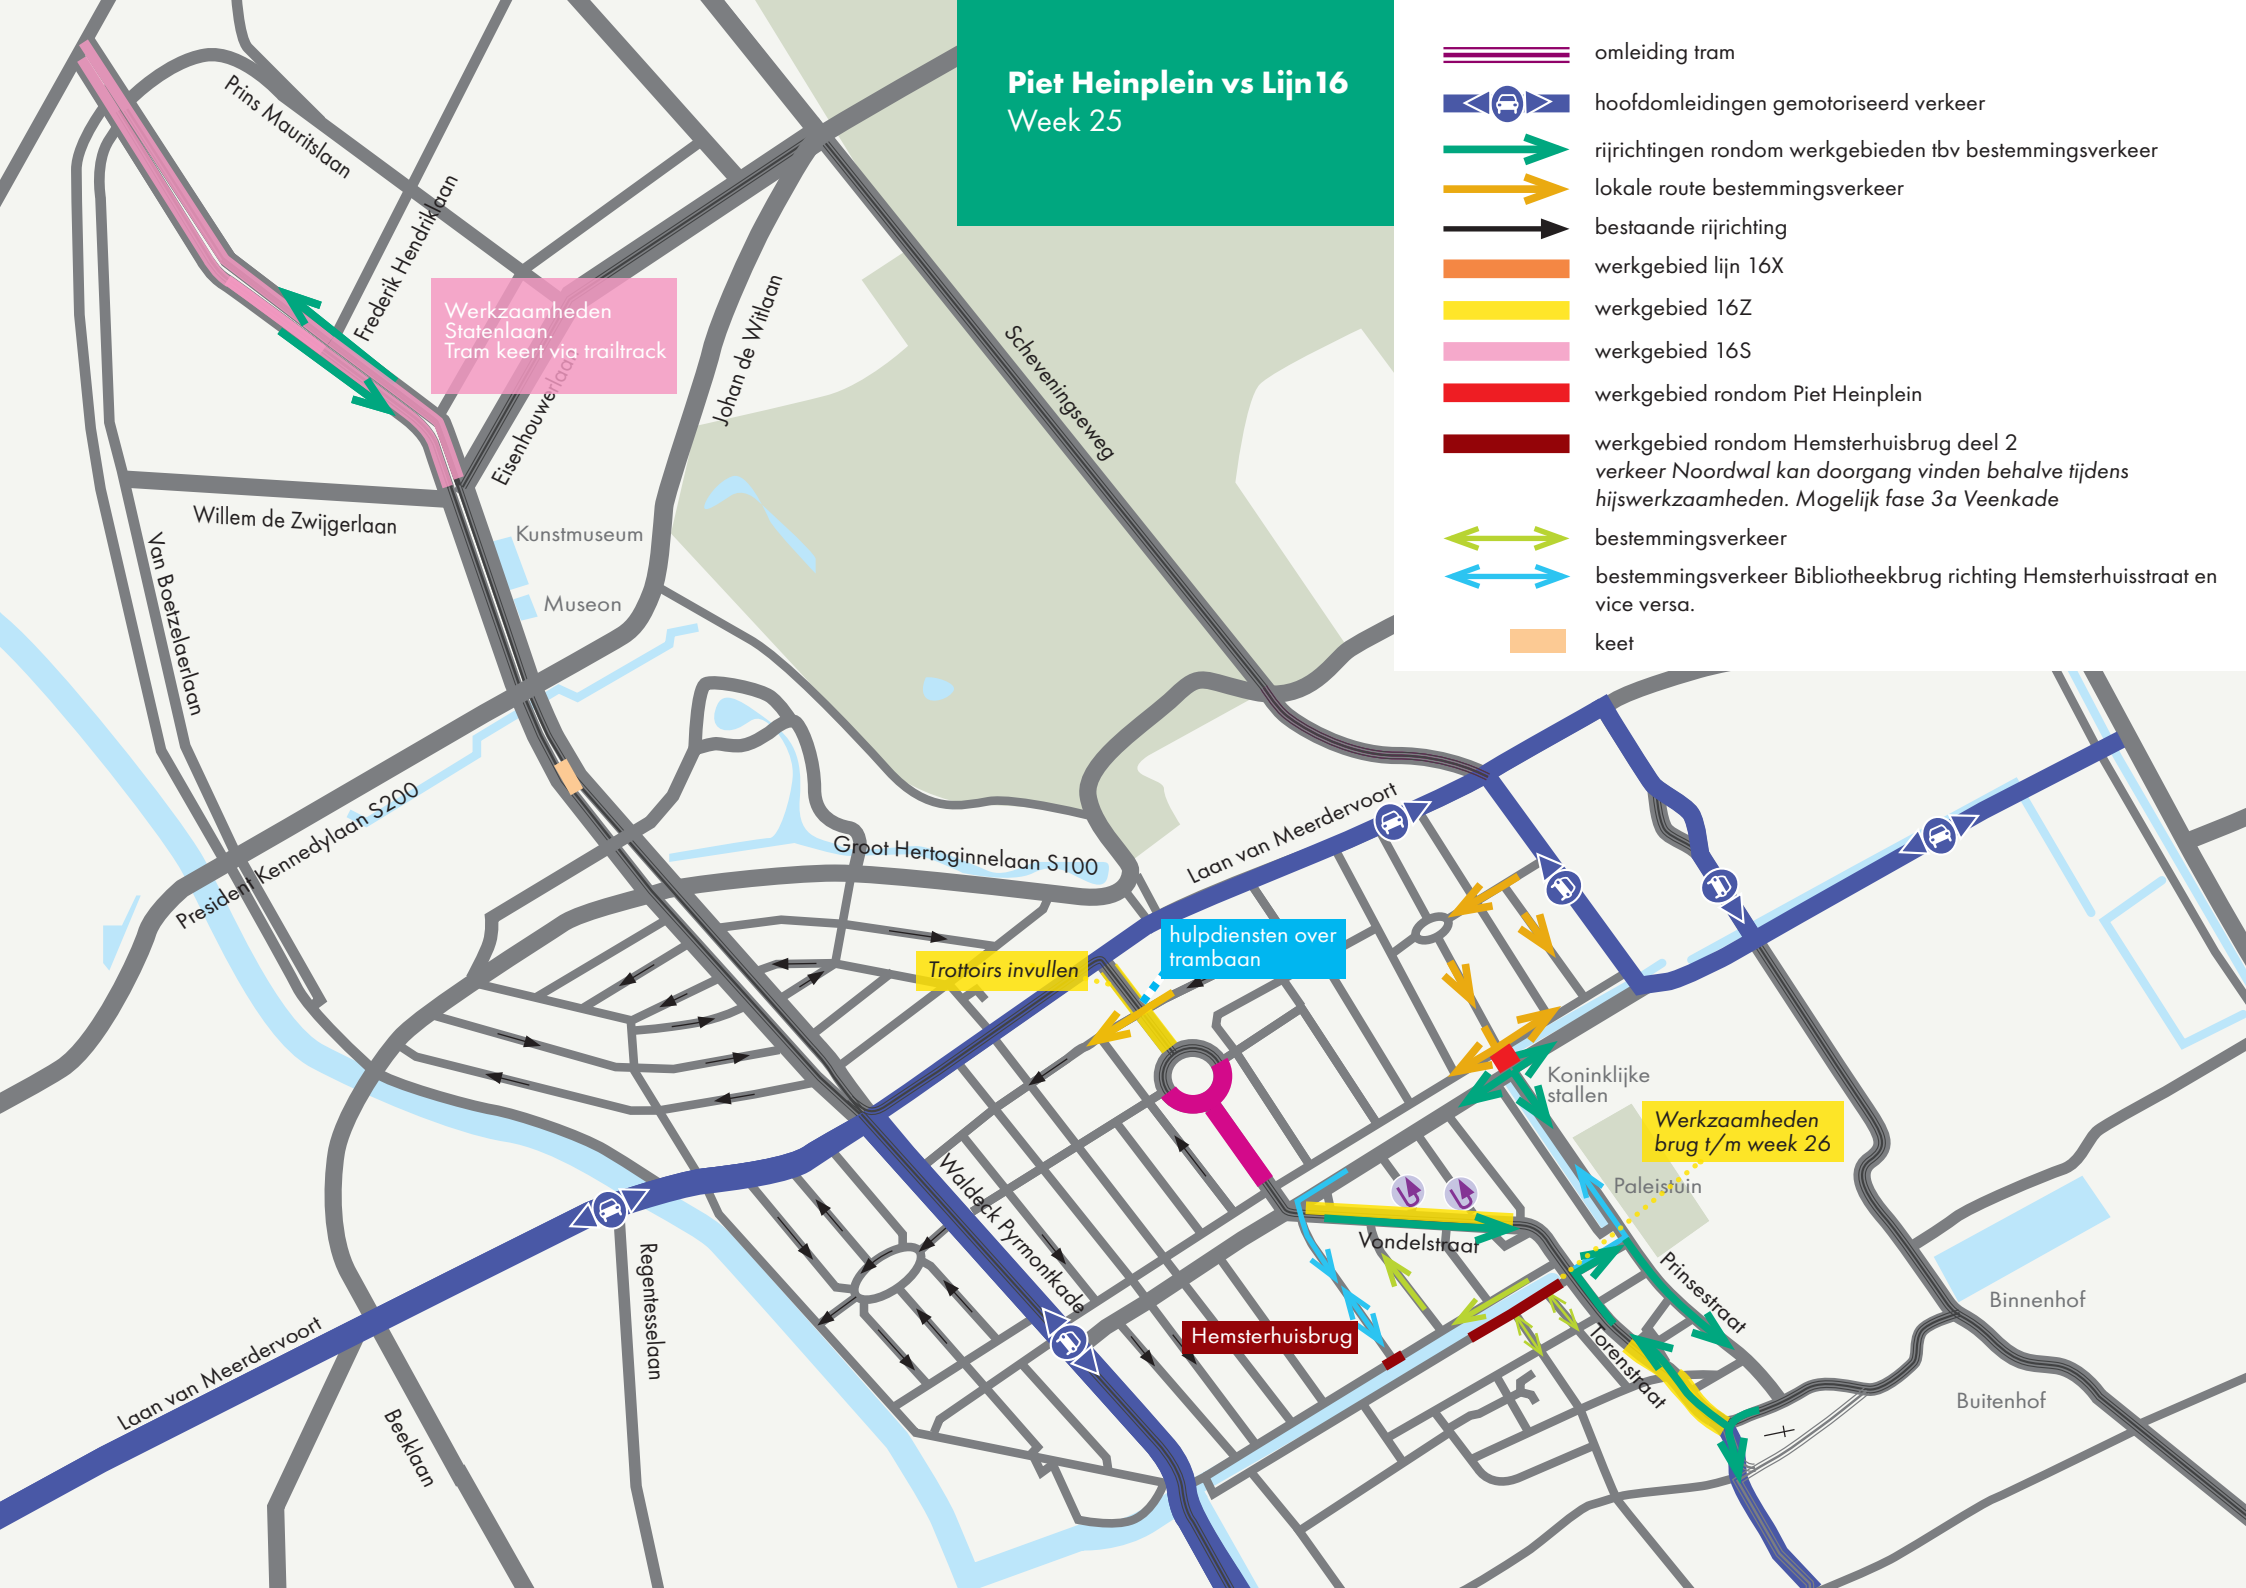

Piet Heinplein vs Lijn 16

Week 26

- omleiding tram
- hoofdomleidingen gemotoriseerd verkeer
- rijrichtingen rondom werkgebieden tbv bestemmingsverkeer
- lokale route bestemmingsverkeer
- bestaande rijrichting
- werkgebied lijn 16X
- werkgebied 16Z
- werkgebied 16S
- werkgebied rondom Piet Heinplein
- werkgebied rondom Hemsterhuisbrug deel 2
verkeer Noordwal kan doorgang vinden behalve tijdens
hijswerkzaamheden. Mogelijk fase 3a Veenkade
- bestemmingsverkeer
- bestemmingsverkeer Bibliotheekbrug richting Hemsterhuisstraat en
vice versa.
- keet

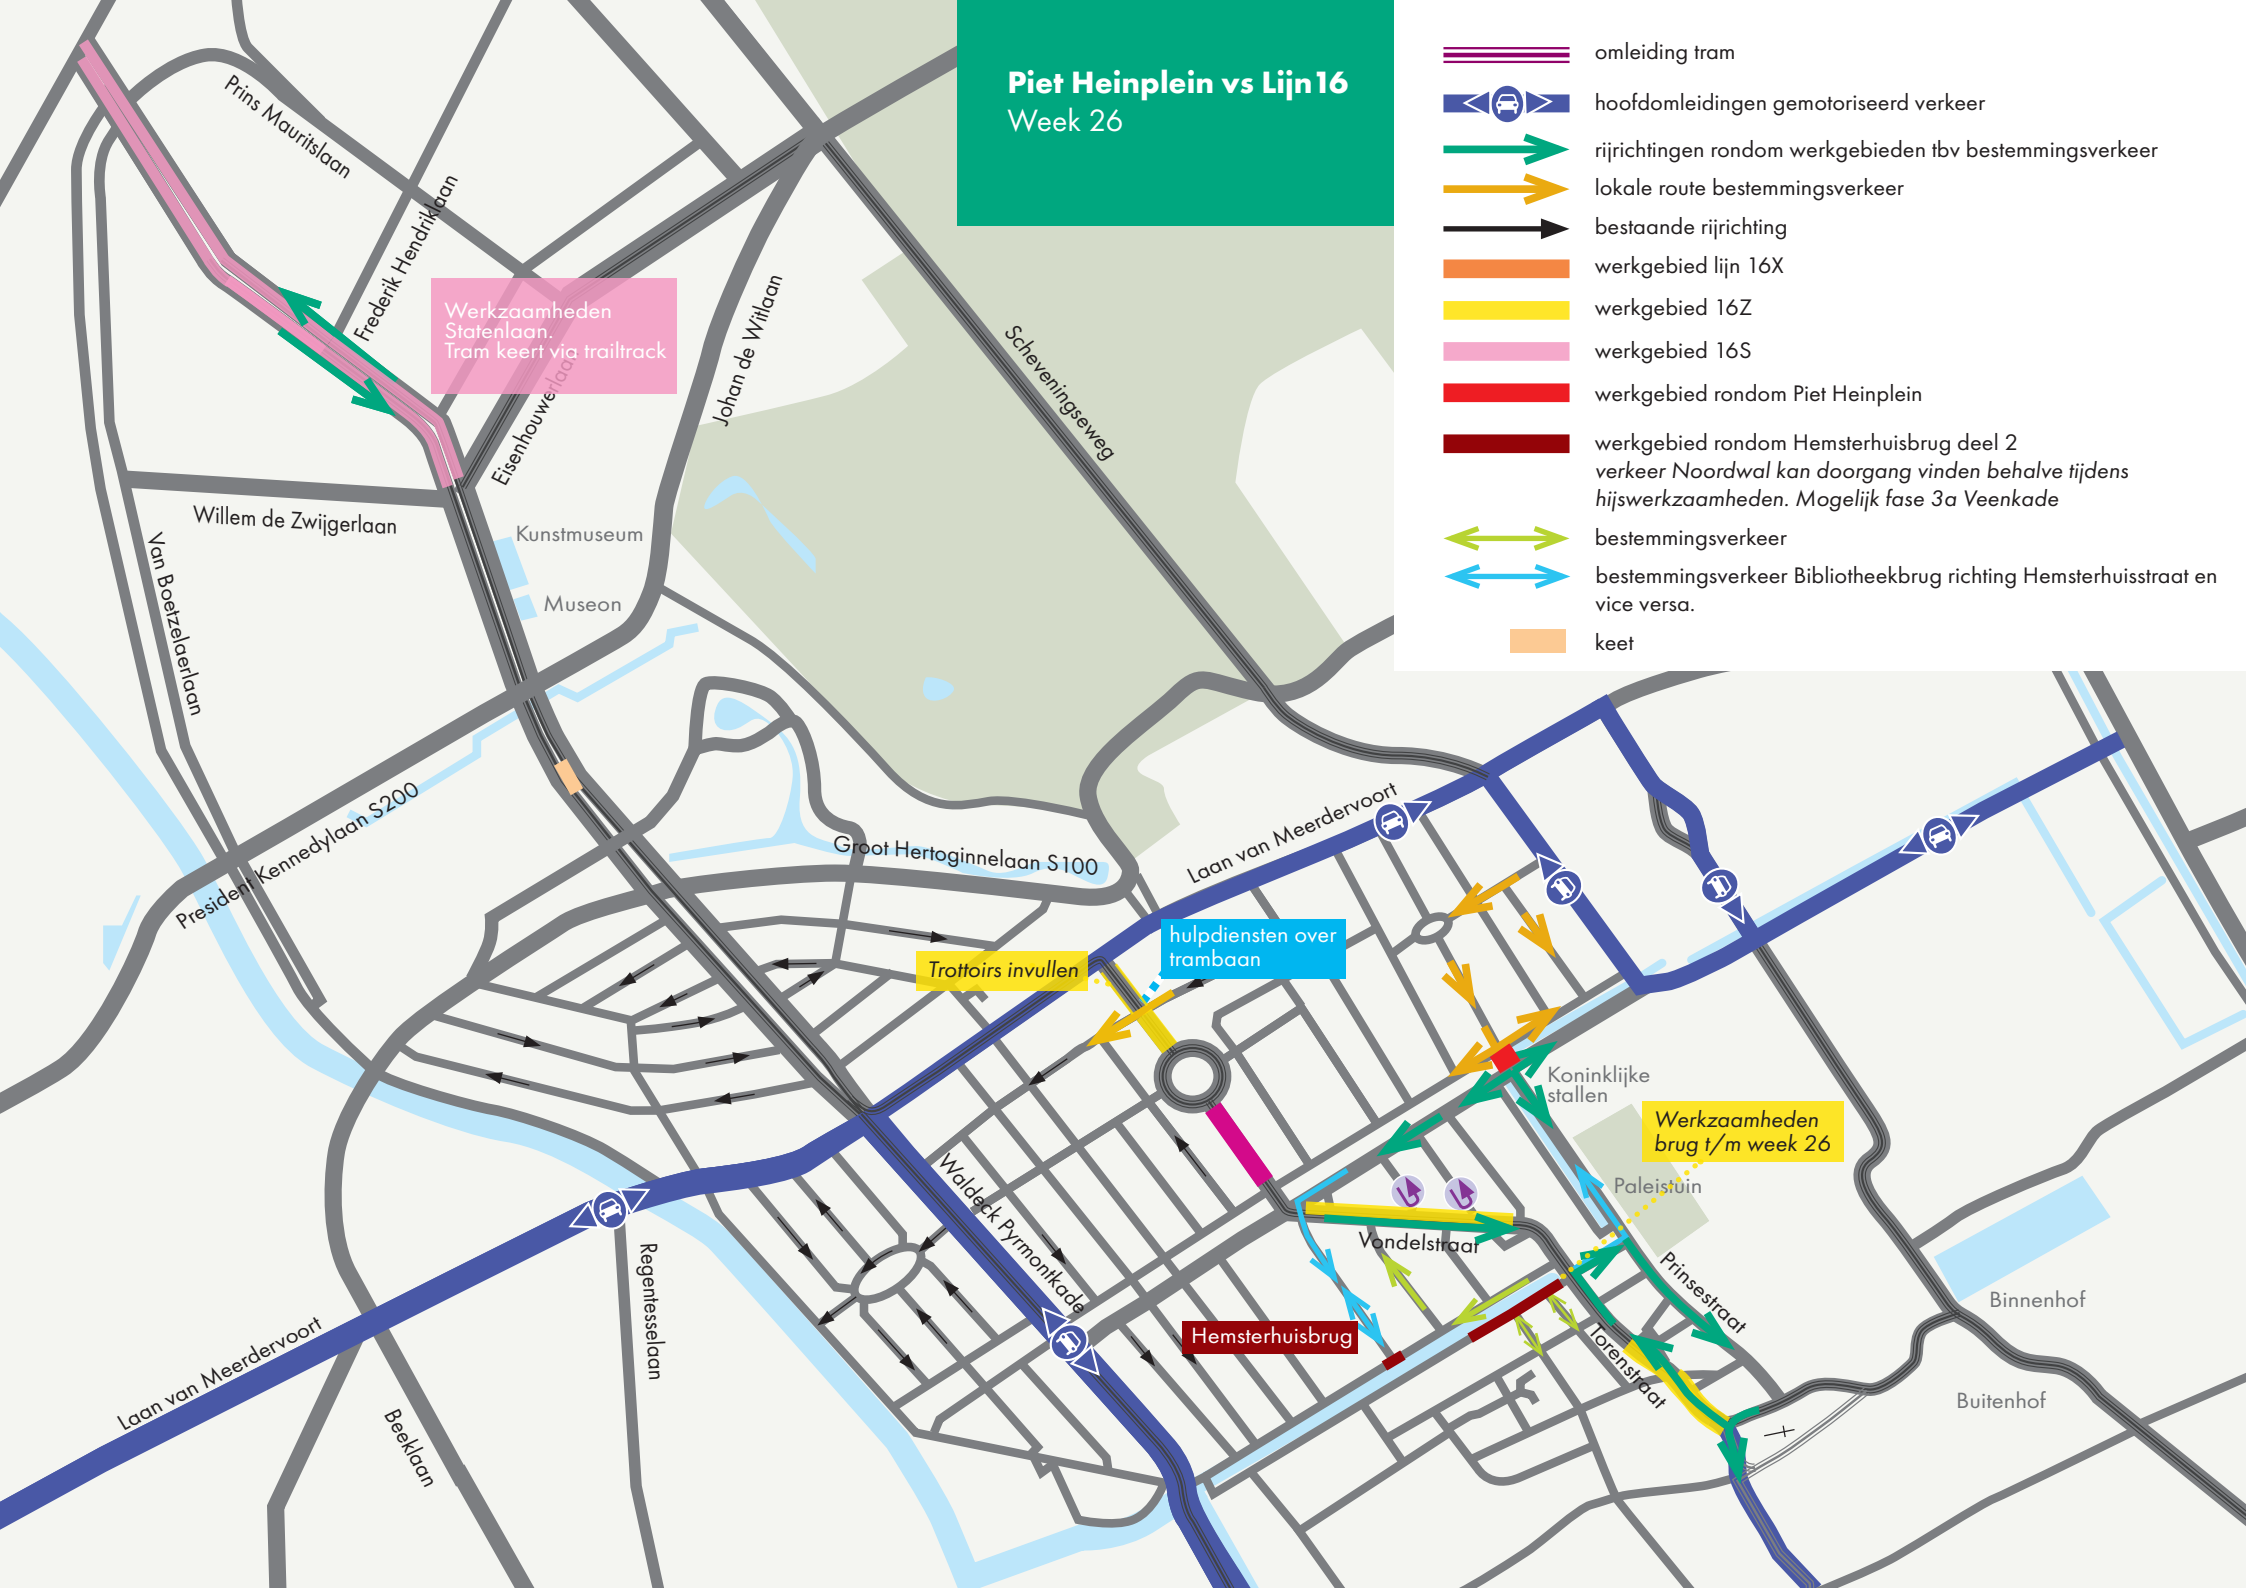


Piet Heinplein vs Lijn 16

Week 27

Lijn 11 BDS
week 23+24

Werkzaamheden
Statenlaan.
Tram keert via trailtrack

- omleiding tram
- hoofdomleidingen gemotoriseerd verkeer
- rijrichtingen rondom werkgebieden tbv bestemmingsverkeer
- lokale route bestemmingsverkeer
- bestaande rijrichting
- werkgebied lijn 16X
- werkgebied 16Z
- werkgebied 16S
- werkgebied rondom Piet Heinplein
- werkgebied rondom Hemsterhuisbrug deel 2
verkeer Noordwal kan doorgang vinden behalve tijdens
hijswerkzaamheden. Mogelijk fase 3a Veenkade
- bestemmingsverkeer
- bestemmingsverkeer Bibliotheekbrug richting Hemsterhuisstraat en
vice versa.
- keet

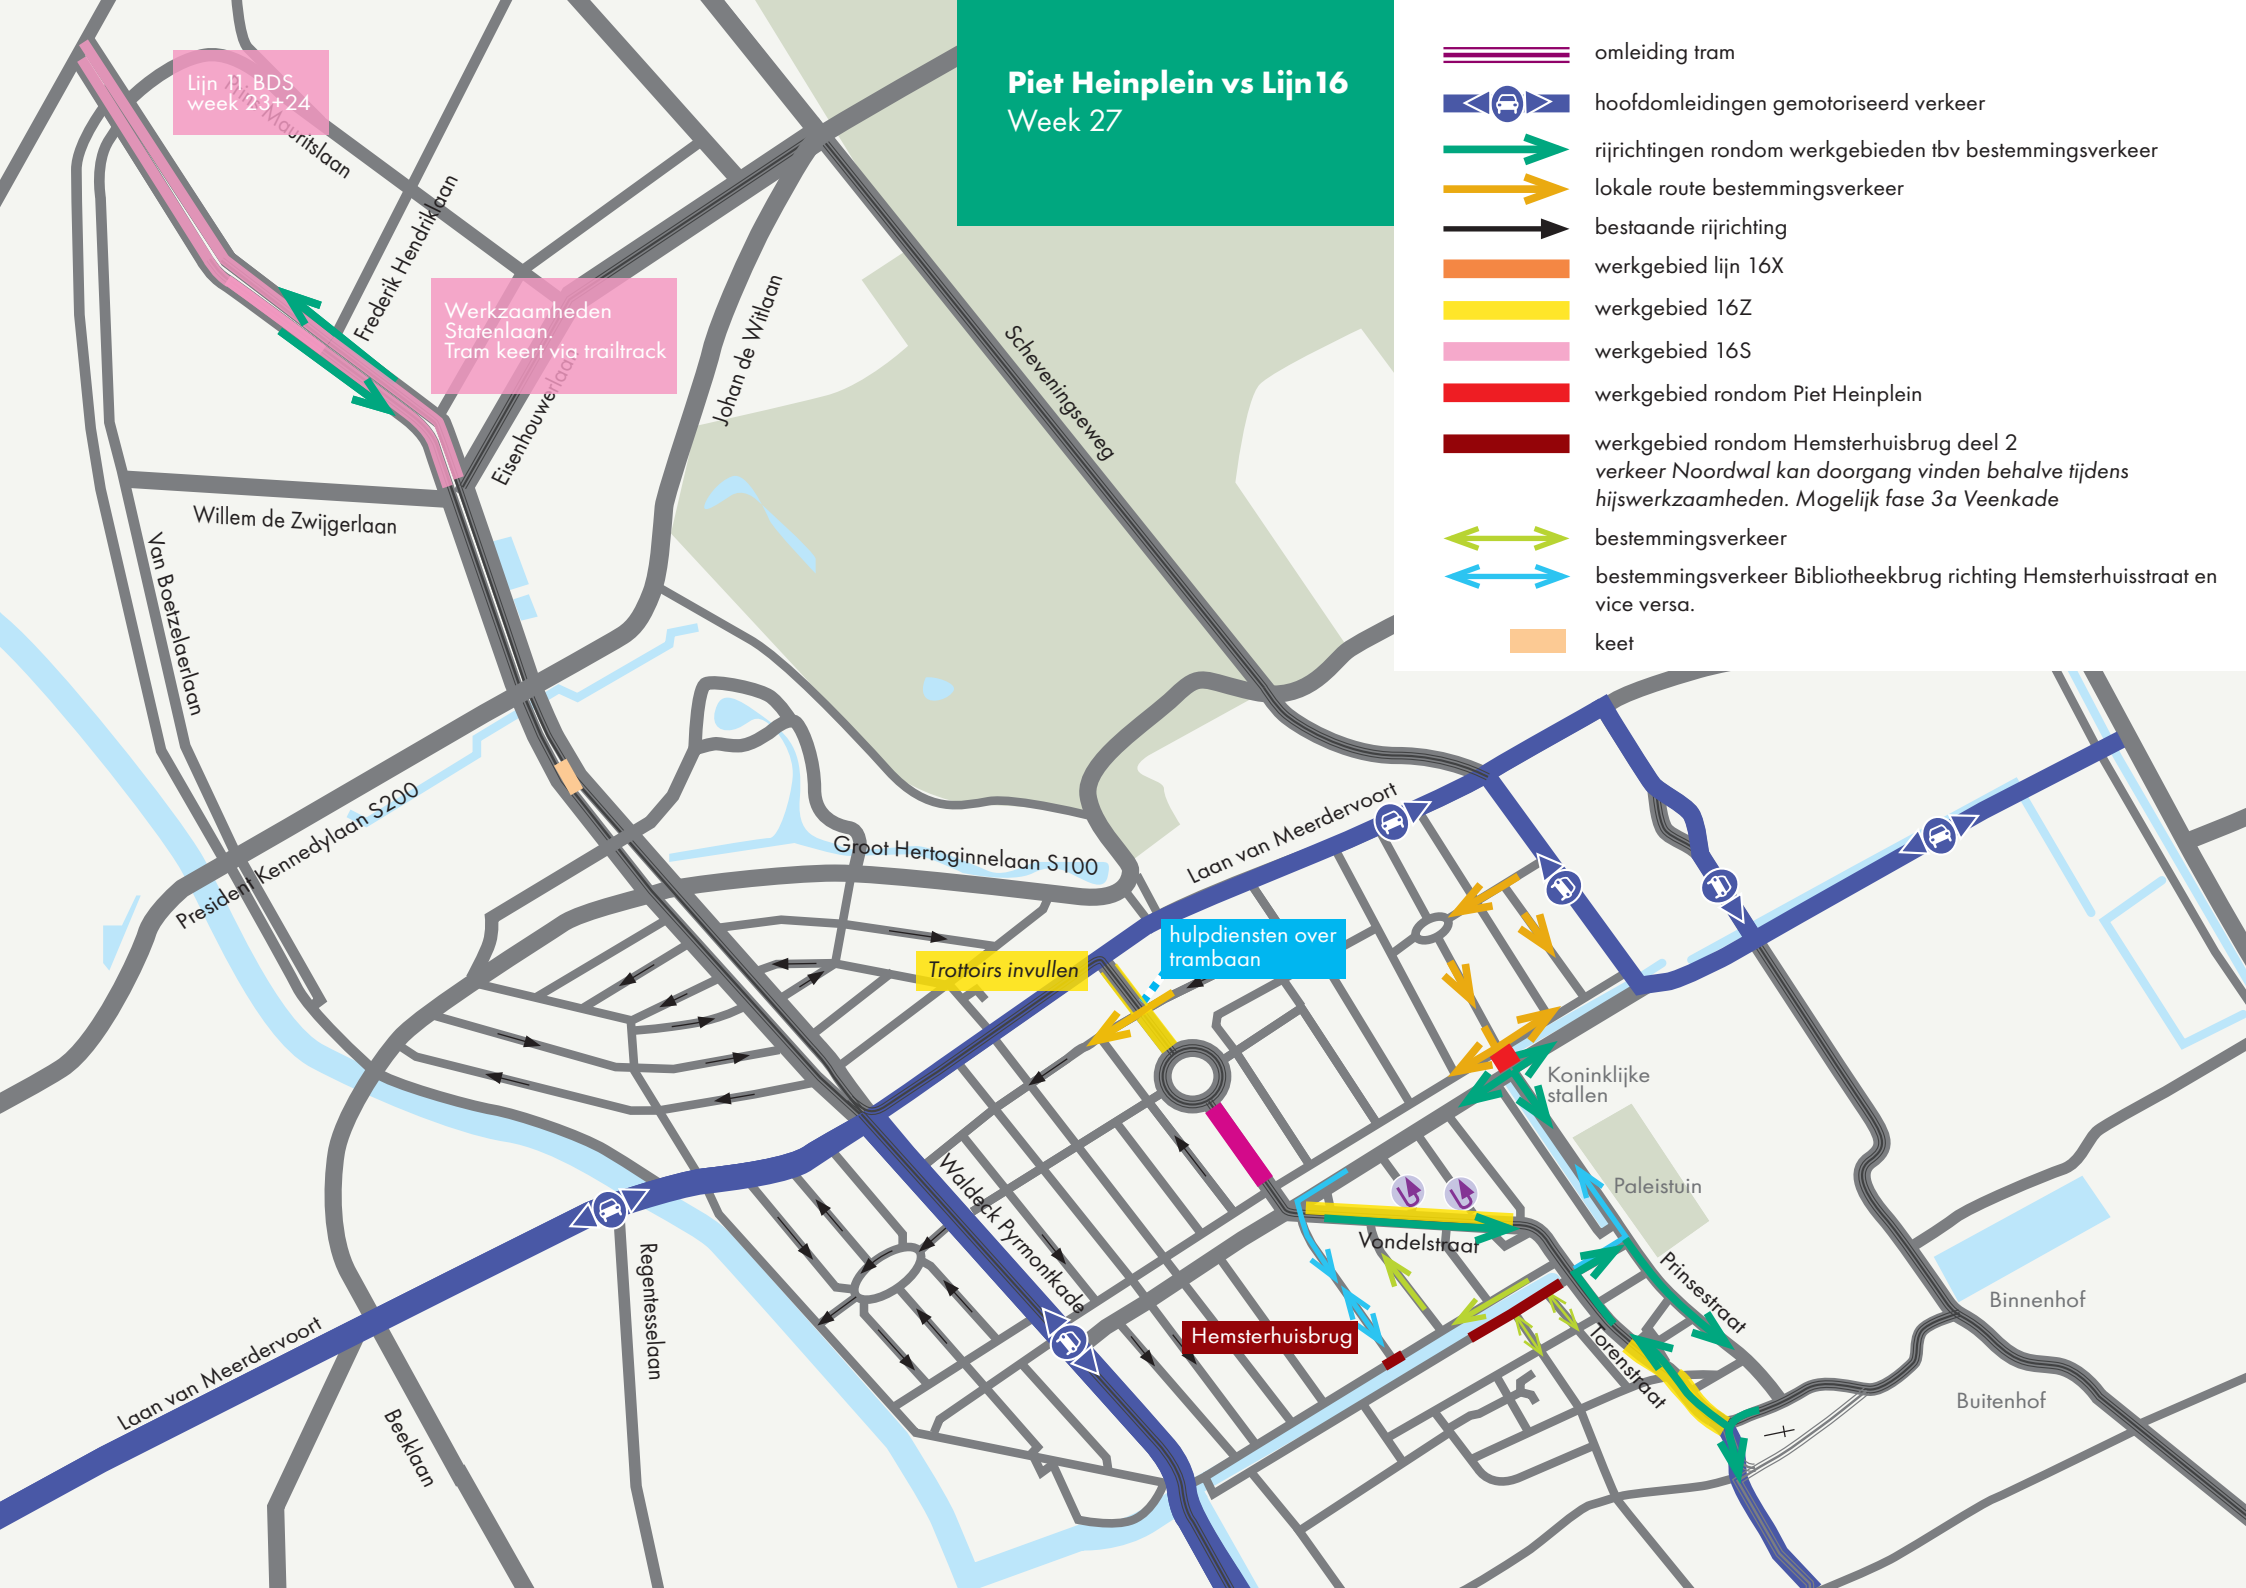


Piet Heinplein vs Lijn 16

Week 28

Werkzaamheden
Statenlaan.
Tram keert via trailtrack

- omleiding tram
- hoofdomleidingen gemotoriseerd verkeer
- rijrichtingen rondom werkgebieden tbv bestemmingsverkeer
- lokale route bestemmingsverkeer
- bestaande rijrichting
- werkgebied lijn 16X
- werkgebied 16Z
- werkgebied 16S
- werkgebied rondom Piet Heinplein
- werkgebied rondom Hemsterhuisbrug deel 2
verkeer Noordwal kan doorgang vinden behalve tijdens
hijswerkzaamheden. Mogelijk fase 3a Veenkade
- bestemmingsverkeer
- bestemmingsverkeer Bibliotheekbrug richting Hemsterhuisstraat en
vice versa.
- keet

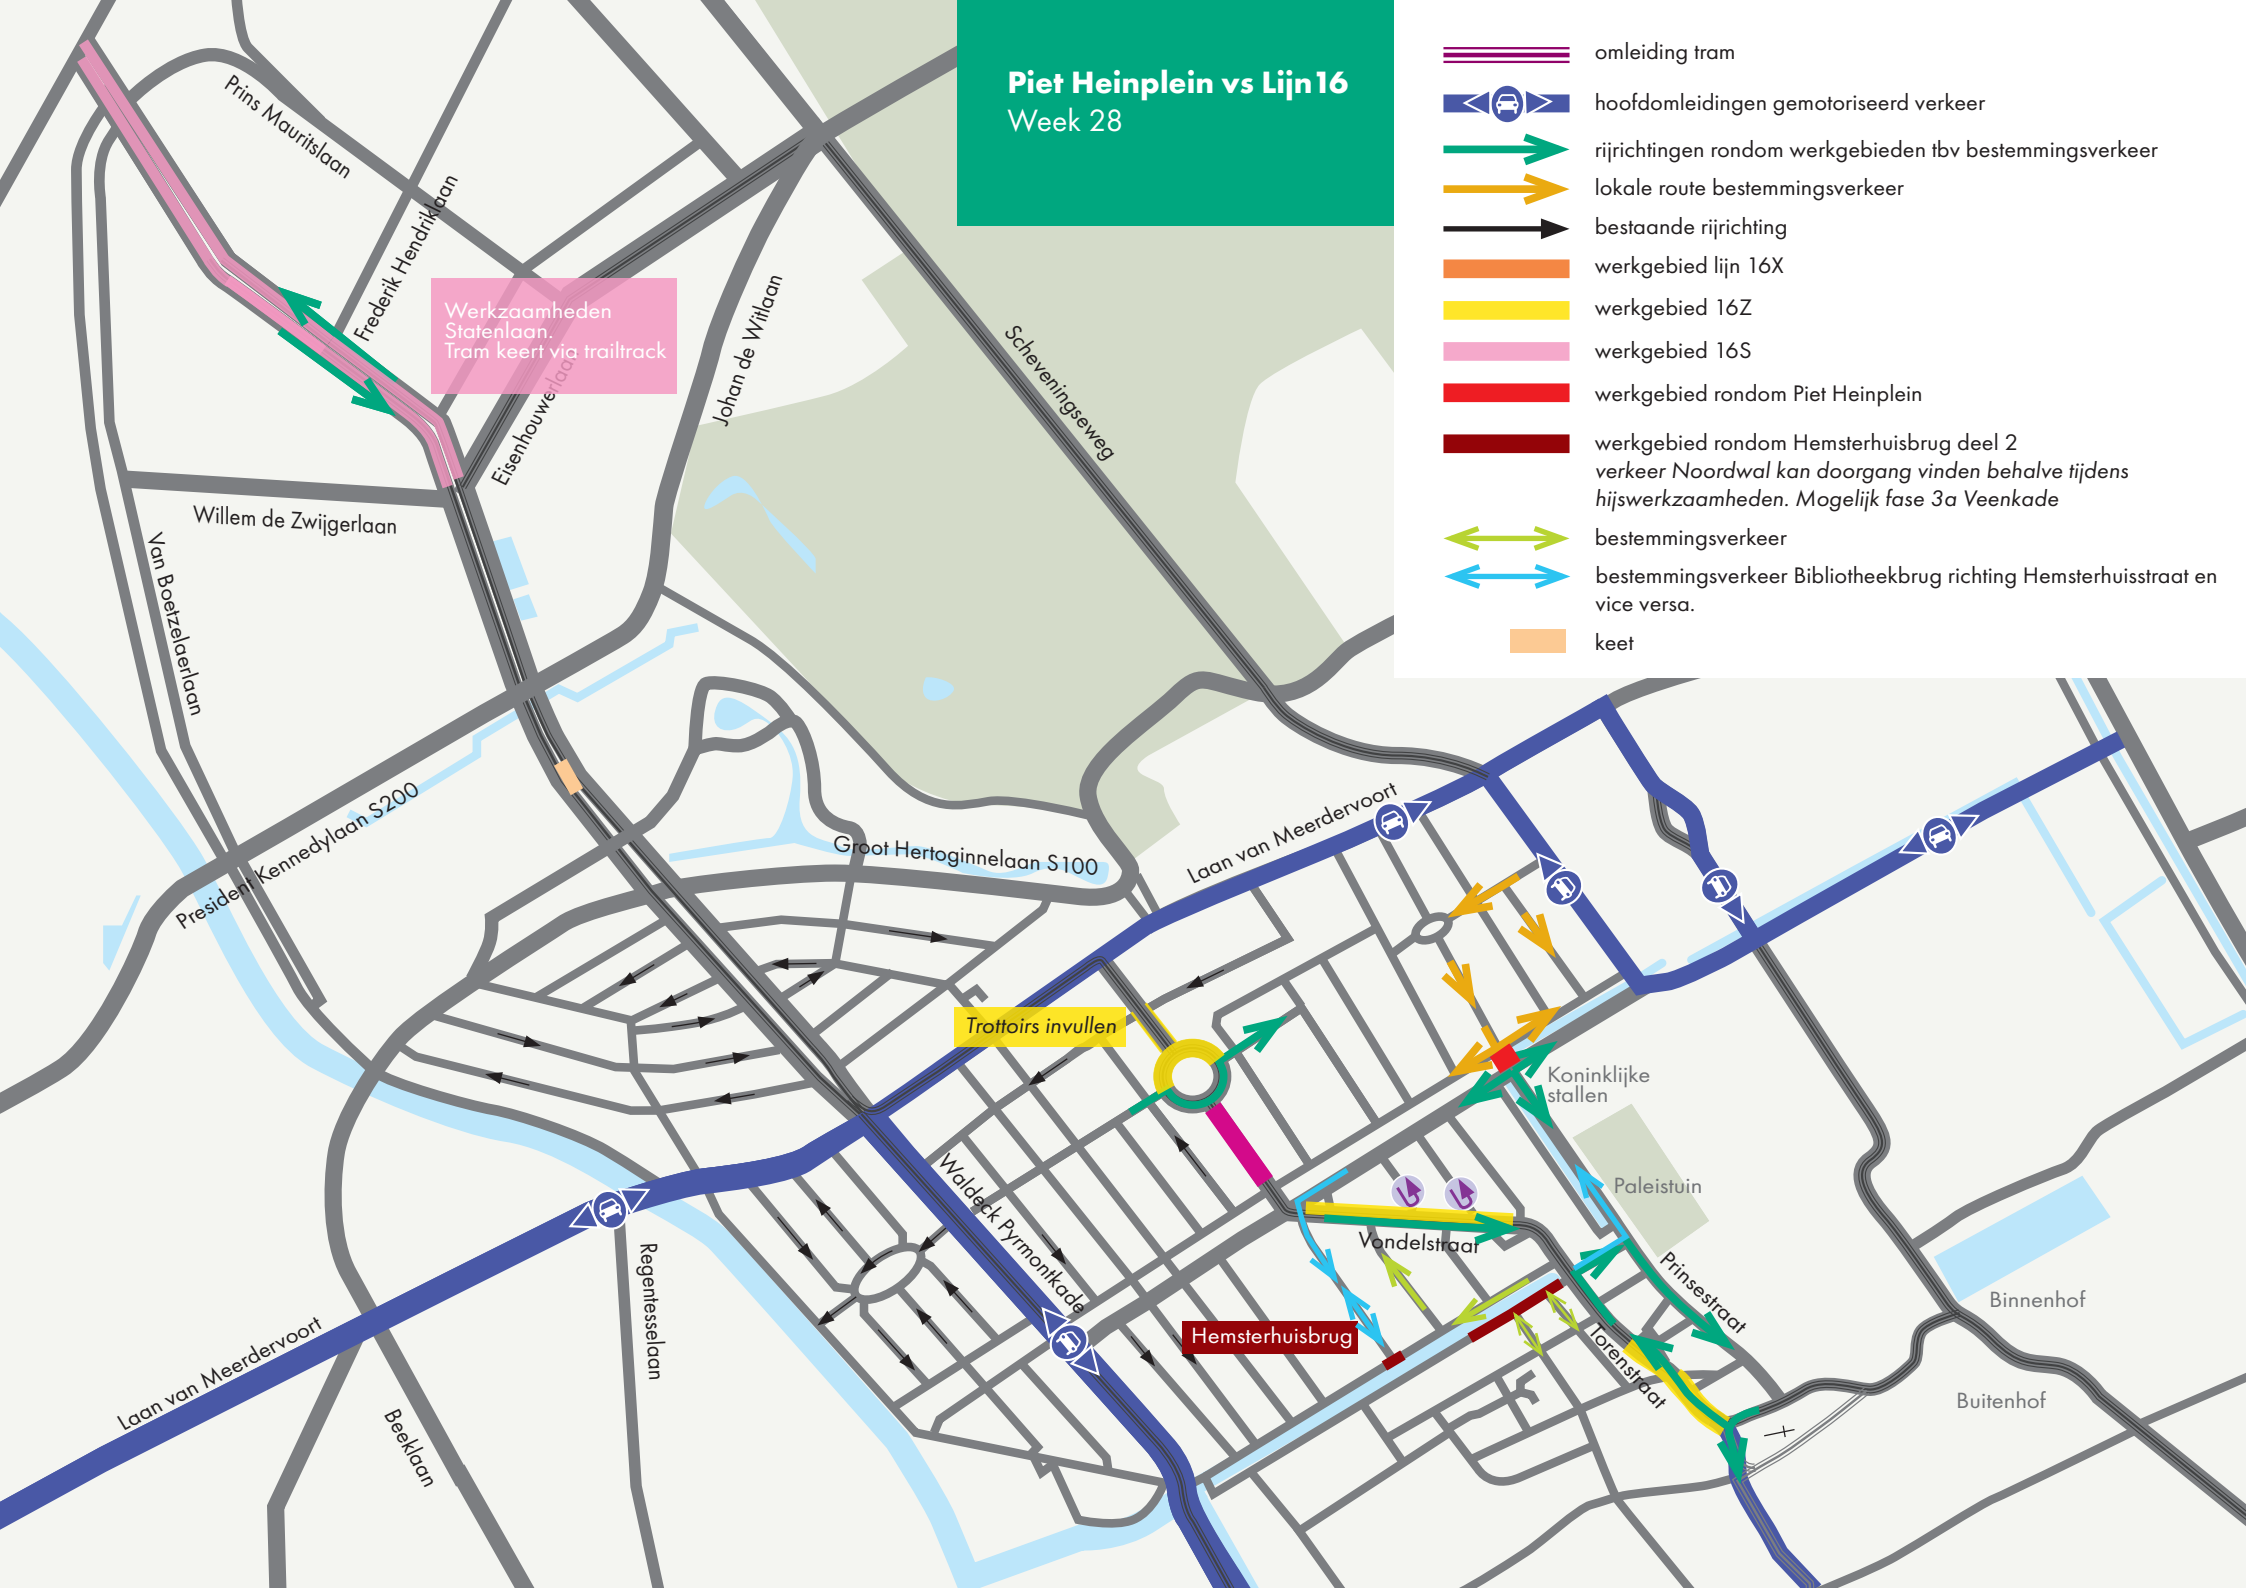


Piet Heinplein vs Lijn 16

Week 29

Werkzaamheden
Statenlaan.
Tram keert via trailtrack

- omleiding tram
- hoofdomleidingen gemotoriseerd verkeer
- rijrichtingen rondom werkgebieden tbv bestemmingsverkeer
- lokale route bestemmingsverkeer
- bestaande rijrichting
- werkgebied lijn 16X
- werkgebied 16Z
- werkgebied 16S
- werkgebied rondom Piet Heinplein
- werkgebied rondom Hemsterhuisbrug deel 2
verkeer Noordwal kan doorgang vinden behalve tijdens
hijswerkzaamheden. Mogelijk fase 3a Veenkade
- bestemmingsverkeer
- bestemmingsverkeer Bibliotheekbrug richting Hemsterhuisstraat en
vice versa.
- keet

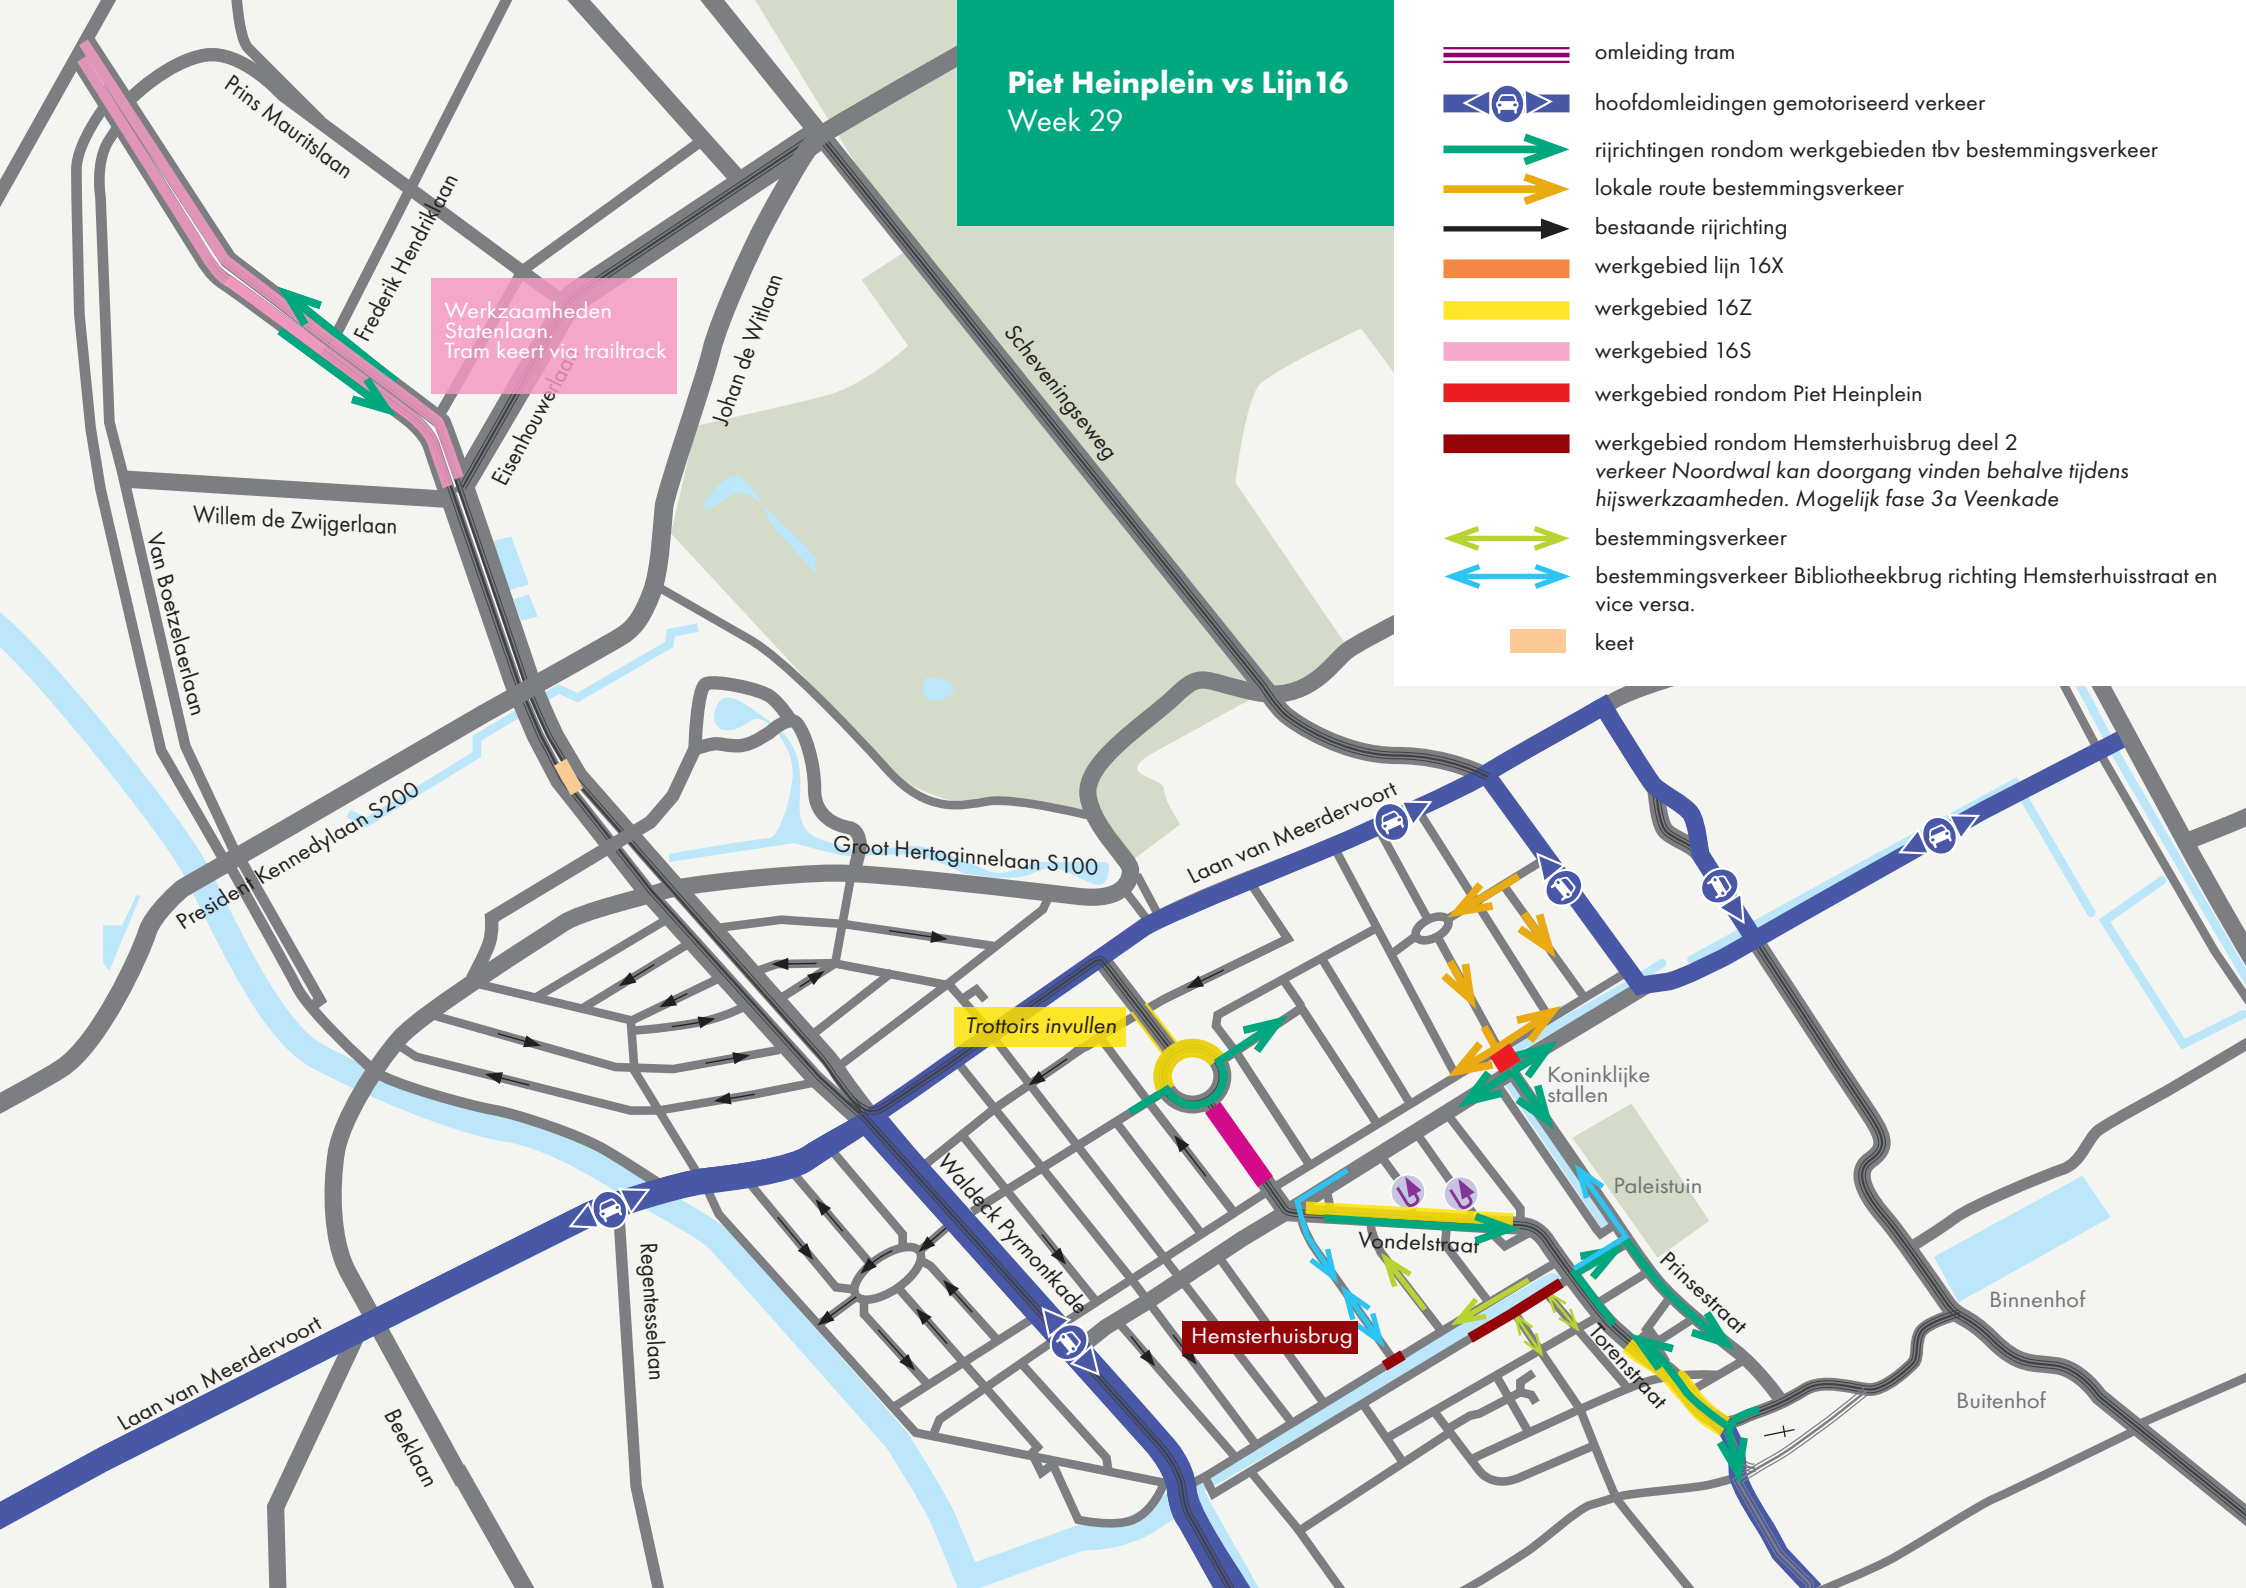


Piet Heinplein vs Lijn 16

Week 30

Werkzaamheden
Statenlaan.
Tram keert via trailtrack

- omleiding tram
- hoofdomleidingen gemotoriseerd verkeer
- rijrichtingen rondom werkgebieden tbv bestemmingsverkeer
- lokale route bestemmingsverkeer
- bestaande rijrichting
- werkgebied lijn 16X
- werkgebied 16Z
- werkgebied 16S
- werkgebied rondom Piet Heinplein
- werkgebied rondom Hemsterhuisbrug deel 2 werkzaamheden Noordwal. Naar verwachting geen werkzaamheden meer op Veenkade.
- bestemmingsverkeer
- keet

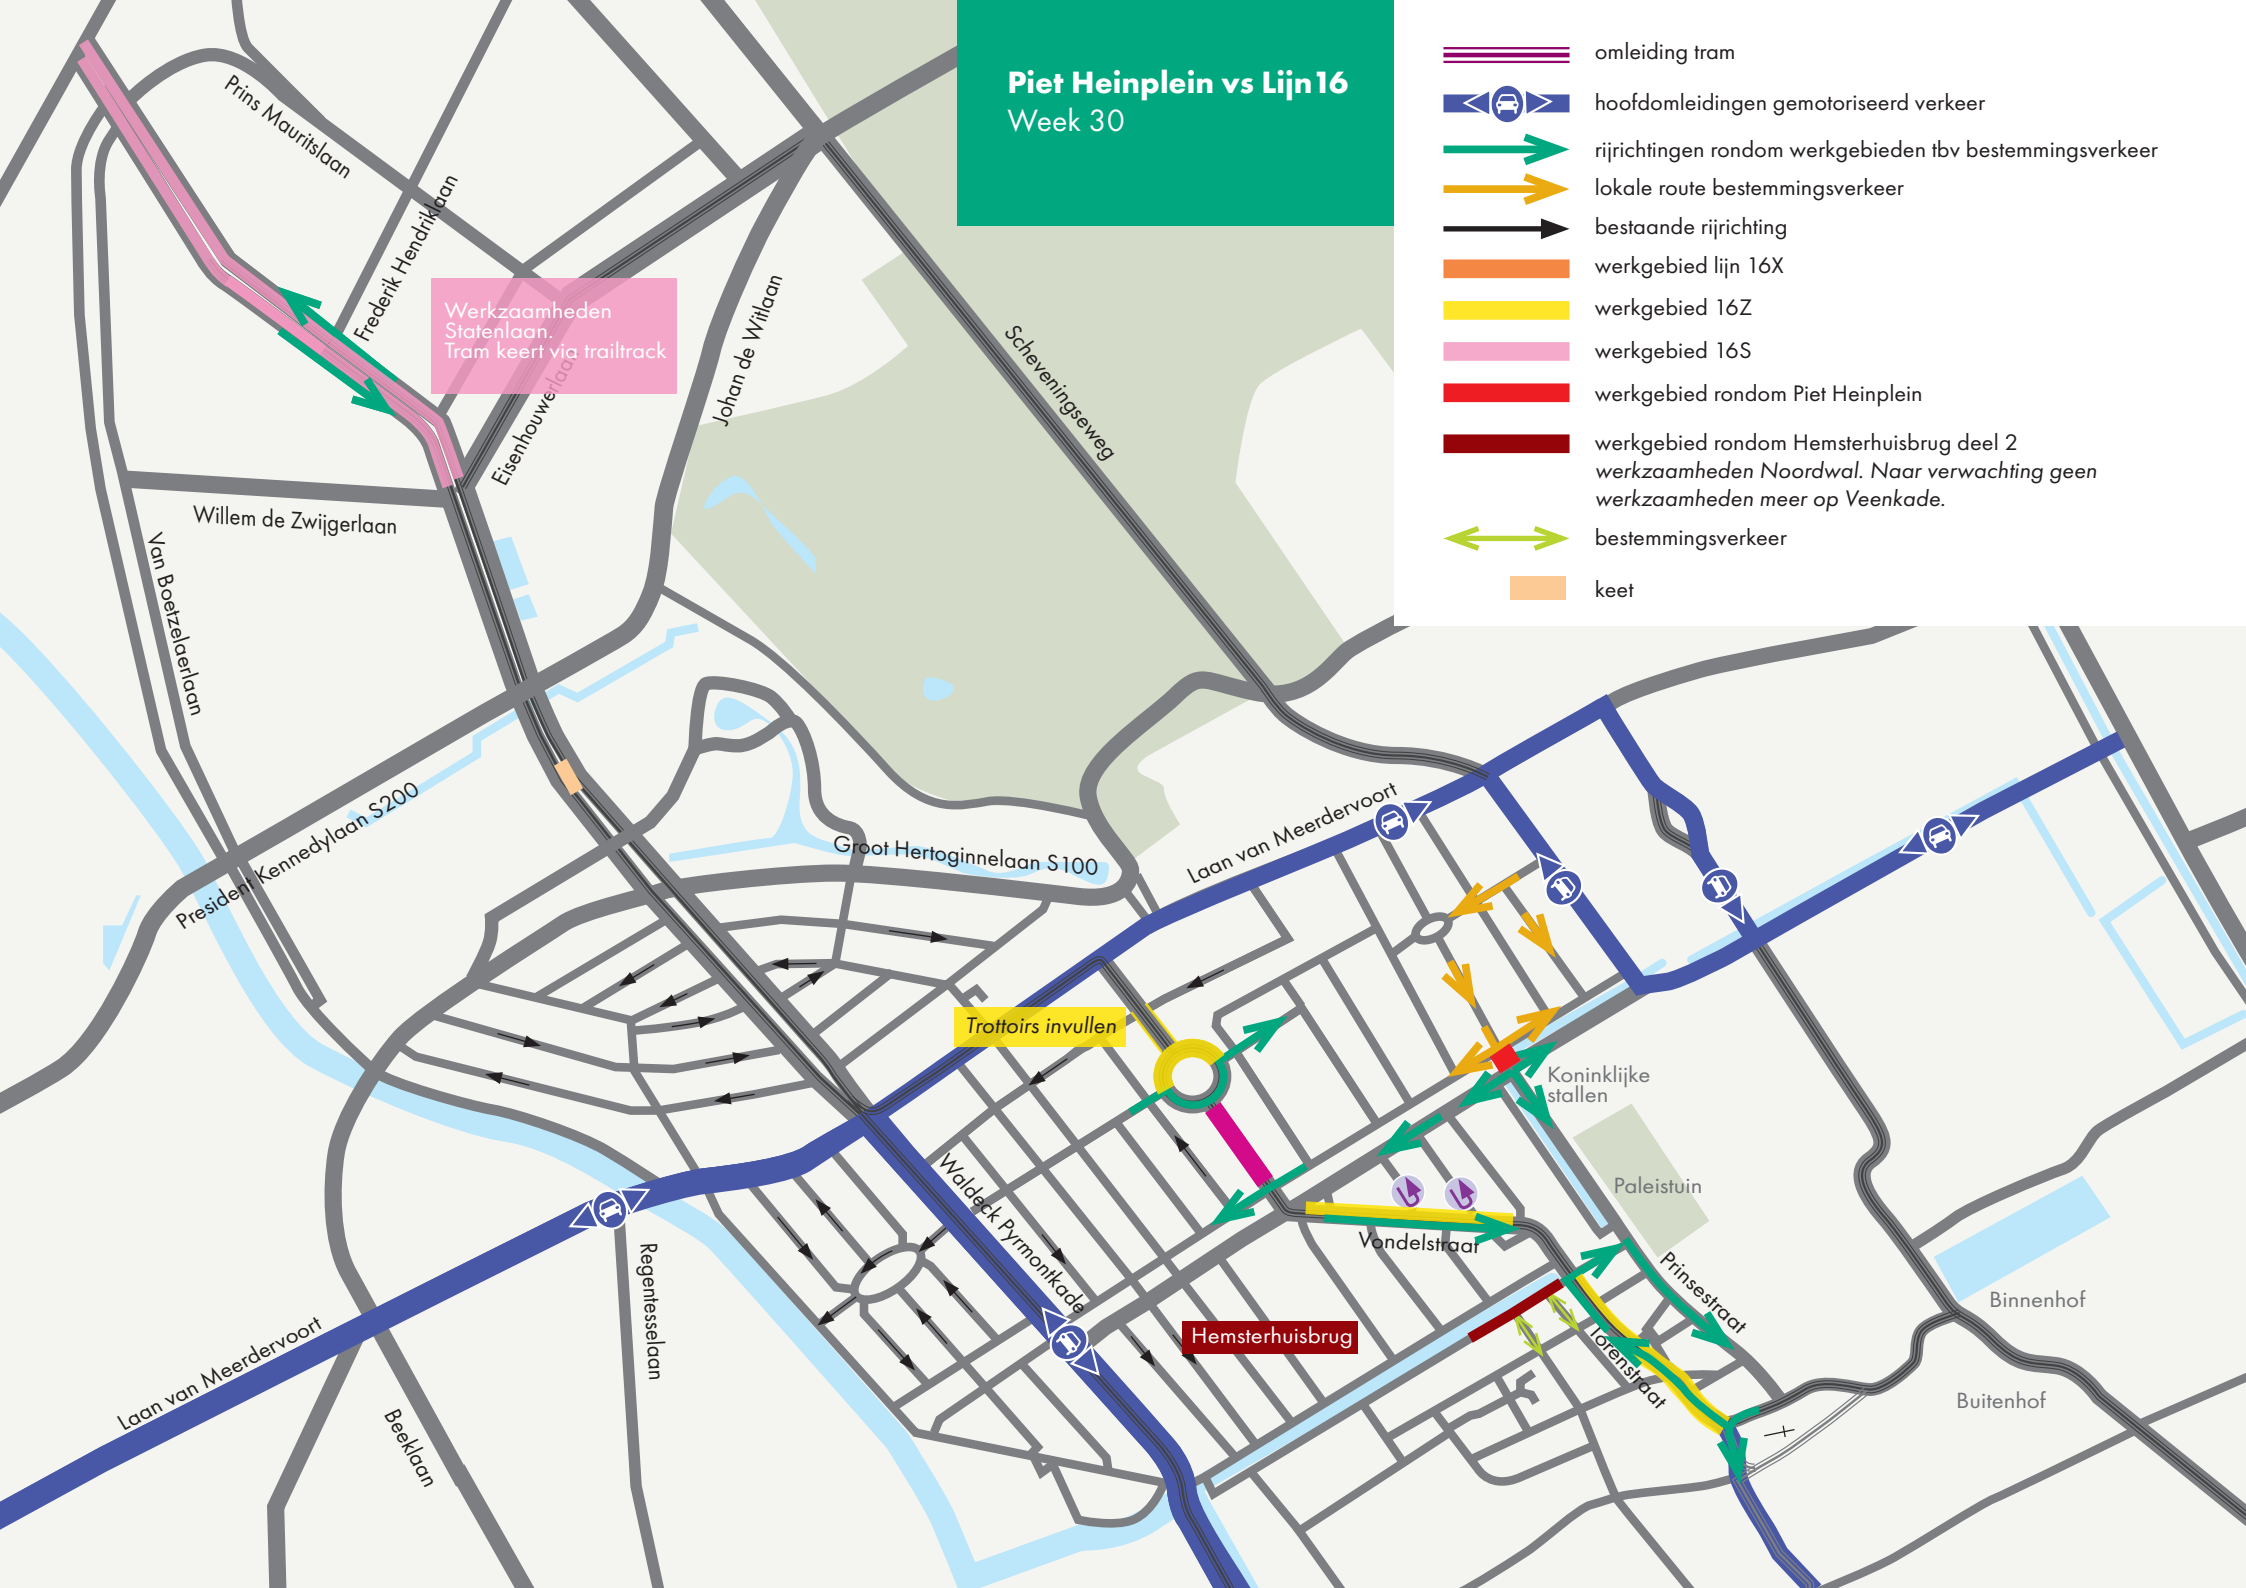


Piet Heinplein vs Lijn 16

Week 31

Werkzaamheden
Statenlaan.
Tram keert via trailtrack

- omleiding tram
- hoofdomleidingen gemotoriseerd verkeer
- rijrichtingen rondom werkgebieden tbv bestemmingsverkeer
- lokale route bestemmingsverkeer
- bestaande rijrichting
- werkgebied lijn 16X
- werkgebied 16Z
- werkgebied 16S
- werkgebied rondom Piet Heinplein
- werkgebied rondom Hemsterhuisbrug deel 2 werkzaamheden Noordwal.
- bestemmingsverkeer
- keet

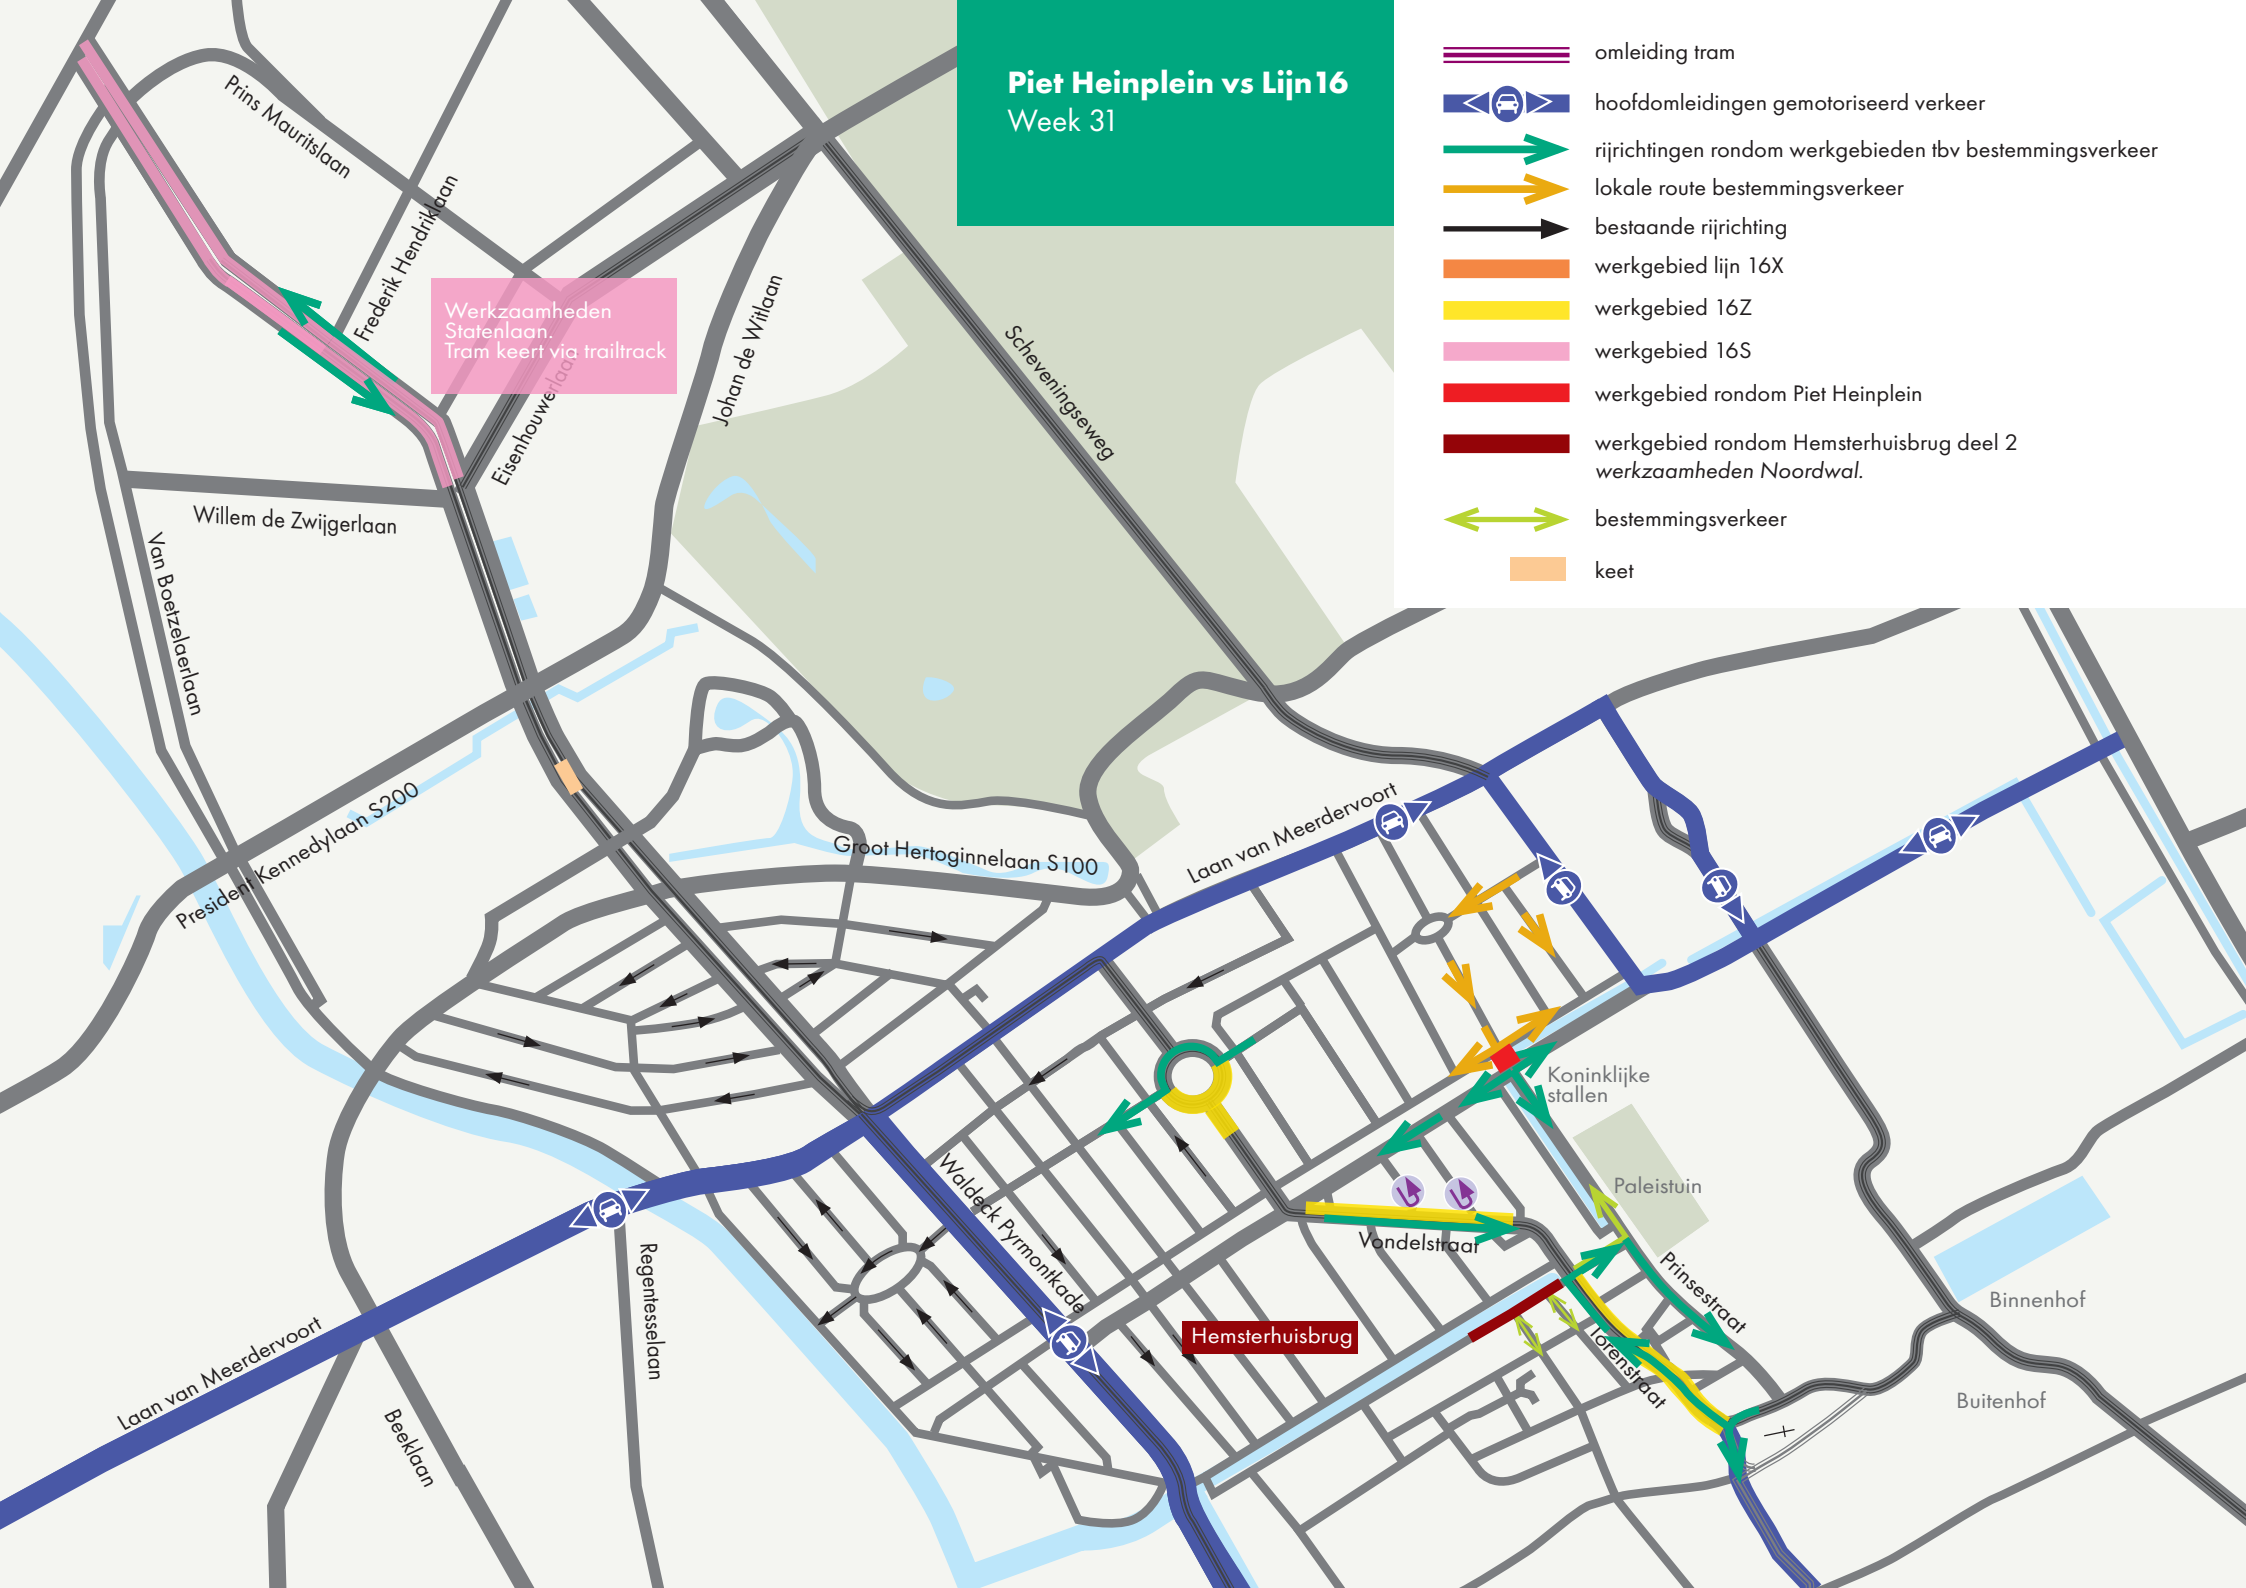


Piet Heinplein vs Lijn 16

Week 32

Werkzaamheden
Statenlaan.
Tram keert via trailtrack

- omleiding tram
- hoofdomleidingen gemotoriseerd verkeer
- rijrichtingen rondom werkgebieden tbv bestemmingsverkeer
- lokale route bestemmingsverkeer
- bestaande rijrichting
- werkgebied lijn 16X
- werkgebied 16Z
- werkgebied 16S
- werkgebied rondom Piet Heinplein
- werkgebied rondom Hemsterhuisbrug deel 2 werkzaamheden Noordwal.
- bestemmingsverkeer
- keet

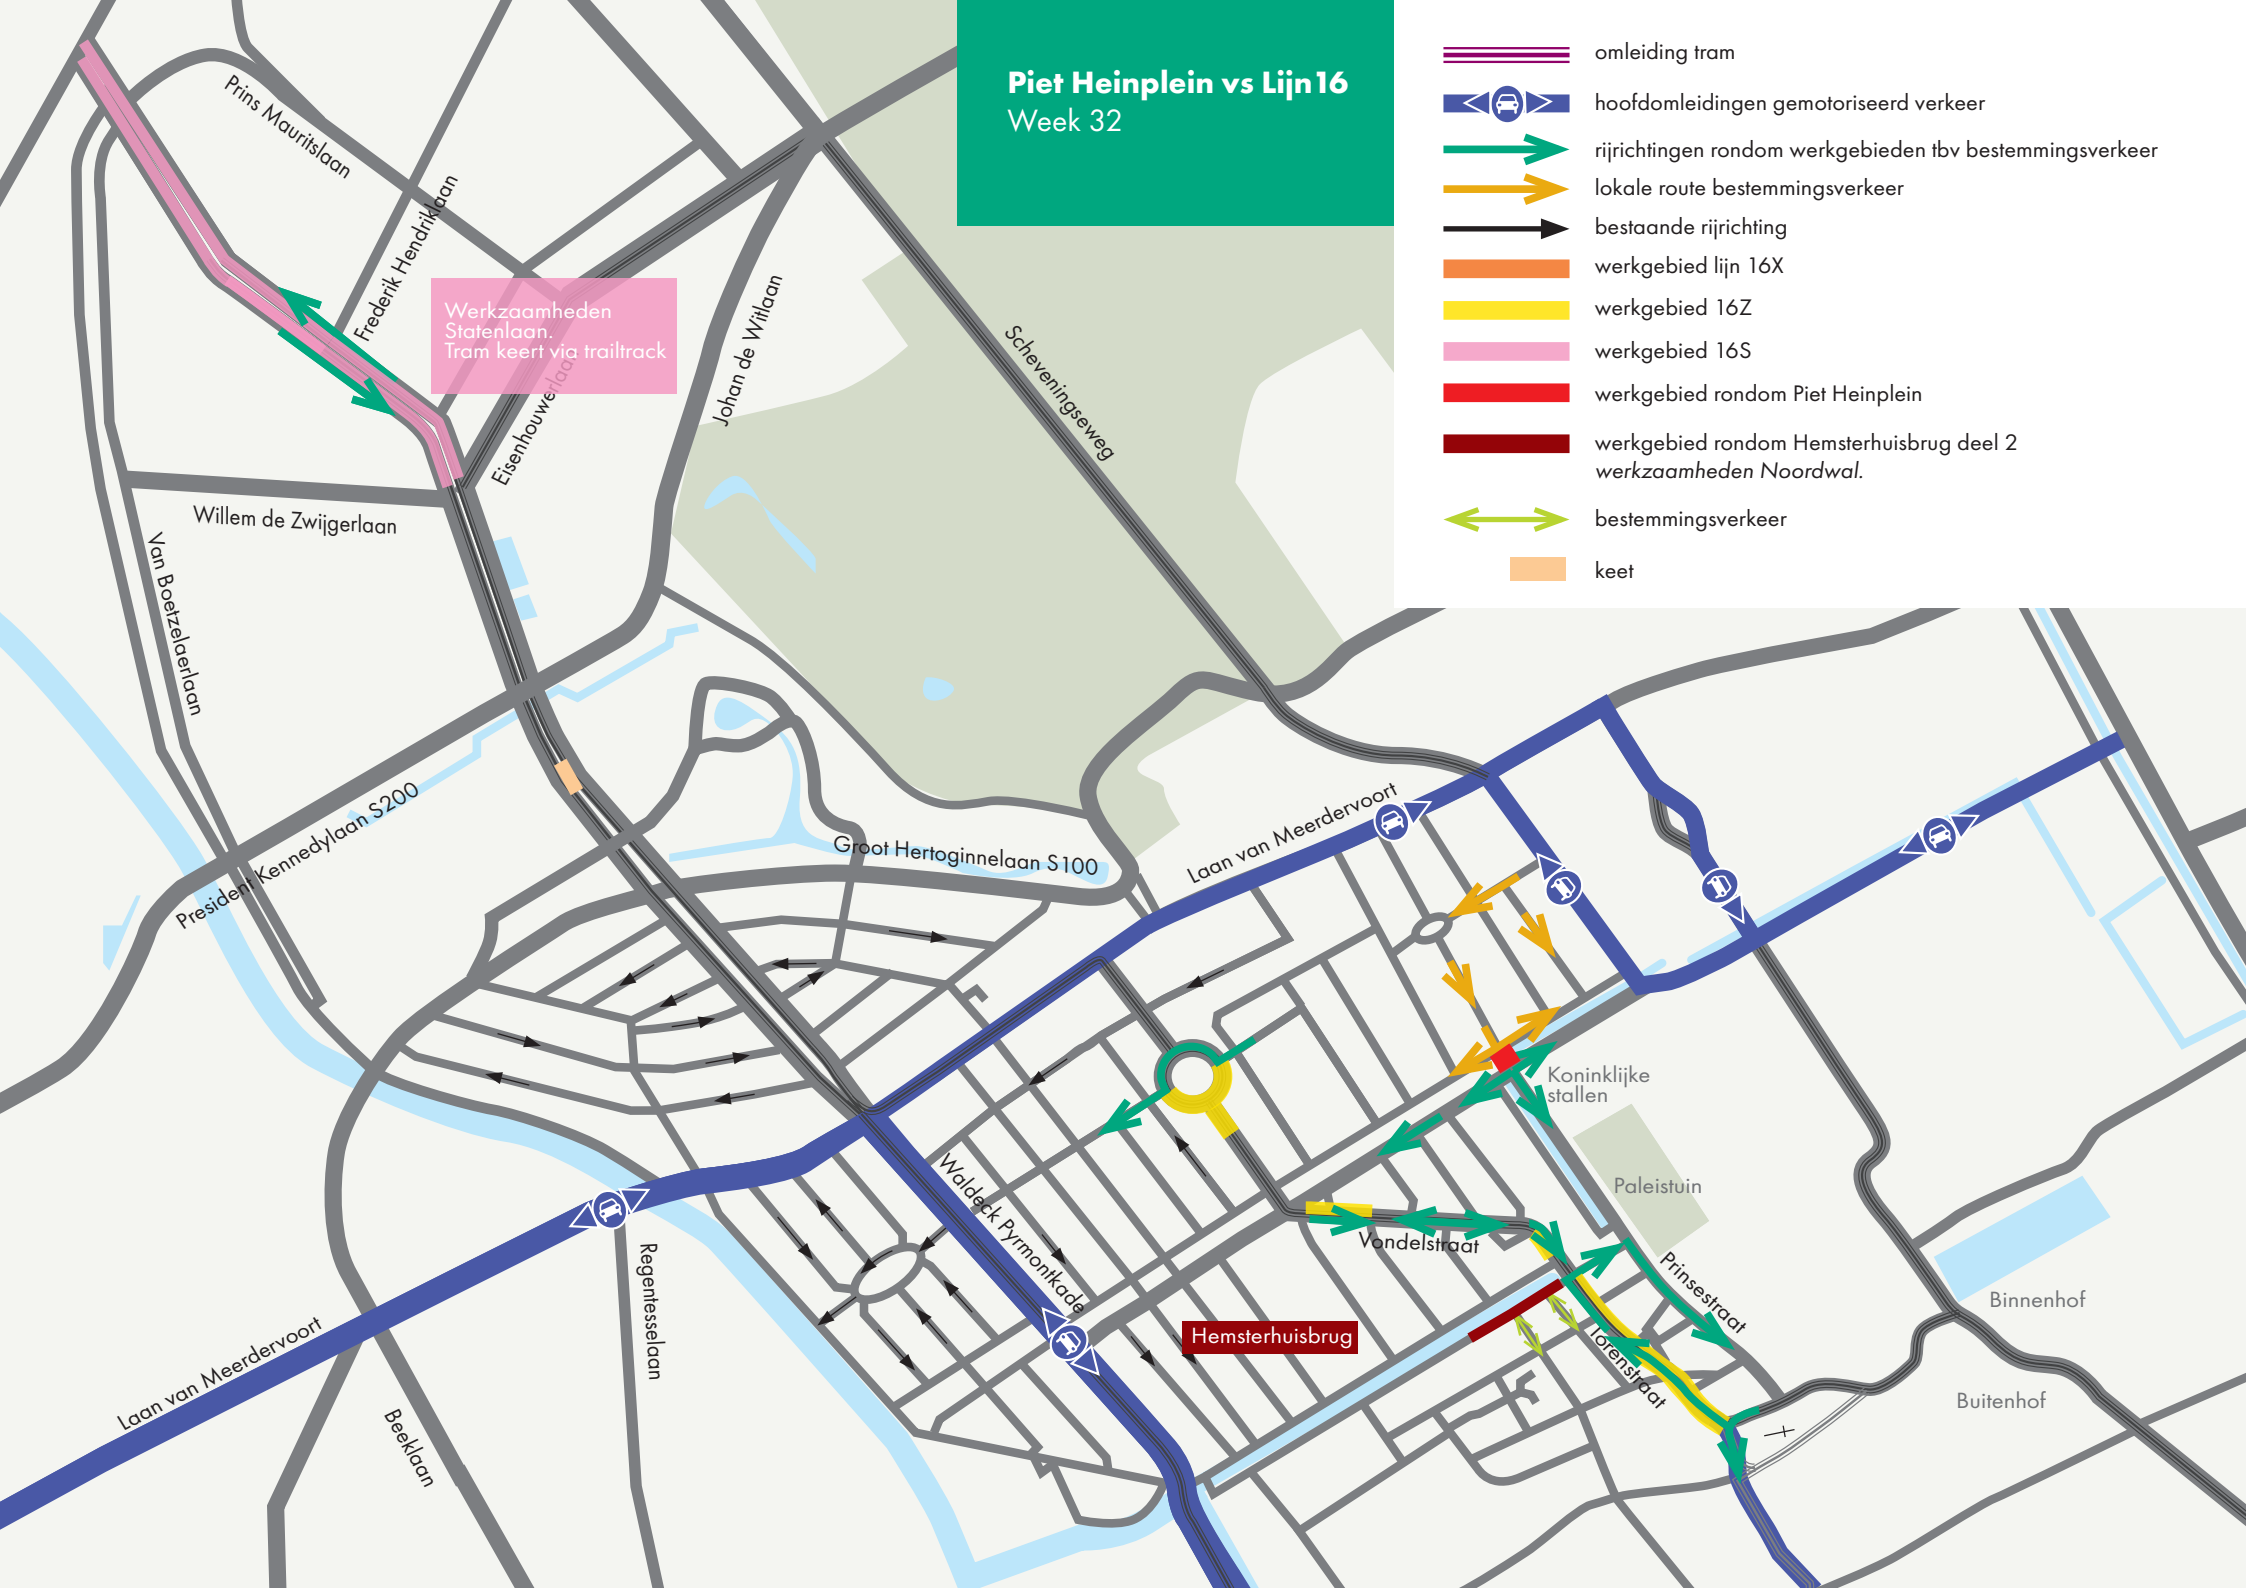


Piet Heinplein vs Lijn 16

Week 33

- | | |
|---|--|
|  | omleiding tram |
|  | hoofdomleidingen gemotoriseerd verkeer |
|  | rijrichtingen rondom werkgebieden tbv bestemmingsverkeer |
|  | lokale route bestemmingsverkeer |
|  | bestaande rijrichting |
|  | werkgebied lijn 16X |
|  | werkgebied 16Z |
|  | werkgebied 16S |
|  | werkgebied rondom Piet Heinplein |
|  | werkgebied rondom Hemsterhuisbrug deel 2
<i>werkzaamheden Noordwal.</i> |
|  | bestemmingsverkeer |
|  | keet |

Werkzaamheden
Statenlaan.
Tram keert via trailtrack

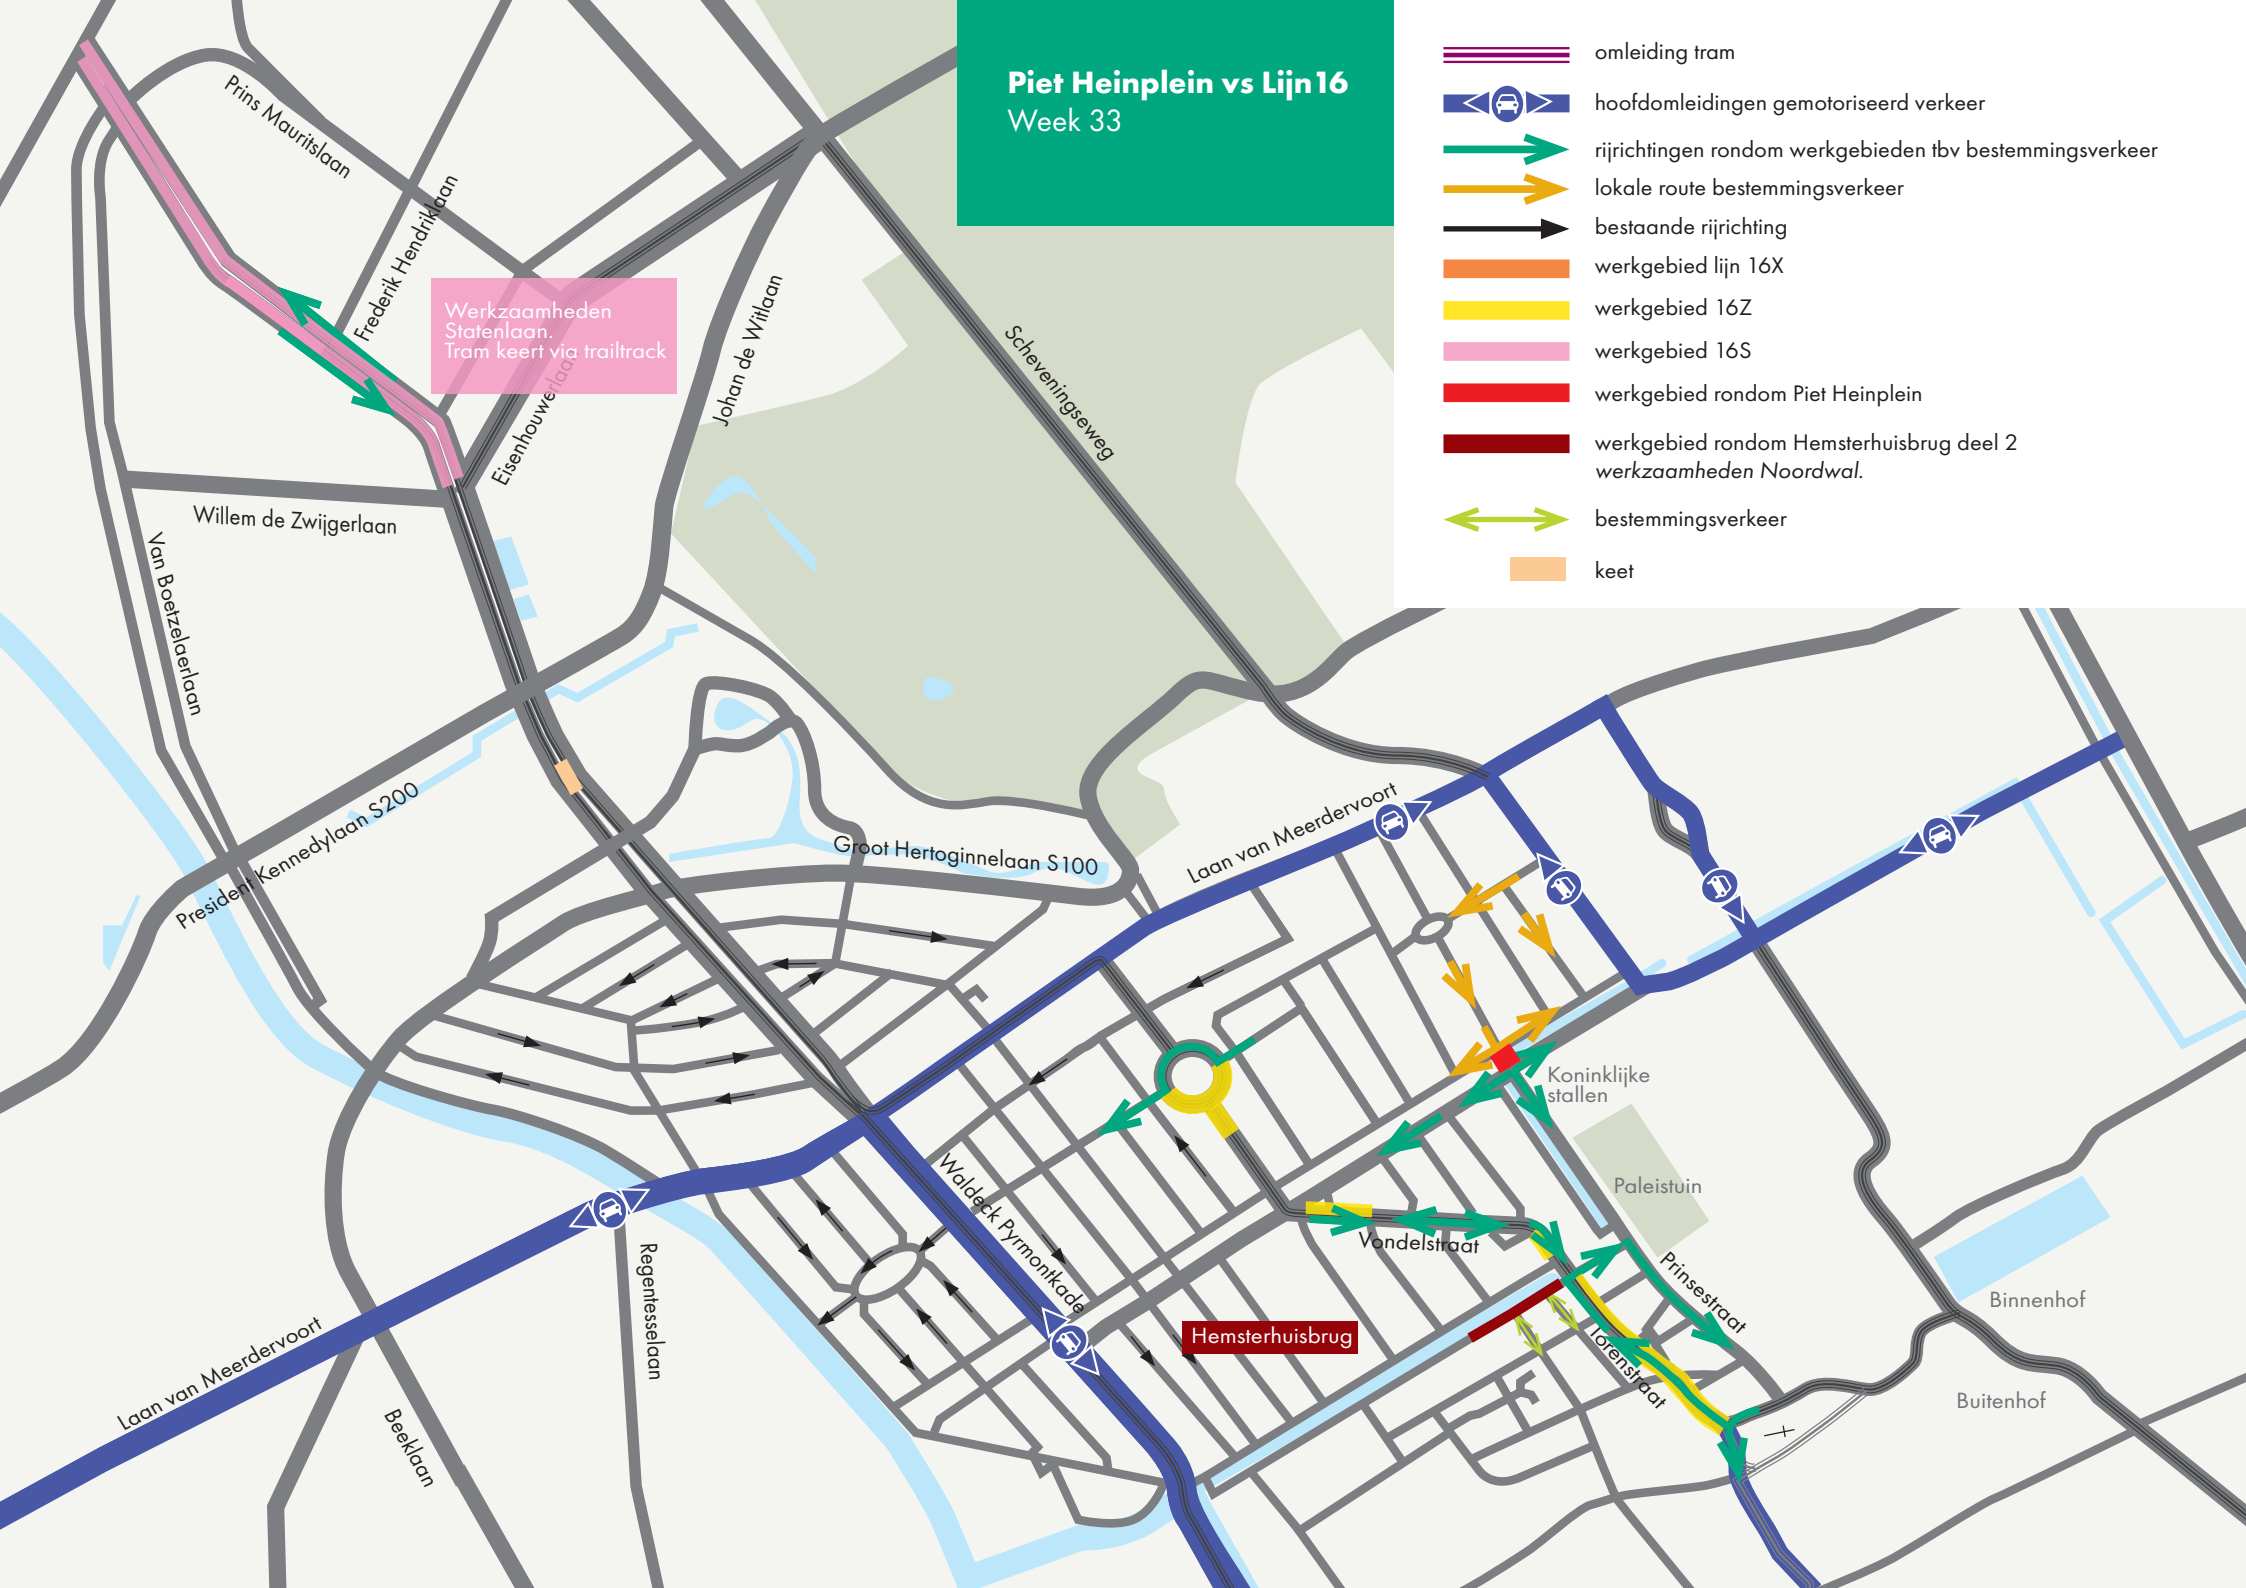


Piet Heinplein vs Lijn 16

Week 34

Werkzaamheden
Statenlaan.
Tram keert via trailtrack

- omleiding tram
- hoofdomleidingen gemotoriseerd verkeer
- rijrichtingen rondom werkgebieden tbv bestemmingsverkeer
- lokale route bestemmingsverkeer
- bestaande rijrichting
- werkgebied lijn 16X
- werkgebied 16Z
- werkgebied 16S
- werkgebied rondom Piet Heinplein
- werkgebied rondom Hemsterhuisbrug deel 2 werkzaamheden Noordwal.
- bestemmingsverkeer
- keet

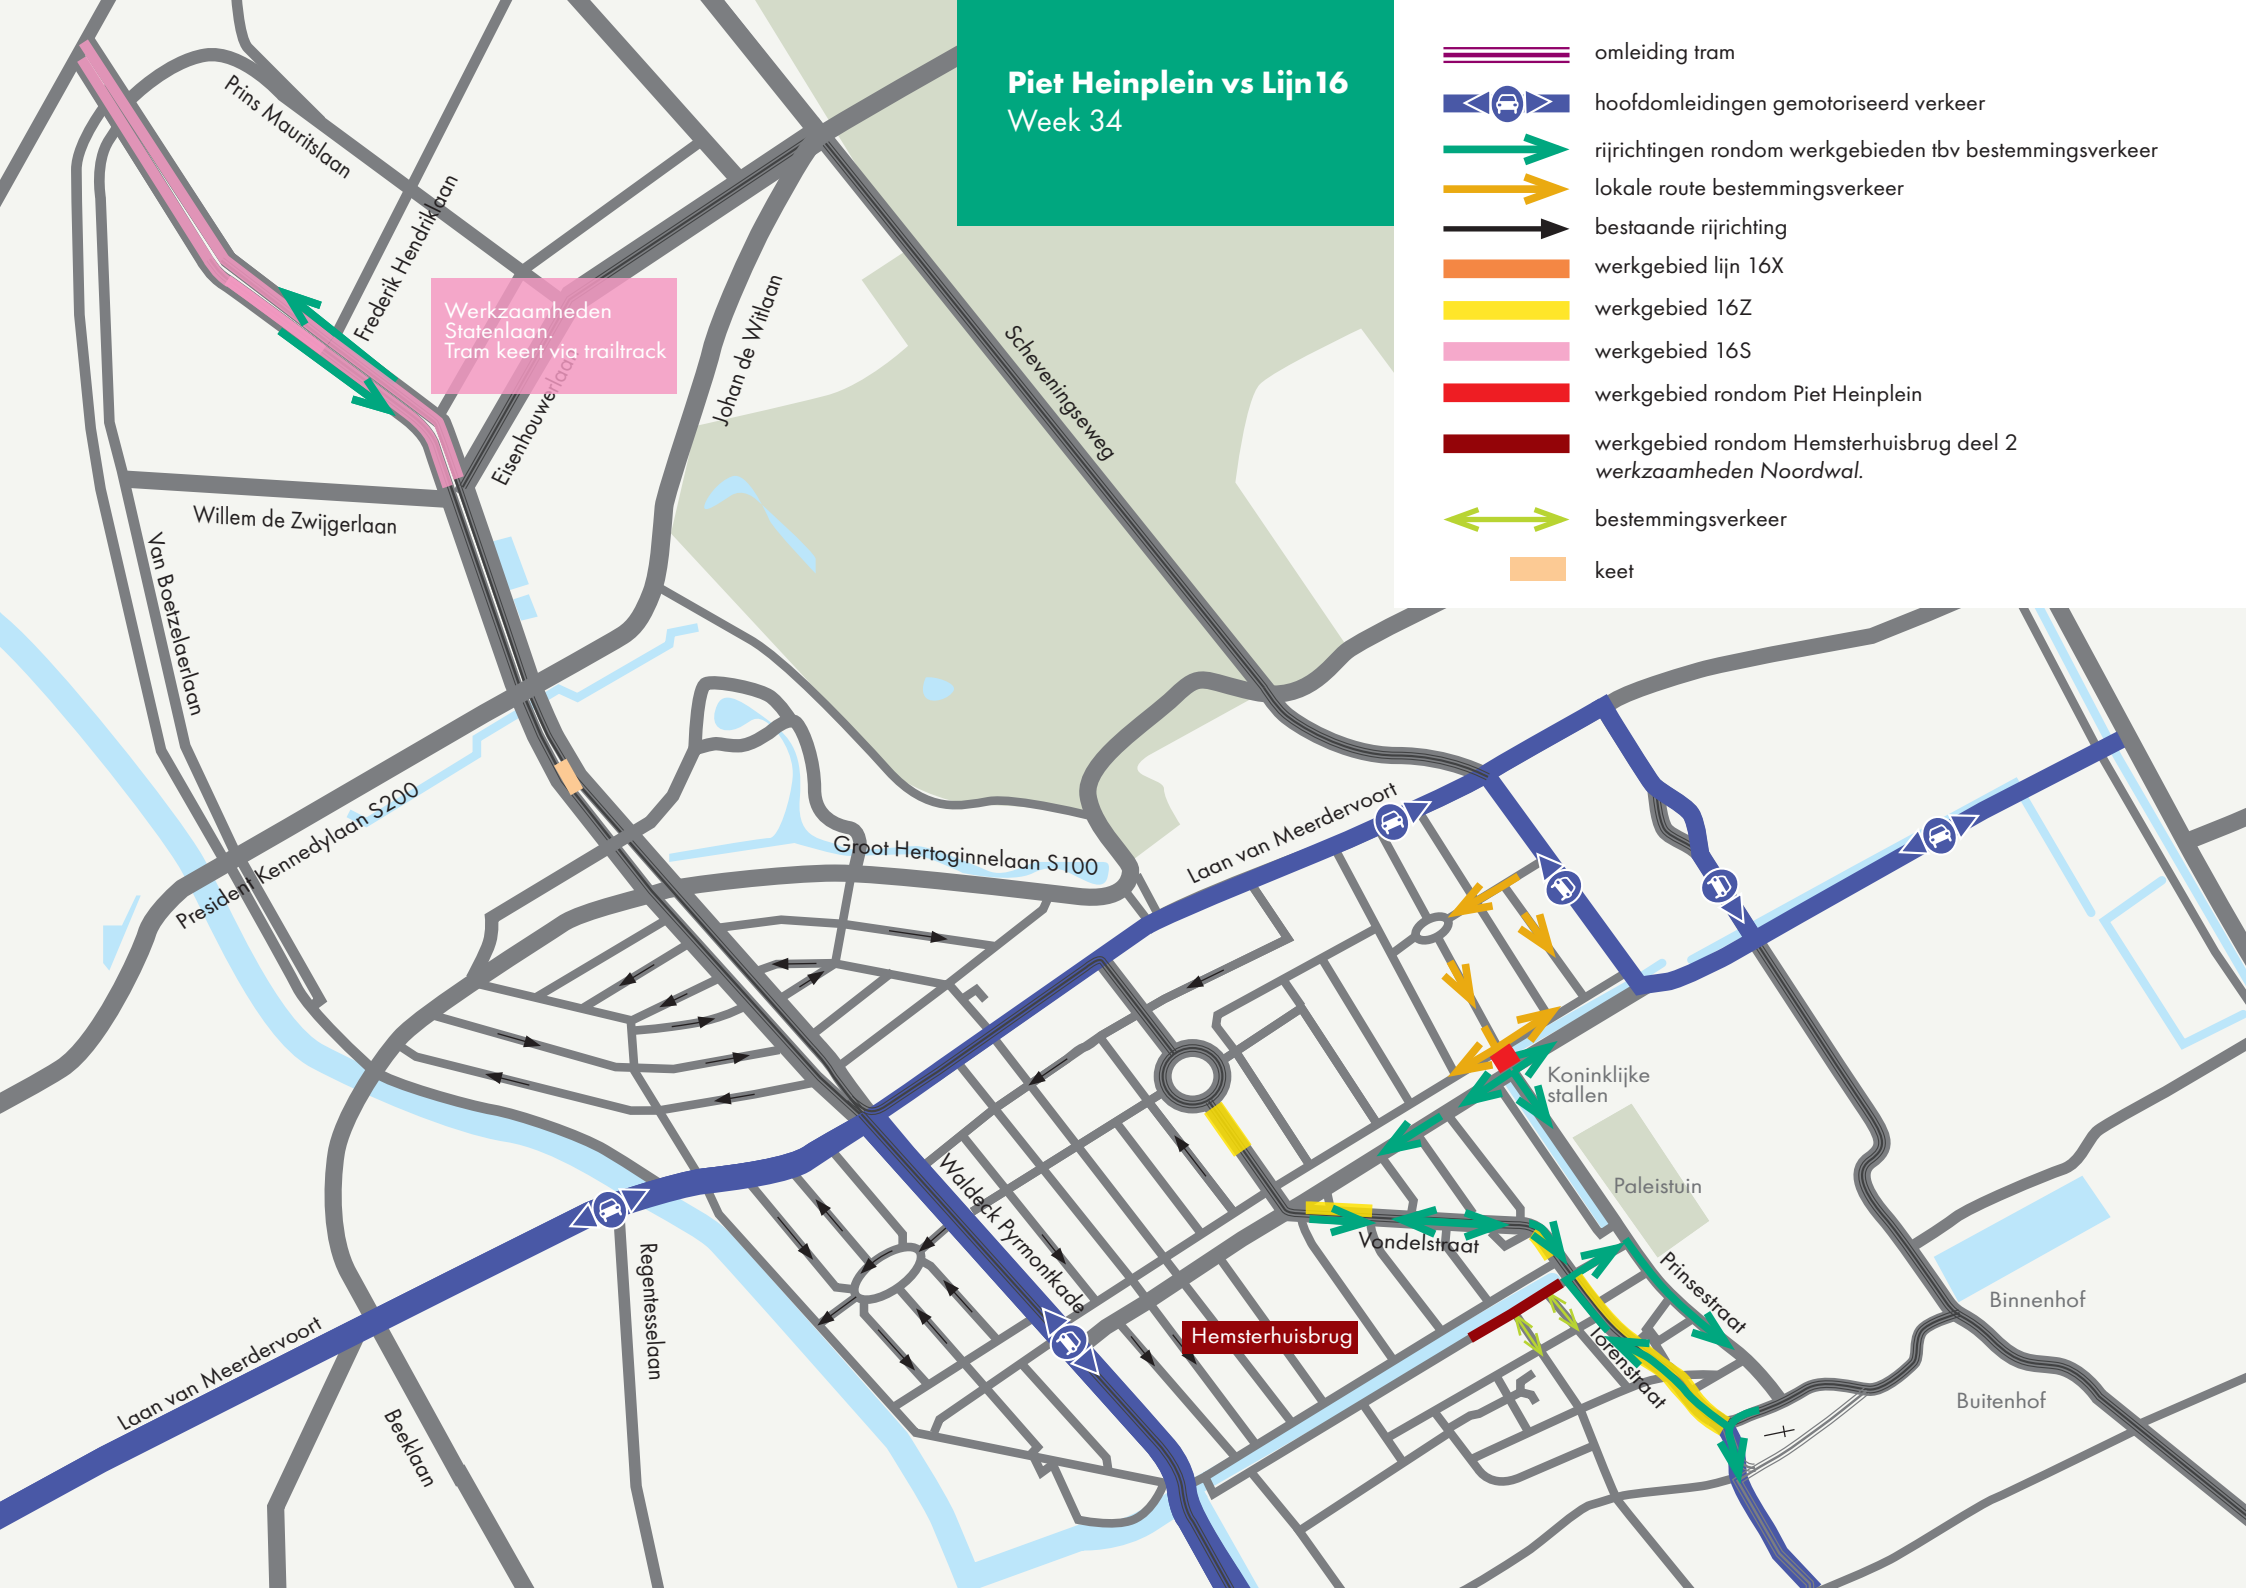


Piet Heinplein vs Lijn 16

Week 35

Werkzaamheden
Statenlaan.
Tram keert via trailtrack

- omleiding tram
- hoofdomleidingen gemotoriseerd verkeer
- rijrichtingen rondom werkgebieden tbv bestemmingsverkeer
- lokale route bestemmingsverkeer
- bestaande rijrichting
- werkgebied lijn 16X
- werkgebied 16Z
- werkgebied 16S
- werkgebied rondom Piet Heinplein
- werkgebied rondom Hemsterhuisbrug deel 2 werkzaamheden Noordwal.
- bestemmingsverkeer
- keet

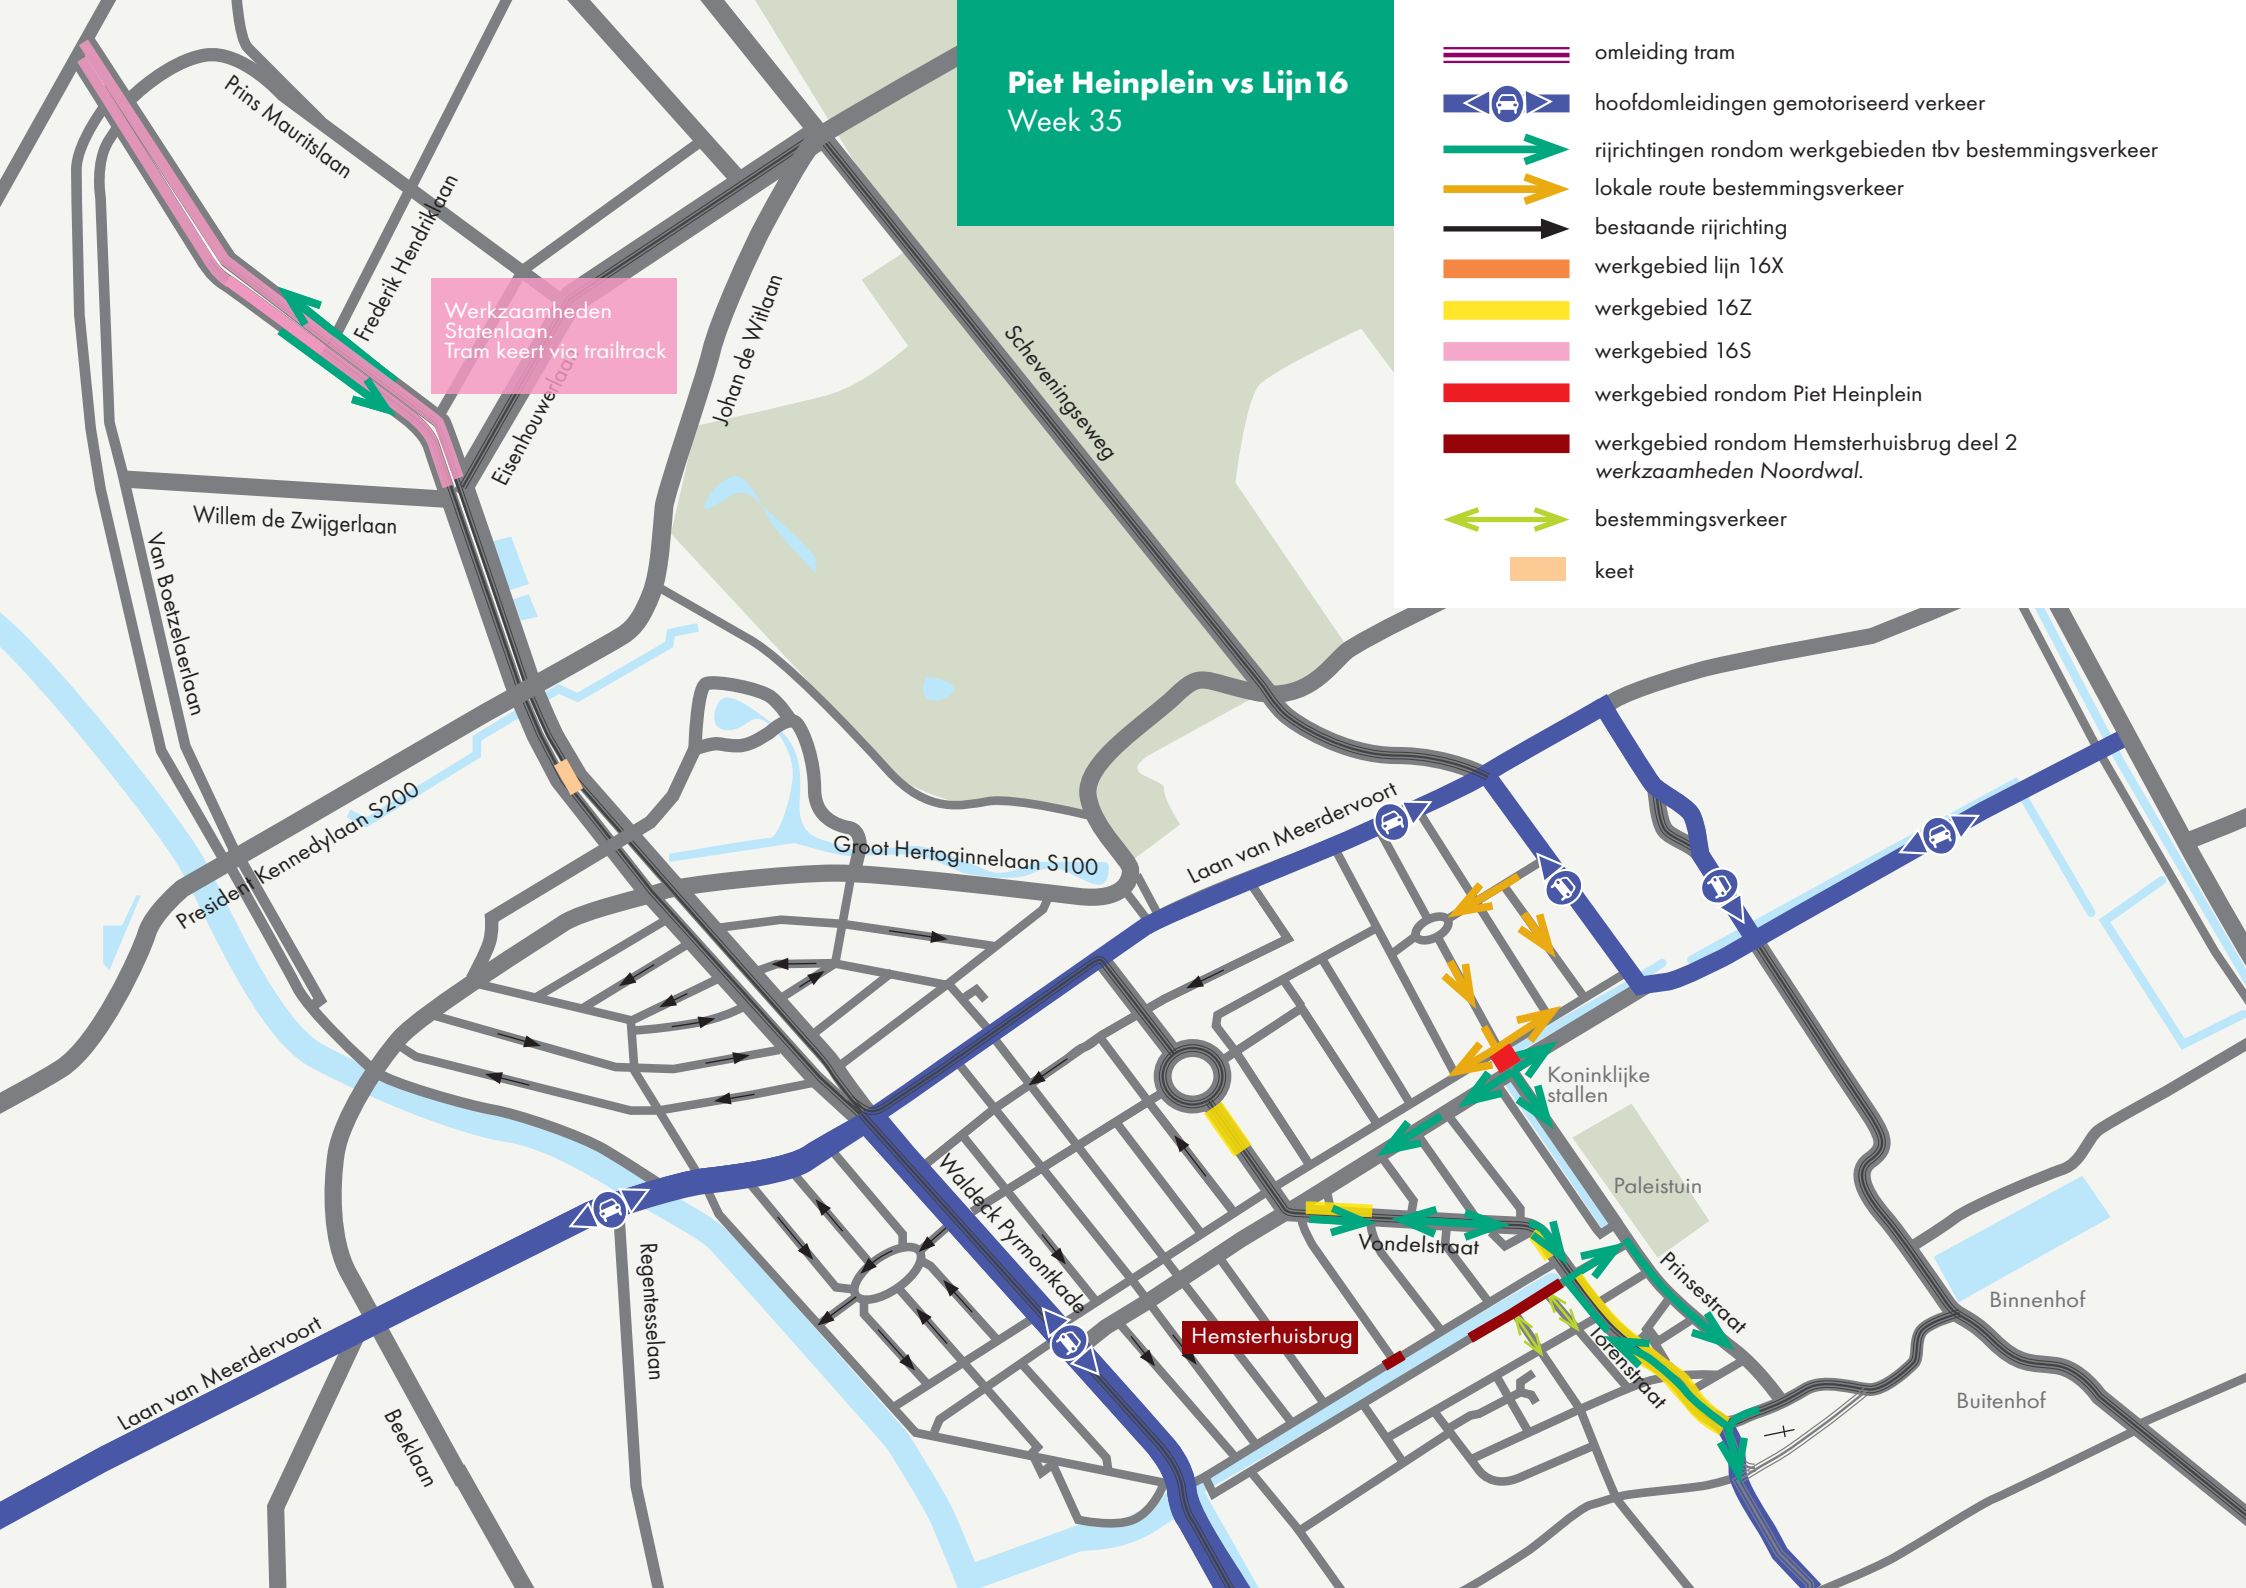


Piet Heinplein vs Lijn 16

Week 36

Werkzaamheden
Statenlaan.
Tram keert via trailtrack

- omleiding tram
- hoofdomleidingen gemotoriseerd verkeer
- rijrichtingen rondom werkgebieden tbv bestemmingsverkeer
- lokale route bestemmingsverkeer
- bestaande rijrichting
- werkgebied lijn 16X
- werkgebied 16Z
- werkgebied 16S
- werkgebied rondom Piet Heinplein
- werkgebied rondom Hemsterhuisbrug deel 2 werkzaamheden Noordwal.
- bestemmingsverkeer
- keet

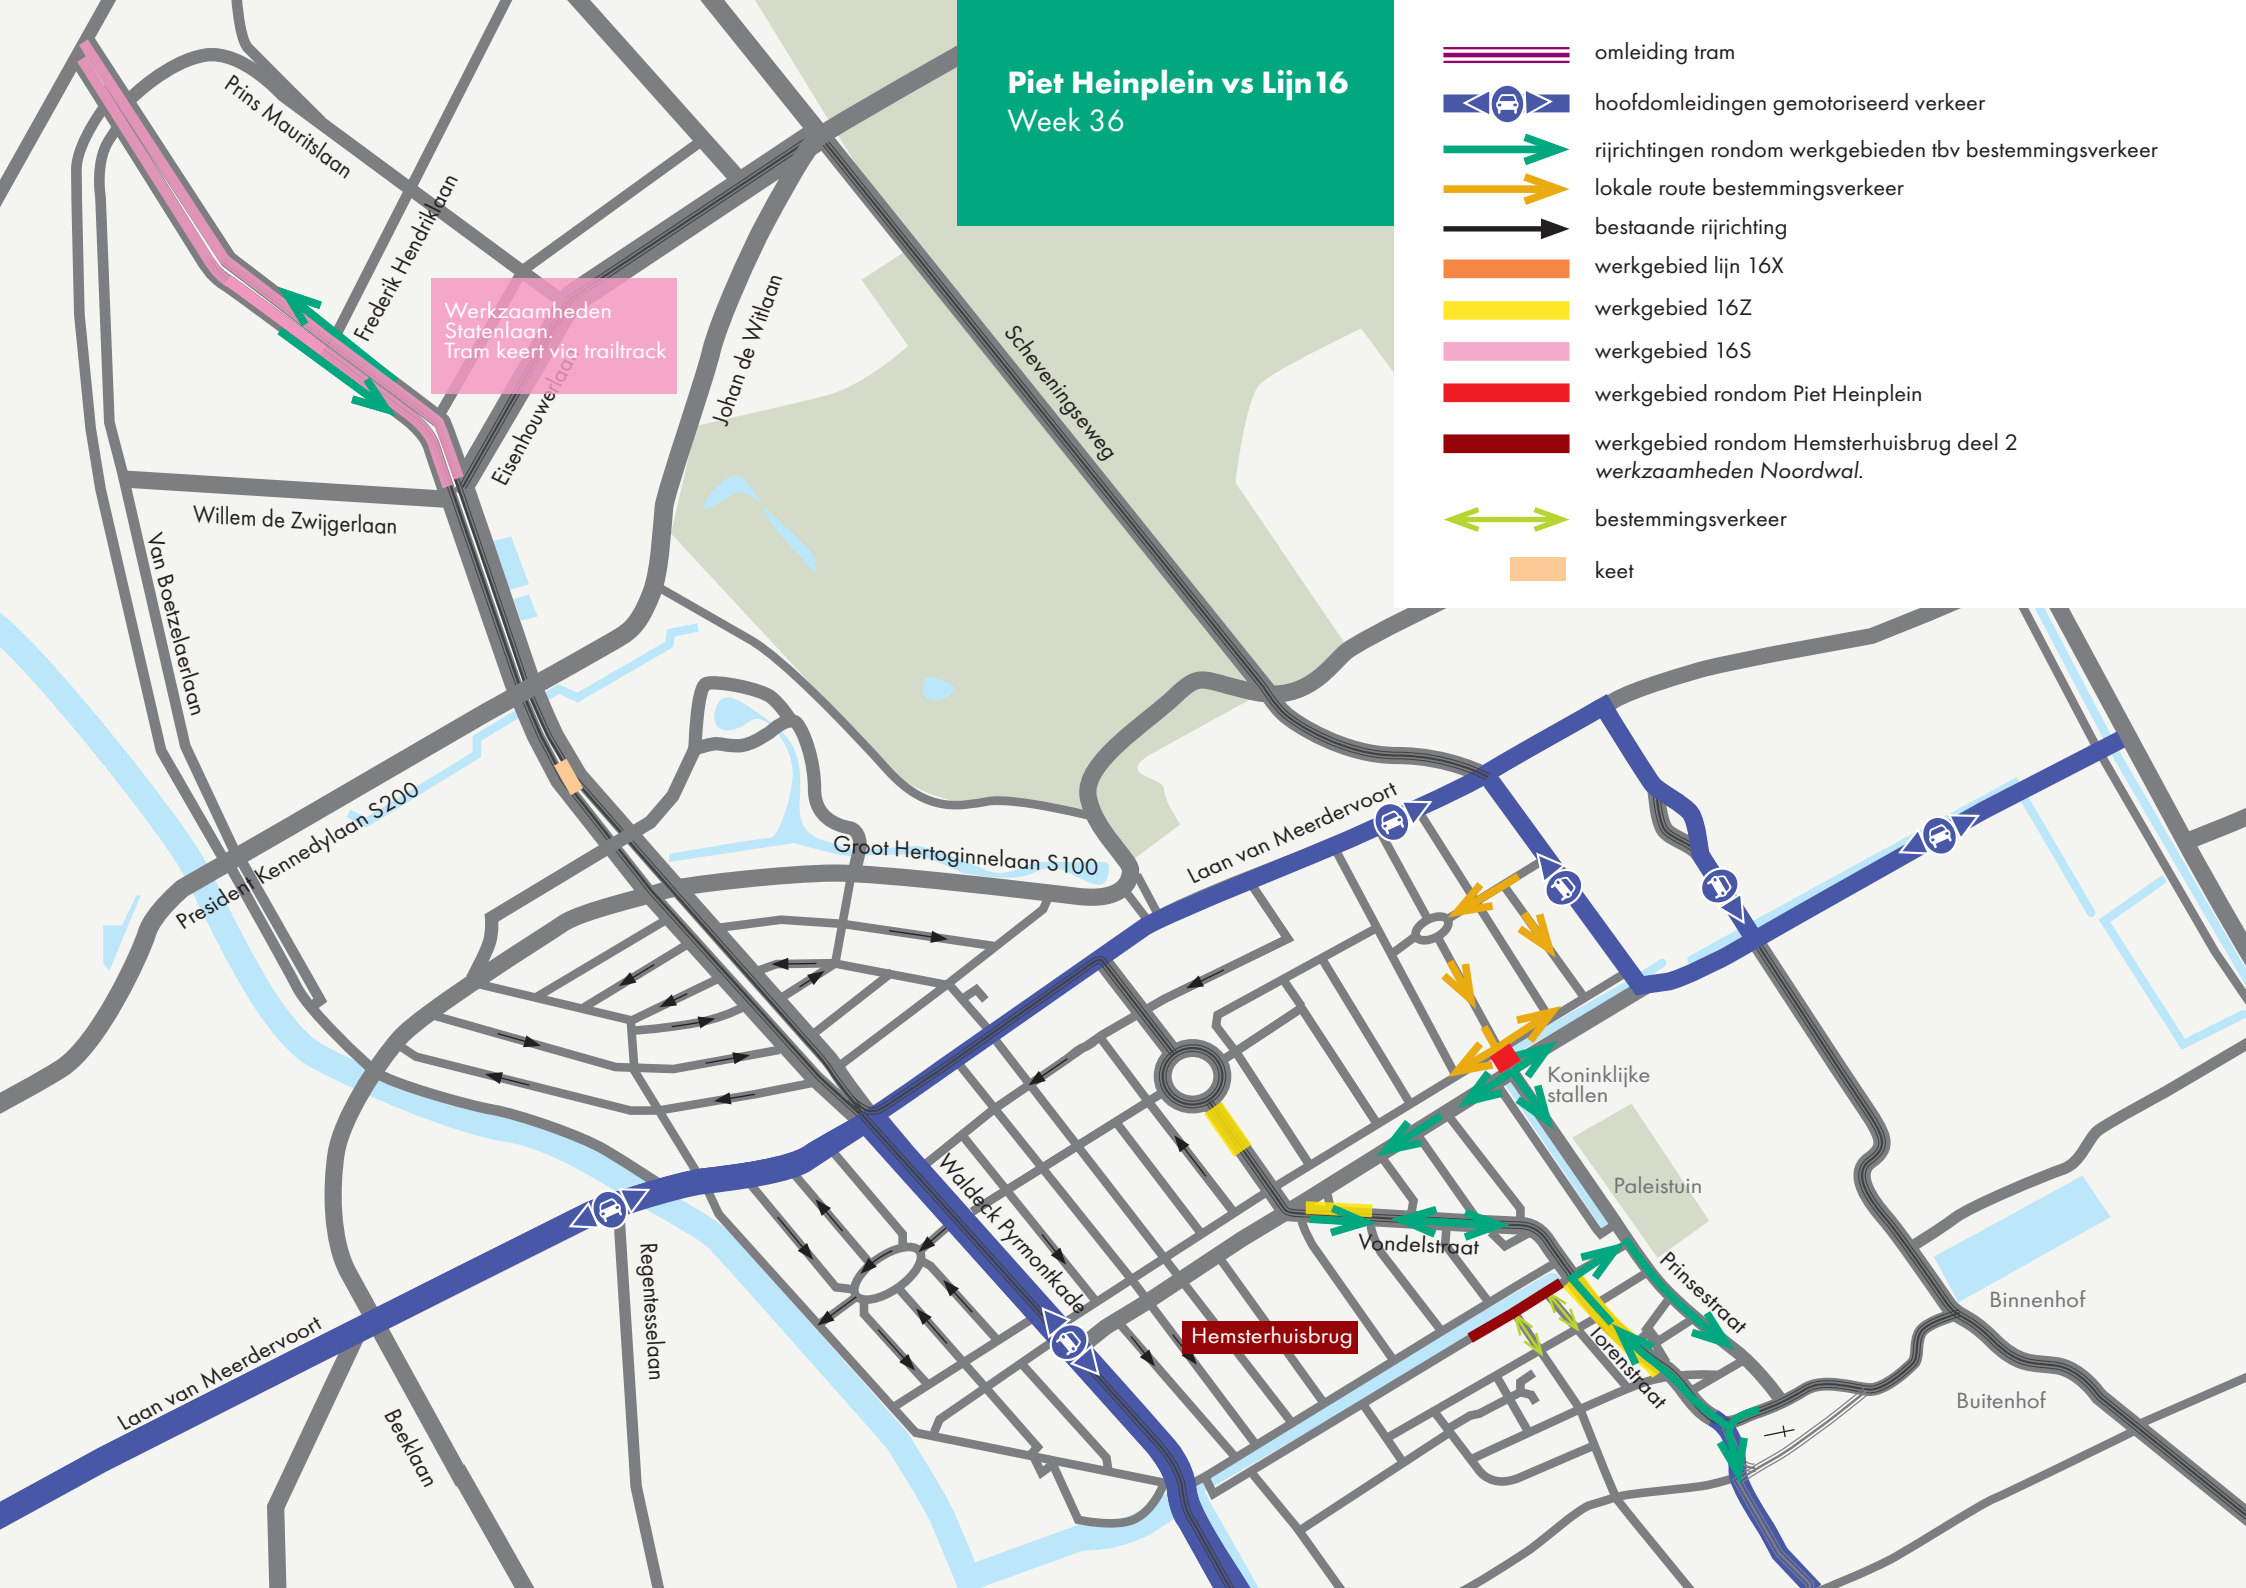


Piet Heinplein vs Lijn 16

Week 37

Werkzaamheden
Statenlaan.
Tram keert via trailtrack

- omleiding tram
- hoofdomleidingen gemotoriseerd verkeer
- rijrichtingen rondom werkgebieden tbv bestemmingsverkeer
- lokale route bestemmingsverkeer
- bestaande rijrichting
- werkgebied lijn 16X
- werkgebied 16Z
- werkgebied 16S
- werkgebied rondom Piet Heinplein
- werkgebied rondom Hemsterhuisbrug deel 2 werkzaamheden Noordwal.
- bestemmingsverkeer
- keet

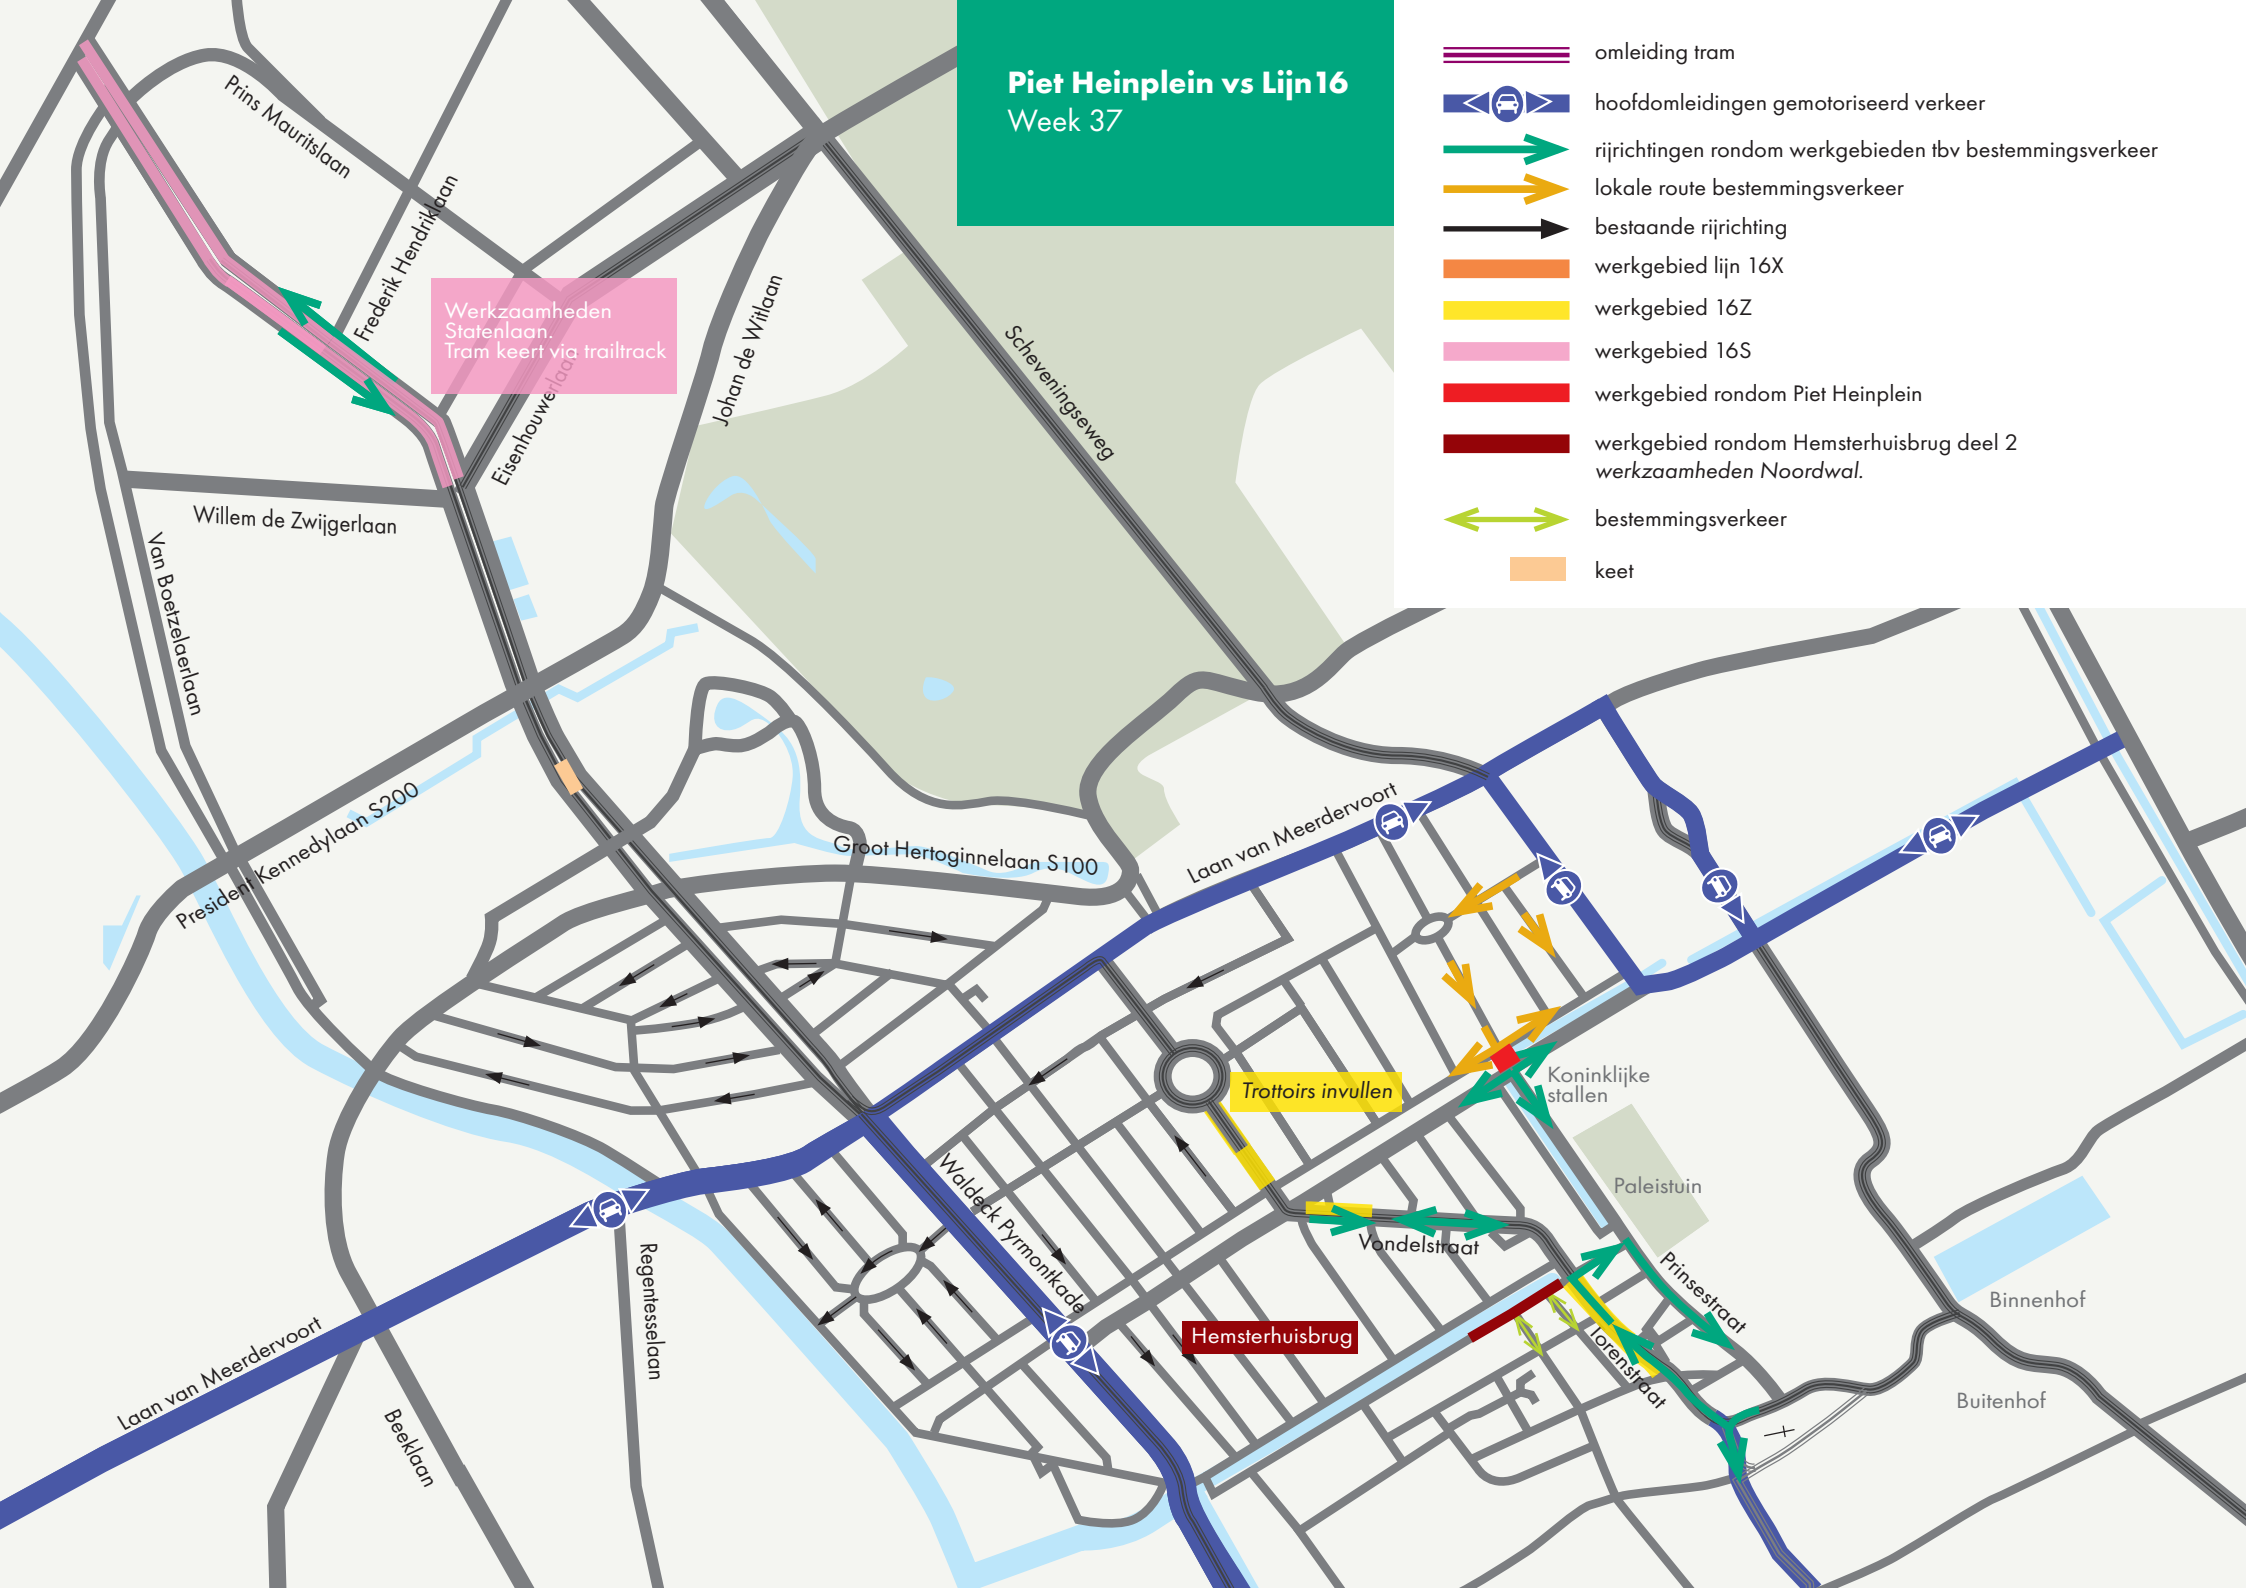


Piet Heinplein vs Lijn 16

Week 38

Werkzaamheden
Statenlaan.
Tram keert via trailtrack

- omleiding tram
- hoofdomleidingen gemotoriseerd verkeer
- rijrichtingen rondom werkgebieden tbv bestemmingsverkeer
- lokale route bestemmingsverkeer
- bestaande rijrichting
- werkgebied lijn 16X
- werkgebied 16Z
- werkgebied 16S
- werkgebied rondom Piet Heinplein
- werkgebied rondom Hemsterhuisbrug deel 2 werkzaamheden Noordwal.
- bestemmingsverkeer
- keet

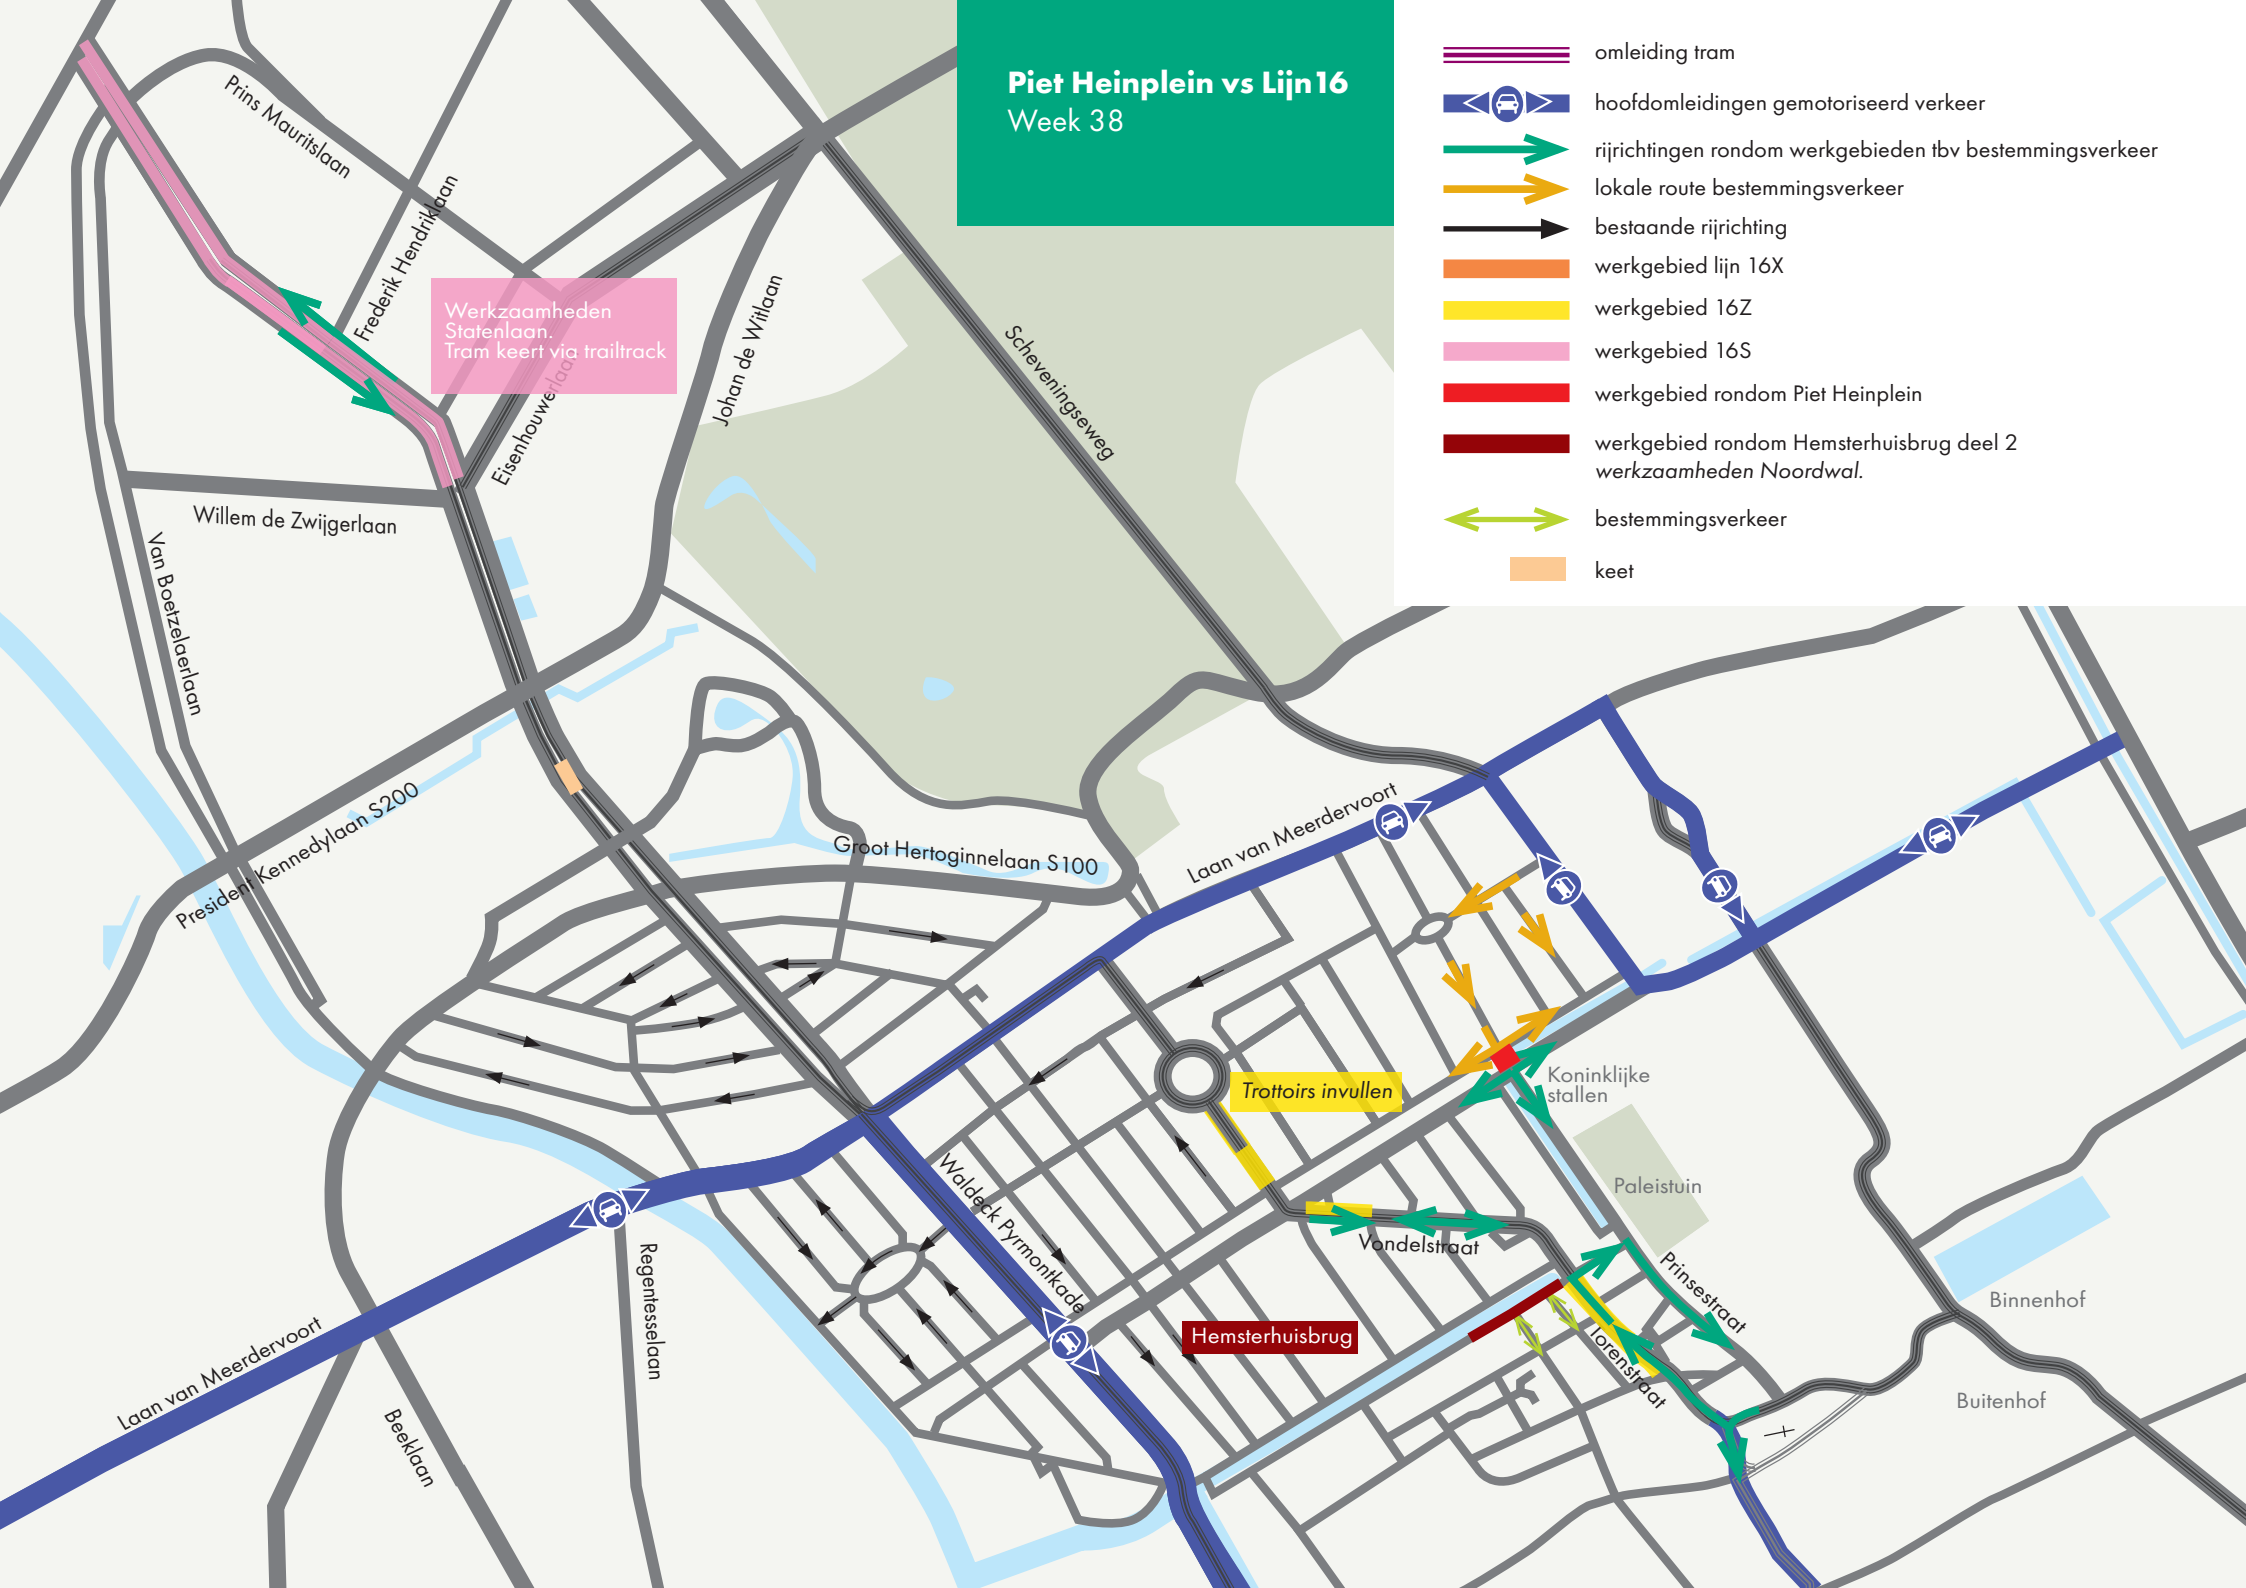


Piet Heinplein vs Lijn 16

Week 39

Werkzaamheden
Statenlaan.
Tram keert via trailtrack

- omleiding tram
- hoofdomleidingen gemotoriseerd verkeer
- rijrichtingen rondom werkgebieden tbv bestemmingsverkeer
- lokale route bestemmingsverkeer
- bestaande rijrichting
- werkgebied lijn 16X
- werkgebied 16Z
- werkgebied 16S
- werkgebied rondom Piet Heinplein
- werkgebied rondom Hemsterhuisbrug deel 2 werkzaamheden Noordwal.
- bestemmingsverkeer
- keet

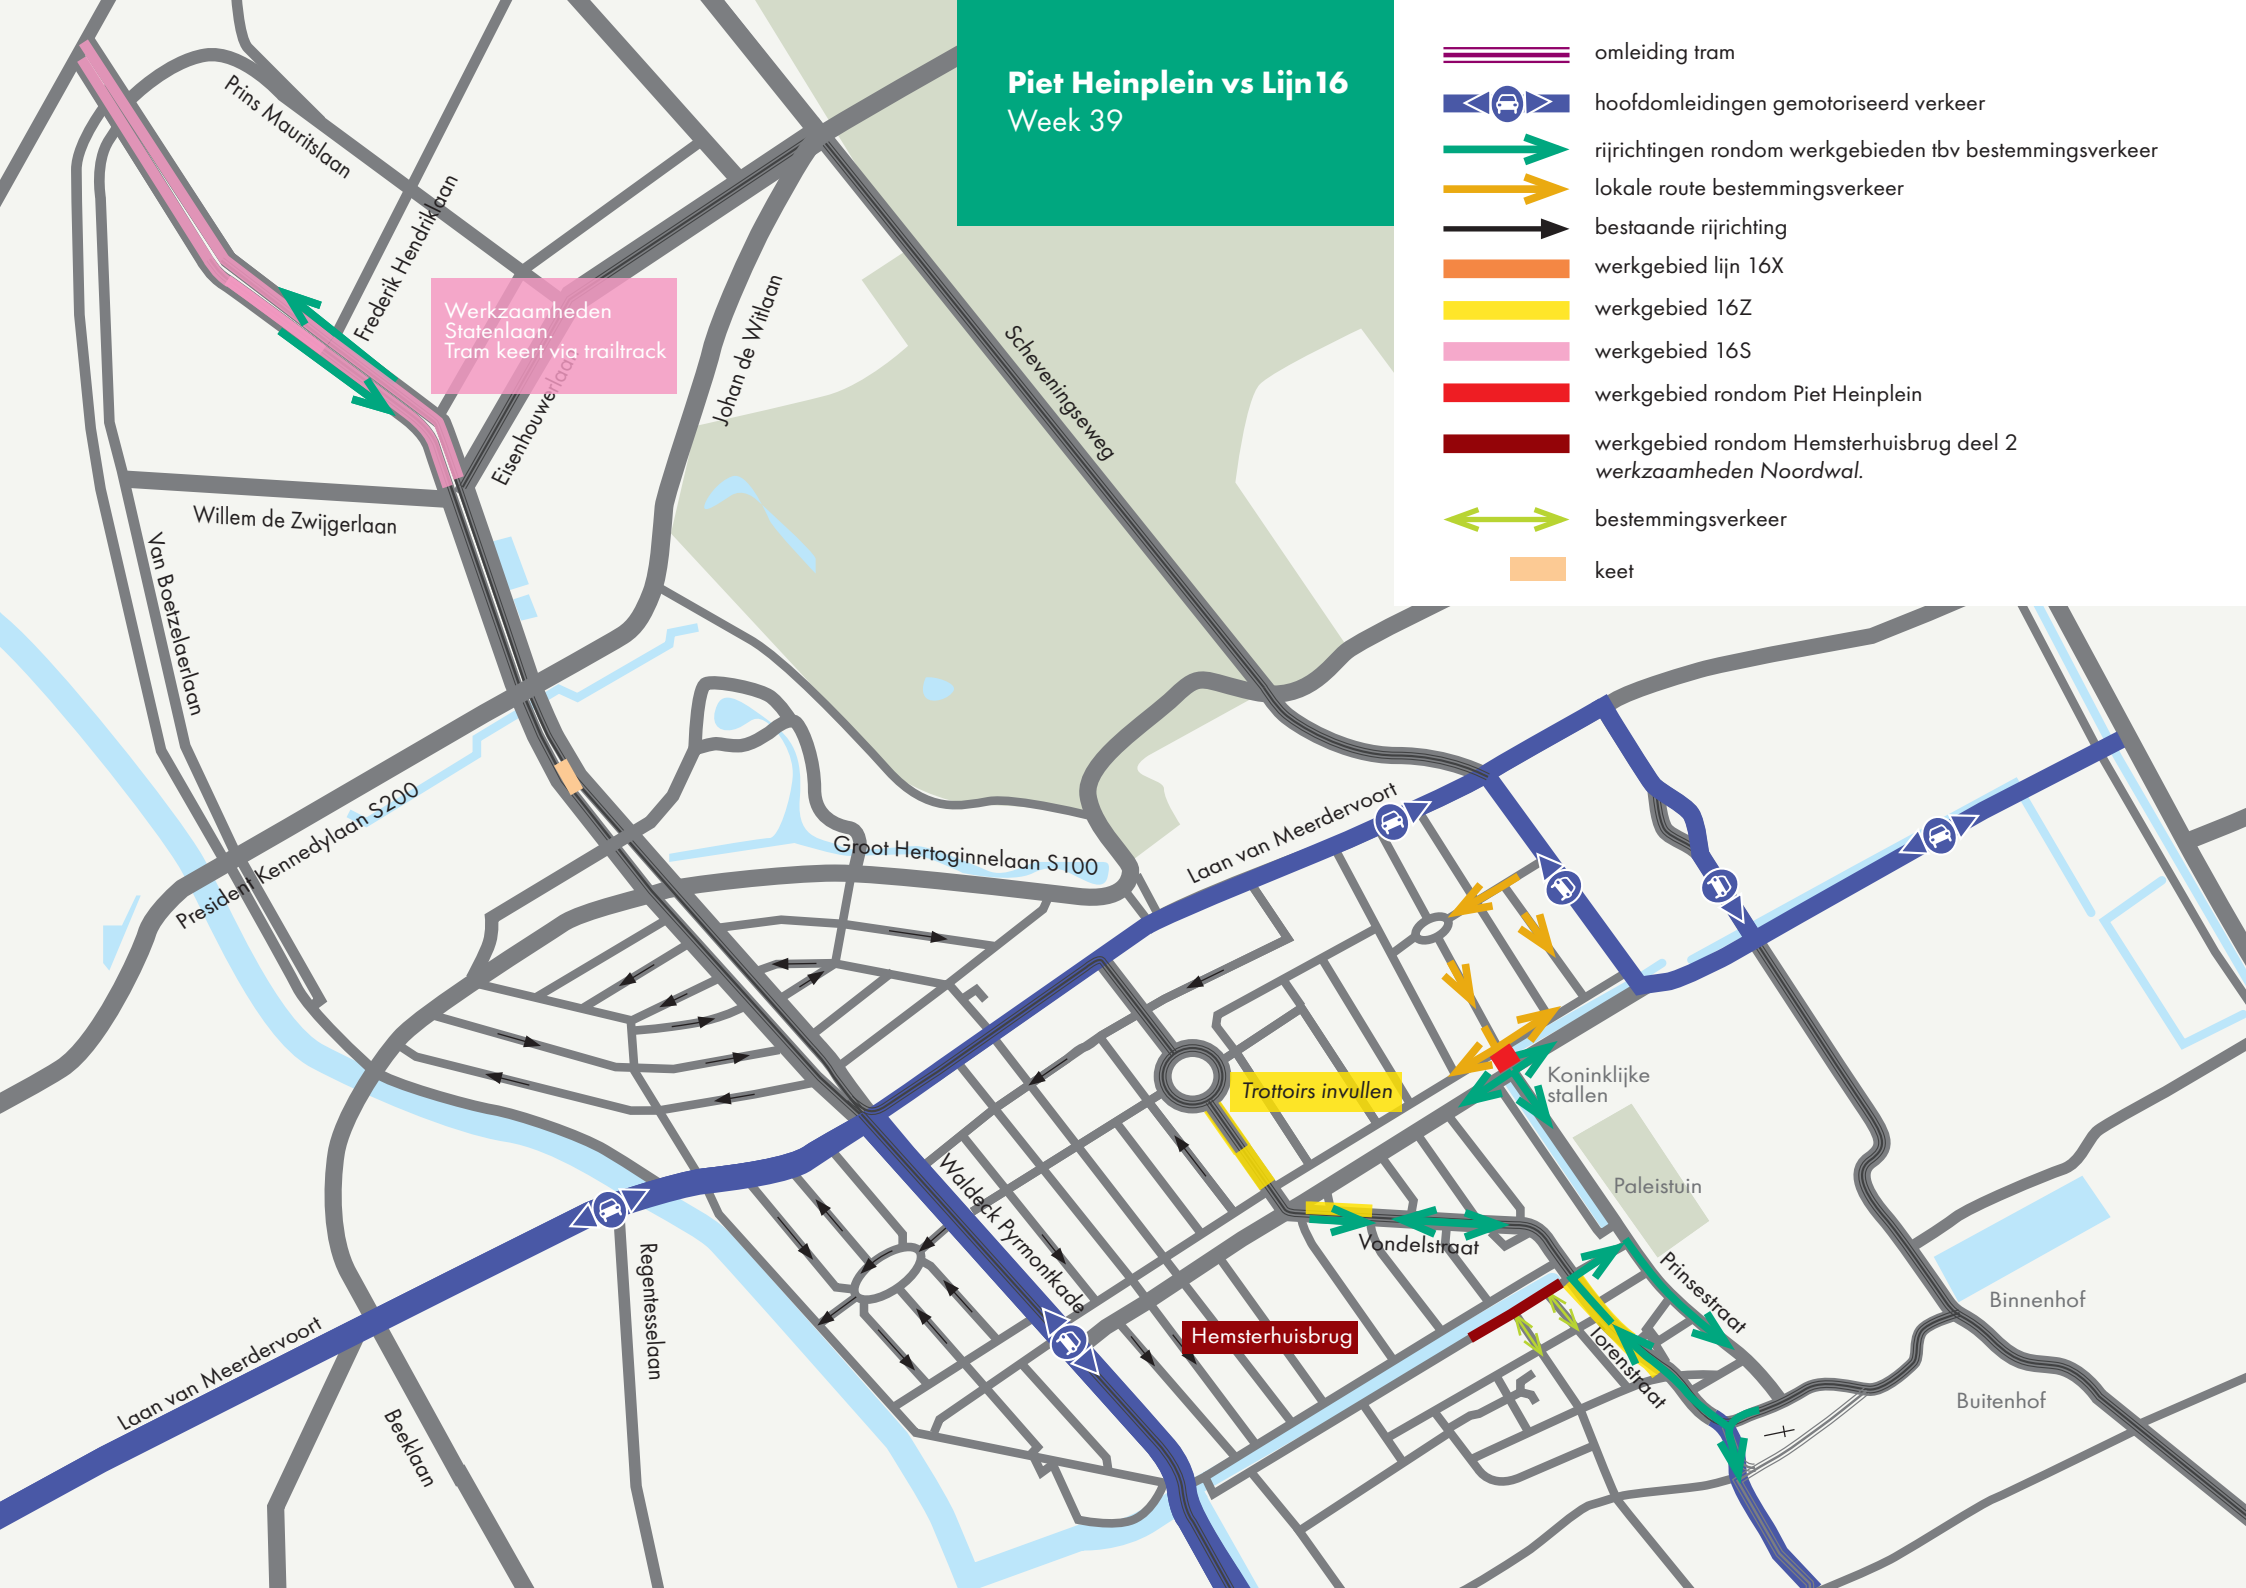


Piet Heinplein vs Lijn 16

Week 40

Werkzaamheden
Statenlaan.
Tram keert via trailtrack

- omleiding tram
- hoofdomleidingen gemotoriseerd verkeer
- rijrichtingen rondom werkgebieden tbv bestemmingsverkeer
- lokale route bestemmingsverkeer
- bestaande rijrichting
- werkgebied lijn 16X
- werkgebied 16Z
- werkgebied 16S
- werkgebied rondom Piet Heinplein
- werkgebied rondom Hemsterhuisbrug deel 2 werkzaamheden Noordwal.
- bestemmingsverkeer
- keet

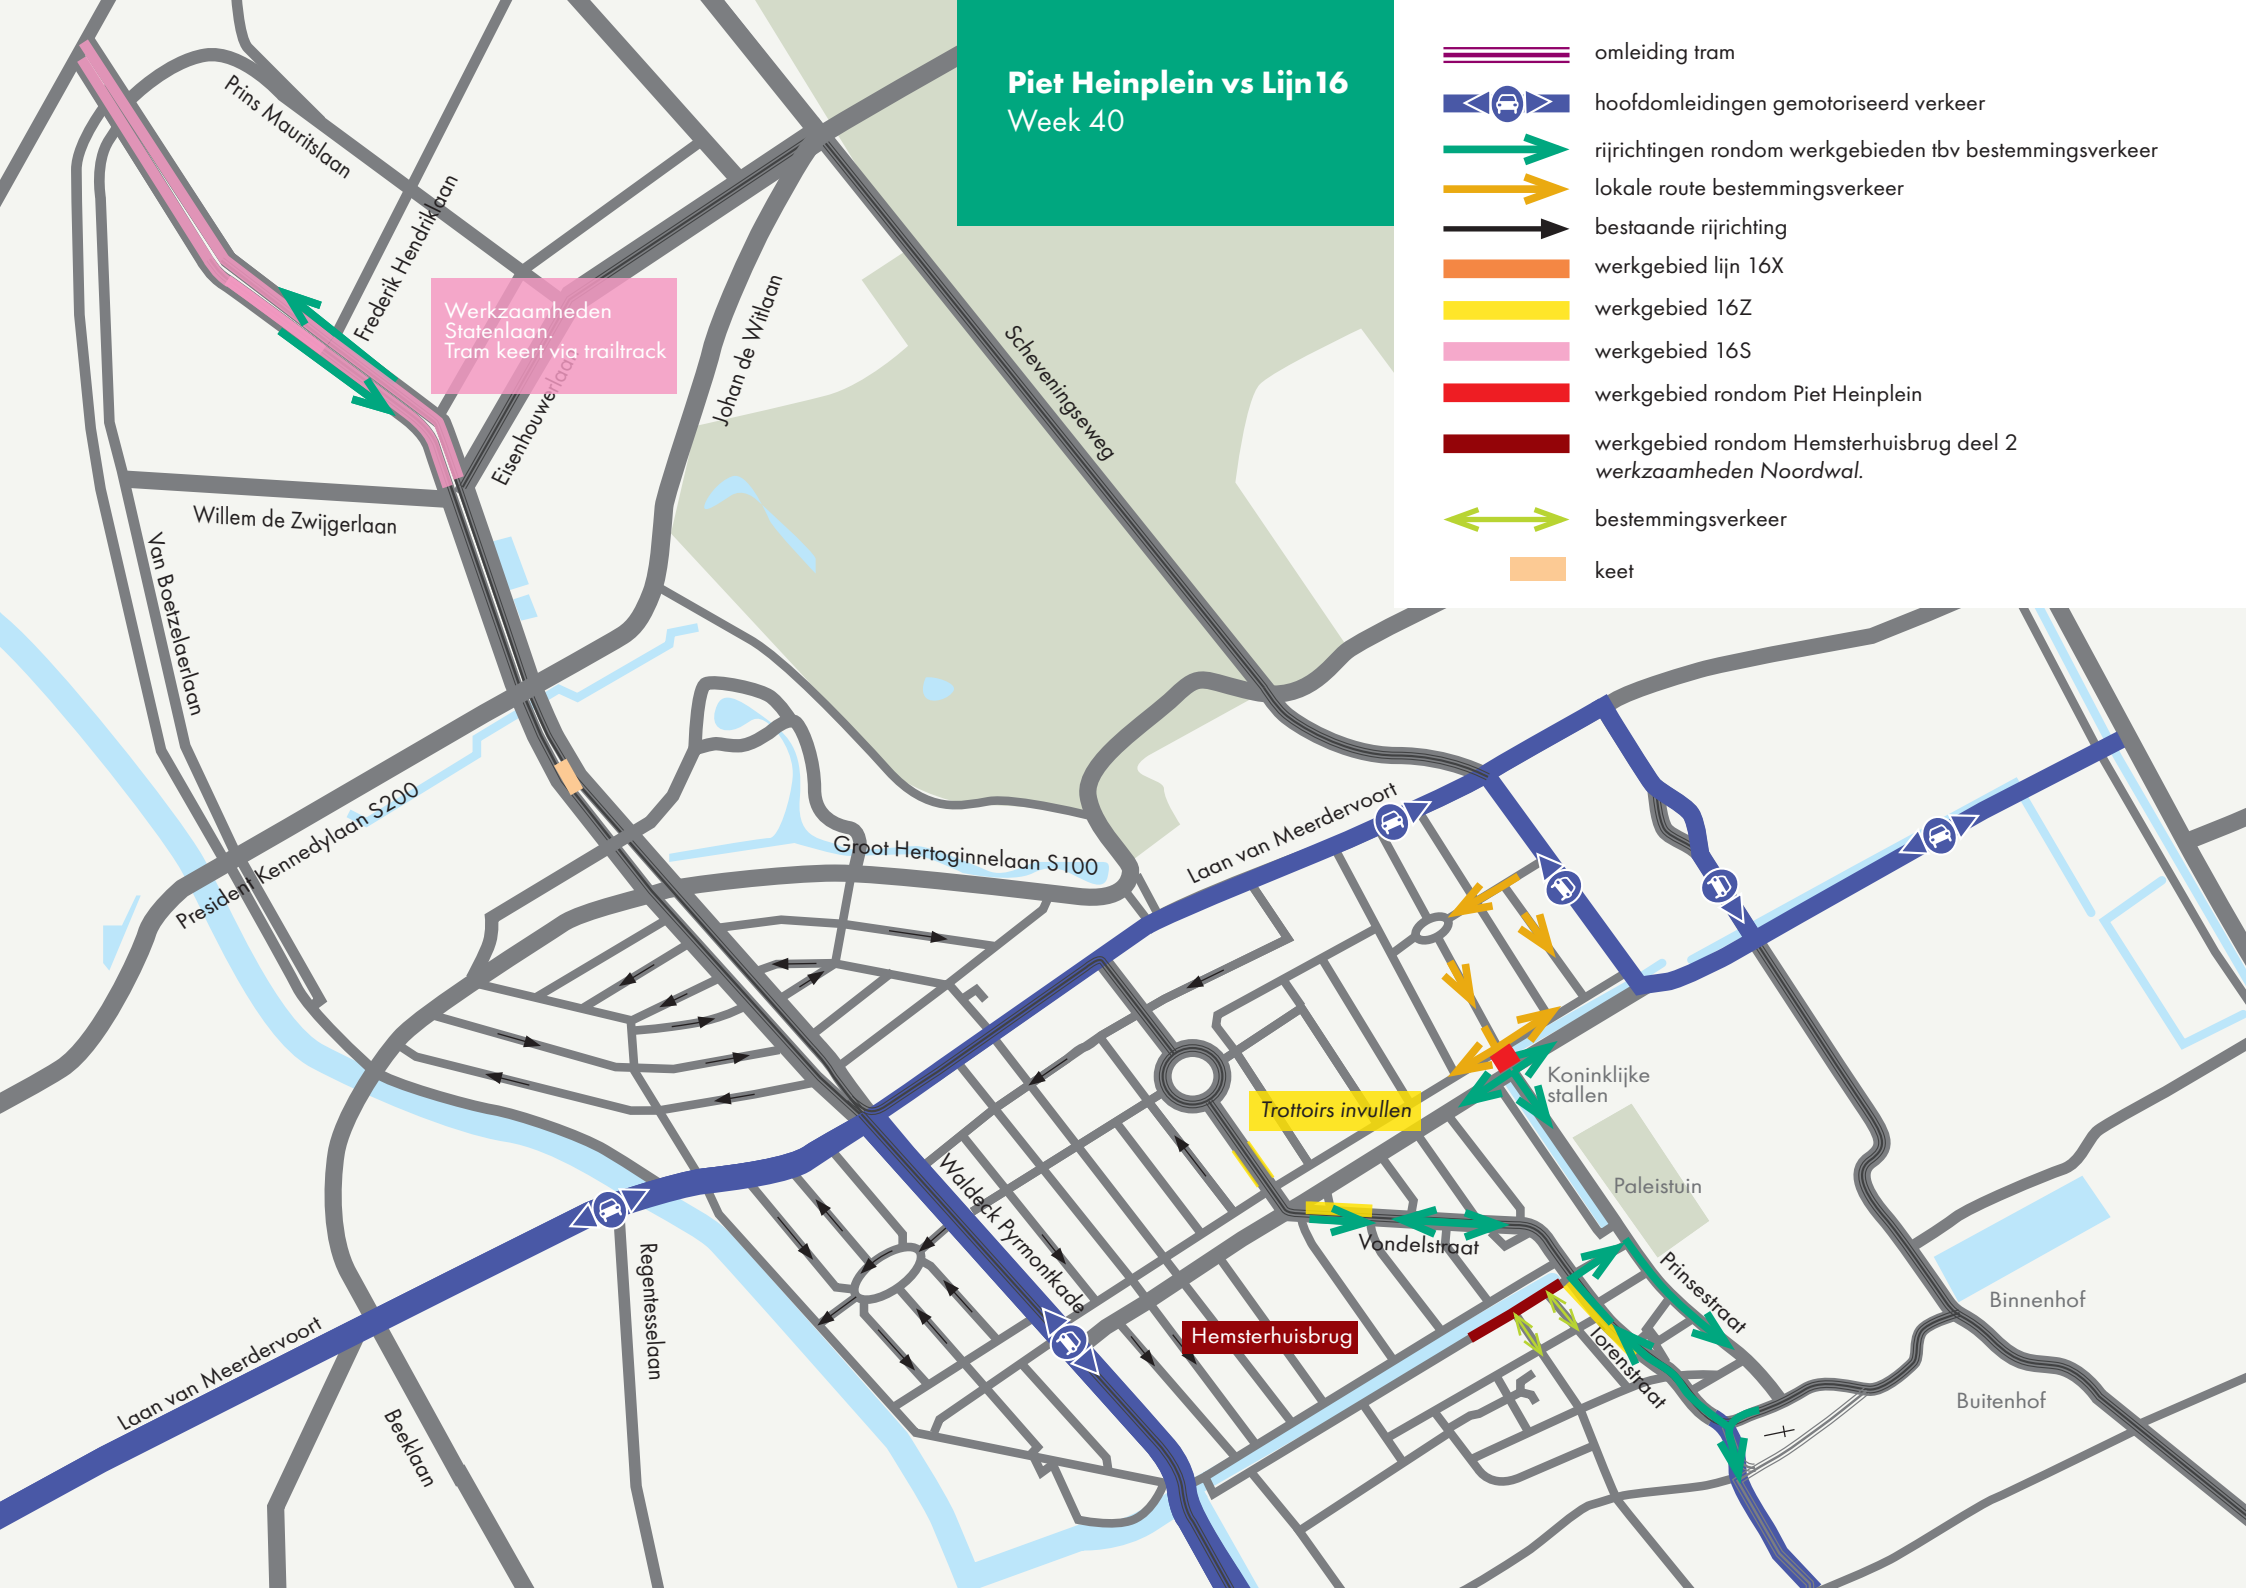

Piet Heinplein vs Lijn 16


Week 41

- omleiding tram
- hoofdomleidingen gemotoriseerd verkeer
- rijrichtingen rondom werkgebieden tbv bestemmingsverkeer
- lokale route bestemmingsverkeer
- bestaande rijrichting
- werkgebied lijn 16X
- werkgebied 16Z
- werkgebied 16S
- werkgebied rondom Piet Heinplein
- werkgebied rondom Hemsterhuisbrug deel 2 werkzaamheden Noordwal.
- bestemmingsverkeer
- keet

Werkzaamheden
Statenlaan.
Tram keert via trailtrack

Kruising realiseren
in 2 fasen. Verkeer
handhaven.
wk 41 t/m 46

Hemsterhuisbrug

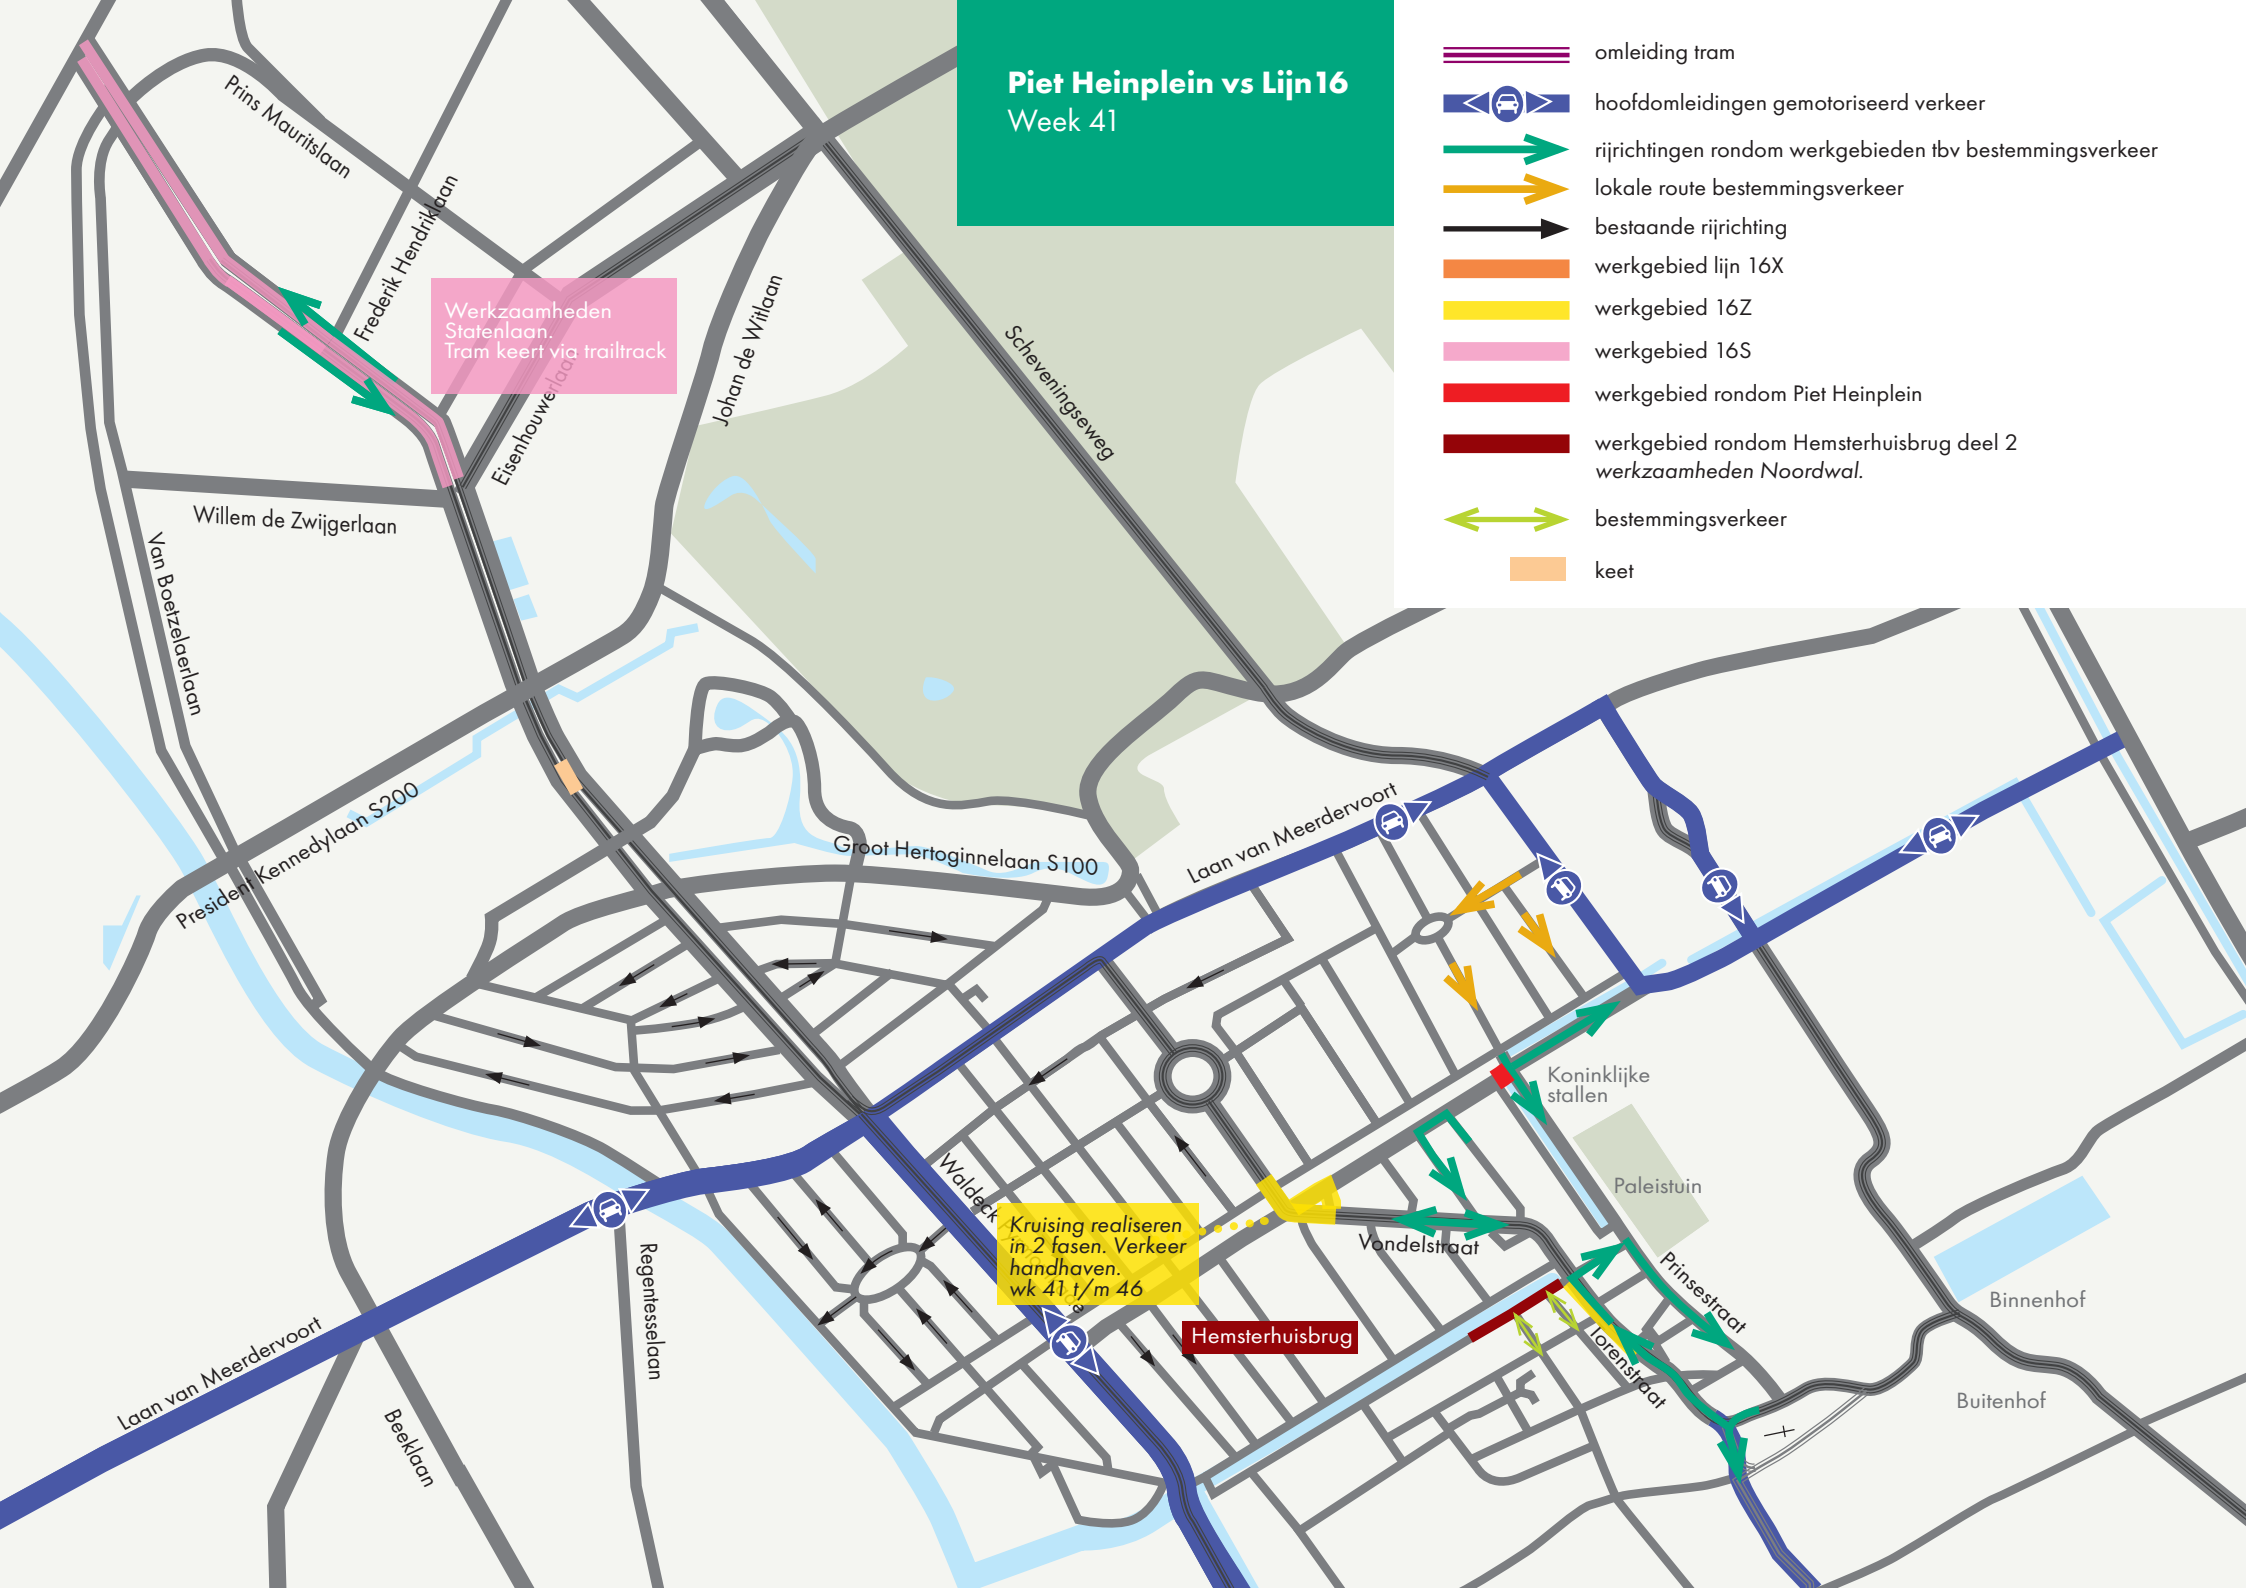

Piet Heinplein vs Lijn 16


Week 42

- omleiding tram
- hoofdomleidingen gemotoriseerd verkeer
- rijrichtingen rondom werkgebieden tbv bestemmingsverkeer
- lokale route bestemmingsverkeer
- bestaande rijrichting
- werkgebied lijn 16X
- werkgebied 16Z
- werkgebied 16S
- werkgebied rondom Piet Heinplein
- werkgebied rondom Hemsterhuisbrug deel 2 werkzaamheden Noordwal.
- bestemmingsverkeer
- keet

Werkzaamheden
Statenlaan.
Tram keert via trailtrack

Kruising realiseren
in 2 fasen. Verkeer
handhaven.
wk 41 t/m 46

Hemsterhuisbrug

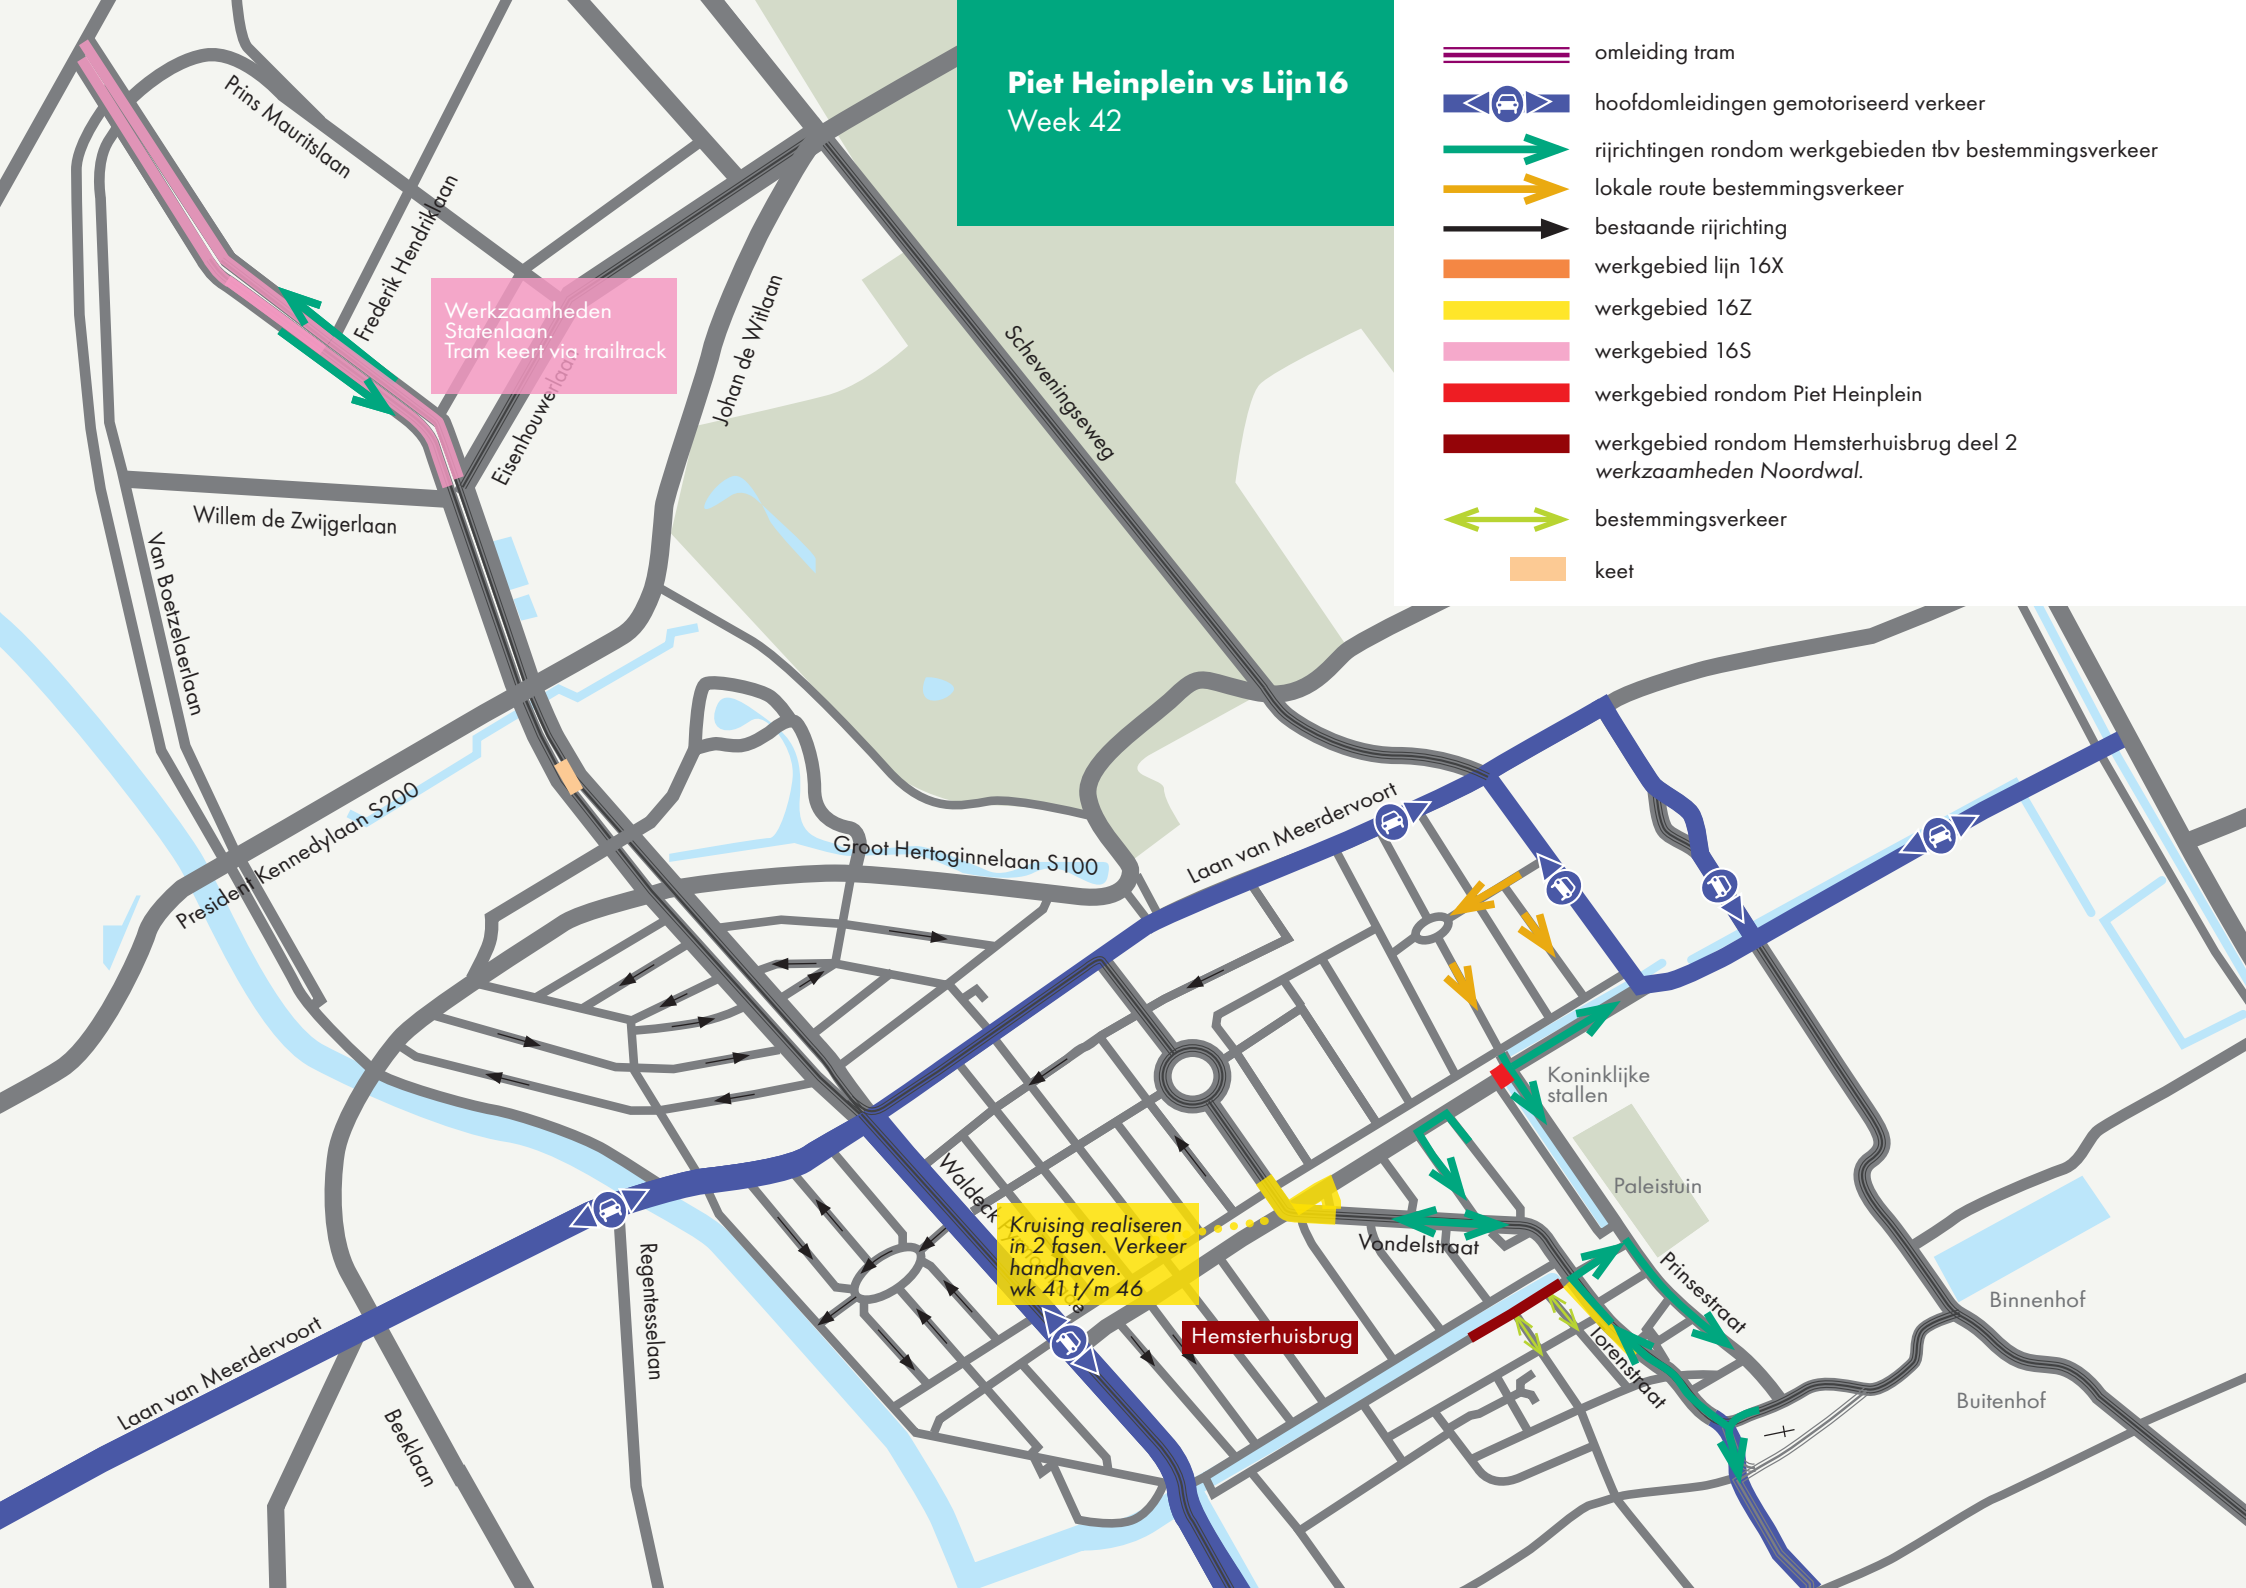

Piet Heinplein vs Lijn 16


Week 43

- omleiding tram
- hoofdomleidingen gemotoriseerd verkeer
- rijrichtingen rondom werkgebieden tbv bestemmingsverkeer
- lokale route bestemmingsverkeer
- bestaande rijrichting
- werkgebied lijn 16X
- werkgebied 16Z
- werkgebied 16S
- werkgebied rondom Piet Heinplein
- werkgebied rondom Hemsterhuisbrug deel 2 werkzaamheden Noordwal.
- bestemmingsverkeer
- keet

Werkzaamheden
Statenlaan.
Tram keert via trailtrack

Kruising realiseren
in 2 fasen. Verkeer
handhaven.
wk 41 t/m 46

Hemsterhuisbrug

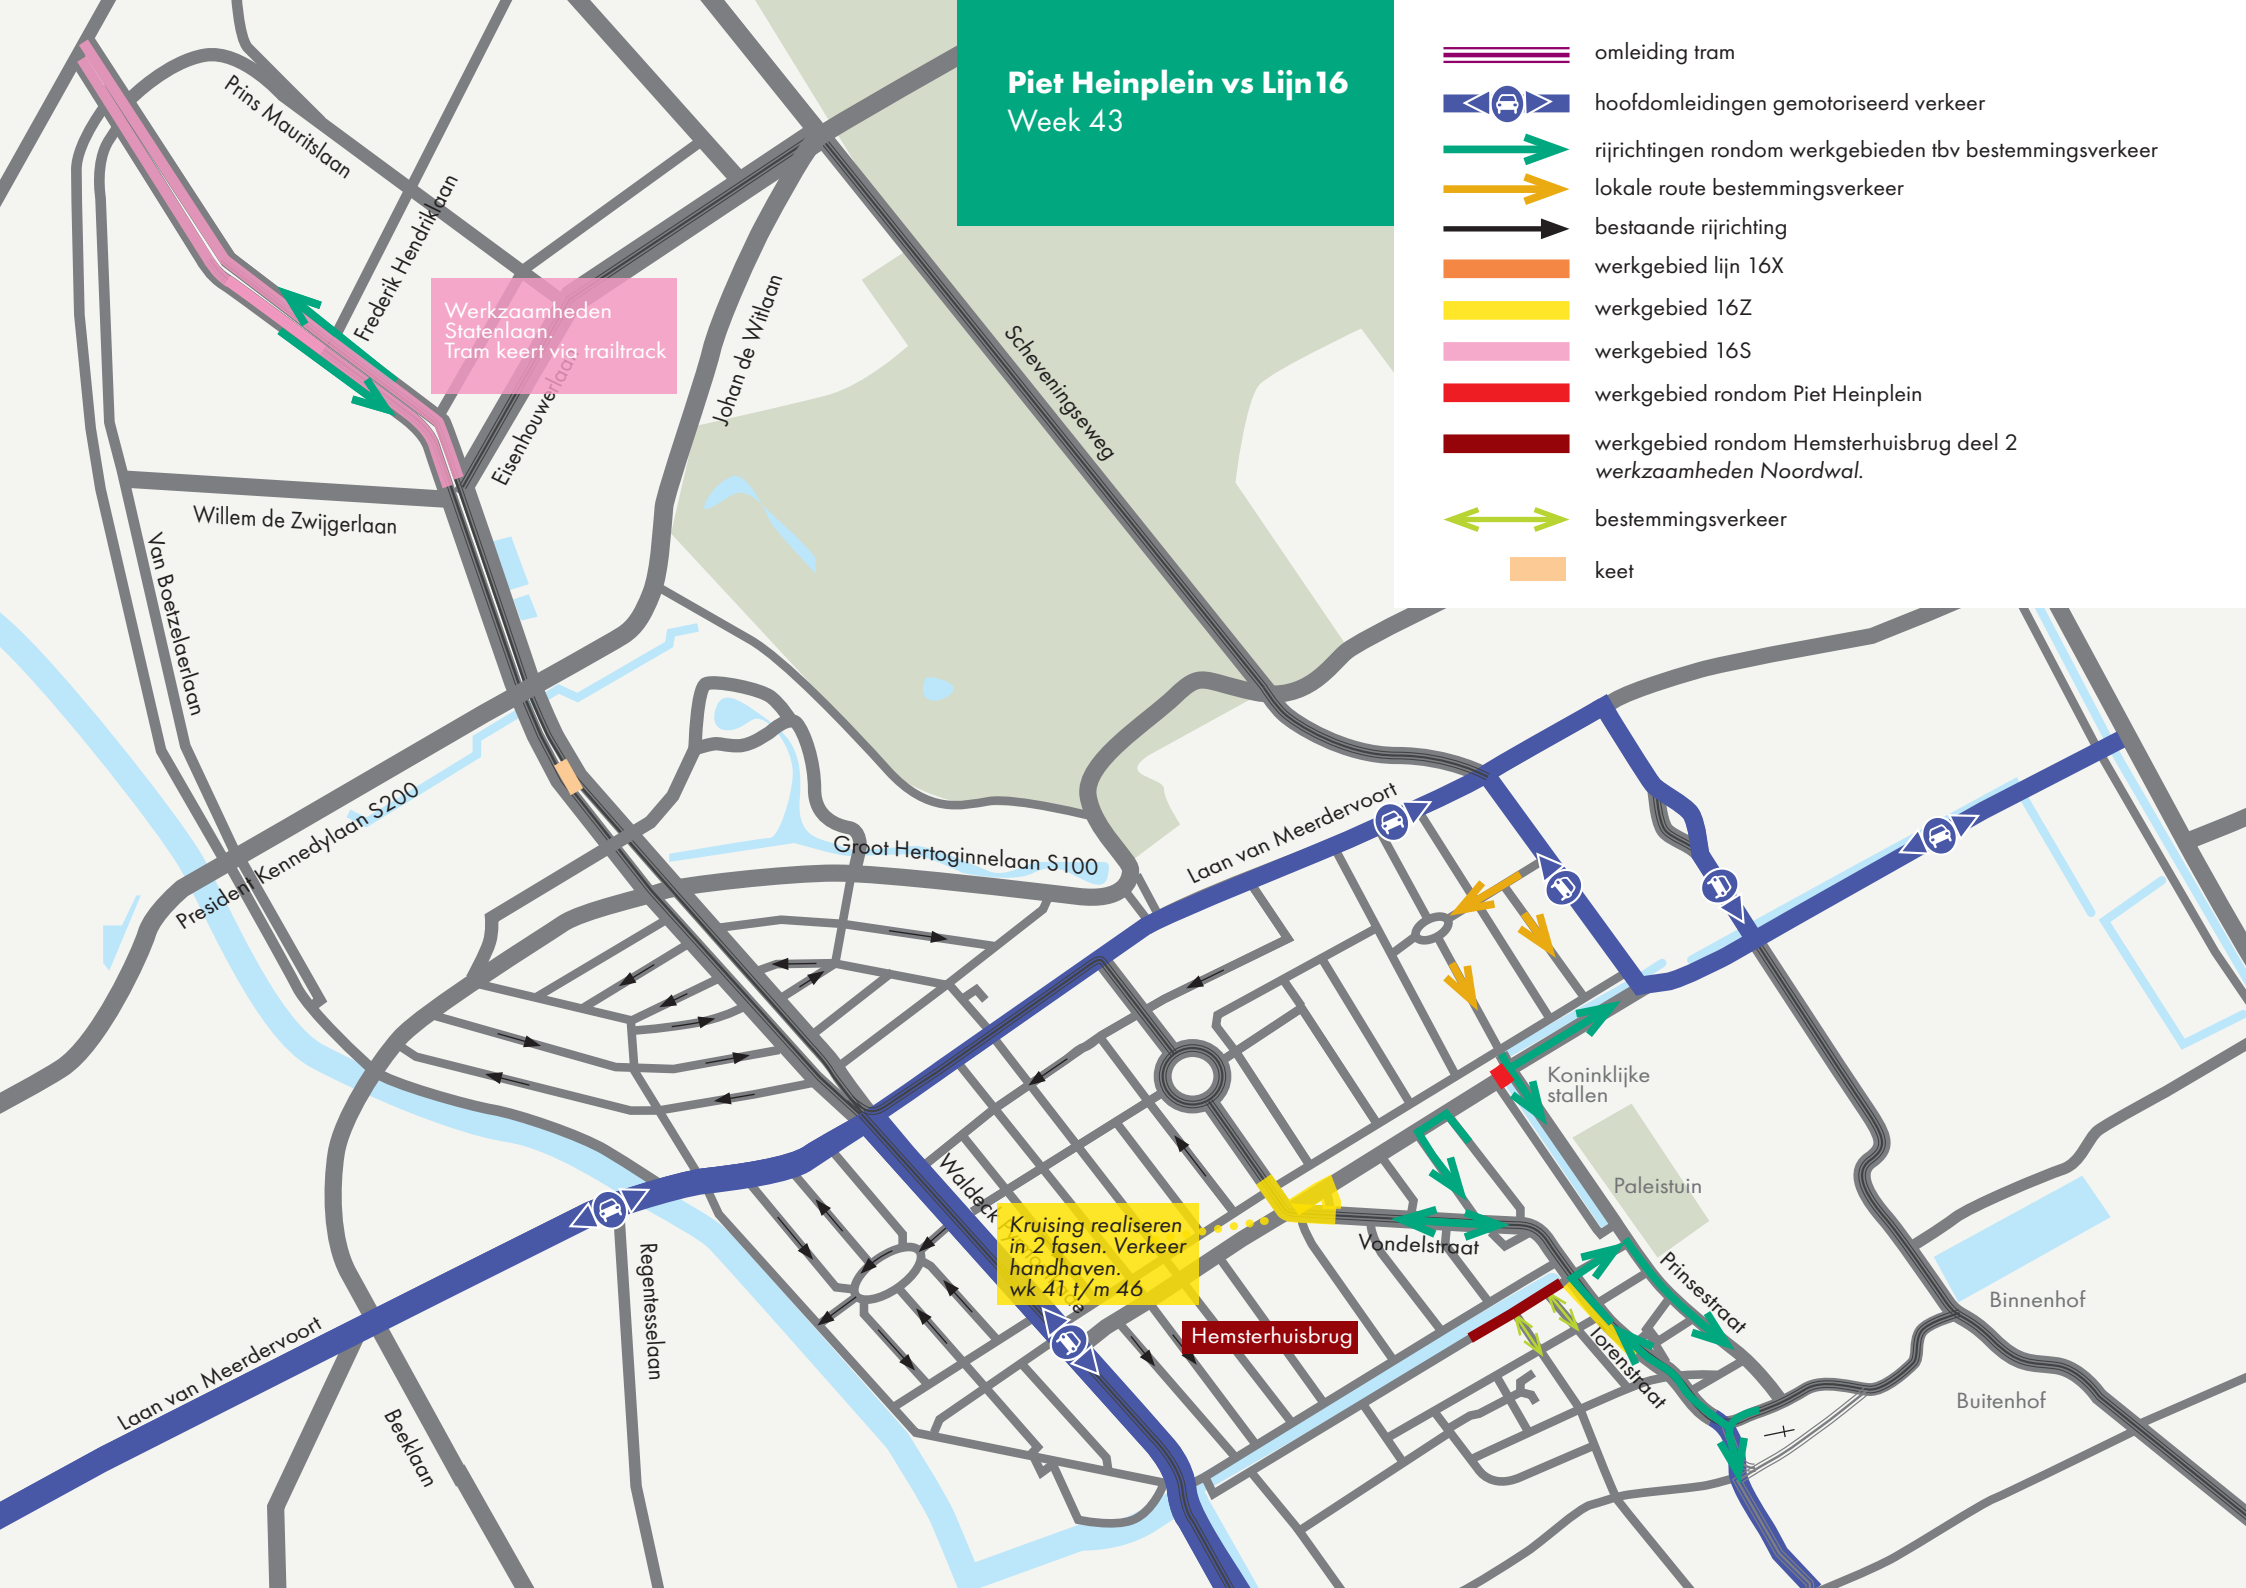

Piet Heinplein vs Lijn 16


Week 44

- omleiding tram
- hoofdomleidingen gemotoriseerd verkeer
- rijrichtingen rondom werkgebieden tbv bestemmingsverkeer
- lokale route bestemmingsverkeer
- bestaande rijrichting
- werkgebied lijn 16X
- werkgebied 16Z
- werkgebied 16S
- werkgebied rondom Piet Heinplein
- werkgebied rondom Hemsterhuisbrug deel 2 werkzaamheden Noordwal.
- bestemmingsverkeer
- keet

Werkzaamheden
Statenlaan.
Tram keert via trailtrack

Kruising realiseren
in 2 fasen. Verkeer
handhaven.
wk 41 t/m 46

Hemsterhuisbrug

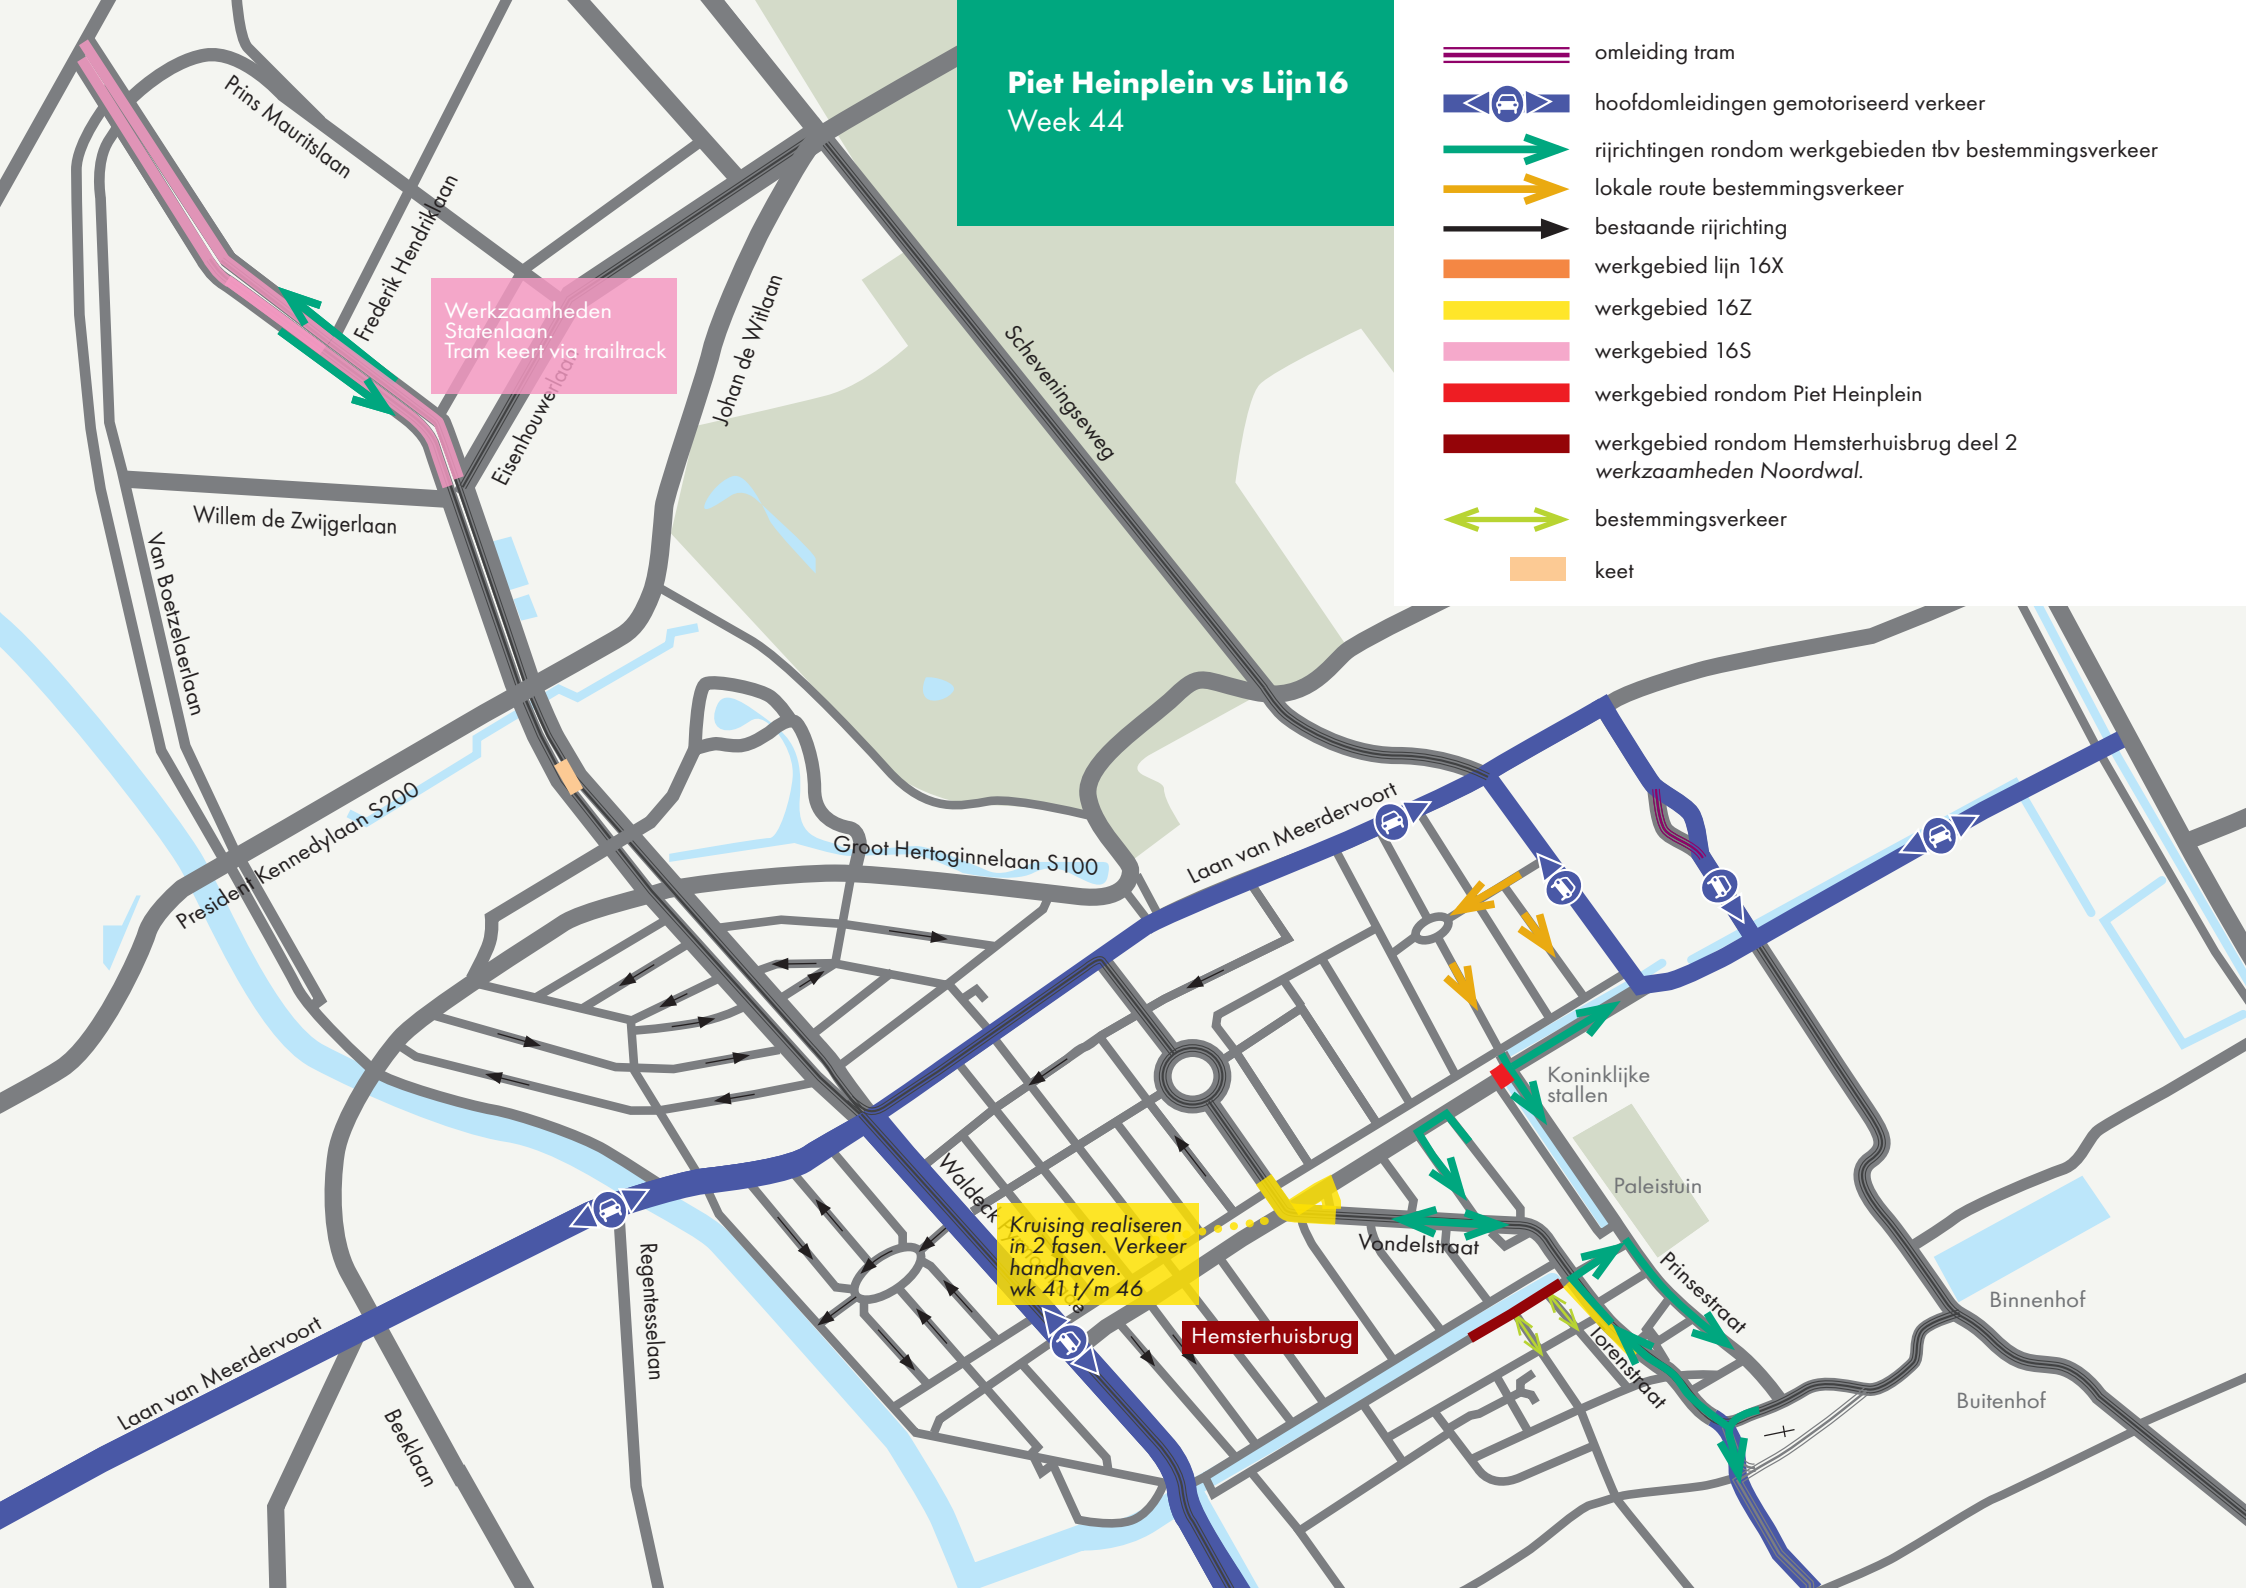

Piet Heinplein vs Lijn 16


Week 45

Werkzaamheden
Statenlaan.
Tram keert via trailtrack

Kruising realiseren
in 2 fasen. Verkeer
handhaven.
wk 41 t/m 46

Hemsterhuisbrug

- omleiding tram
- hoofdomleidingen gemotoriseerd verkeer
- rijrichtingen rondom werkgebieden tbv bestemmingsverkeer
- lokale route bestemmingsverkeer
- bestaande rijrichting
- werkgebied lijn 16X
- werkgebied 16Z
- werkgebied 16S
- werkgebied rondom Piet Heinplein
- werkgebied rondom Hemsterhuisbrug deel 2 werkzaamheden Noordwal.
- bestemmingsverkeer
- keet

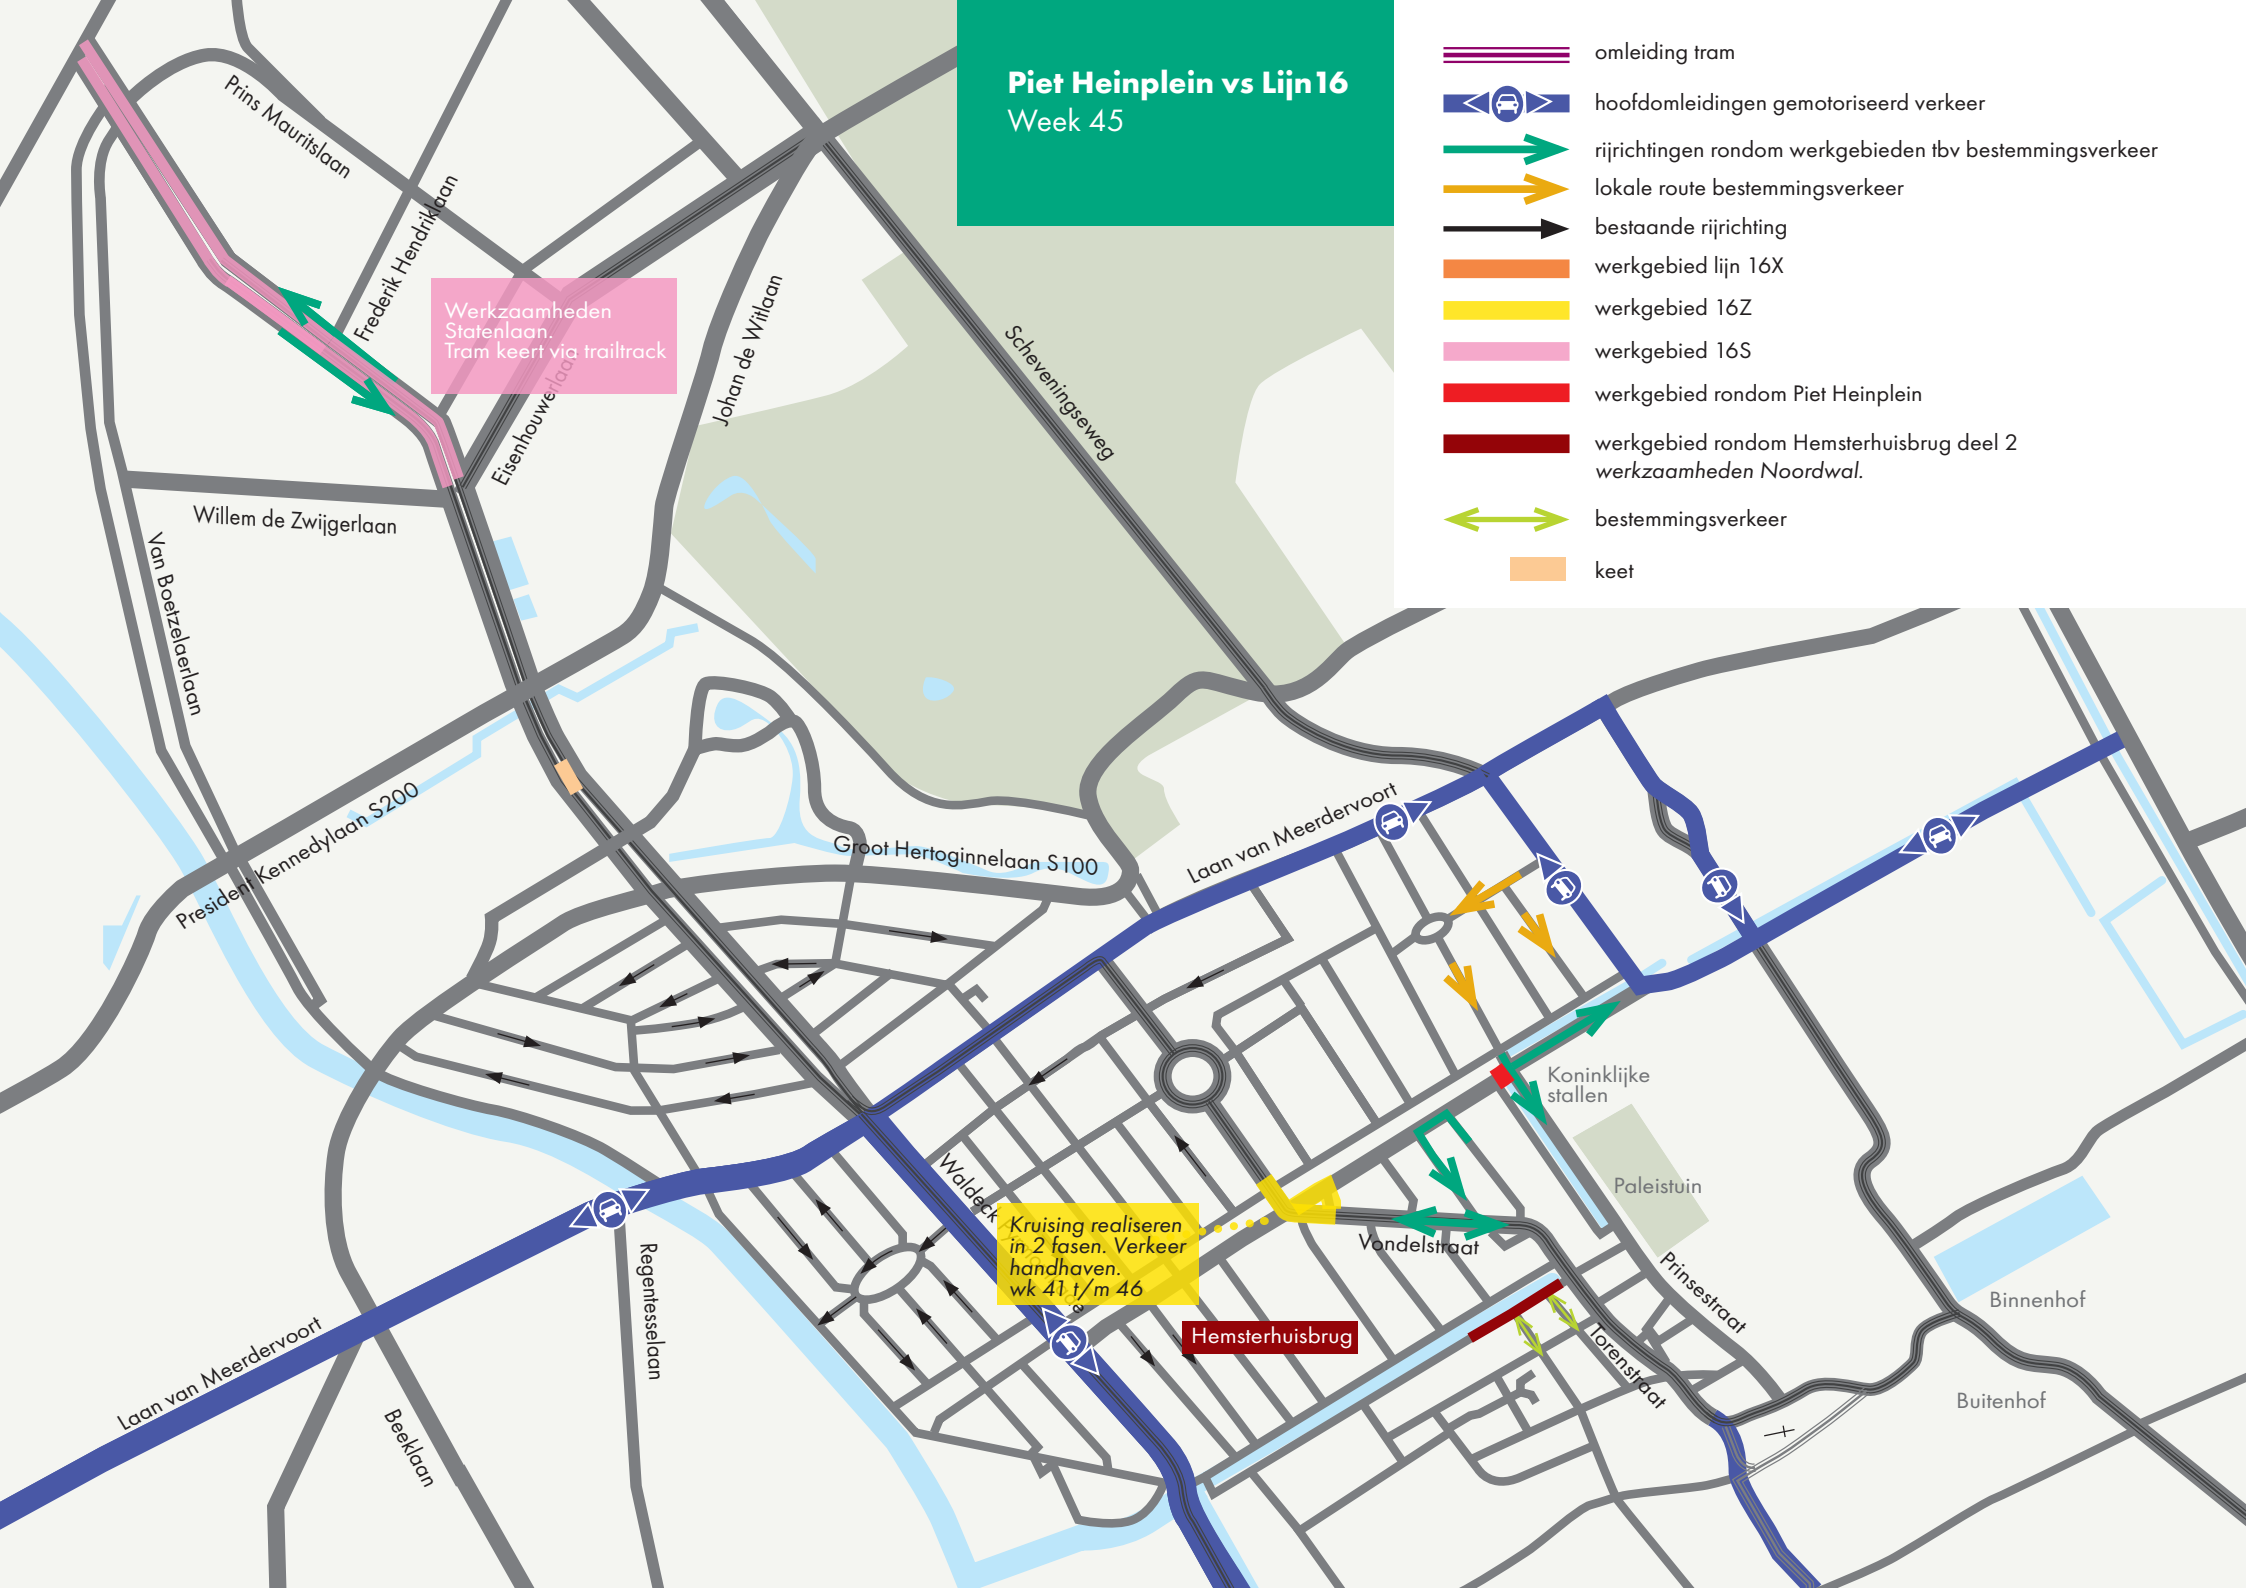

Piet Heinplein vs Lijn 16


Week 46

Werkzaamheden
Statenlaan.
Tram keert via trailtrack

Kruising realiseren
in 2 fasen. Verkeer
handhaven.
wk 41 t/m 46

Hemsterhuisbrug

- omleiding tram
- hoofdomleidingen gemotoriseerd verkeer
- rijrichtingen rondom werkgebieden tbv bestemmingsverkeer
- lokale route bestemmingsverkeer
- bestaande rijrichting
- werkgebied lijn 16X
- werkgebied 16Z
- werkgebied 16S
- werkgebied rondom Piet Heinplein
- werkgebied rondom Hemsterhuisbrug deel 2 werkzaamheden Noordwal.
- bestemmingsverkeer
- keet

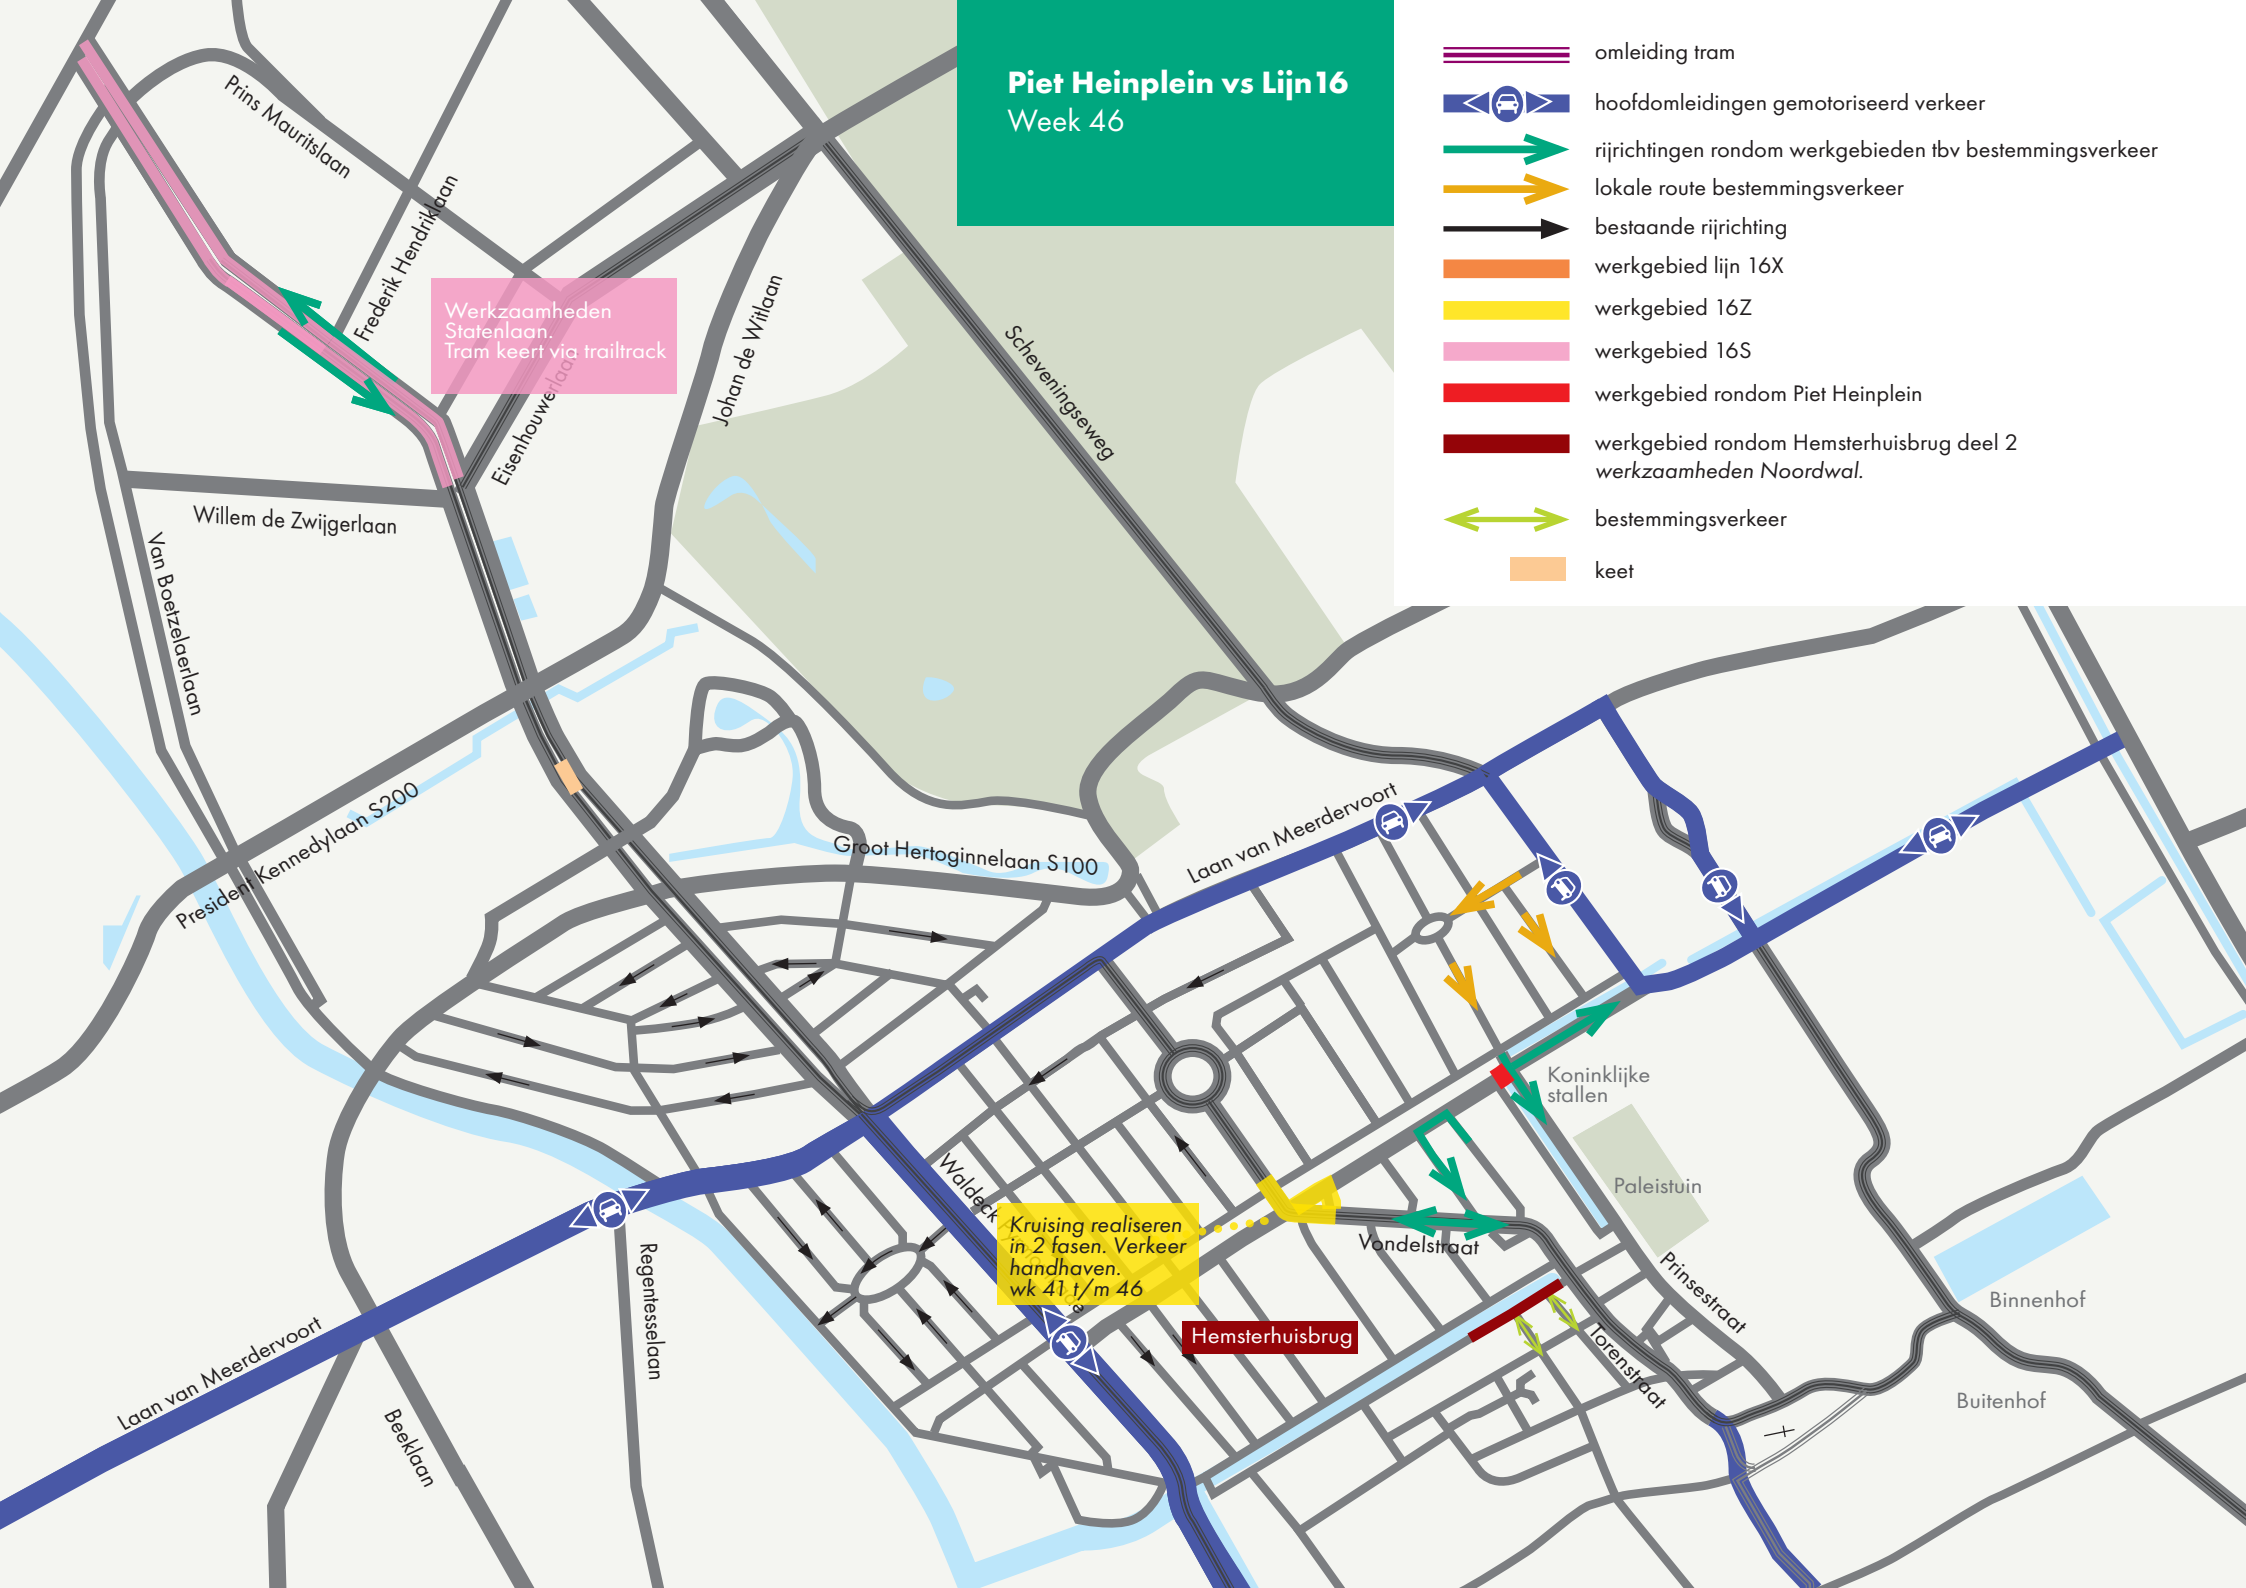

Piet Heinplein vs Lijn 16

Elandbrug

week 41 2022 t/m week 36 2023

-  omleiding tram
-  hoofdomleidingen gemotoriseerd verkeer
-  rijrichtingen rondom werkgebieden tbv bestemmingsverkeer
-  lokale route bestemmingsverkeer
-  bestaande rijrichting
-  werkgebied rondom Piet Heinplein
-  werkgebied rondom Hemsterhuisbrug deel 2
afsluiting kruising Veenkade-Hemsterhuisbrug en Noordwal
week 47 + 48 (behalve voor voetgangers)
-  bestemmingsverkeer Noordwal, Veenkade & Hemsterhuisstraat

