


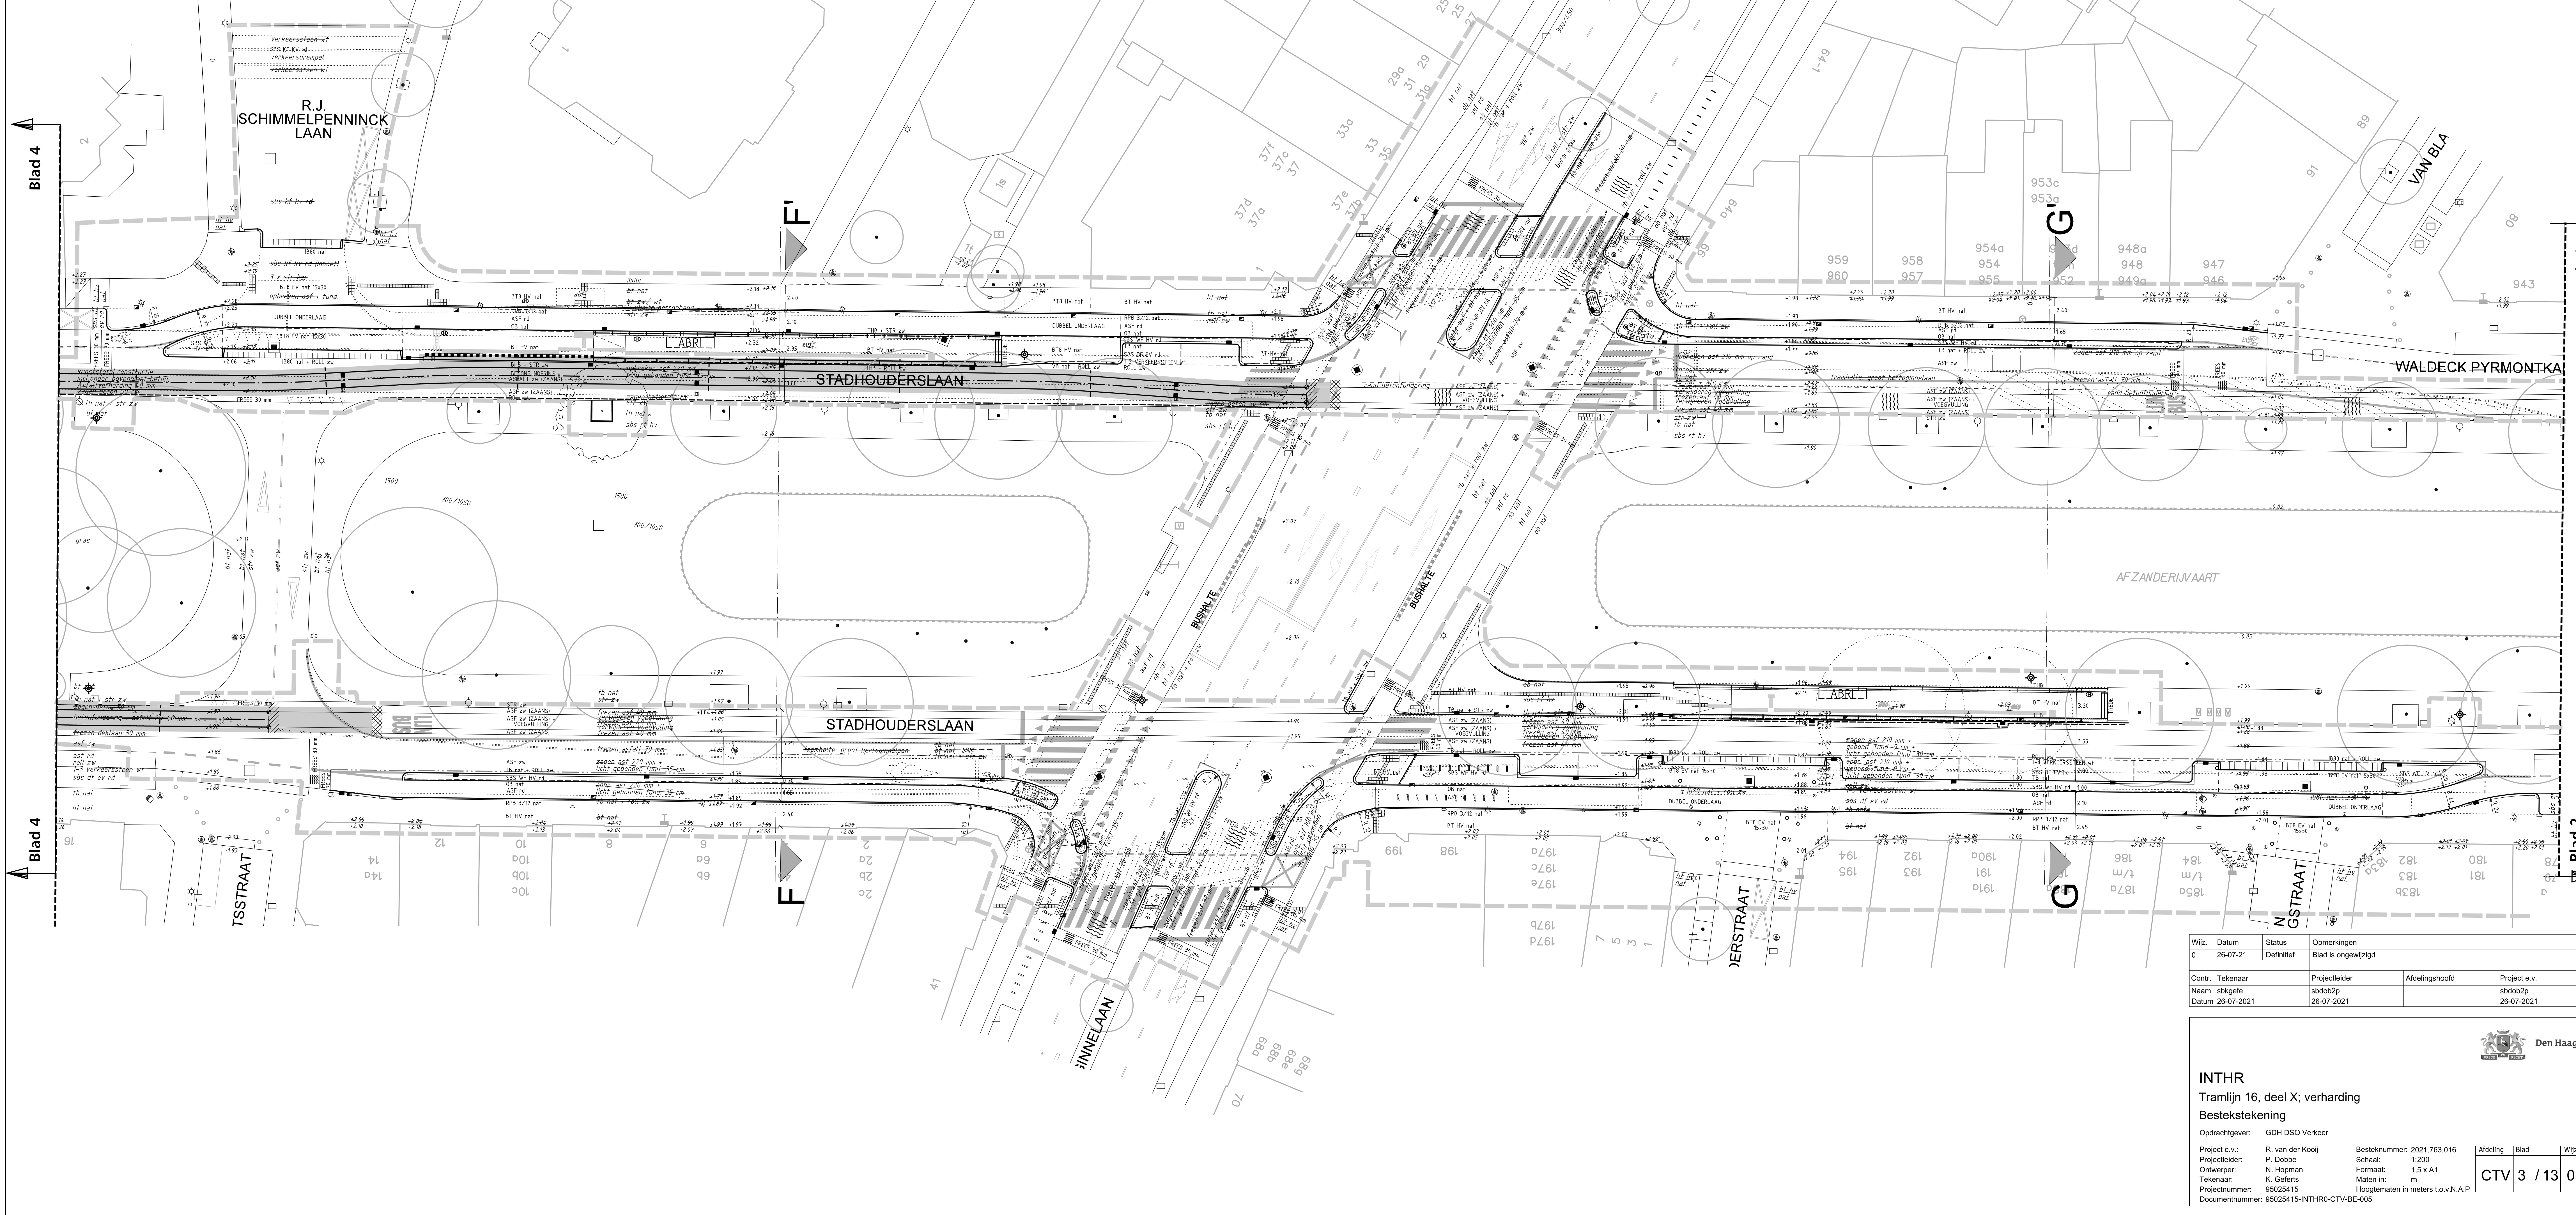

| Wijz. | Datum    | Status     | Opmerkingen         |
|-------|----------|------------|---------------------|
| 0     | 26-07-21 | Definitief | Blad is ongewijzigd |

|        |            |               |                |              |
|--------|------------|---------------|----------------|--------------|
| Contr. | Tekenaar   | Projectleider | Afdelingshoofd | Project e.v. |
| Naam   | sbkgele    | sbdob2p       |                | sbdob2p      |
| Datum  | 26-07-2021 | 26-07-2021    |                | 26-07-2021   |



Den Haag

INTHR

Tramlijn 16, deel X; verharding

Bestekstekening

Opdrachtgever: GDH DSO Verkeer

Project e.v.: R. van der Kooij

Projectleider: P. Dobbe

Ontwerper: N. Hopman

Tekenaar: K. Gelefs

Projectnummer: 95025415

Documentnummer: 95025415-INTHR0-CTV-BE-005

Besteknummer: 2021.763.016

Schaal: 1:200

Formaat: 1,5 x A1

Hogtematen in meters t.o.v. N.A.P.

|          |        |       |
|----------|--------|-------|
| Afdeling | Blad   | Wijz. |
| CTV      | 3 / 13 | 0     |