


Blad 8

Blad 8

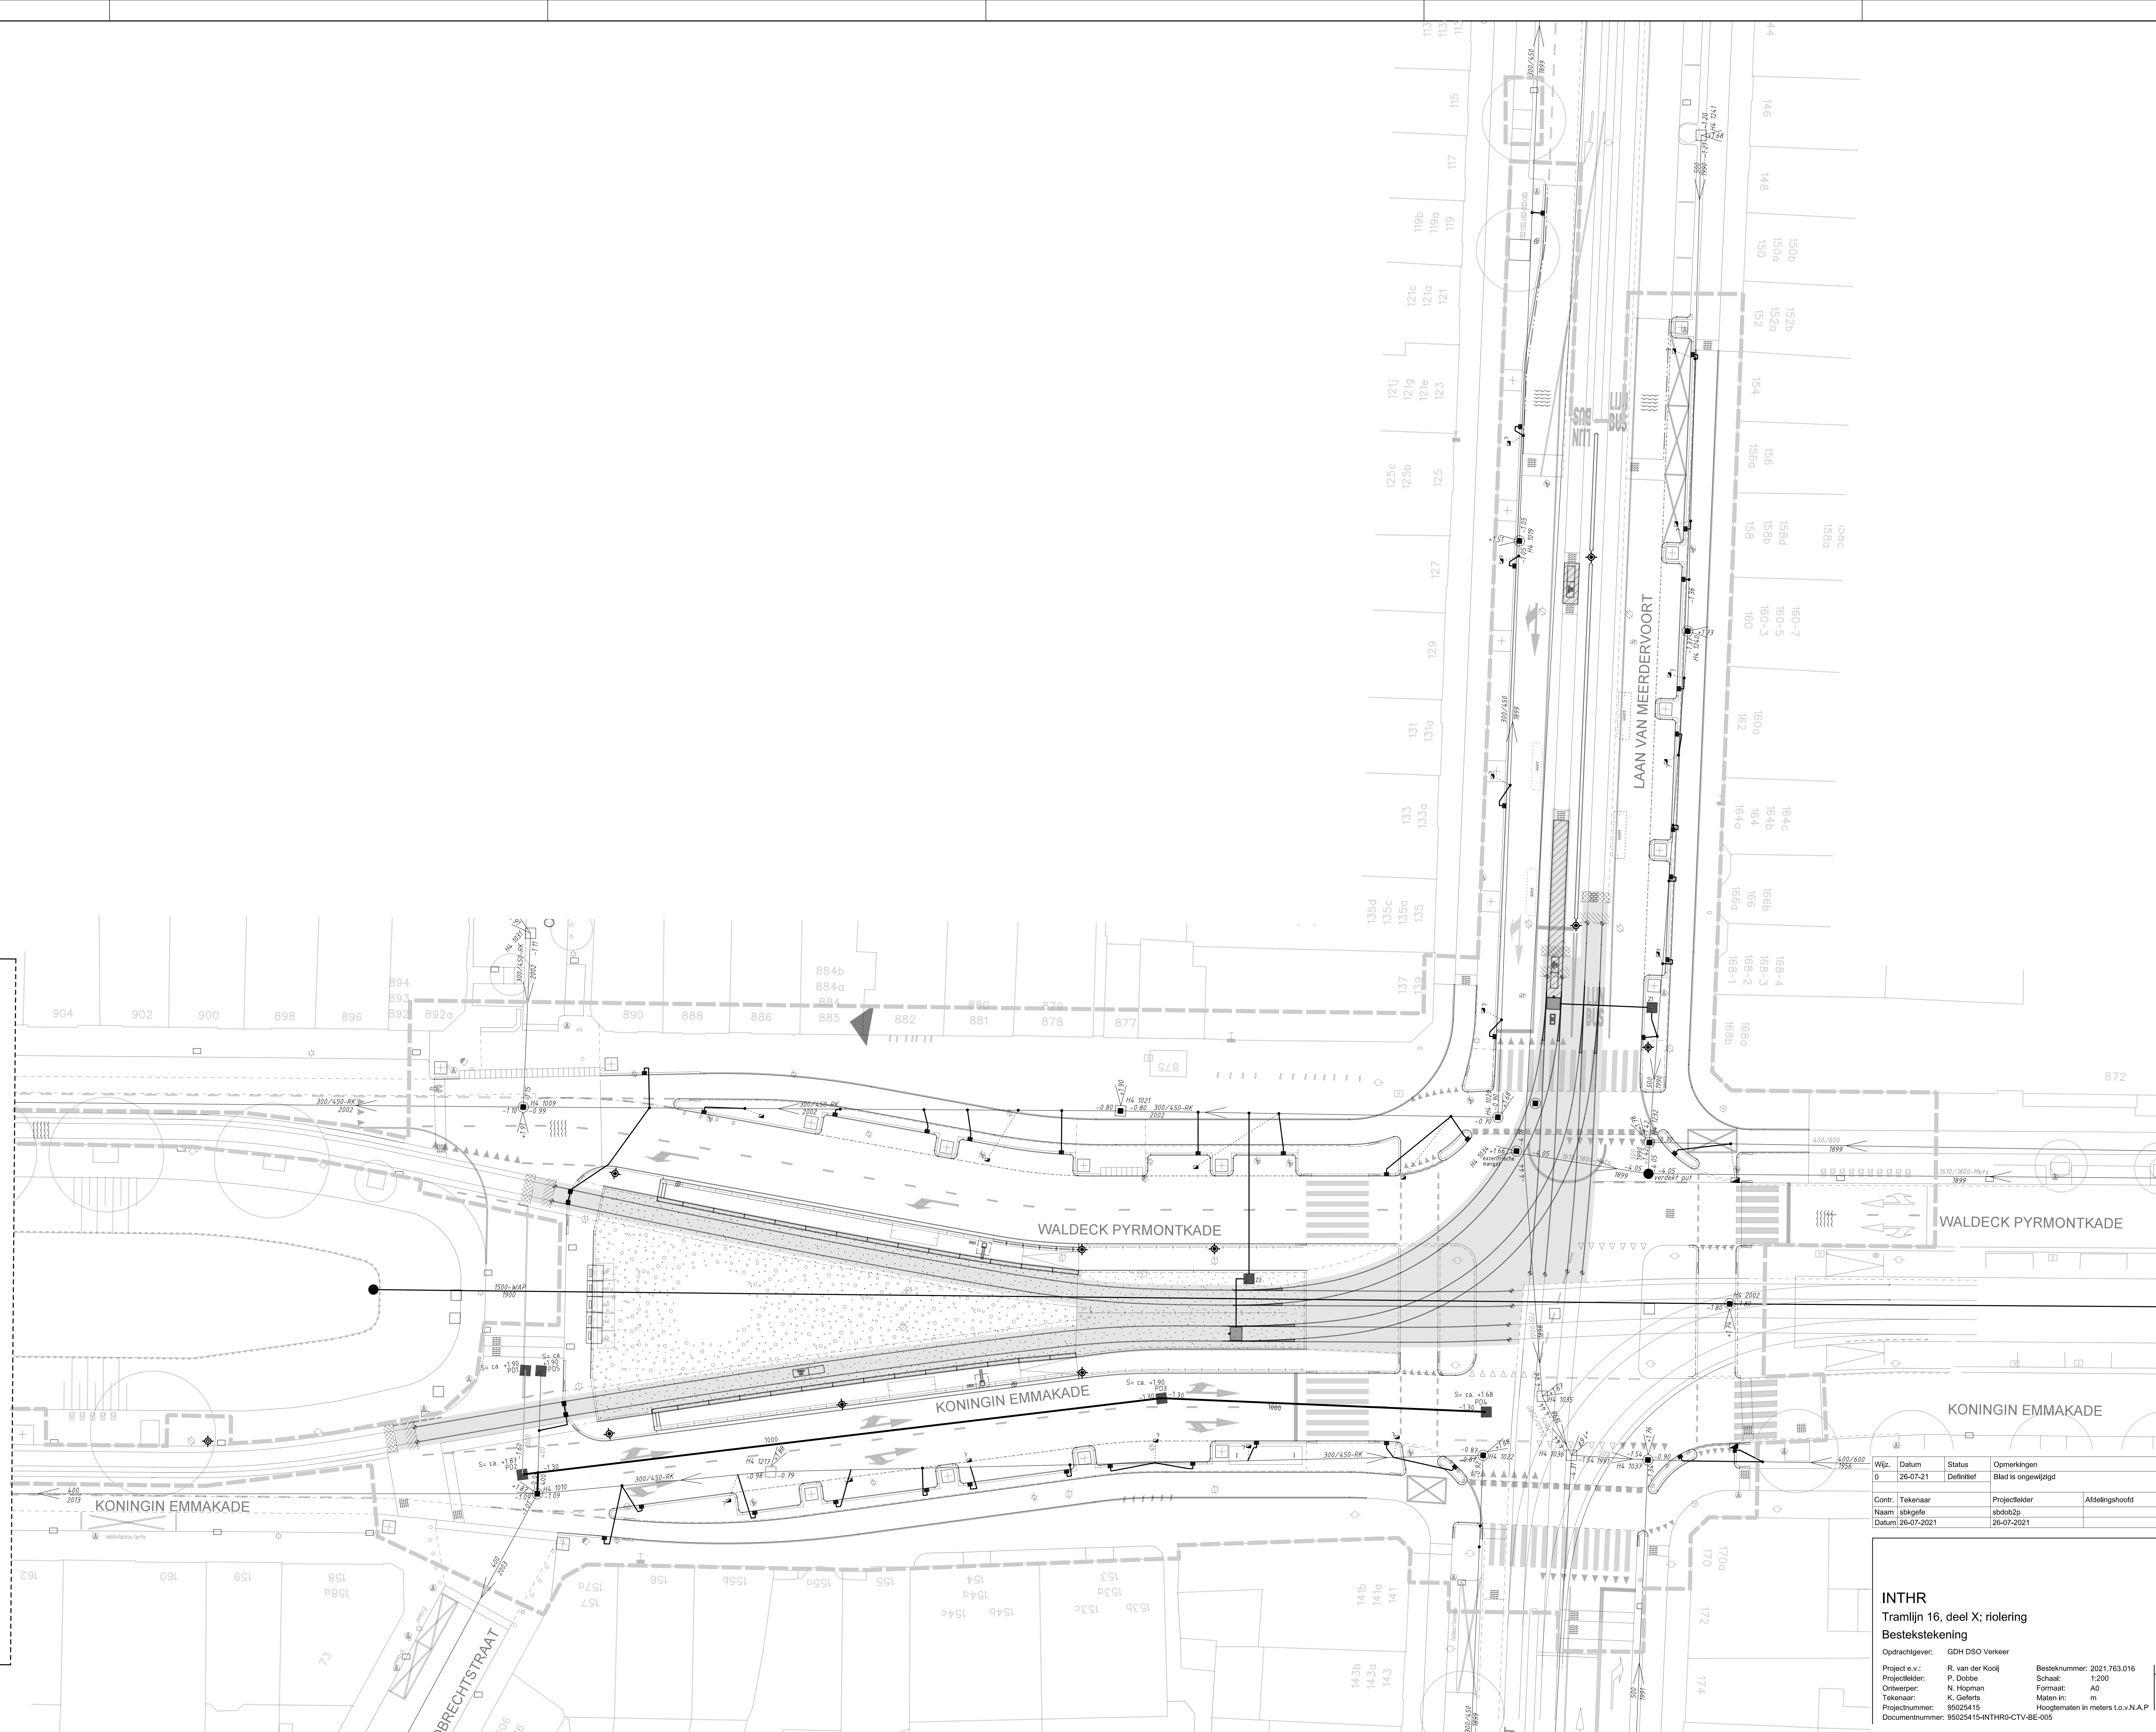

Wijz.	Datum	Status	Opmerkingen		
0	26-07-21	Definitief	Blad is ongewijzigd		
Confr.	Tekenaar		Projectleider	Afdelingshoofd	Project e.v.
Naam	sbkgefe		sbdob2p		sbdob2p
Datum	26-07-2021		26-07-2021		26-07-2021

Den Haag

INTHR

Tramlijn 16, deel X; riolering

Bestekstekening

Opdrachtgever: GDH DSO Verkeer

Project e.v.: R. van der Kooij

Projectleider: P. Dobbe

Ontwerper: N. Hoogman

Tekenaar: K. Geferts

Projectnummer: 95025415

Documentnummer: 95025415-INTHR-CTV-BE-005

Besteknummer: 2021.763.016

Schaal: 1:200

Formaat: A0

Maten in: m

Hoogtematen in meters t.o.v. N.A.P.

Afdeling

Blad

Wijz.

CTV 7 / 13 0