


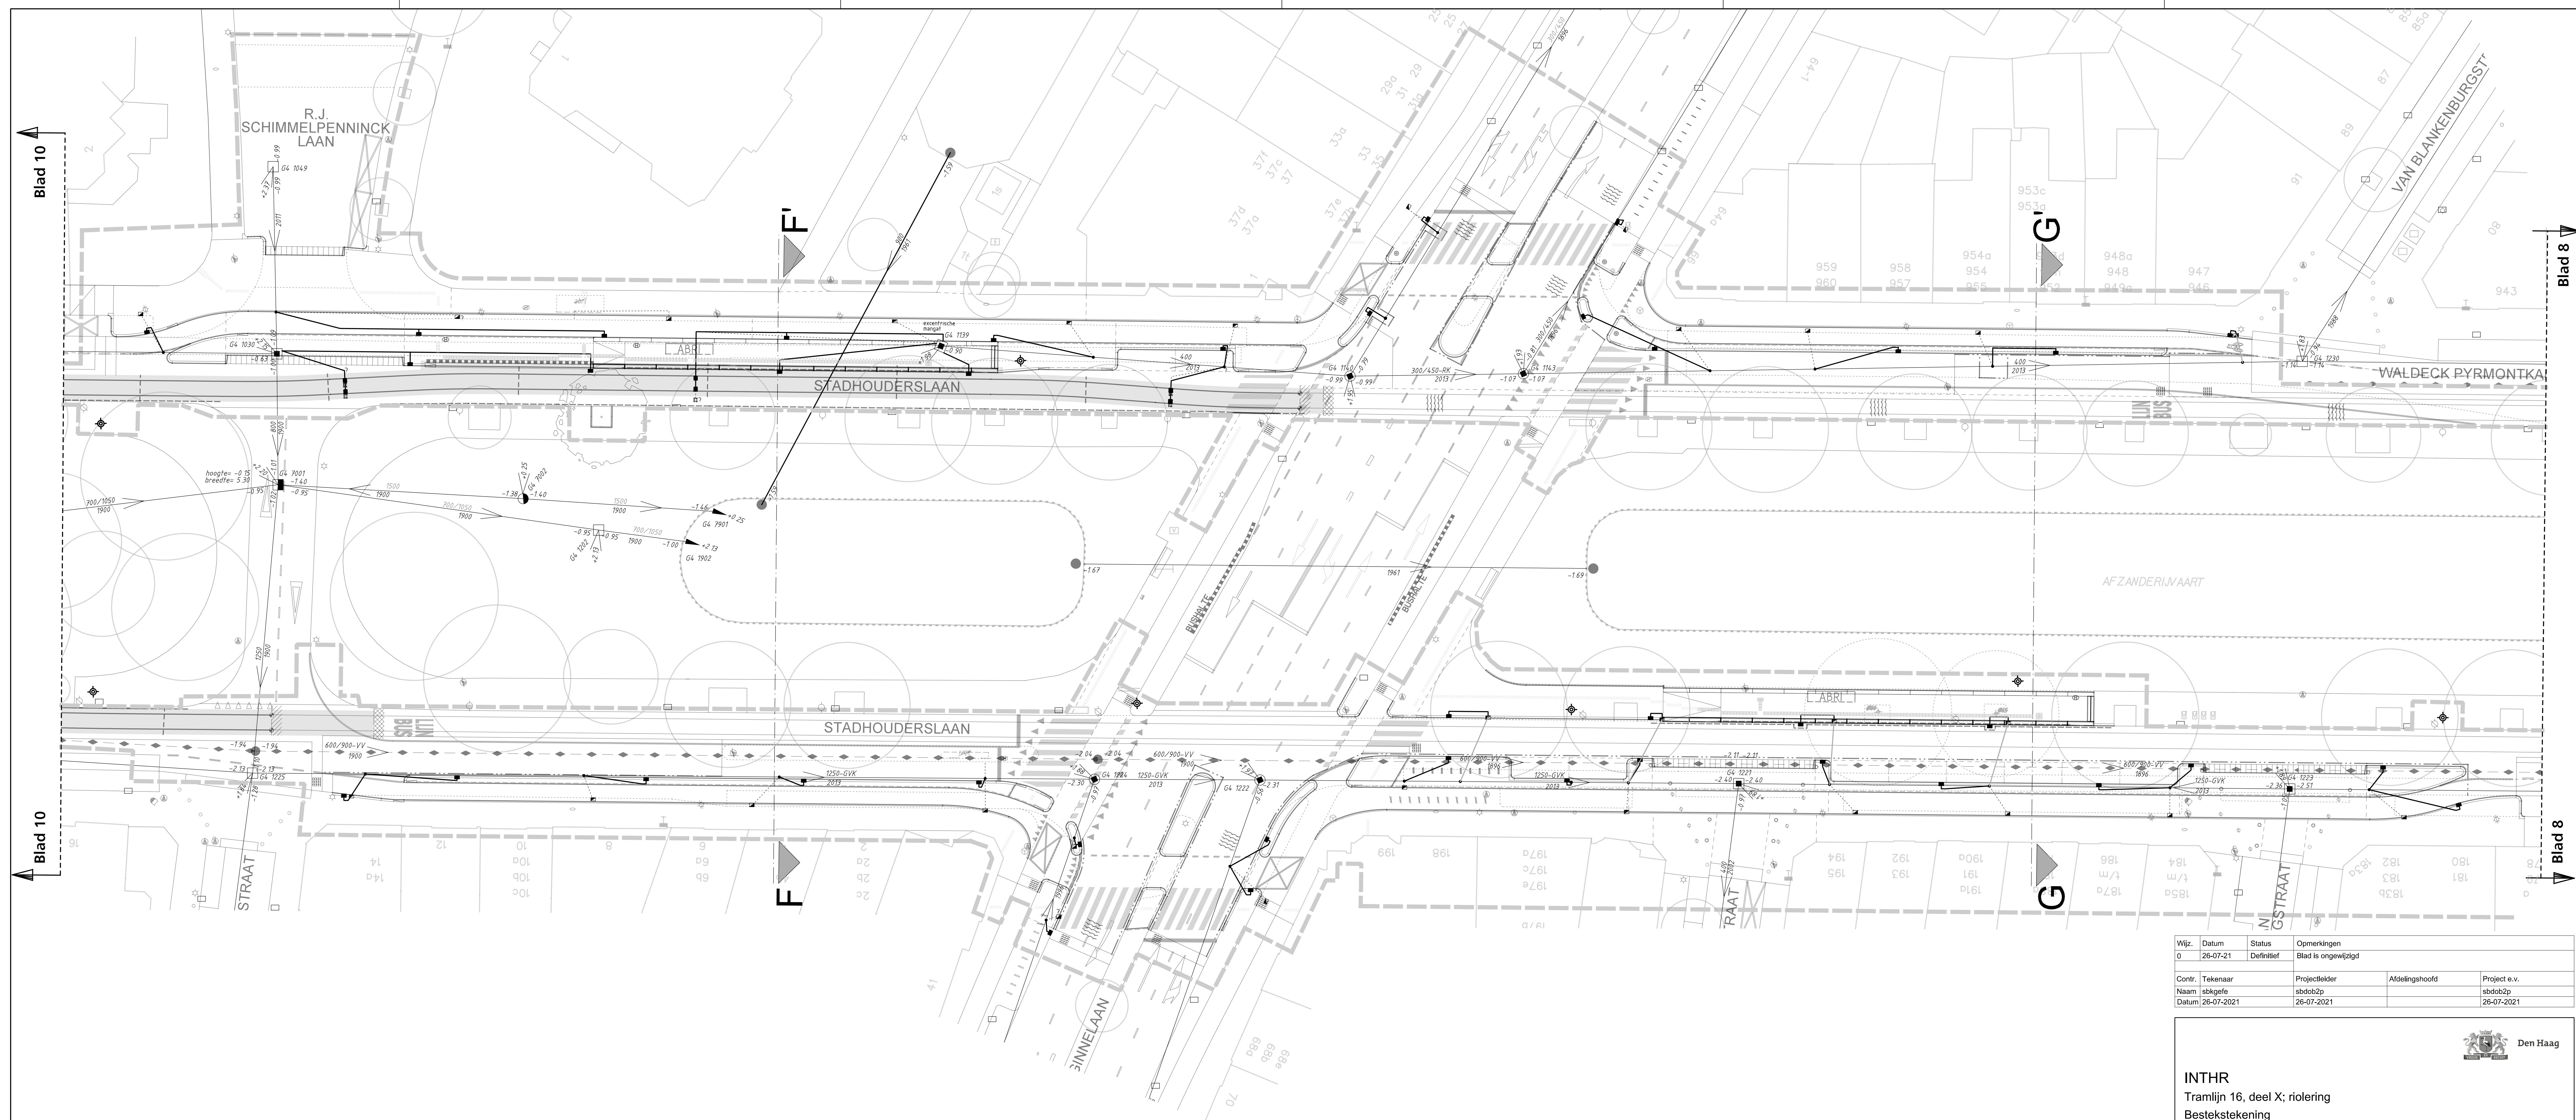

Wijz.	Datum	Status	Opmerkingen	
0	26-07-21	Definitief	Blad is ongewijzigd	
Contr.	Tekenaar	Projectleider	Afdelingshoofd	Project e.v.
Naam	sbkgefe	sdbob2p		sdbob2p
Datum	26-07-2021	26-07-2021		26-07-2021



INTHR
Tramlijn 16, deel X; riolering
Bestekstekening

Opdrachtgever:	GDH DSO Verkeer		
Project e.v.:	R. van der Kooij	Besteknummer:	2021.763.016
Projectleider:	P. Dobbe	Schaal:	1:200
Ontwerper:	N. Hopman	Formaat:	1,5 x A1
Tekenaar:	K. Geferts	Maten in:	m
Projectnummer:	95025415	Hoogtematen in meters t.o.v.N.A.P.	
Documentnummer:	95025415-INTR0-CTV-BE-005		