


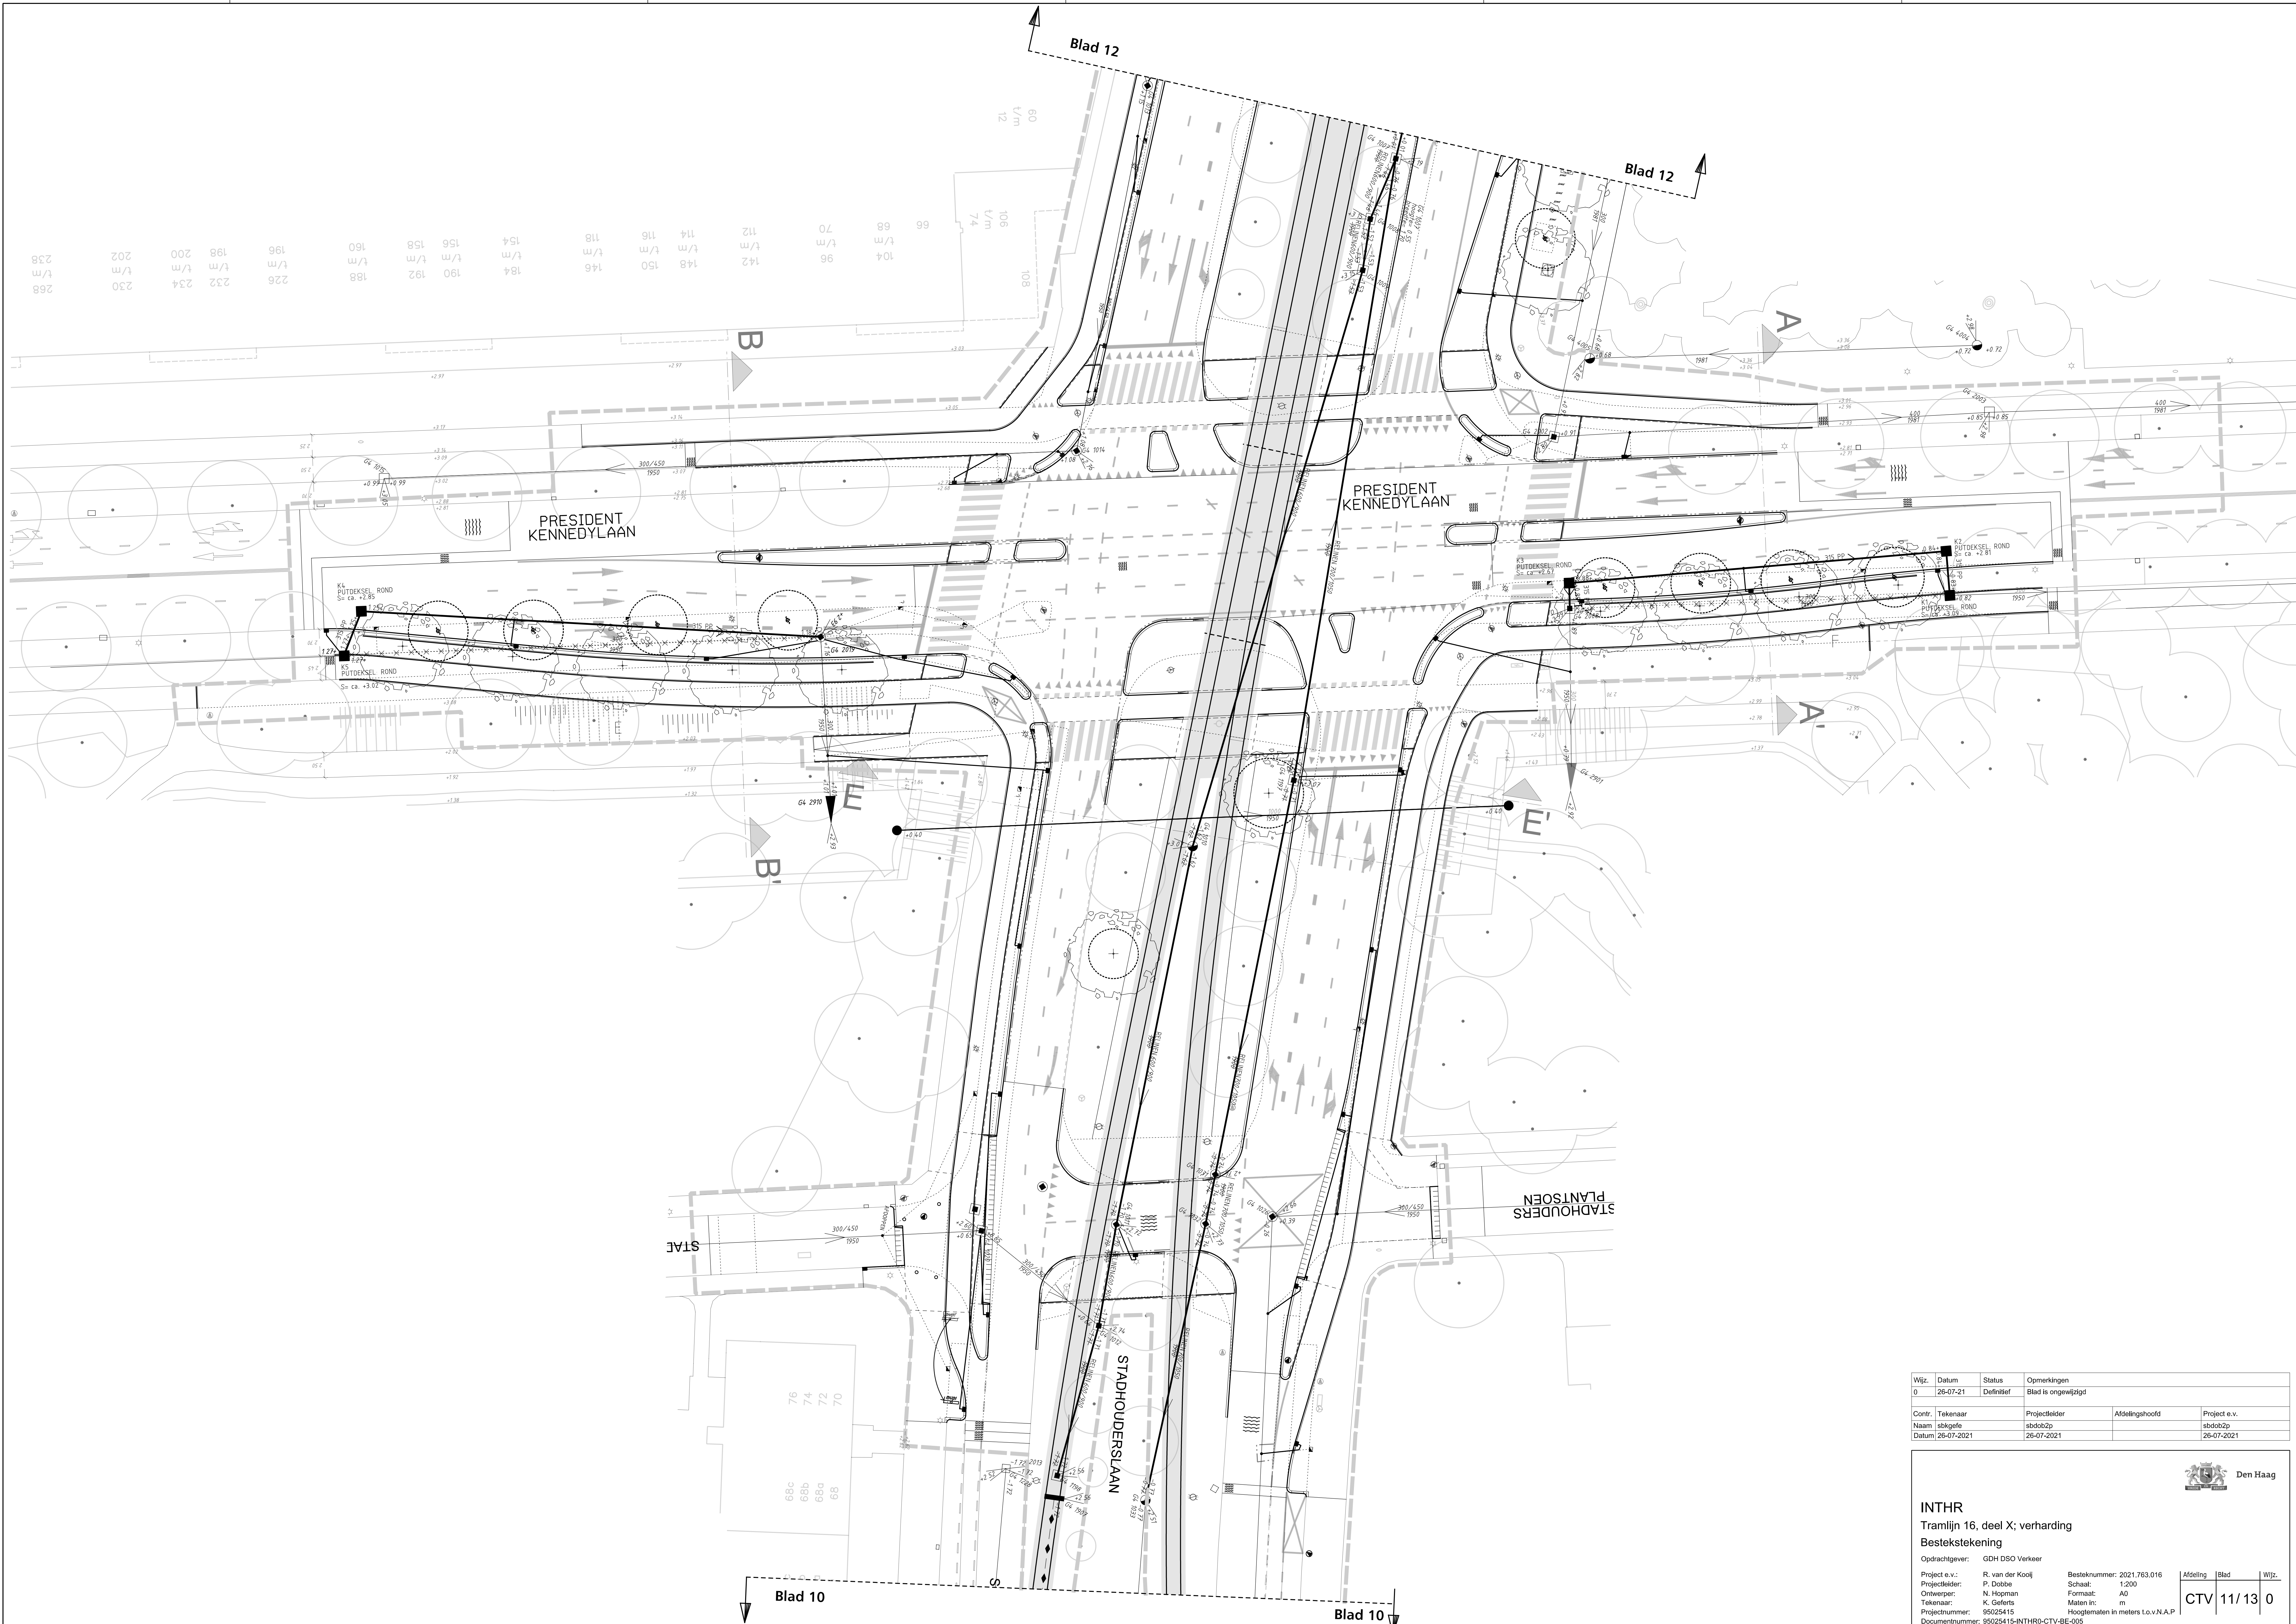

Wijz.	Datum	Status	Opmerkingen
0	26-07-21	Definitief	Blad is ongewijzigd
Confr.	Tekenaar	Projectleider	Afdelingshoofd
Naam	sbdo2p	sbdo2p	Project e.v.
Datum	26-07-2021	26-07-2021	sbdo2p



Den Haag

INTHR

Tramlijn 16, deel X; verharding

Bestekstekening

Opdrachtgever: GDH DSO Verkeer

Project e.v.: R. van der Kooij

Projectleider: P. Dobbe

Ontwerper: N. Hoogman

Tekenaar: K. Gelferts

Projectnummer: 95025415

Documentnummer: 95025415-INTHRO-CTV-BE-005

Besteknummer: 2021.763.016

Schaal: 1:200

Formaat: A0

Maten in: m

Hoogtematen in meters t.o.v. N.A.P.

Afdeling

Blad

Wijz.

CTV

11/13

0