

As	Boog-nummer	Straal R [m]	Ontwerpsnelheid v [km/u]	Verkanting d [mm]	Dwarsversnelling a _g [m/s ²]	Ruk c [m/s ²]
1	B001582	26	15	0	0.67	0.19
2	B001583	25,25	14	0	0.60	0.29

	Ontwerp	Voorschrift	Paraaf accord	Naam
 Afstand perron tot boog	Boog minder dan 13,5 meter tot halte	L $\geq$ 13,5 m		
 PVR conflict	PVR conflict	PVR conflict niet toegestaan		
 Halte te smal	Breedte halte is 1,90 m. en 1,95 m.	Minimale halte breedte 2,1 meter.		

Inlassing:


- WIS0082 (R=50): R200 inlassing code C
- WIS0083 (R=50): R200 inlassing code C
- WIS0084: (R=100): R200 inlassing code C
- WIS0085: (R=100): R200 inlassing code C
- + 5 meter rechtstand inlassing code B1
- Boog B001582 (R=26m): R200 inlassing B1
- Boog B001583 (R=25,25m): R200 inlassing B1
- Boog B000682 (R=80m): R200 geen inlassing
- Boog B000683 (R=100m): R200 geen inlassing
- Alle kruisingen (2 stuks) inlassing code C
- Gebogen spoor aansluitend aan kruisingen inlassing code B1

WIS0085
R=100
Rechts
Niet elek.

Geldende ontwerpvoorschriften:

- HTM Voorschrift Ontwerp Spoor Stadsnet, QVS-SPO-07
- Specificatie constructiewerk spoorcomplex, 'SPC-SPO-23
- Lasvoorschrift VLIJ Versie 2019
- Verantknt is 0mm. tenzij anders is aangegeven.
- PVR Regio Citadis, systeemsehneld 50 km/h
- Niet aangegeven verantknt is d=0 mm
- Toplaag te bepalen in de bestekfase
- Bovenleiding ontwerp is nog in concept vorm.
- Verticale ontwerp nog te maken
- HWA ontwerp nog te maken

	As 1	Aanname en rijrichting tram
		Sporen bestand
		Sporen aanbrengen
		Werkgrens spoor & werkgrens civiel
		Werkgrens sporen
		Werkgrens Civiel
		Wijziging van spoorconstructie
		Geïsoleerd gebied
		Kunststofplaat constructie CS710
		Reparatieplaat constructie CS720
		Kunst. pl. constr. bestand spoor
		Toplaag: asfalt
		Toplaag: elementen- verharding
		PVR RC
		Sleeplijn Avenio
		Sleeplijn RC

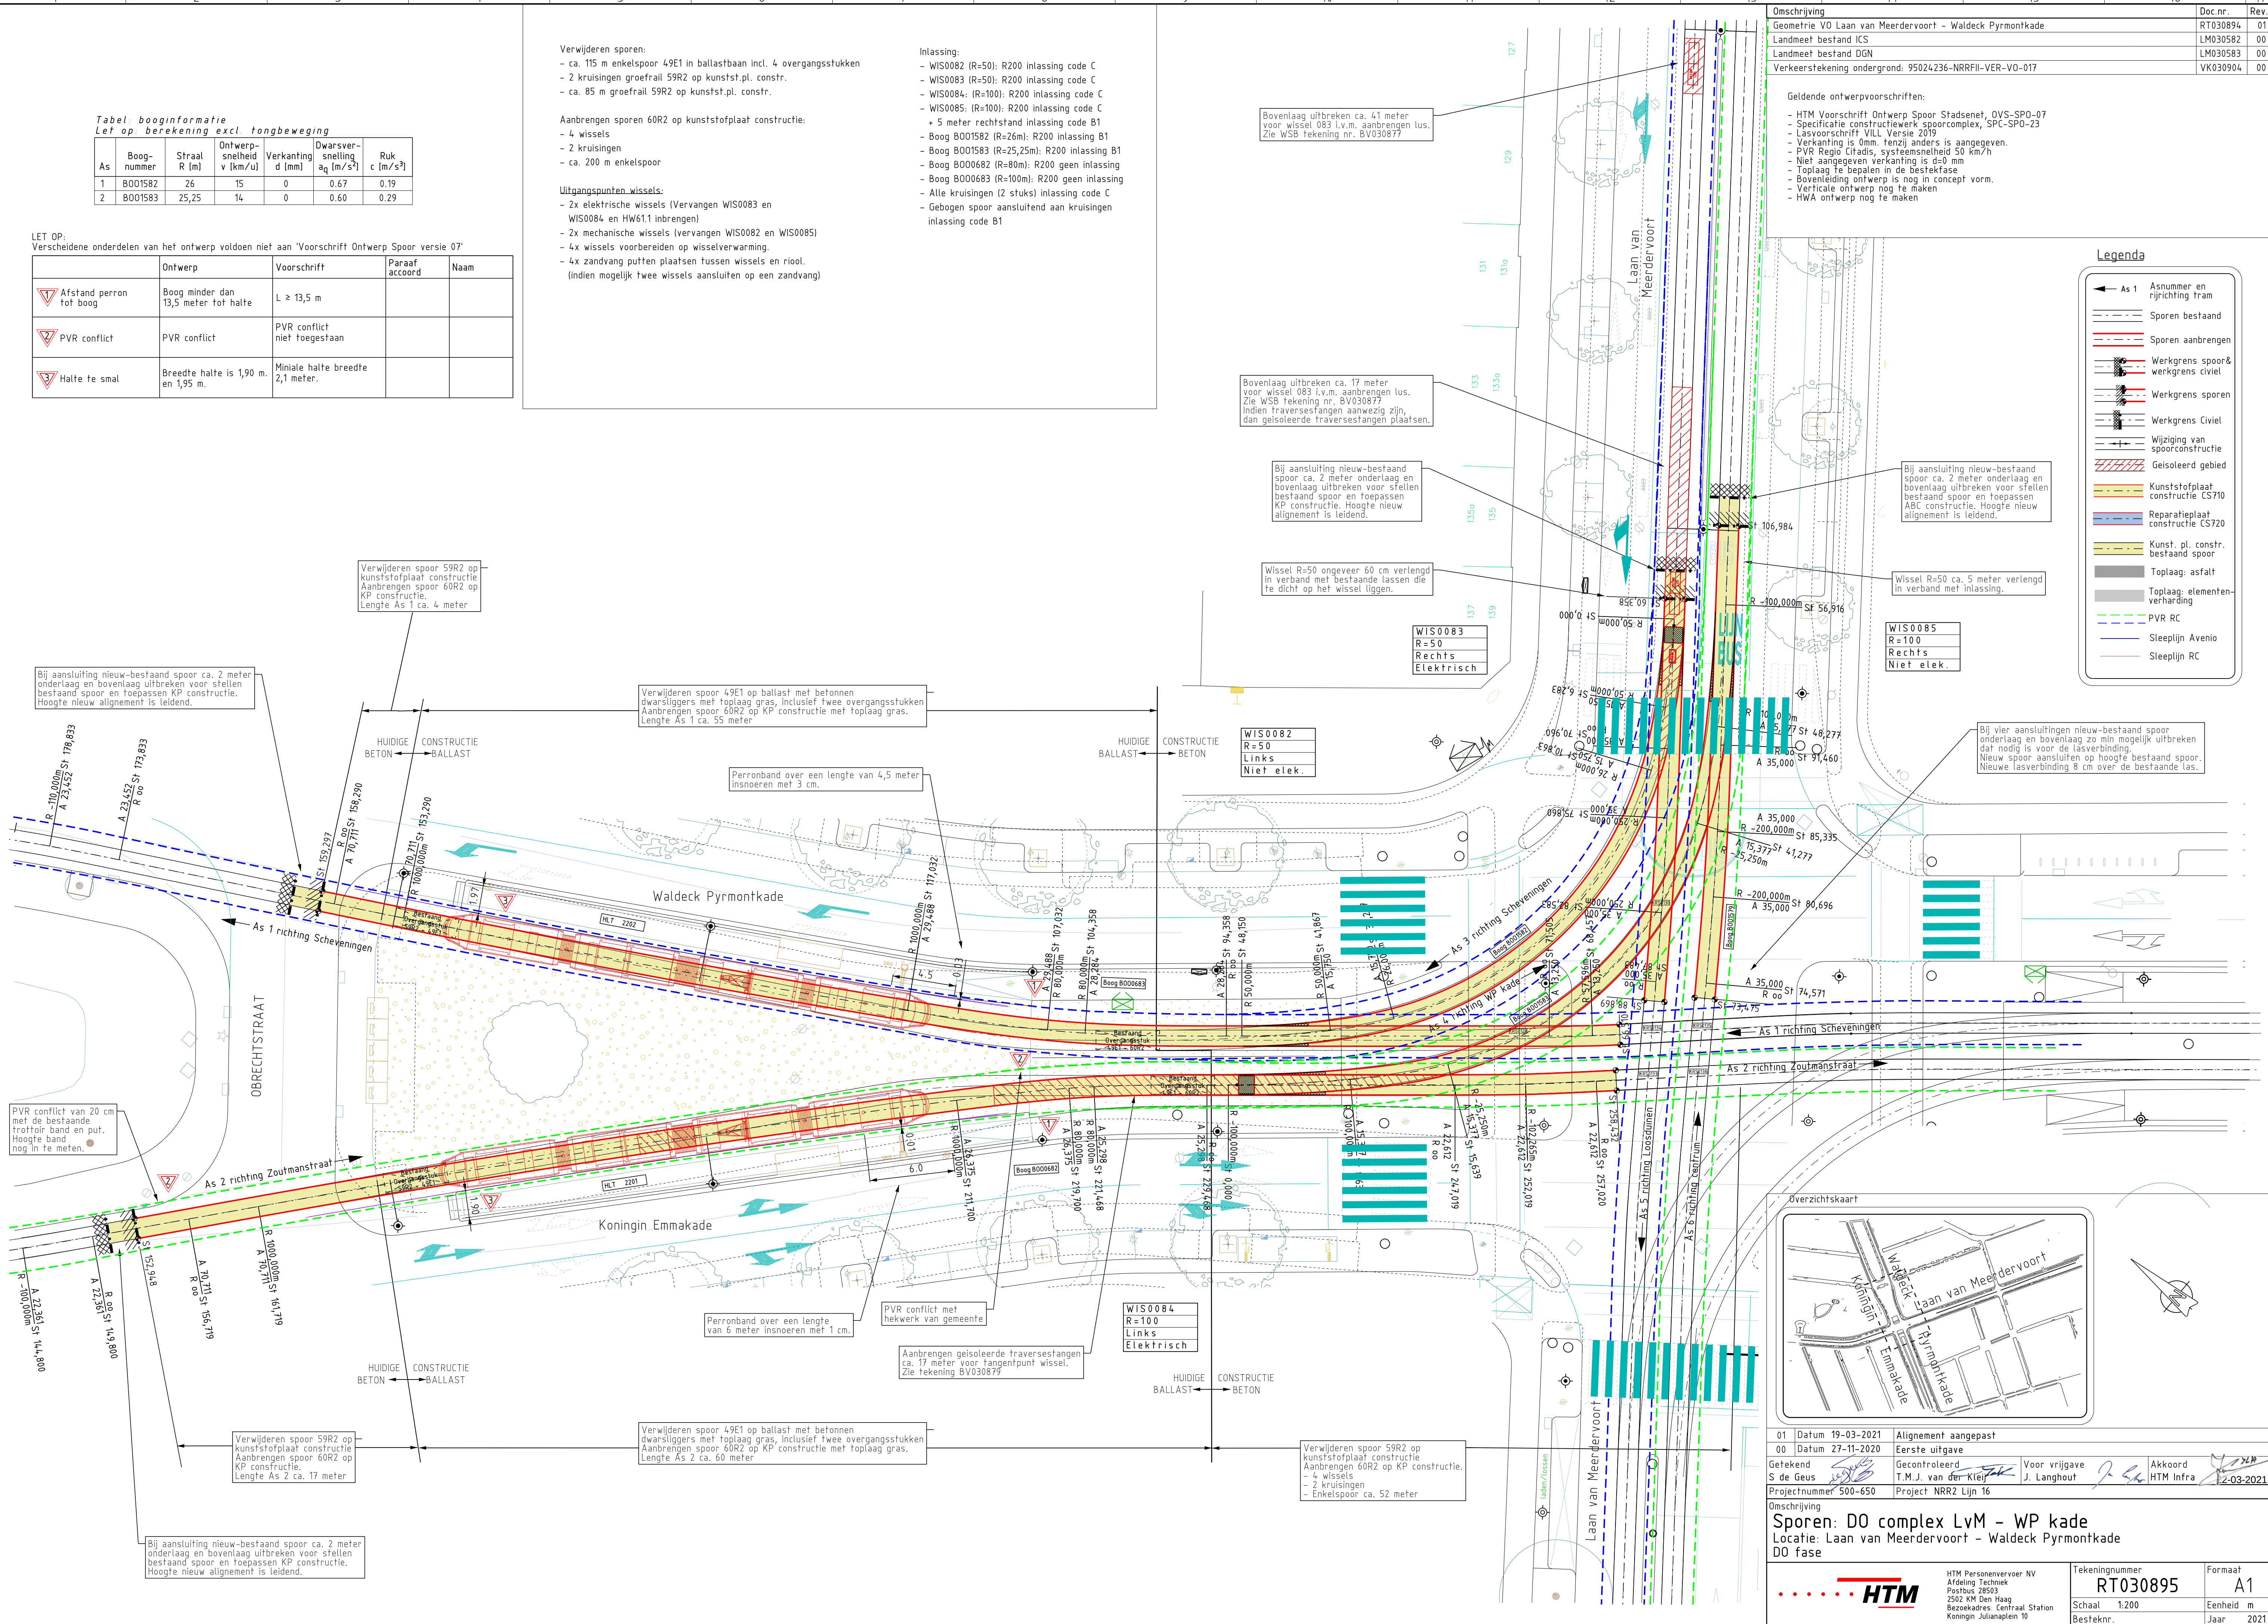

Omschrijving
Sporen: D0 complex LvM - WP kade
 Locatie: Laan van Meerdervoort - Waldeck Pyrmontkade
 D0 fase

	HTM Personenvervoer NV Afdeling Techniek Postbus 28503 2502 KM Den Haag Bezoekadres: Centraal Station Koningin Julianaplein 10	Tekeningnummer	Formaat
		RT030895	A1
		Schaal 1:200	Eenheid m
		Besteknr.	Jaar 2021

HTM Personenvervoer NV
Afdeling Techniek
Postbus 28503
2502 KM Den Haag
Bezoekadres: Centraal Station
Koningin Julianaplein 10

Tekeningnummer	Formaat
RT030895	A1
Schaal 1:200	Eenheid m
Besteknr.	Jaar 2021