


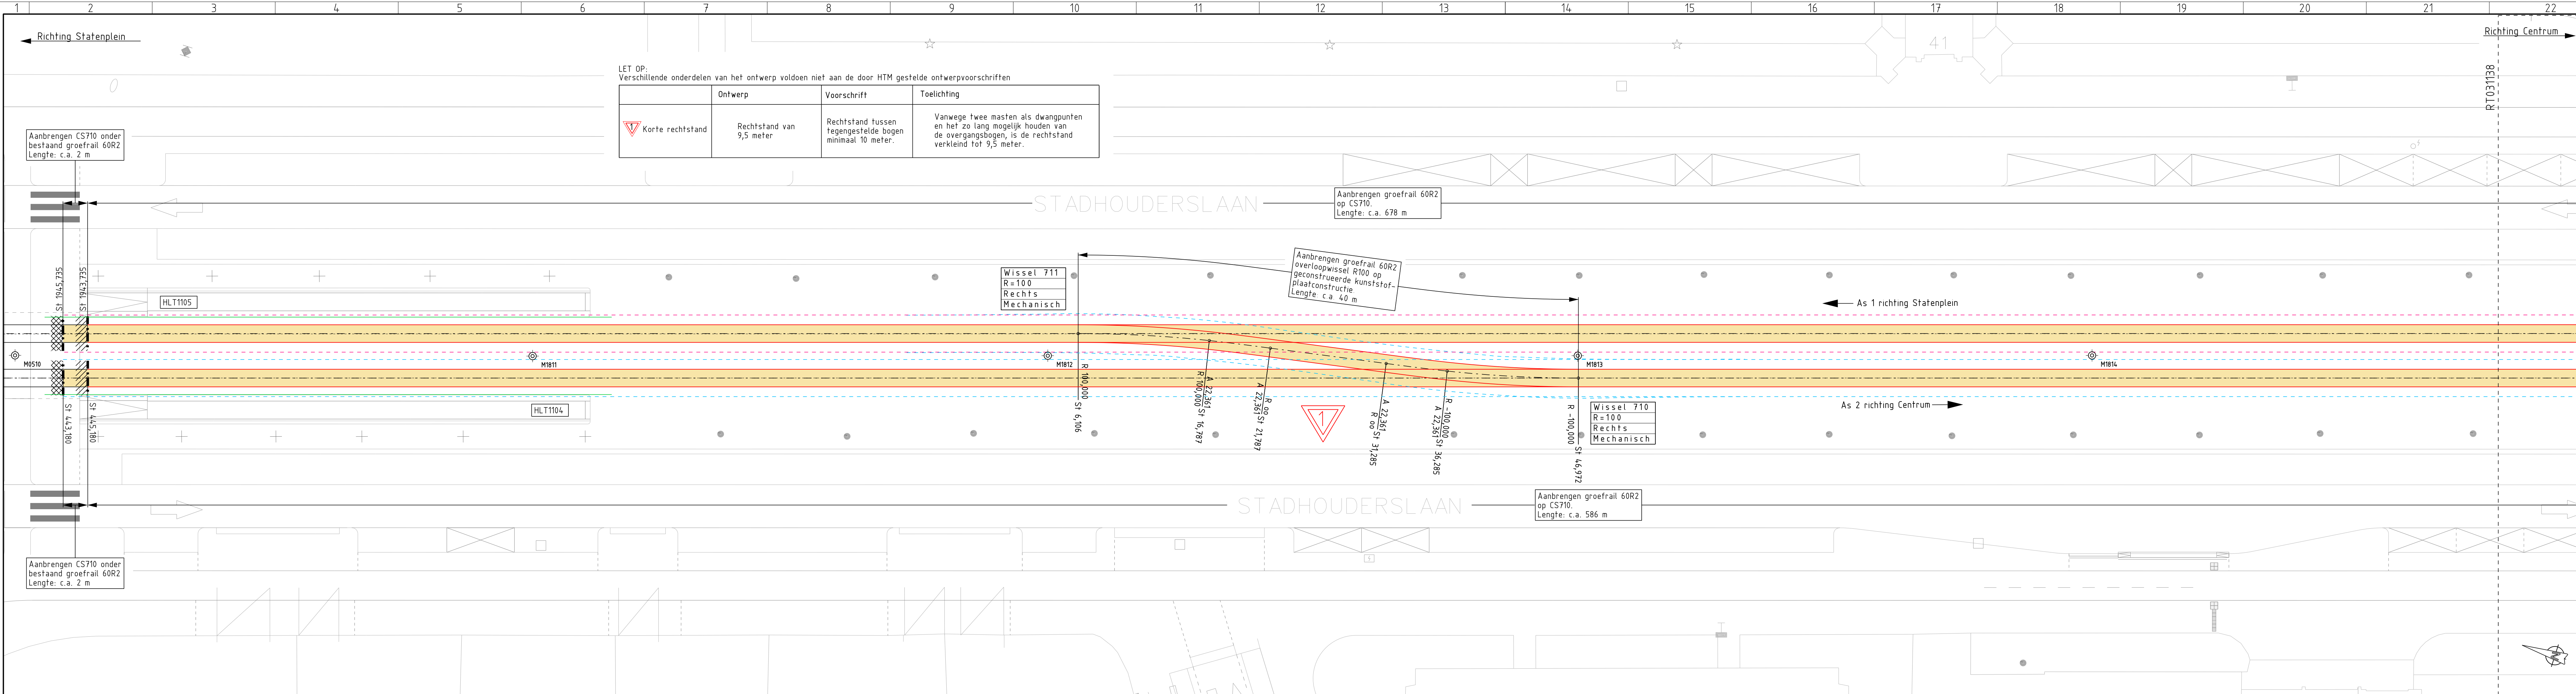

LET OP:
Verschillende onderdelen van het ontwerp voldoen niet aan de door HTM gestelde ontwerpvoorschriften

	Ontwerp	Voorschrift	Toelichting
	Korte rechtstand	Rechtstand van 9,5 meter	Rechtstand tussen tegengestelde bogen minimaal 10 meter.
			Vanwege twee masten als dwangpunten en het zo lang mogelijk houden van de overgangsbogen, is de rechtstand verkleind tot 9,5 meter.

Omschrijving	Doc.nr.	Rev.
Totale alignment D0 Stadhouderstraat	RT031141	00
Nulmeting W. Pyramontkade t/m Stadhouderstraat - februari 2020	LM030582	00
Geometrieontwerp	RT030776	01
NRR F2 Lijn16 V0 Statenkwartier 20210216 6-9 DEFINITIEF PR	VK031158	00
D0 Stadhouderstraat (2/3) t.h.v. Pres. Kennedylaan	RT031138	00
D0 Stadhouderstraat (3/3) t.h.v. Halte Groot Hertoginnelaan	RT031139	00
15122020-L16S-Pesulima-RT030775 V0 Stadhouderstraat 1 vd 2	RT030775	02

- Geldende ontwerpvoorschriften:
- OVS-SP0-07
 - OVS-HAL-01
- Geldend Programma van Eisen:
- 20190710-NRR2-PVE(2.0)-eindversie
- Notities:
- Systeemsnelheid 50 km/u
 - Locatie waterbakken wordt later bepaald a.d.h.v. verticaal alignment
 - Toplaag wordt later toegevoegd.
 - Spoorstaafkwaliteit: 60R2 R200 Code A (Geen inlassing)
 - Verkanting = 0 tenzij anders aangegeven

Overzichtskaart

Legenda

- As 1 Asnummer en rijrichting tram
- Sporen bestaand
- Sporen aanbrengen
- Wijziging van spoorconstructie
- Werkgrens sporen
- Werkgrens Civiel
- Kunststofplaatconstructie CS710
- Haltelijn
- PVR Citadis RR

00 Datum 04-03-2021	Eerste uitgave	Voor vrijgave	Akkoord
Getekend E.D. Pesulima	Gecontroleerd T. vd Klei	J. Langhout 29-03-2021	HTM Info 29-03-2021
Projectnummer 500-650	Project NRR2 Lijn 16		

Omschrijving

Sporen: Horizontaal D0 1/3
Stadhouderstraat
D0 Fase

HTM Personenvervoer NV
Afdeling Techniek
Postbus 28503
2502 KM Den Haag
Bezoekadres: Centraal Station
Koningin Julianaplein 10

Tekeningnummer	Formaat
RT031137	A4x6
Schaal: 1:200	Eenheid m
Besteknr.	Jaar 2021

Afgedrukt pesue Afgedrukt datum 23-MAR-2021