


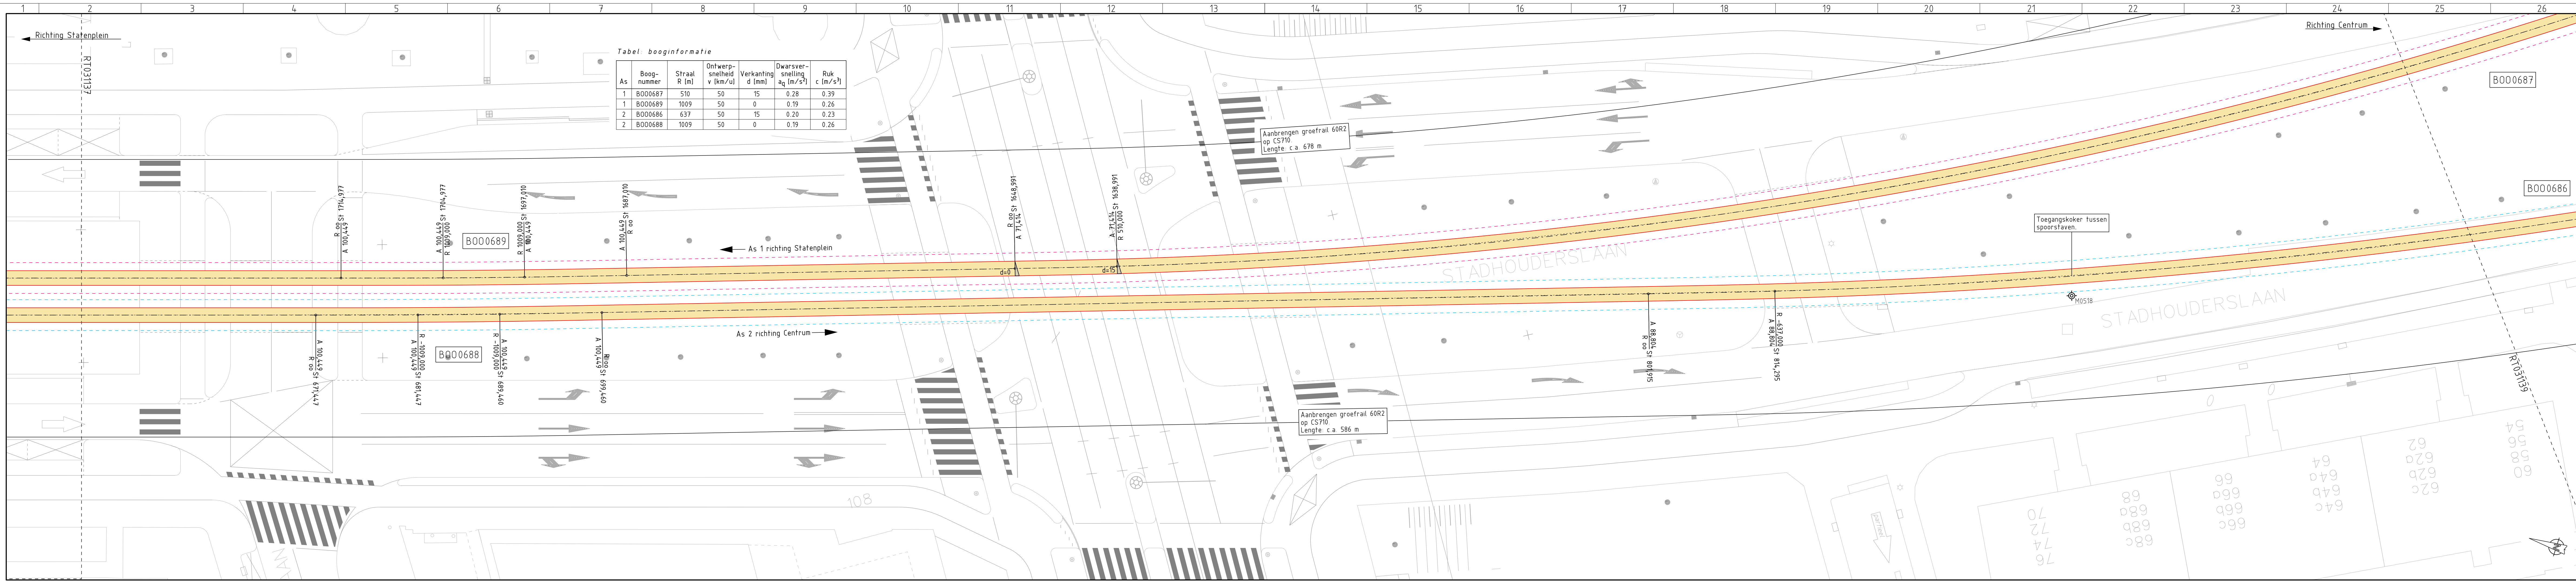

Tabel: booginformatie

As	Boog-nummer	Straal R [m]	Ontwerp-snelheid v [km/u]	Verkanting d [mm]	Dwarsver-snelheid a _q [m/s²]	Ruk c [m/s²]
1	B000687	510	50	15	0.28	0.39
1	B000689	1009	50	0	0.19	0.26
2	B000686	637	50	15	0.20	0.23
2	B000688	1009	50	0	0.19	0.26

Omschrijving

Totale alignment DO Stadhouderslaan

Nulmeting W. Pyramontkade t/m Stadhouderslaan - februari 2020

Geometrieontwerp

NRR F2 Lijn16 VO Statenkwartier 20210216 6-9 DEFINITIEF PR

DO Stadhouderslaan (1/3) t.h.v. Halte Museon

DO Stadhouderslaan (3/3) t.h.v. Halte Groot Hertoginnelaan

15122020-L16S-Pesulima-RT030775 VO Stadhouderslaan 1 vd 2

Doc nr.

Rev.

RT031141

00

LM030582

00

RT030776

01

VK031158

00

RT031137

00

RT031139

00

RT030775

02

Geldende ontwerpvoorschriften:

- OVS-SP0-07

- OVS-HAL-01

Geldend Programma van Eisen:

- 20190710-NRR2-PVE(2.0)-eindversie

Notities:

- Systeemsnelheid 50 km/u

- Locatie waterbakken wordt later bepaald a.d.h.v. verticaal alignment

- Toplaag wordt later toegevoegd.

- Spoorstaafkwaliteit: 60R2 R200 Code A (Geen inlassing)

- Verkanting = 0 tenzij anders aangegeven

Overzichtskaat

As 1

Asnummer en rijrichting tram

Sporen bestaand

Sporen aanbrengen

Wijziging van spoorconstructie

Werkgrens sporen

Werkgrens Civiel

Kunststofplaat-constructie CS710

PVR Citadis RR

00

Datum 04-03-2021

Eerste uitgave

Gefekend

Gecontroleerd

Voor vrijgave

Akkoord

E.D. Pesulima

T. vd Kleij

J. Langhout

HTM Infra

Projectnummer 500-650

Project NRR2 Lijn 16

29-03-2021

Omschrijving

Sporen: Horizontaal DO 2/3

Stadhouderslaan

DO Fase

HTM

HTM Personenvervoer NV

Afdeling Techniek

Postbus 28503

2502 KM Den Haag

Bezoekadres: Centraal Station

Koningin Julianaplein 10

Tekeningnummer

RT031138

Schaal: 1:200

Besteknr.

Formaat

A4x7

Eenheid m

Jaar

2021

Afgedrukt pesue

Afgedrukt datum 24-MAR-2021