


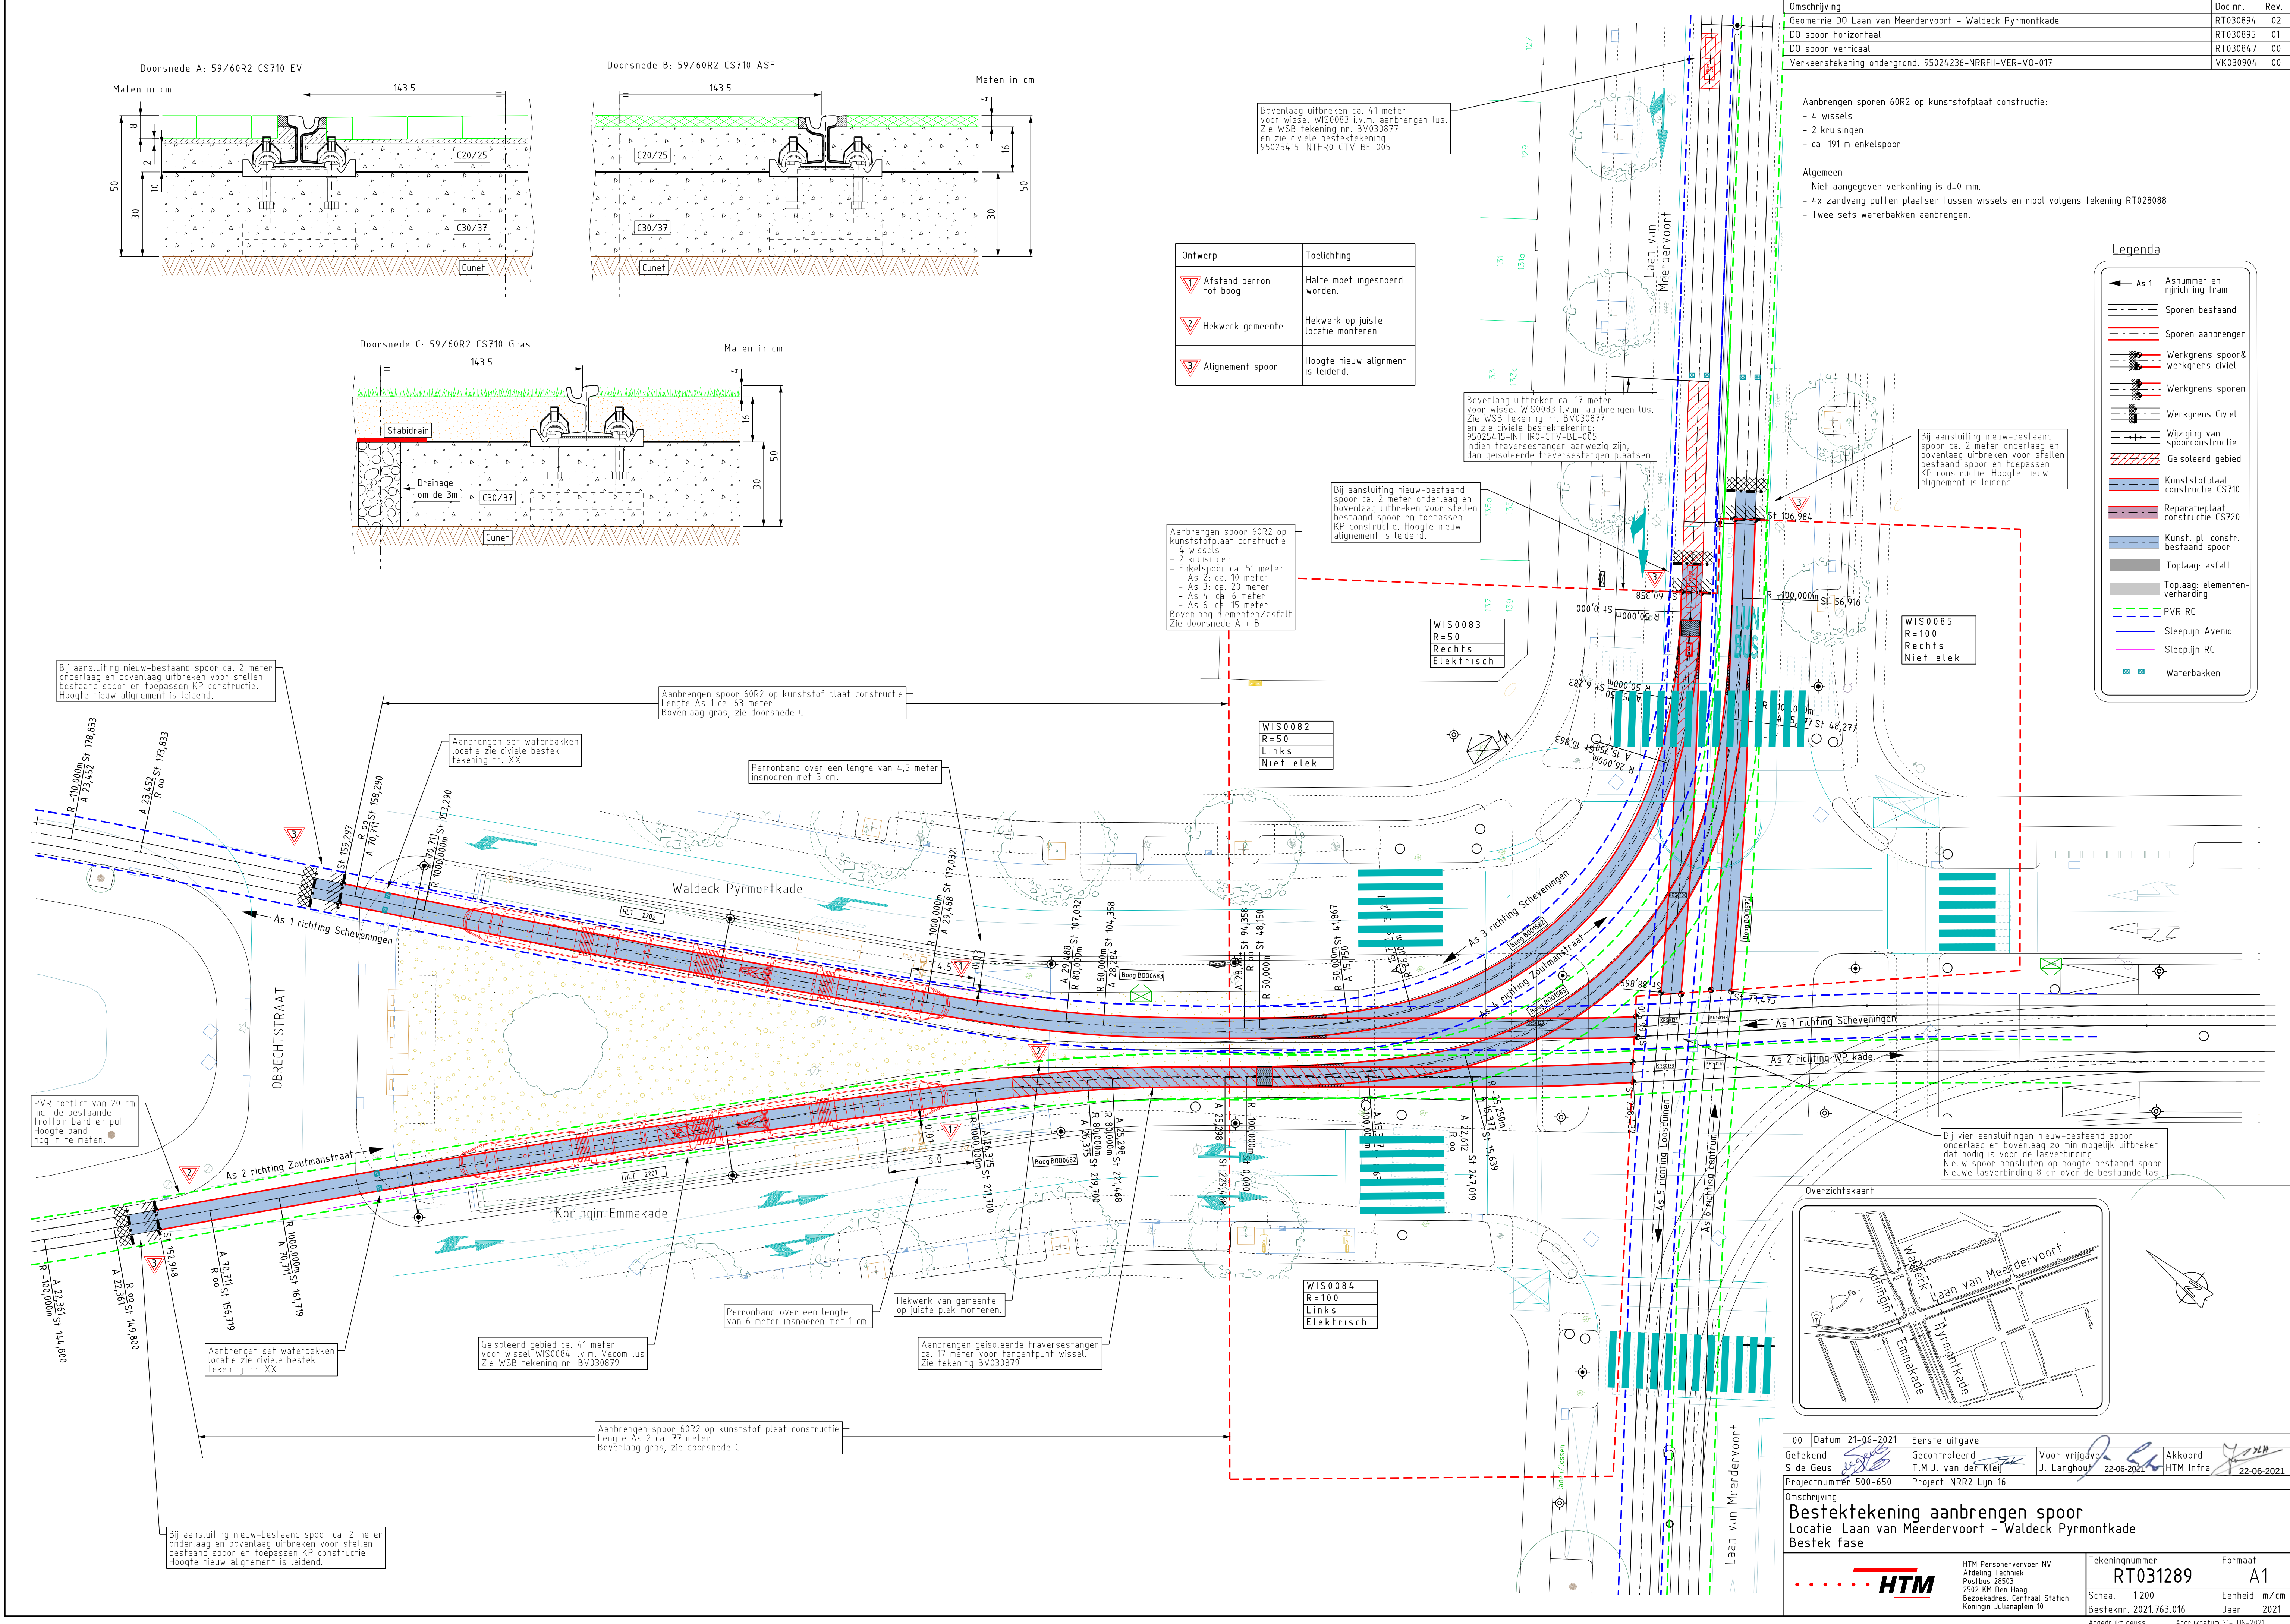

Omschrijving	Doc.nr	Rev
Geometrie DO Laan van Meerdervoort - Waldeck Pyrmontkade	RT030894	02
DO spoor horizontaal	RT030895	01
DO spoor verticaal	RT030847	00
Verkeerstekening ondergrond: 95024236-NRRFIL-VER-V0-017	VK030904	00

- Aanbrengen sporen 60R2 op kunststofplaat constructie:
- 4 wissels
 - 2 kruisingen
 - ca. 191 m enkelspoor
- Algemeen:
- Niet aangegeven verkanting is d=0 mm.
 - 4x zandvang putten plaatsen tussen wissels en riool volgens tekening RT028088.
 - Twee sets waterbakken aanbrengen.

Legenda

As 1

Asnummer en rijrichting tram

Sporen bestaand

Sporen aanbrengen

Werkgrens spoor & werkgrens civiel

Werkgrens sporen

Werkgrens Civiel

Wijziging van spoorconstructie

Geïsoleerd gebied

Kunststofplaat constructie CS710

Reparatieplaat constructie CS720

Kunst. pl. constr. bestaand spoor

Toplaag: asfalt

Toplaag: elementen-verharding


PVR RC

Sleeplijn Avenio

Sleeplijn RC

Waterbakken

Ontwerp	Toelichting
Afstand perron tot boog	Halte moet ingesnoerd worden.
Hekwerk gemeente	Hekwerk op juiste locatie monteren.
Alignement spoor	Hoogte nieuw alignement is leidend.

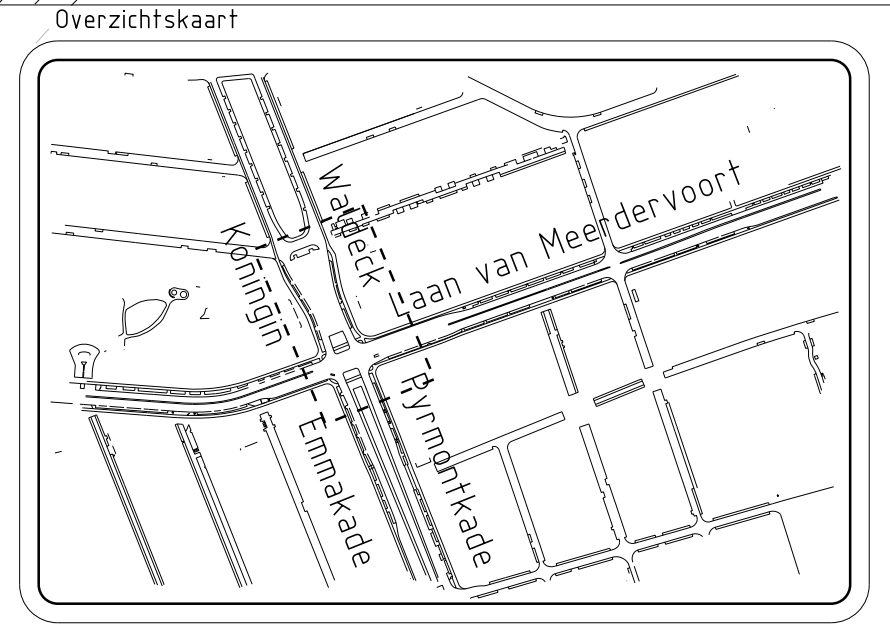

00 | Datum 21-06-2021

Eerste uitgave

Getekend S de Geus

Gecontroleerd T.M.J. van der Kleij

Voor vrijgave J. Langhouwer

Akkoord HTM Infra

Projectnummer 500-650

Project NRR2 Lijn 16

Omschrijving

Bestektekening aanbrengen spoor

Locatie: Laan van Meerdervoort - Waldeck Pyrmontkade

Bestek fase

HTM

HTM Personenvervoer NV
Afdeling Techniek
Postbus 28593
2502 KM Den Haag
Bezoekadres: Centraal Station
Koningin Julianaplein 10

Tekeningnummer
RT031289

Schaal 1:200

Besteknr. 2021.763.016

Formaat
A1

Eenheid
m/cm

Jaar
2021

Afgedrukt geuss

Afgedruktatum 21-JUN-2021