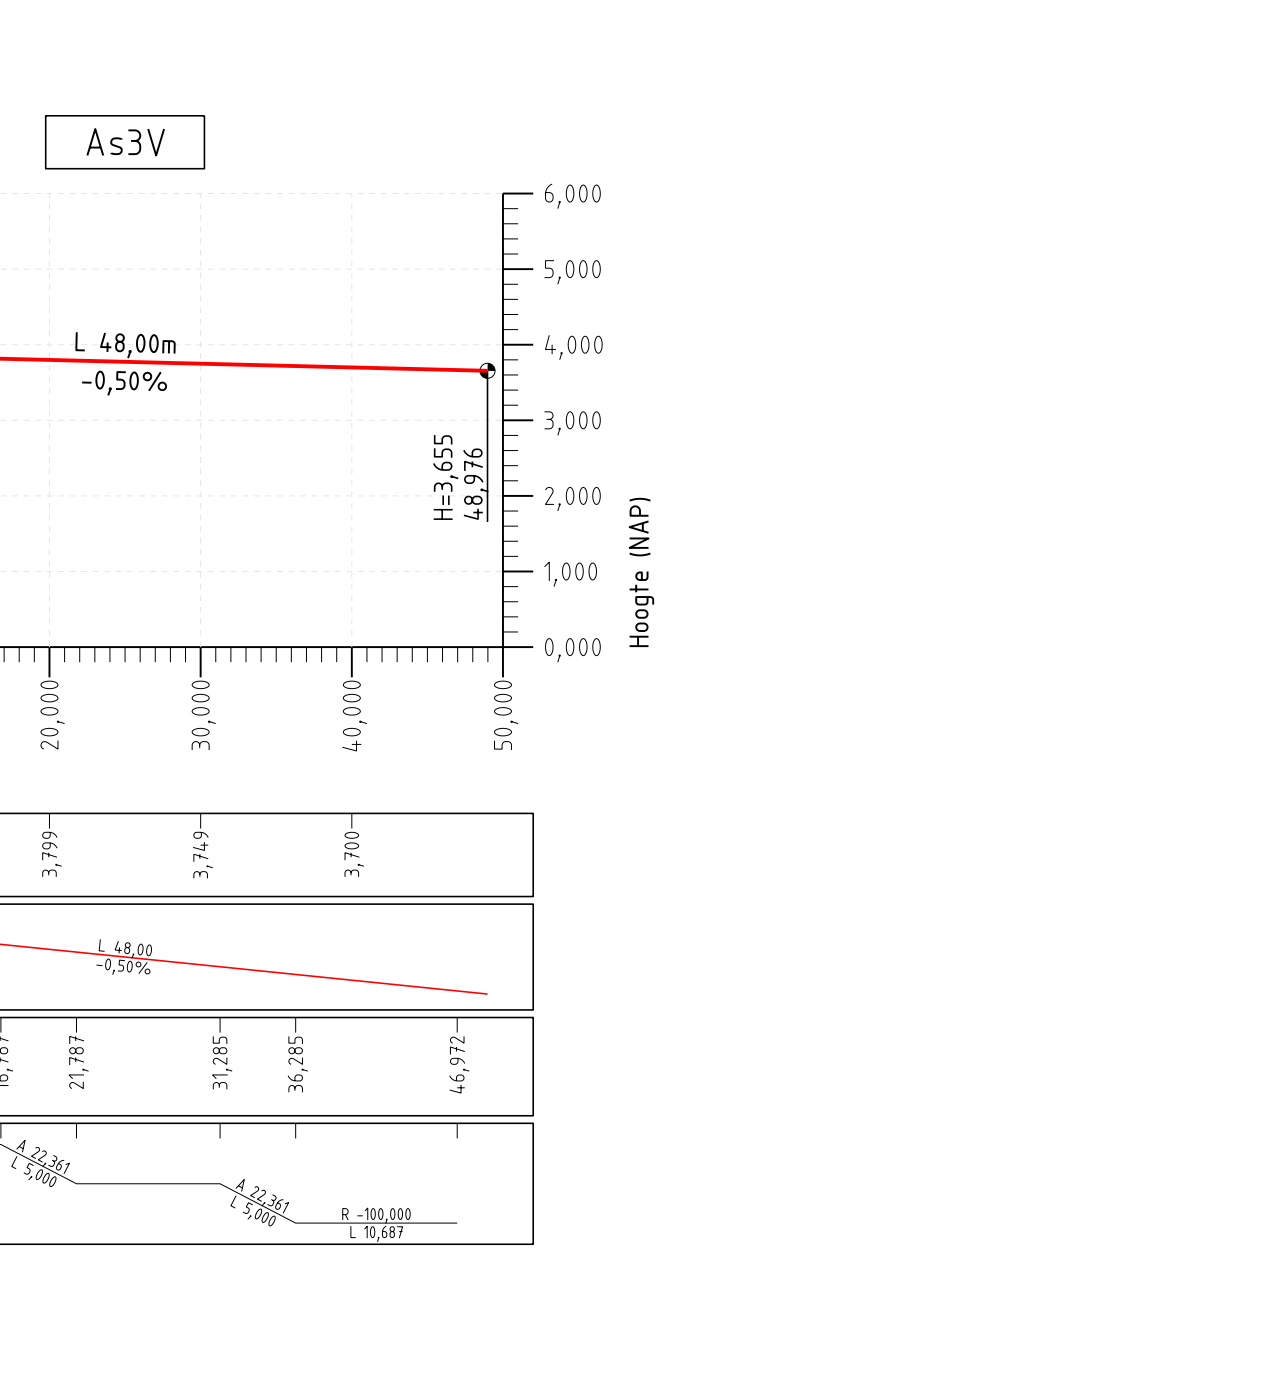
 
 


Onschrifing

Spoorassessmetrie Stadhouderslaan Lijn N5 NRR2

Doc nr

R1031321

01

Her. Ontwerp Stadhouderslaan 1/3

Her. Ontwerp Stadhouderslaan 2/3

Her. Ontwerp Stadhouderslaan 3/3

R1031321

01

R1031321

02

R1031321

03

Legenda

Spoor aanbrengen

Spoor bestaand

Bovenkant halte

Werkings spoor

Werkings civiel

00 Datum: 16-6-2021

Eerste uitgave

Gekend

John Hardegger

Gecontroleerd

Ted vd Kamp

Voor vrijgave

J. Langhout

Akkoord

28-06-2021

Onschrifing

Sporen Verticaal Ontwerp Stadhouderslaan Lijn N5 NRR2

Definitief ontwerp fase

HTM

HTM Parametrisering Nijmegen Techniek

Tekeningnummer

R1031321

Formaat

A1-3

Schaal

1:200 / 1:500

Eindat

2021

Jaar

2021