


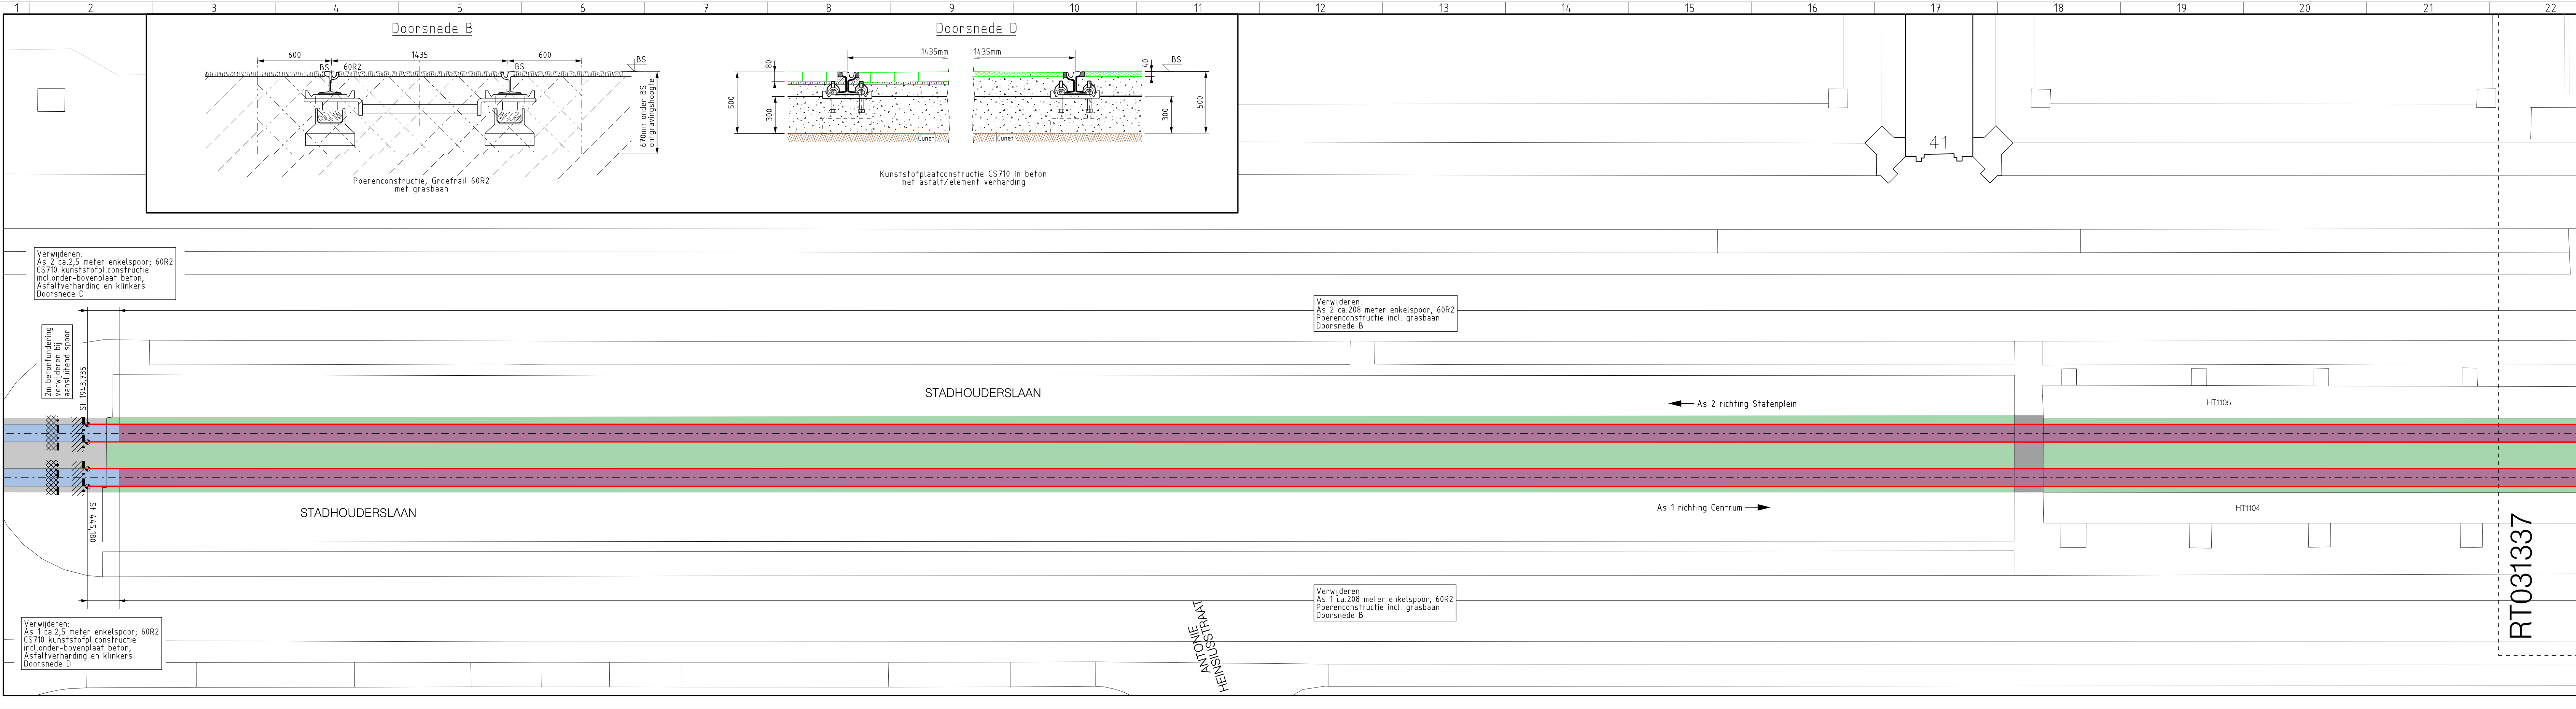

Omschrijving	Doc.nr.	Rev.
Verticaal Ontwerp Stadhouderslaan	RT031321	00
Spoor Geometrie Stadhouderslaan	RT030776	01
Sporen: Horizontaal D0 1/3	RT031137	00
Sporen: Horizontaal D0 2/3	RT031138	00
Sporen: Horizontaal D0 3/3	RT031139	00
Bestektekening: Verwijderen spoor 2/3	RT031337	00
Bestektekening: Verwijderen spoor 3/3	RT031338	00

Verwijderen totaal: tekening RT031336, RT031337 en RT031338

- 402m Groefspoor 60R2 op kunststofplaatconstructie CS710 h.o.h. 1,00m
- 516m Groefspoor 60R2 op poerenconstructie h.o.h. 1,28m
- 157m Groefspoor 60R2 op dwarsliggers in beton
- 197m groefspoor 60R2 op houten dwarsliggers in zand
- 10 sets waterafvoerbakken
- Onder-bovenplaat beton
- Toplaag: asfaltverharding, elementverharding, Grasbaan

Bij de aansluiting bestaand spoor ca. 2 meter extra uitbreken t.b.v. de aansluitingen
alle maten in meters tenzij anders vermeld

Overzichtsskaart

Legenda

- As 1 Asnummer en rijrichting tram
- Bestaand spoor niet verwijderen
- Sporen verwijderen
- Waterbakken verwijderen
- Werkgrens spoor
- Werkgrens Civiel
- Poeren-constructie
- kunststofplaatconstructie CS710
- Dwarsliggers in beton
- Dwarsliggers in zand
- Toplaag: gras
- Toplaag: elementenverharding
- Toplaag: asfalt

00	Datum 22-6-2021	Eerste uitgave
Getekend J. Hardopawiro	Gecontroleerd T. vd Klei	Voor vrijgave J. Langhout 28-06-2021 Akkoord J. Lammers 28-06-2021
Projectnummer 500-650	Project NRR2 Lijn16S	

Bestektekening: Verwijderen Spoor 1/3
Stadhouderslaan
Bestekfase

HTM HTM Personenvervoer NV
Afdeling Techniek
Postbus 28503
2502 KM Den Haag
Bezoekadres: Centraal Station
Koningin Julianaplein 10

Tekeningnummer **RT031336** Formaat **A4-3**

Schaal 1:200 Eenheid m
Besteknr. 2021.763.016 Jaar 2021

Afgedrukt hard Afgedrukt datum 22-JUN-2021