


Omschrijving		Doc.nr.	Rev.
Verticaal Ontwerp Stadhouderslaan		RT031321	00
Spoor Geometrie Stadhouderslaan		RT030776	01
Sporen: Horizontaal DO 1/3		RT031137	00
Sporen: Horizontaal DO 2/3		RT031138	00
Sporen: Horizontaal DO 3/3		RT031139	00
Bestektekoning: Verwijderen spoor 1/3		RT031336	00
Bestektekoning: Verwijderen spoor 3/3		RT031338	00

Uitgangspunten:

- Vervangen spoor in de buitendienststelling (BDS)
- Niet aangegeven verkanting is d=0 mm

Verwijderen totaal: tekening RT031336, RT031337 en RT031338

- 402m Groefspoor 60R2 op kunststofplaatconstructie CS710 h.o.h. 1,00m
- 516m Groefspoor 60R2 op poerenconstructie h.o.h. 1,28m
- 157m Groefspoor 60R2 op dwarsliggers in beton
- 197m groefspoor 60R2 op houten dwarsliggers in zand
- 10 sets waterafvoerbakken
- Onder-bovenplaat beton
- Toplaag: asfaltverharding, elementverharding, Grasbaan

Bij de aansluiting bestaand spoor ca. 2 meter extra uitbreken t.b.v. de aansluitingen alle maten in meters tenzij anders vermeld

Overzichtskaart

Legenda

- As 1 Asnummer en rijrichting tram
- Bestaand spoor niet verwijderen
- Sporen verwijderen
- Waterbakken verwijderen
- Werkgrens spoor
- Werkgrens Civiel
- Poeren-constructie
- kunststofplaat constructie CS710
- Dwarsliggers in beton
- Dwarsliggers in zand
- Toplaag: gras
- Toplaag: elementen-verharding
- Toplaag: asfalt

00	Datum 22-6-2021	Eerste uitgave
Gefekend	Gecontroleerd	Voor vrijgave
J. Hardjopawiro	T. vd Klip	J. Langhout
Projectnummer 500-650	Project NRR2 Lijn16S	Akkoord J. Lammers

Bestektekoning: Verwijderen Spoor 2/3
Stadhouderslaan
Bestekfase

HTM HTM Personenvervoer NV
Afdeling Techniek
Postbus 28503
2502 XW Den Haag
Bezoekadres: Centraal Station
Koningin Julianaplein 10

Tekeningnummer: **RT031337**
Formaat: **A4-3**
Schaal: 1:200
Eenheid: m
Besteknr: 2021.763.016
Jaar: 2021

Afgedrukt hardj Afgedruktatum 22-JUN-2021