


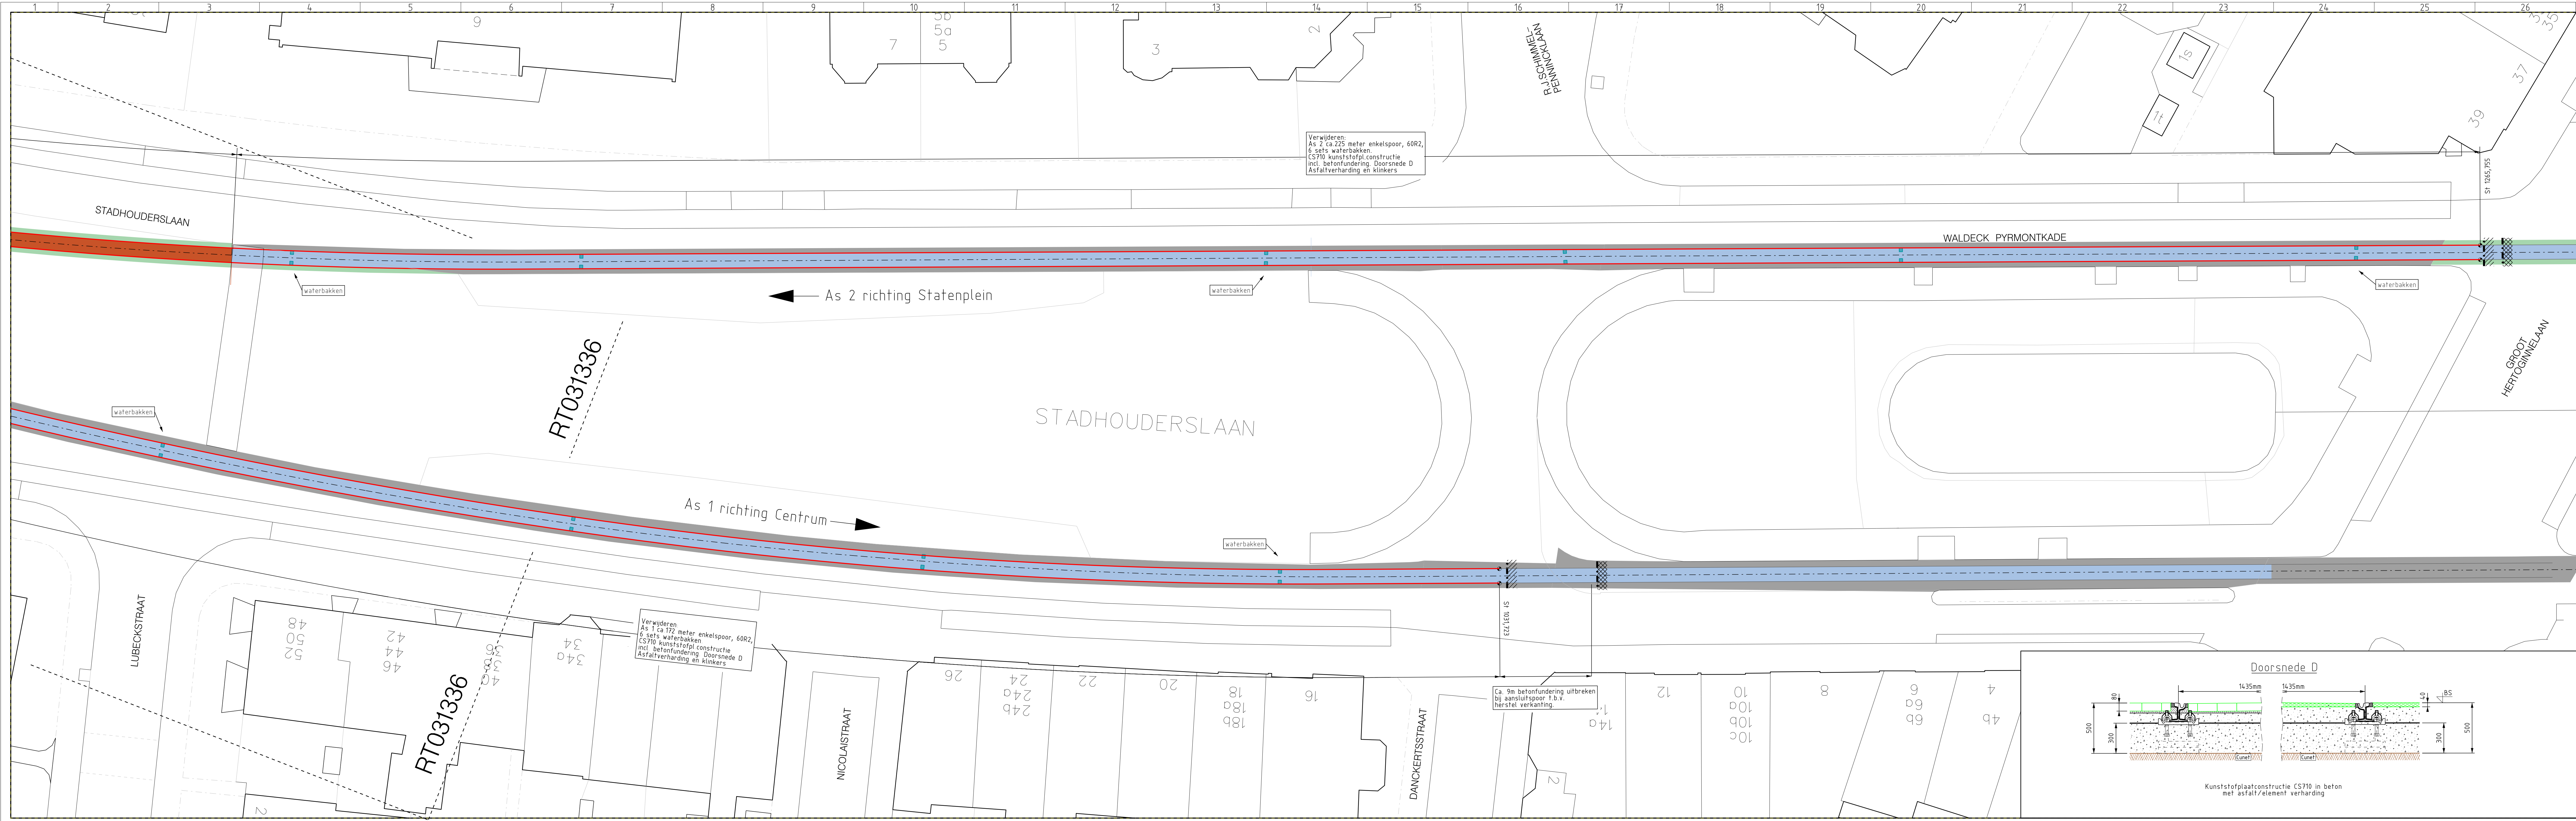

Omschrijving	Doc.nr.	Rev.
Verticaal Ontwerp Stadhouderslaan	RT031321	00
Spoor Geometrie Stadhouderslaan	RT030776	01
Sporen: Horizontaal DO 1/3	RT031137	00
Sporen: Horizontaal DO 2/3	RT031138	00
Sporen: Horizontaal DO 3/3	RT031139	00
Bestektekening: Verwijderen spoor 1/3	RT031336	00
Bestektekening: Verwijderen spoor 2/3	RT031337	00

- Uitgangspunten:
- Ontwerpvoorschrift: Sporen Tram- en Lightrainetwerk versie 7.0 dd. 8-8-2019
- Niet aangegeven verkanthet is d=0 mm
- Vervangen spoor in de buitendienststelling (BDS)

- Verwijderen totaal: tekening RT031336, RT031337 en RT031338
- 402m Groefspoor 60R2 op kunststofplaatconstructie CS710 h.o.h. 1,00m
 - 516m Groefspoor 60R2 op poerenconstructie h.o.h. 1,28m
 - 157m Groefspoor 60R2 op dwarsliggers in beton
 - 197m Groefspoor 60R2 op houten dwarsliggers in zand
 - 10 sets waterafvoerbakken
 - Onder-bovenplaat beton
 - Toplaag: asfaltverharding, elementverharding, Grasbaan

Bij de aansluiting bestaand spoor ca. 2 meter extra uitbreken t.b.v. de aansluitingen alle maten in meters tenzij anders vermeld

Overzichtsskaart

Legenda

- ← As 1 Asnummer en rijrichting tram
- Bestaand spoor niet verwijderen
- Sporen verwijderen
- Waterbakken verwijderen
- Werkgrens spoor
- Werkgrens Civiel
- Poeren-constructie
- kunststofplaat constructie CS710
- Dwarsliggers in beton
- Dwarsliggers in zand
- Toplaag: gras
- Toplaag: elementenverharding
- Toplaag: asfalt

00	Datum 22-6-2021	Eerste uitgave
Getekend	J. Hardjopawiro	Gecontroleerd T. vd Kleij
Projectnummer	500-650	Project NRR2 Lijn16S

Omschrijving

Bestektekening: Verwijderen Spoor 3/3

Stadhouderslaan

Bestekfase

HTM

HTM Personenvervoer NV
Afdeling Techniek
Postbus 28503
2502 KM Den Haag
Bezoekadres: Centraal Station
Koningin Julianaplein 10

Tekeningnummer

RT031338

Schaal 1:200

Besteknr. 2021.763.016

Formaat

A4-3

Eenheid m

Jaar 2021