
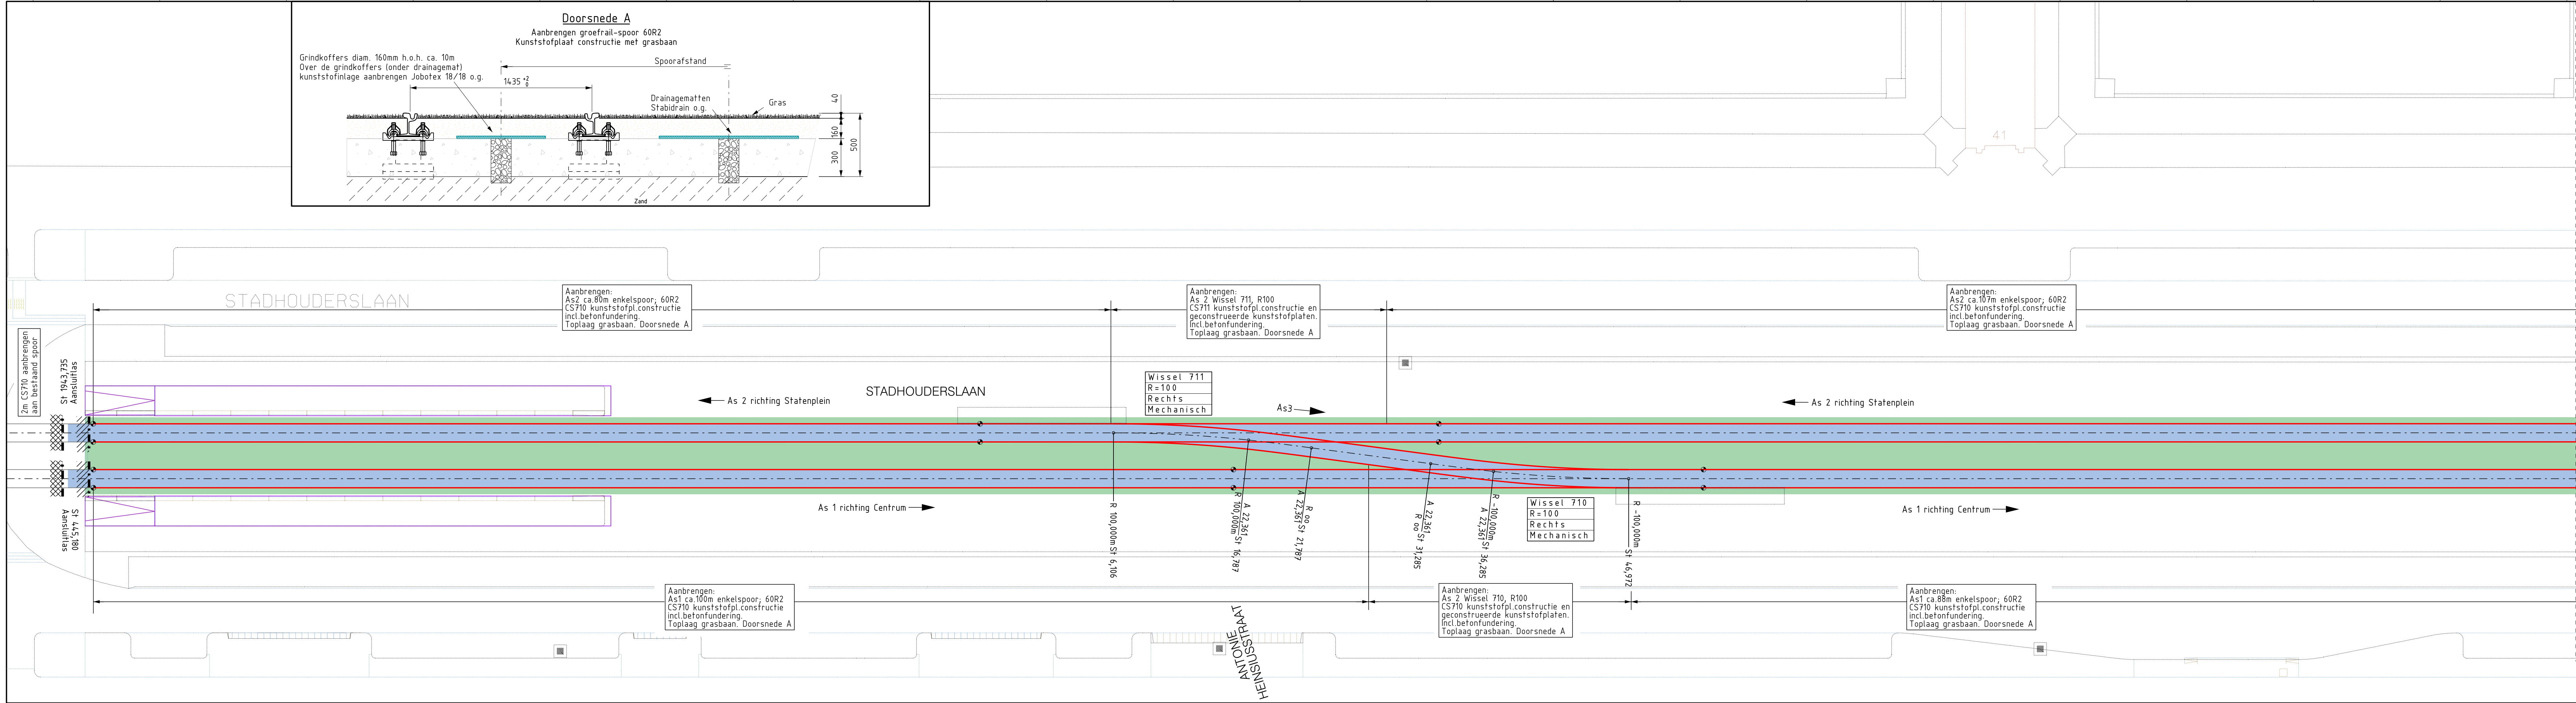


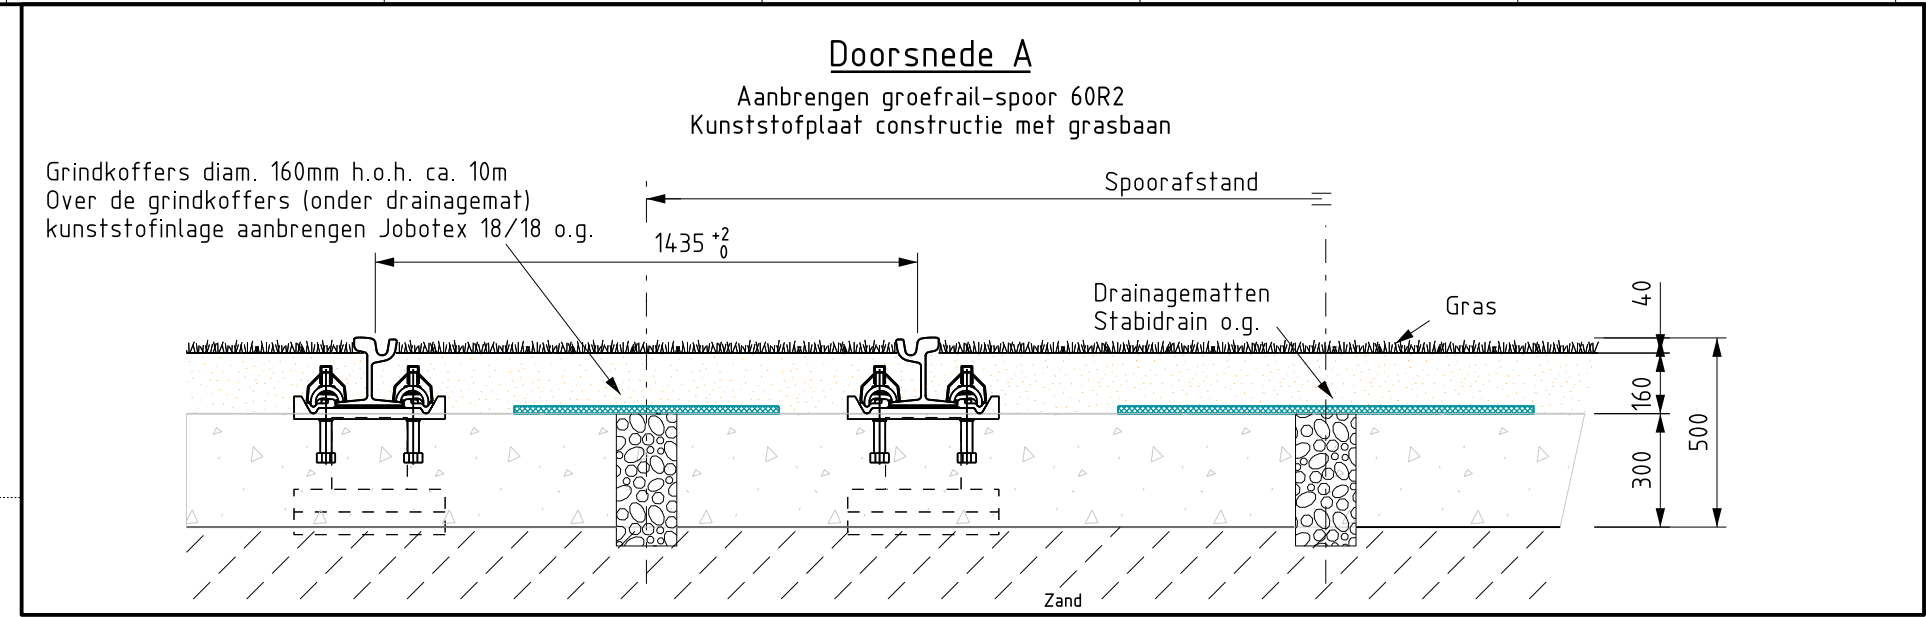


Omschrijving	Doc.nr.	Rev.
Verticaal Ontwerp Stadhouderslaan	RT031321	00
Spoor Geometrie Stadhouderslaan	RT030776	01
Sporen: Horizontaal D0 1/3	RT031137	00
Sporen: Horizontaal D0 2/3	RT031138	00
Sporen: Horizontaal D0 3/3	RT031139	00
Bestektekening: Aanbrengen spoor 2/3	RT031347	00
Bestektekening: Aanbrengen spoor 3/3	RT031348	00
Ondergrond deel 16X civiel 01-06-2021	VK031361	00

- Uitgangspunten:
- Vervangen spoor in de buitendienststelling (BDS)
 - Niet aangegeven verkanting is d=0 mm

- Aanbrengen totaal: tekening RT031346, RT031347 en RT031348
- 711m Groefspoor 60R2 op kunststofplaatconstructie CS710 h.o.h. 0,75m met grasbaan
 - 516m Groefspoor 60R2 op kunststofplaatconstructie CS710 h.o.h. 0,75m met bss/asfalt
 - 2 wissels R100
 - 10 sets waterafvoerbakken
 - Onder- en bovenplaat beton
 - Toplaag: asfaltverharding, elementverharding, grasbaan

Bij de aansluiting bestaand spoor ca. 2 meter
extra kunststofplaatconstructie CS710 aanbrengen
Alle maten in meters tenzij anders vermeld

Overzichtsskaart

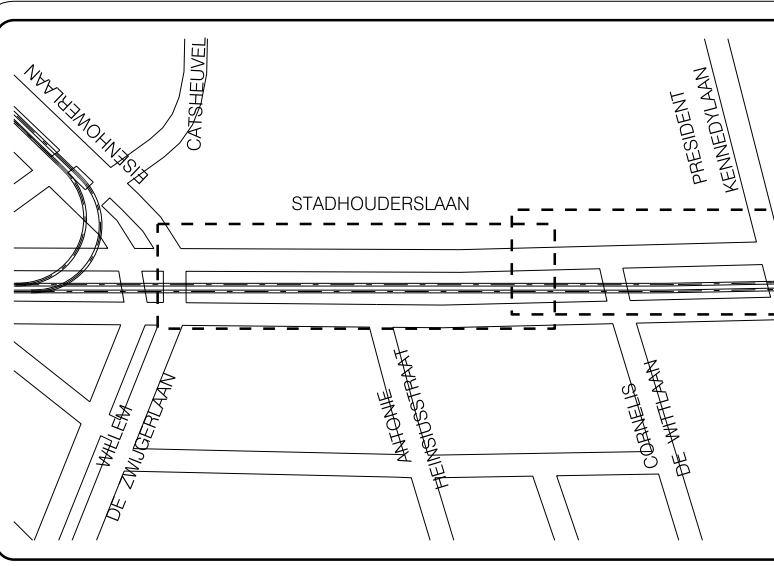

- As 1 Asnummer en rijrichting tram
- Bestaand spoor niet verwijderen
 - Sporen aanbrengen
 - Waterbakken aanbrengen
 - Werkgrens spoor
 - Werkgrens Civiel
 - Poeren-constructie
 - kunststofplaat constructie CS710
 - Dwarsliggers in beton
 - Dwarsliggers in zand
 - Toplaag: gras
 - Toplaag: elementenverharding
 - Toplaag: asfalt

00 Datum 7-6-2021	Eerste uitgave		
Getekend J. Hardjopawiro	Gecontroleerd T. vd Kleij	Voor vrijgave J. Langhout 28-06-2021	Akkoord J. Lammers 28-06-2021
Projectnummer 500-650	Project NRR2 Lijn16S		

Omschrijving	Bestektekening: Aanbrengen Spoor 1/3
Stadhouderslaan	
Bestekfase	

HTM	HTM Personenvervoer NV Afdeling Techniek Postbus 28503 2502 KM Den Haag Bezoekadres: Centraal Station Koningin Julianaplein 10	Tekeningnummer RT031346	Formaat A4-3
Schaal 1:200	Eenheid m	Besteknr. 2021.763.016	Jaar 2021