



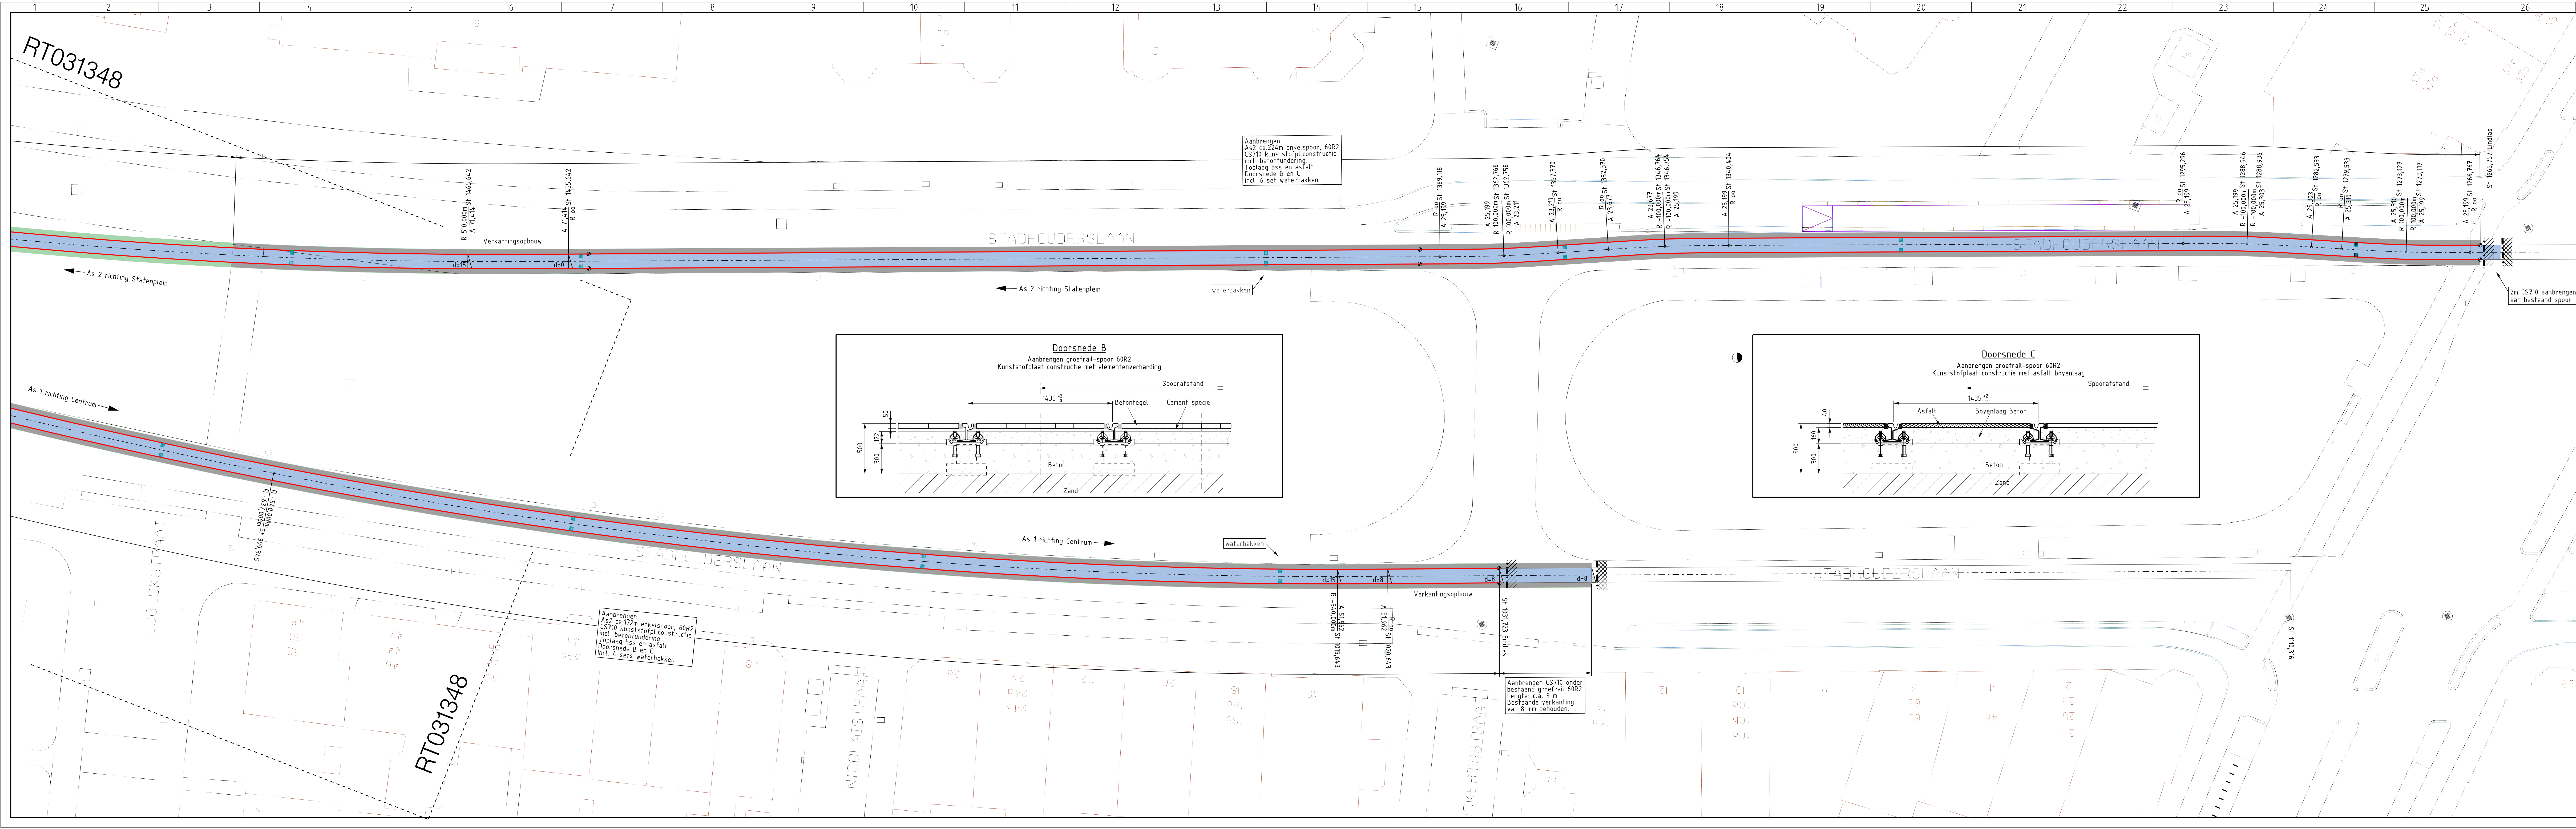

Omschrijving	Doc.nr.	Rev.
Verticaal Ontwerp Stadhouderslaan	RT031321	00
Spoor Geometrie Stadhouderslaan	RT030776	01
Spooren: Horizontaal DO 1/3	RT031137	00
Spooren: Horizontaal DO 2/3	RT031138	00
Spooren: Horizontaal DO 3/3	RT031139	00
Bestektekening: Aanbrengen spoor 1/3	RT031346	00
Bestektekening: Aanbrengen spoor 2/3	RT031347	00
Ondergrond deel 16X civiel 01-06-2021	VK031361	00

- Aanbrengen totaal: tekening RT031346, RT031347 en RT031348
- 711m Groefspoor 60R2 op kunststofplaatconstructie CS710 h.o.h. 0,75m met grasbaan
 - 516m Groefspoor 60R2 op kunststofplaatconstructie CS710 h.o.h. 0,75m met bss/asfalt
 - 2 wissels R100
 - 10 sels waterafvoerbakken
 - Onder- en bovenplaat beton
 - Toplaag: asfaltverharding, elementverharding, grasbaan
- Bij de aansluiting bestaand spoor ca. 2 meter extra kunststofplaatconstructie CS710 aanbrengen
- Alle maten in meters tenzij anders vermeld

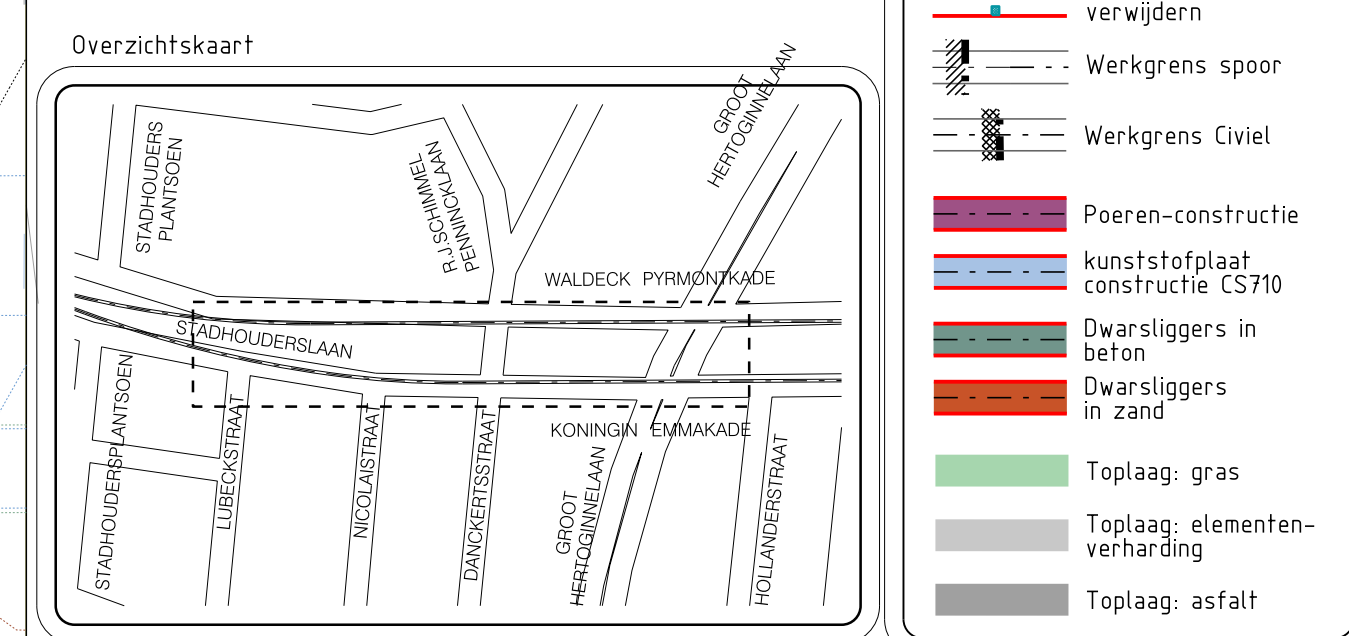

00 Datum 2-6-2021	Eerste uitgave	Voor vrijgave	Akkoord
Getekend J. Hardjopawiro	Gecontroleerd T. vd Kleef	T. Langhout	J. Lammers
Projectnummer 500-650	Project NRR2 Lijn16S	28-06-2021	
Omschrijving			
Bestektekening: Aanbrengen Spoor 3/3			
Stadhouderslaan			
Bestekfase			
HTM Personenvervoer NV Afdeling Techniek Postbus 28503 2502 KM Den Haag Bezoekadres: Centraal Station Koningin Julianaplein 10		Tekeningnummer RT031348	Formaat A4-3
Schaal 1:200		Eenheid m	Jaar 2021