


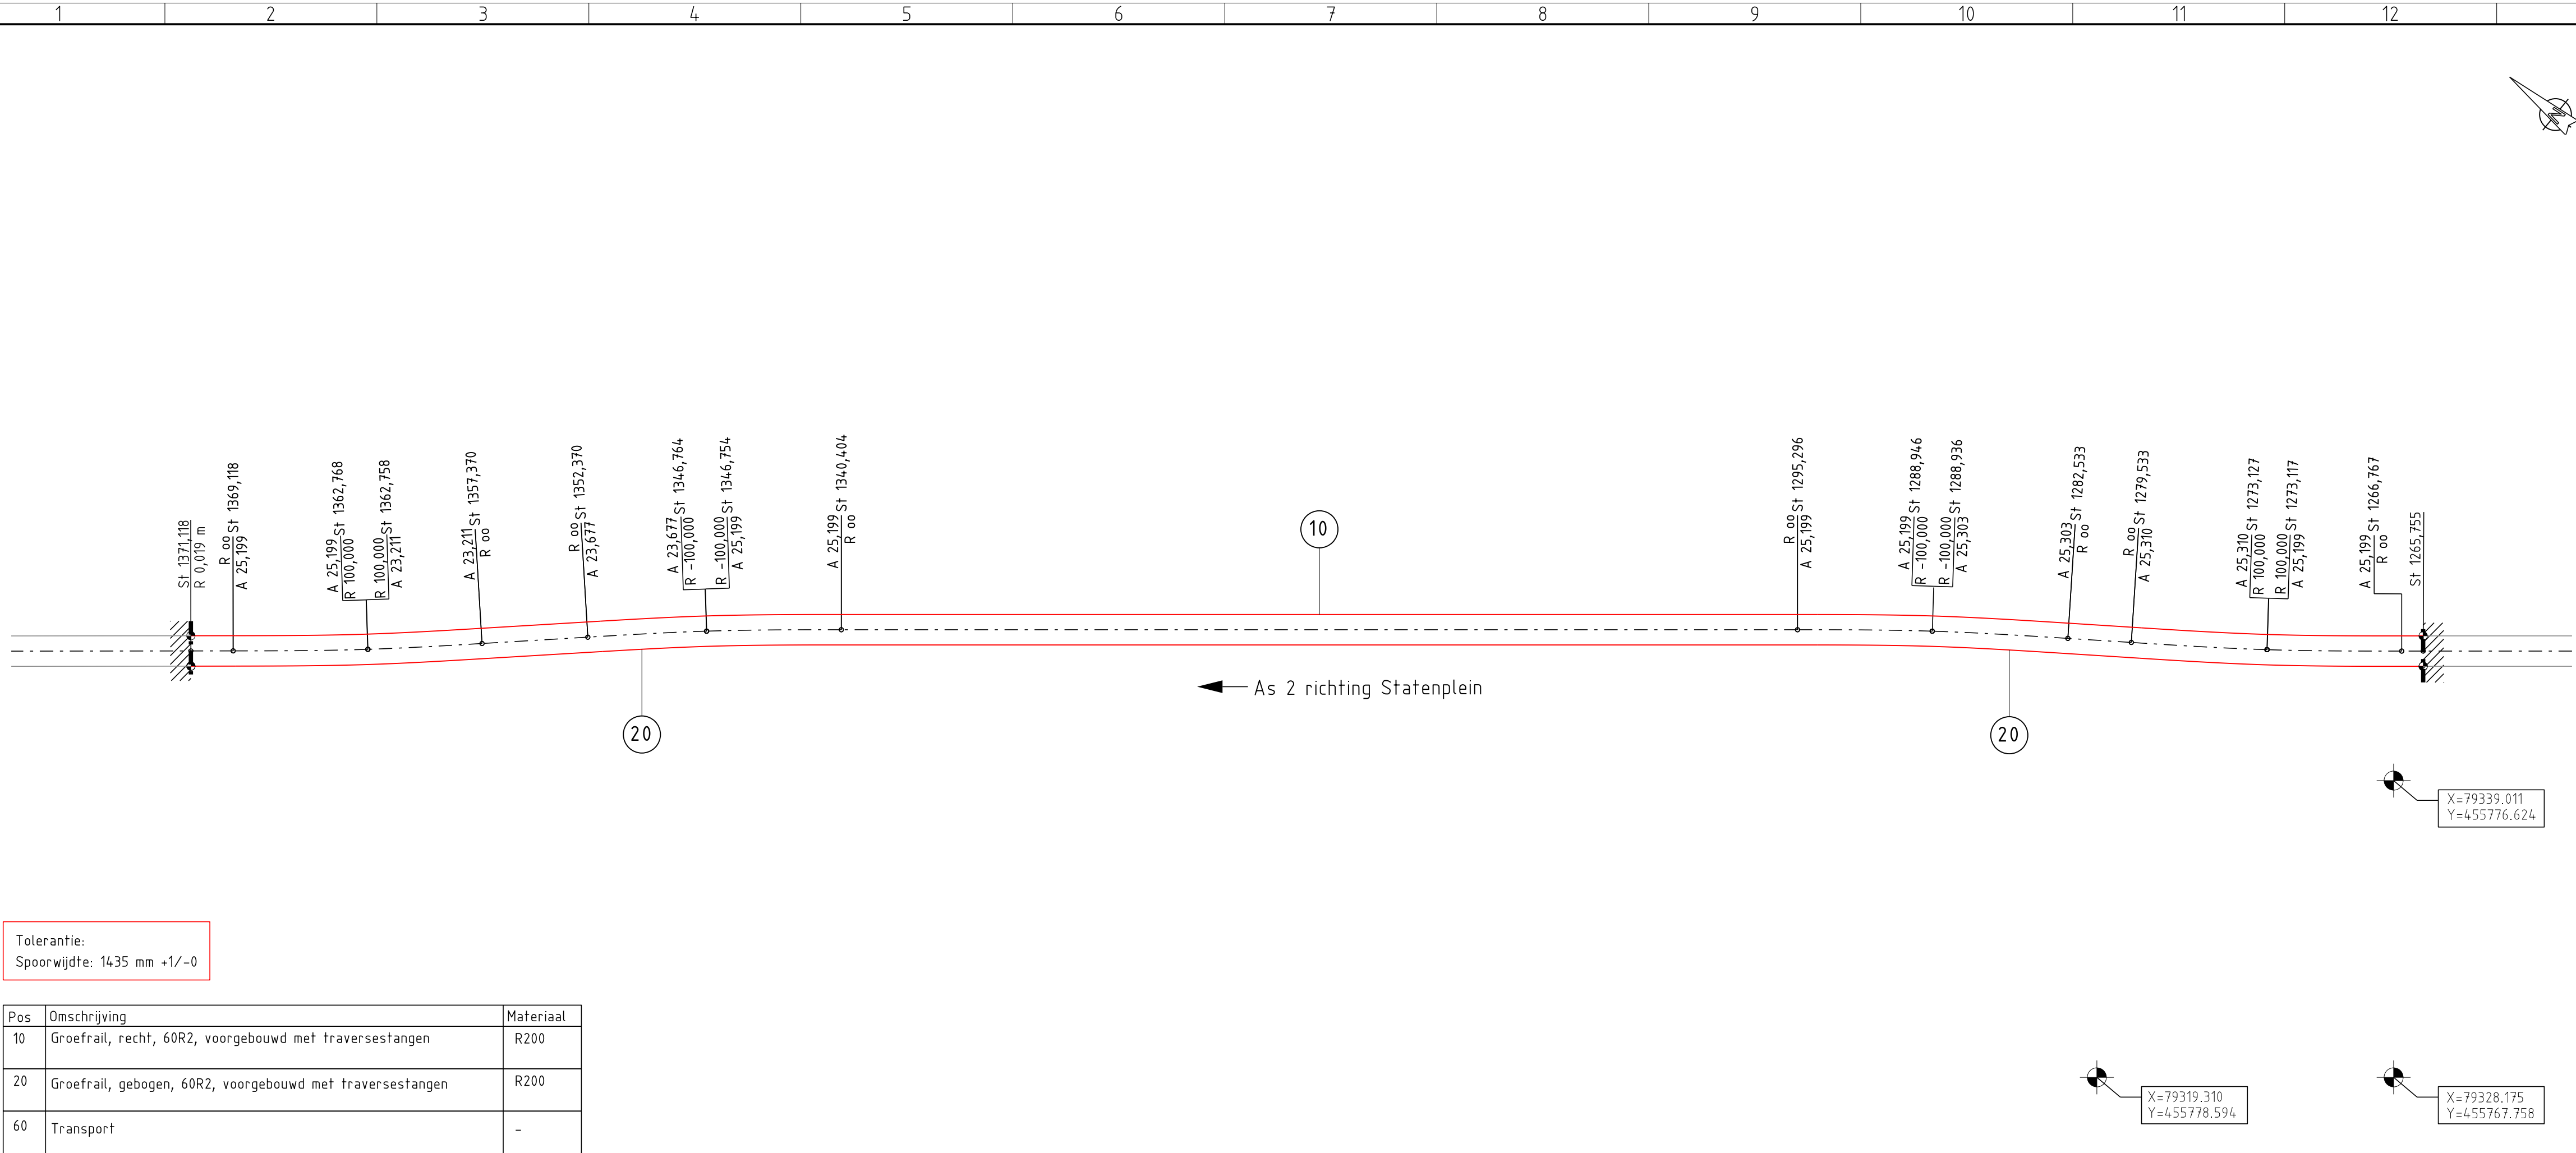

Omschrijving	Doc.nr.	Rev.
Totale alignement DO Stadhouderslaan	RT031141	00
Geometrieontwerp	RT030776	01
DO Stadhouderslaan (1/3): t.h.v. Halte Museon	RT031137	00
DO Stadhouderslaan (2/3) t.h.v. Pres. Kennedylaan	RT031138	00
DO Stadhouderslaan (3/3) t.h.v. Halte Groot Hertoginnelaan	RT031139	00
Maatvoering Stadhouderslaan (1/3): t.h.v. Halte Museon	RT031189	00
Maatvoering Stadhouderslaan (2/3): t.h.v. Stadhoudersplantsoen	RT031190	00

- Algemeen**
- Voorgebouwd met (geïsoleerde) traversestangen
 - Prijsopgave volgens bijgeleverde specificatie
 - Stationering lassen is hart las
- Geldende voorschriften:**
- Voorschrift Rail Wiel Geleidematen tabel Stadsenet. Ontwerp, fabricage en aanleg; versie 1.1, 11-08-2017
 - Specificatie constructiewerk spoorcomplex, SPC-SP0-23
 - Lasvoorschrift VILL Versie 2019

Overzichtskaart

Legenda

- ← As 1 Asnummer en rijrichting tram
- Bestaande sporen
- Te leveren sporen
- Werkgrens levering sporen

00	Datum 07-04-2021	Eerste uitgave		
Getekend E.D. Pesulima	Gecontroleerd T. vd Kleij	Voor vrijgave J. Langhout	Akkoord HTM Infa	14-04-2021
Projectnummer 500-650	Project NRR2 Lijn 16			

Omschrijving

Sporen: Maatvoeringstekening (3/3) t.b.v. fabricage

Stadhouderslaan t.h.v. Halte Groot Hertoginnelaan

DO Fase

HTM Personenvervoer NV
Afdeling Techniek
Postbus 28503
2502 KM Den Haag
Bezoekadres: Centraal Station
Koningin Julianaplein 10

Tekeningnummer	Formaat
RT031191	A4x4
Schaal: 1:200	Eenheid m
Besteknr.	Jaar 2021