

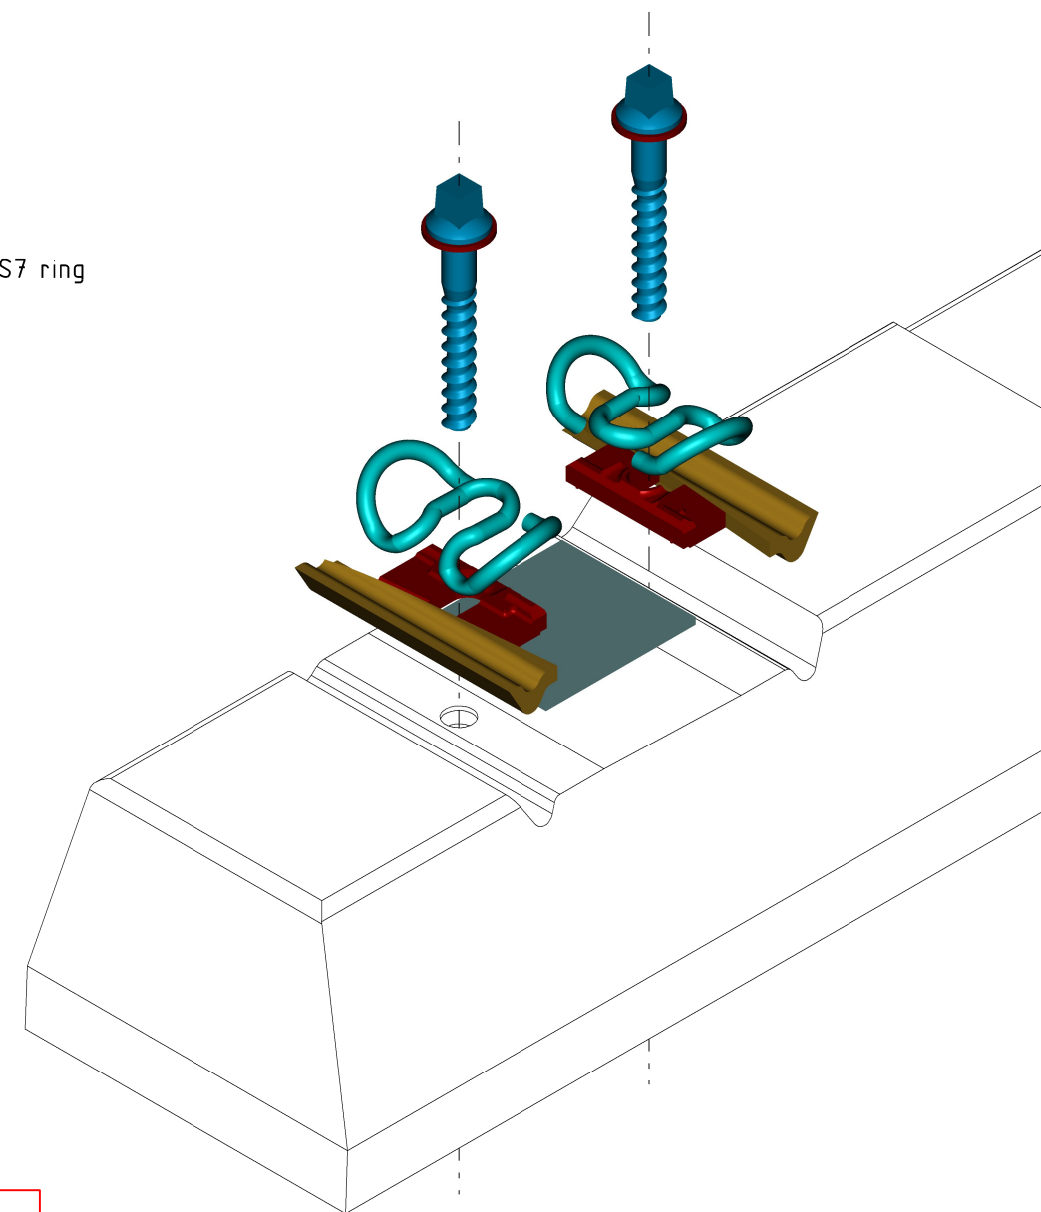


- 1x 023034 K-W.F.P.14 Links (set)
- 1x 026024 Railpad 140x125x6mm
- 2x 023023 Kraagschroef Ss28-200 met ULS7 ring
- 2x 023063 Spanklem SKL 14V
- 1x 023064 K-W.F.P.14 Rechts (set)

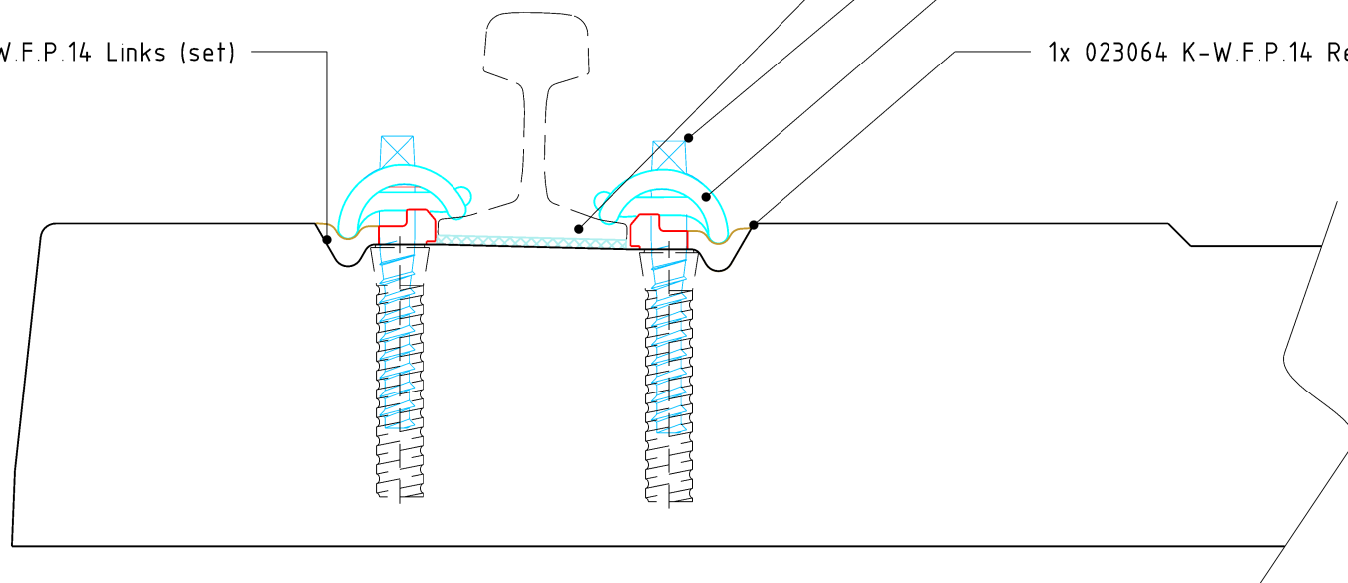


Let op!
Per dwarsligger:
1x CS702
1x CS703

Dwarsliggers voor deze constructie

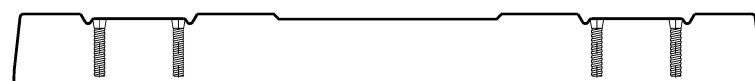

Type C HTM art.023002

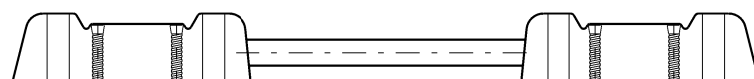

Type D* HTM art.023007

01	Datum 25-10-2016	Div tekst wijzigingen art nummers				
Getekend J.D.Hijne		04-11-2016	Gecontroleerd T.vd kleij	04-11-2016	Voor vrijgave Beheer	07-11-2016
00	Datum 14-04-2015	Eerste uitgave				
Getekend J.D.Hijne		Gecontroleerd T.vd kleij		Voor vrijgave Beheer		
Projectnummer		Project				
Omschrijving						
CONSTRUCTIE 702:Bevestiging vignoleraail op betonnen dwarsliggers in porfier						
		HTM Personenvervoer NV Afdeling Innovatie & Projecten Postbus 28503 2502 KM Den Haag Bezoekadres: Centraal Station Koningin Julianaplein 10		Tekeningnummer		Formaat
				RT023060		A3
				Schaal 1:5		Eenheid
		Besteknr		Jaar 2015		