
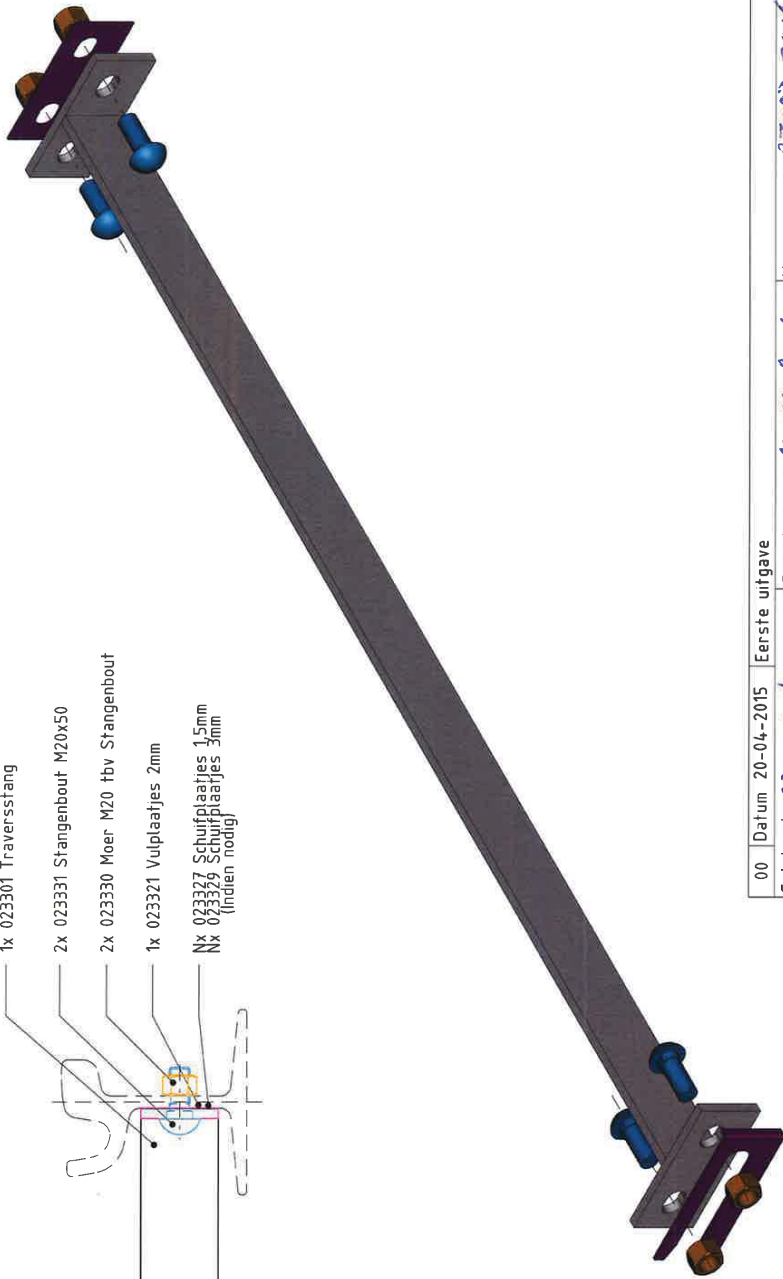
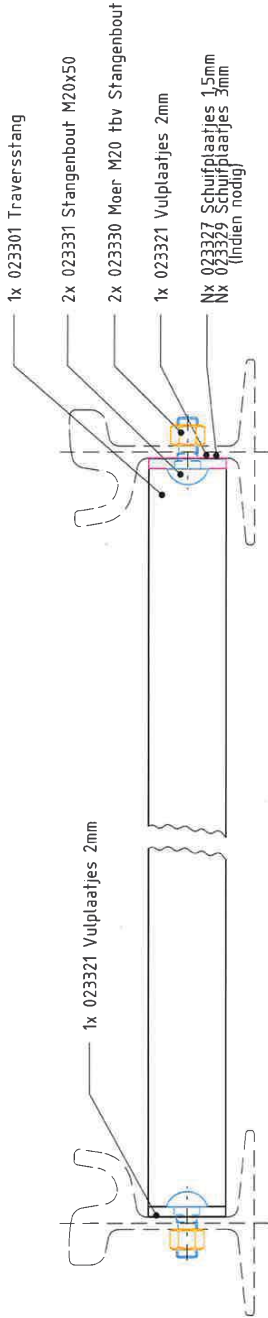


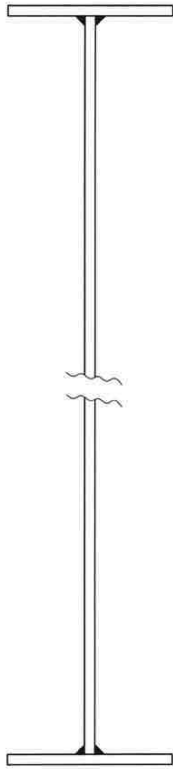

00	Datum	20-04-2015	Eerste uitgave	
Gefekend	23-03-2016	Gecontroleerd	23-03-2016	Voor vrijgave
J D Hijneman		T vd kleij		Beheer
Projectnummer		Project		
Omschrijving				

CONSTRUCTIE 901 : Traverserstang T.B.V. groefrail

HTM	HTM Personeelvervoer NV Afdeling Innovatie & Projecten Postbus 28503 2502 KM Den Haag Bezoekadres: Centraal Station Koningin Julianaplein 10	Tekeningnummer	RT023065	Formaat	A3
		Schaal	1:5	Eenheid	
		Besteknr.		Jaar	2015