
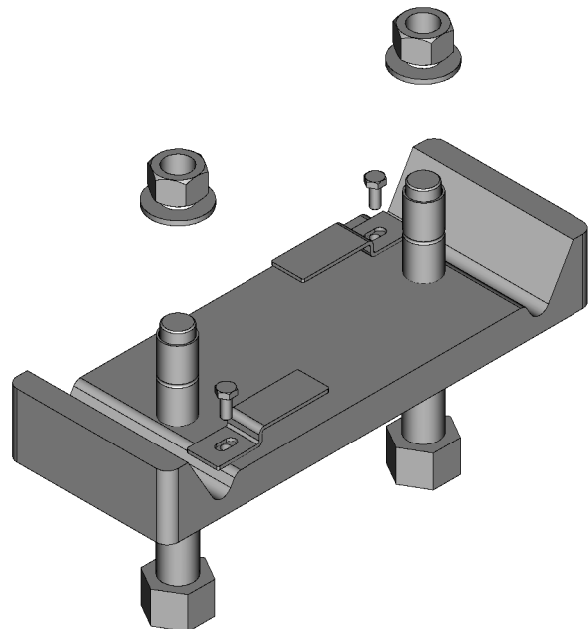
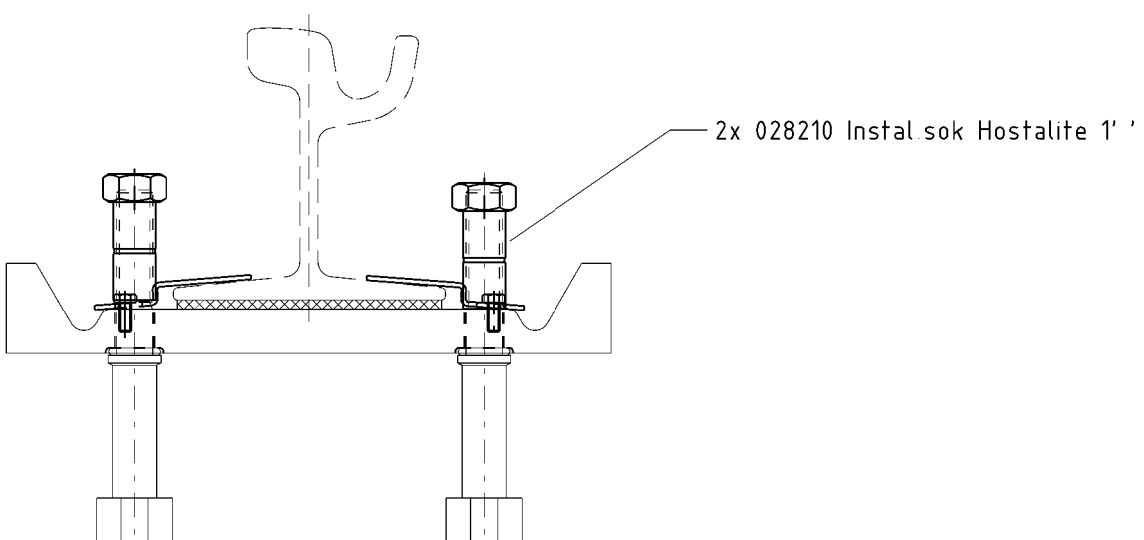


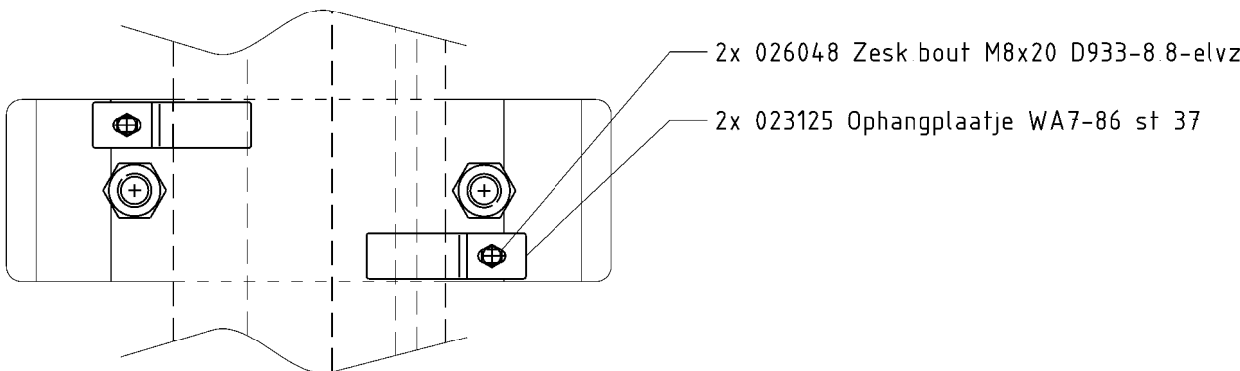

00	Datum 06-04-2015	Eerste uitgave	
Getekend J.D.Hijneman		Gecontroleerd T.vd.kleij	Voor vrijgave T.vd.kleij
Projectnummer		Project	
Omschrijving			
CONSTRUCTIE 911: Hulpconstructie t.b.v. ophangen kunststof platen			
 HTM Personenvervoer NV Afdeling Innovatie & Projecten Postbus 28503 2502 KM Den Haag Bezoekadres: Centraal Station Koningin Julianaplein 10		Tekeningnummer RT023067	Formaat A3
		Schaal 1:5	Eenheid
		Besteknr.	Jaar 2015