

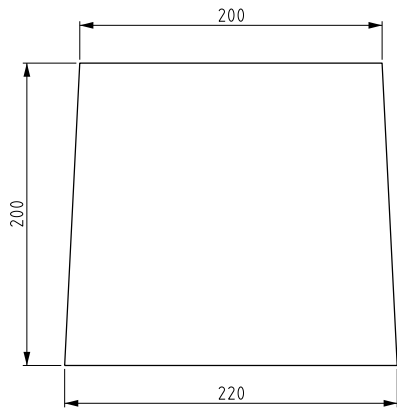




1 Blok

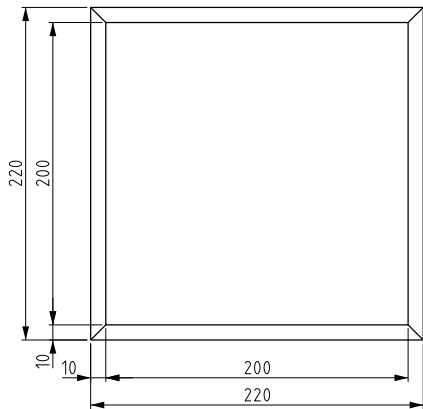

Samenstelling

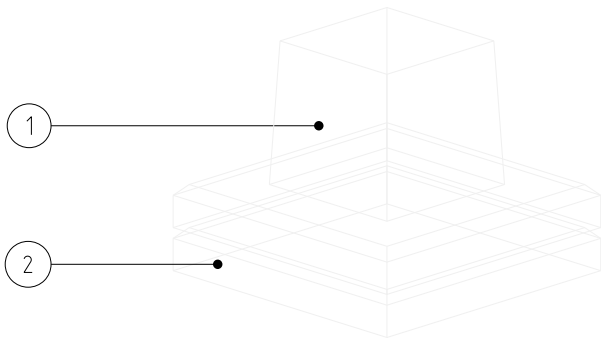

2 Plaat

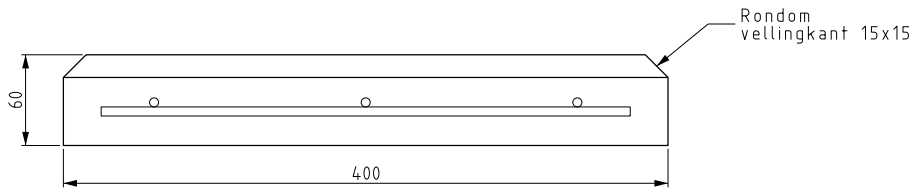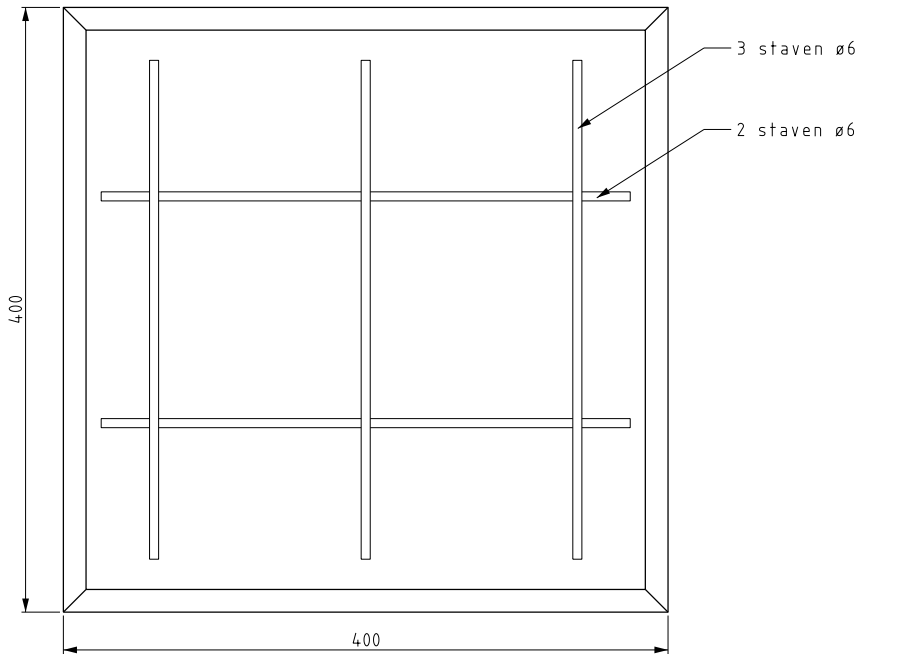

2	2	Plaat	Beton C28/35	400x400x60 (23 kg)	
1	1	Blok	Beton C28/35	220x200x200 (21 kg)	Ongewapend
Stuk-nr.	Aan-tal	Benaming	Materiaal en /of halffabrikaat	Normaanduiding of afmeting	Opmerking
03					
02					
01					
Rev	Omschrijving			Getekend	Datum Paraaf
Projectnaam			Projectnummer		Datum 05-03-2013
Getekend E.G. Hensing		Goedgekeurd T.M.J. vd Kleij		Voor vrijgave T.M.J. vd Kleij	
Omschrijving Principetekening Spoorstaafondersteuning					
 <i>Middelen</i> HTM Personenvervoer NV Afdeling Middelen Postbus 28503 2502 KM 's-Gravenhage Tel.: 070 - 384 84 00 Fax: 070 - 384 84 31			Tekeningnummer RT024476		Formaat A3
			Schaal 1:5		Eenheid mm