

Voegvulling in beton:
WEDI bouwplaat 20 mm dik


Asfalt 30 mm inzagen en
bitumeuze voegvulling
aanbrengen

Asfalt

Bovenlaag beton

Onderlaag beton

Zandbaan/Cunet

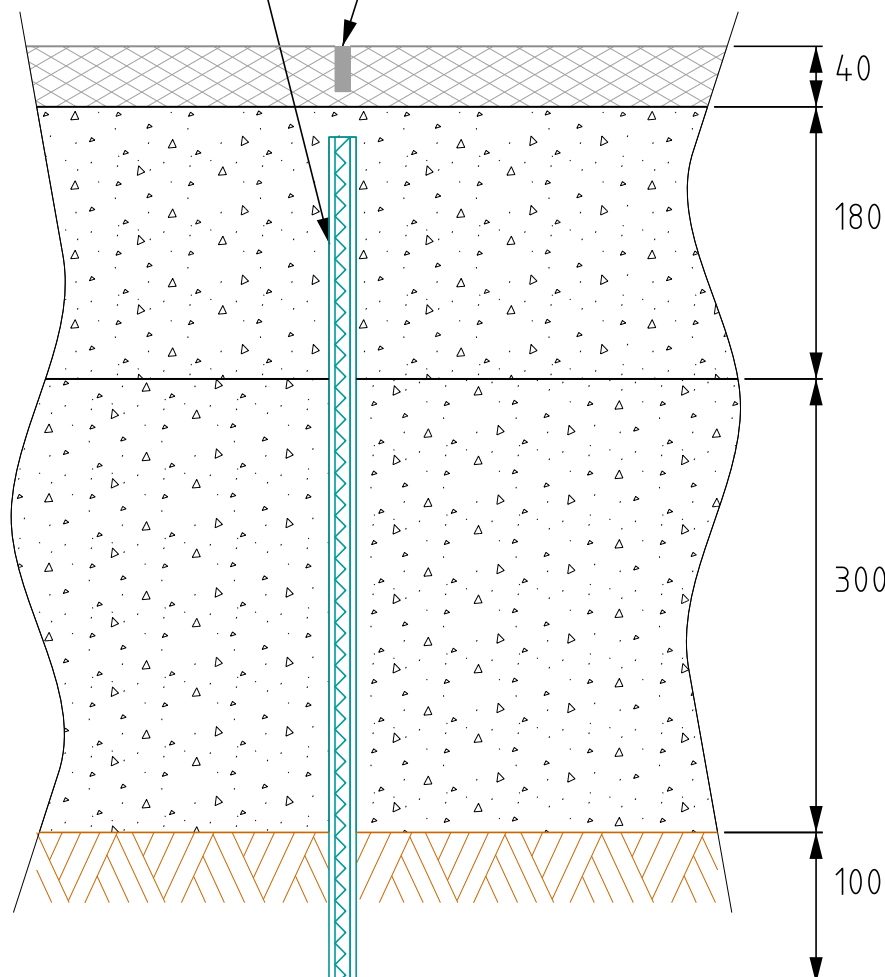

Alle maten in mm

01	Datum 14-10-2020	Gewijzigd: Materiaal dilatatievoeg (WEDI bouwplaat), Kader en Arcering			
Getekend J.D.Hijneman		Gecontroleerd T.M.J. vd Kleij		Voor vrijgave HTM SAM	
00	Datum 16-01-2019	Eerste uitgave			
Getekend N.T.D. van de Koppel		Gecontroleerd J.A.C. Ammerlaan		Voor vrijgave HTM SAM	
Projectnummer		Project			
Omschrijving Principeschets dilatatievoeg in onderplaat beton T.b.v. gecontroleerd introduceren van krimpscheuren in betonbaan					
		HTM Personenvervoer NV Afdeling Techniek Postbus 28503 2502 KM Den Haag Bezoekadres: Centraal Station Koningin Julianaplein 10		Tekeningnummer RT030147	Formaat A4
				Schaal 1:5	Eenheid mm

HTM Personenvervoer NV
Afdeling Techniek
Postbus 28503
2502 KM Den Haag
Bezoekadres: Centraal Station
Koningin Julianaplein 10