


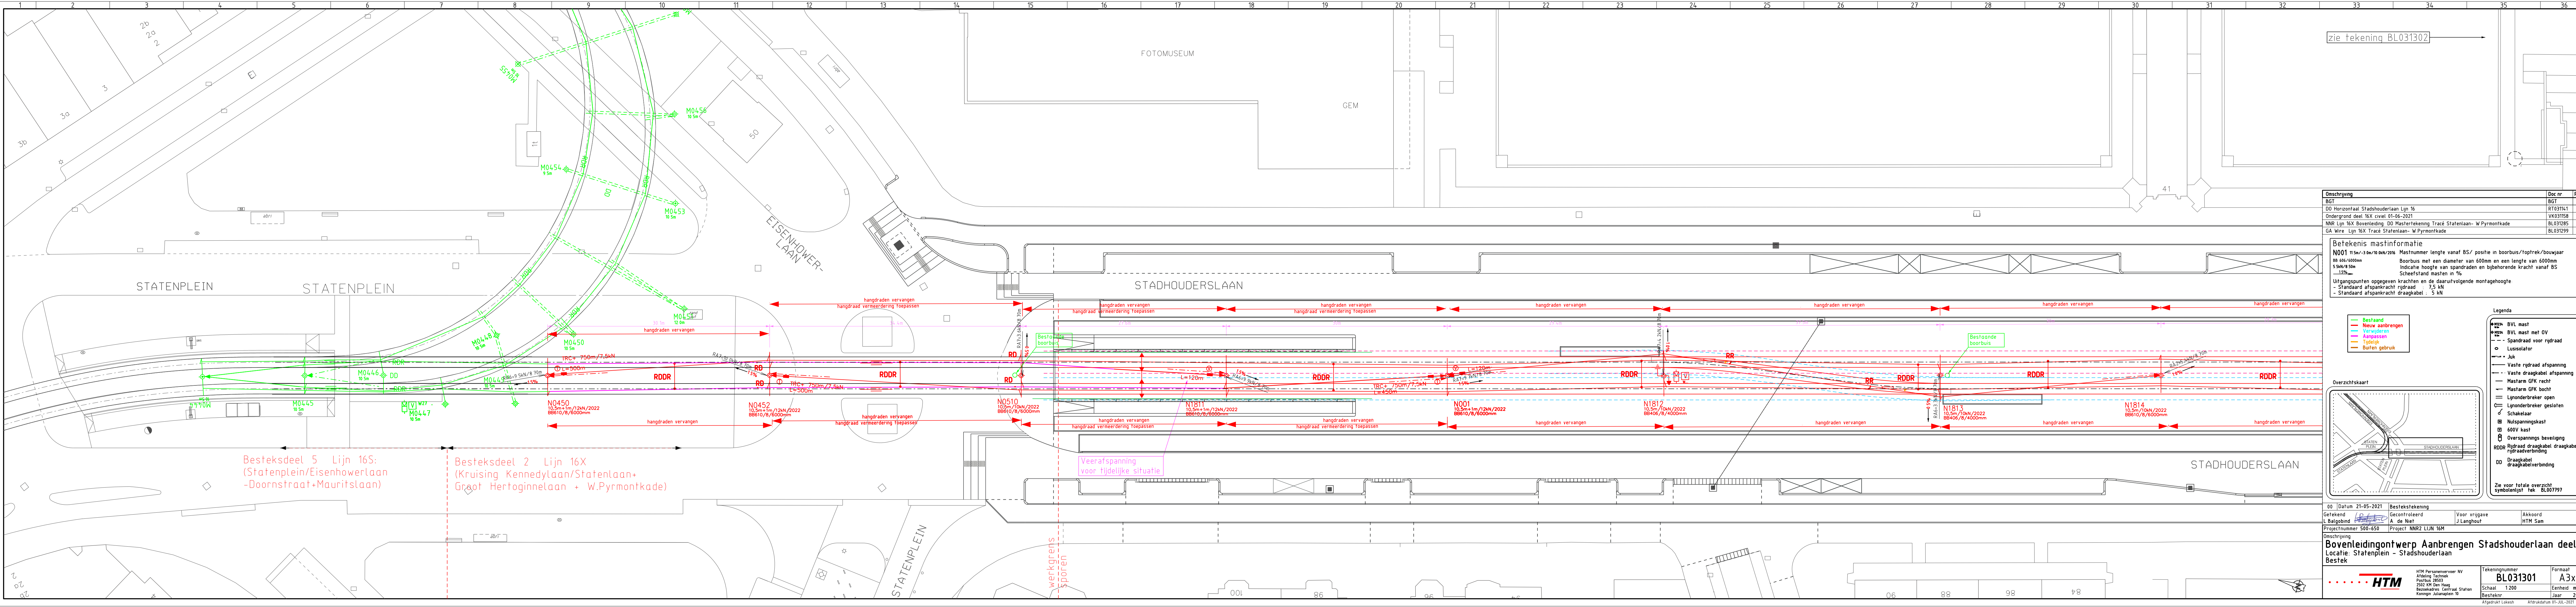

zie tekening BL031302

Omschrijving	Doc nr	Rev
BGT	BGT	00
DO Horizontaal Stadhouderslaan Lijn 16	RT031141	00
Ondergrond deel 16X civiel 01-05-2021	VK031158	00
NNR Lijn 16X Bovenleiding DO Mastertekening Tracé Statenlaan- W Pymontkade	BL031285	01
GA Wire Lijn 16X Tracé Statenlaan- W Pymontkade	BL031299	00

Betekenis mastinformatie

N001 11.5m/-3.0m/10.0kN/20% Mastnummer lengte vanaf BS/ positie in boorbuis/toptrek/bouwjaar

BB 646/6000mm Boorbuis met een diameter van 600mm en een lengte van 6000mm

5.5kN/8.50m Indicatie hoogte van spandraden en bijbehorende kracht vanaf BS

15% Scheefstand masten in %


Uitgangspunten opgegeven krachten en de daaruitvolgende montagehoogte

- Standaard afspankracht rijdraad : 7.5 kN

- Standaard afspankracht draagkabel : 5 kN

- Bestaand
- Nieuw aanbrengen
- Verwijderen
- Aanpassen
- Tijdelijk
- Buiten gebruik

- Legenda**
- BVL mast
 - BVL mast met OV
 - Spandraad voor rijdraad
 - Lusisolator
 - Juk
 - Vaste rijdraad afspanning
 - Vaste draagkabel afspanning
 - Mastarm GFK recht
 - Mastarm GFK bocht
 - Lynonderbreker open
 - Lynonderbreker gesloten
 - Schakelaar
 - Nuistspanningskast
 - 600V kast
 - Overspannings beveiliging
 - RDDR Rijdraad draagkabel draagkabel rijdraadverbinding
 - DD Draagkabel draagkabelverbinding
- Zie voor totale overzicht symbolenlijst tek. BL007797

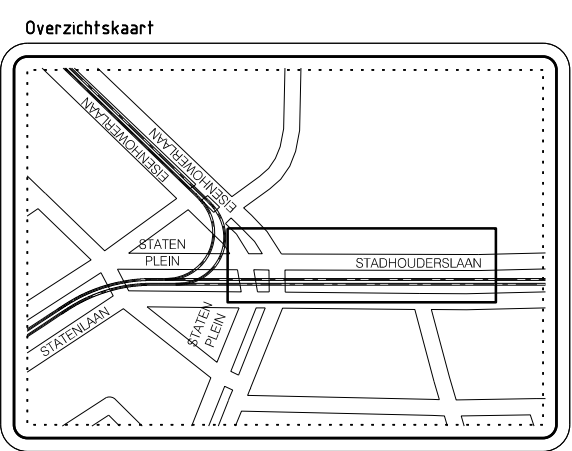

Besteksdeel 5 Lijn 16S:
(Statenplein/Eisenhowerlaan
-Doornstraat+Mauritslaan)

Besteksdeel 2 Lijn 16X
(Kruising Kennedylaan/Statenlaan+
Groot Hertoginnelaan + W.Pymontkade)

Veerafspanning
voor tijdelijke situatie

werkgrens
sporen

00	Datum 21-05-2021	Bestekstekening	Voor vrijgave	Akkoord
Getekend	L. Balgobind	Gecontroleerd	A. de Niet	J. Langhout
Projectnummer	500-650	Project	NNR2 LIJN 16M	HTM Sam
Omschrijving	Bovenleidingontwerp Aanbrengen Stadhouderslaan deel 1 Locatie: Statenplein - Stadhouderslaan			
Bestek				
HTM Personenvervoer NV Afdeling Techniek Postbus 28553 2502 KM Den Haag Bezoekeradres: Centraal Station Koninkrijk Julianaplein 10		Tekeningnummer BL031301	Schaal 1:200	Formaat A3x6
Afdrukt Lokesh		Afdrukt datum 01-JUL-2021		Besteknr Jaar 2021