




zie tekening BL031301

zie tekening BL031303

Omschrijving	Doc.nr.	Rev.
BGT	BGT	00
00 Horizontaal Stadhouderslaan Lijn 16	RT03114.1	00
Ondergrond deel 16X civiel 01-06-2021	VK031158	00
NNR Lijn 16X Bovenleiding DO Mastertekening Tracé Statenlaan- W.Pymontkade	BL031285	01
GA Wire Lijn 16X Tracé Statenlaan- W.Pymontkade	BL031299	00

Betekenis mastinformatie

N001 115m/-3.0m/10.0m/2016 Mastnummer lengte vanaf BS/ positie in boorbuis/toptrek/bouwjaar

BB 606/6000mm Boorbuis met een diameter van 600mm en een lengte van 6000mm

5.5kN/8.50m Standaard afspankracht rijdraad 7.5 kN

150% Scheefstand masten in %

Uitgangspunten opgegeven krachten en de daaruitvolgende montagehoogte:

- Standaard afspankracht rijdraad : 7.5 kN
- Standaard afspankracht draagkabel : 5 kN

Bestaand
Nieuw aanbrengen
Verwijderen
Aanpassen
Tijdelijk
Buiten gebruik

Legenda

- BVL mast
- BVL mast met OV
- Spandraad voor rijdraad
- Lusisolator
- Juk
- Vaste rijdraad afspanning
- Vaste draagkabel afspanning
- Mastarm GFK recht
- Mastarm GFK bocht
- Lijndonderbreker open
- Lijndonderbreker gesloten
- Schakelaar
- Nuispanningskast
- 600V kast
- Overspannings beveiliging
- RDDR Rijdraad draagkabel draagkabelverbinding
- RD Draagkabel draagkabelverbinding
- DD Draagkabel draagkabelverbinding

Zie voor totale overzicht
Symbolenlijst tek. BL007797

00 Datum 21-05-2021 Beslistekening
Gefekend L.Balgebond A. de Vries
Projectnummer 500-650
Gecontroleerd A. de Vries
A. de Vries
23.06.2021
Voor vrijgave
J. Langhout
24.06.2021
Akkoord
HTM
23.06.2021

Bovenleidingontwerp Aanbrengen Stadhouderslaan deel 2
Locatie: Stadhouderslaan - President Kennedylaan
Bestek

HTM
HTM Personeelvervoer NV
Afdeling Techniek
Postbus 28593
2502 KM Den Haag
Bezoekadres: Centraal Station
Koningin Julianaplein 10

Tekeningnummer
BL031302

Schaal
1:200

Formaat
A3x6

Enheid
m

Jaar
2021

Afgedrukt balg Afgedrukt datum 23-JUN-2021