


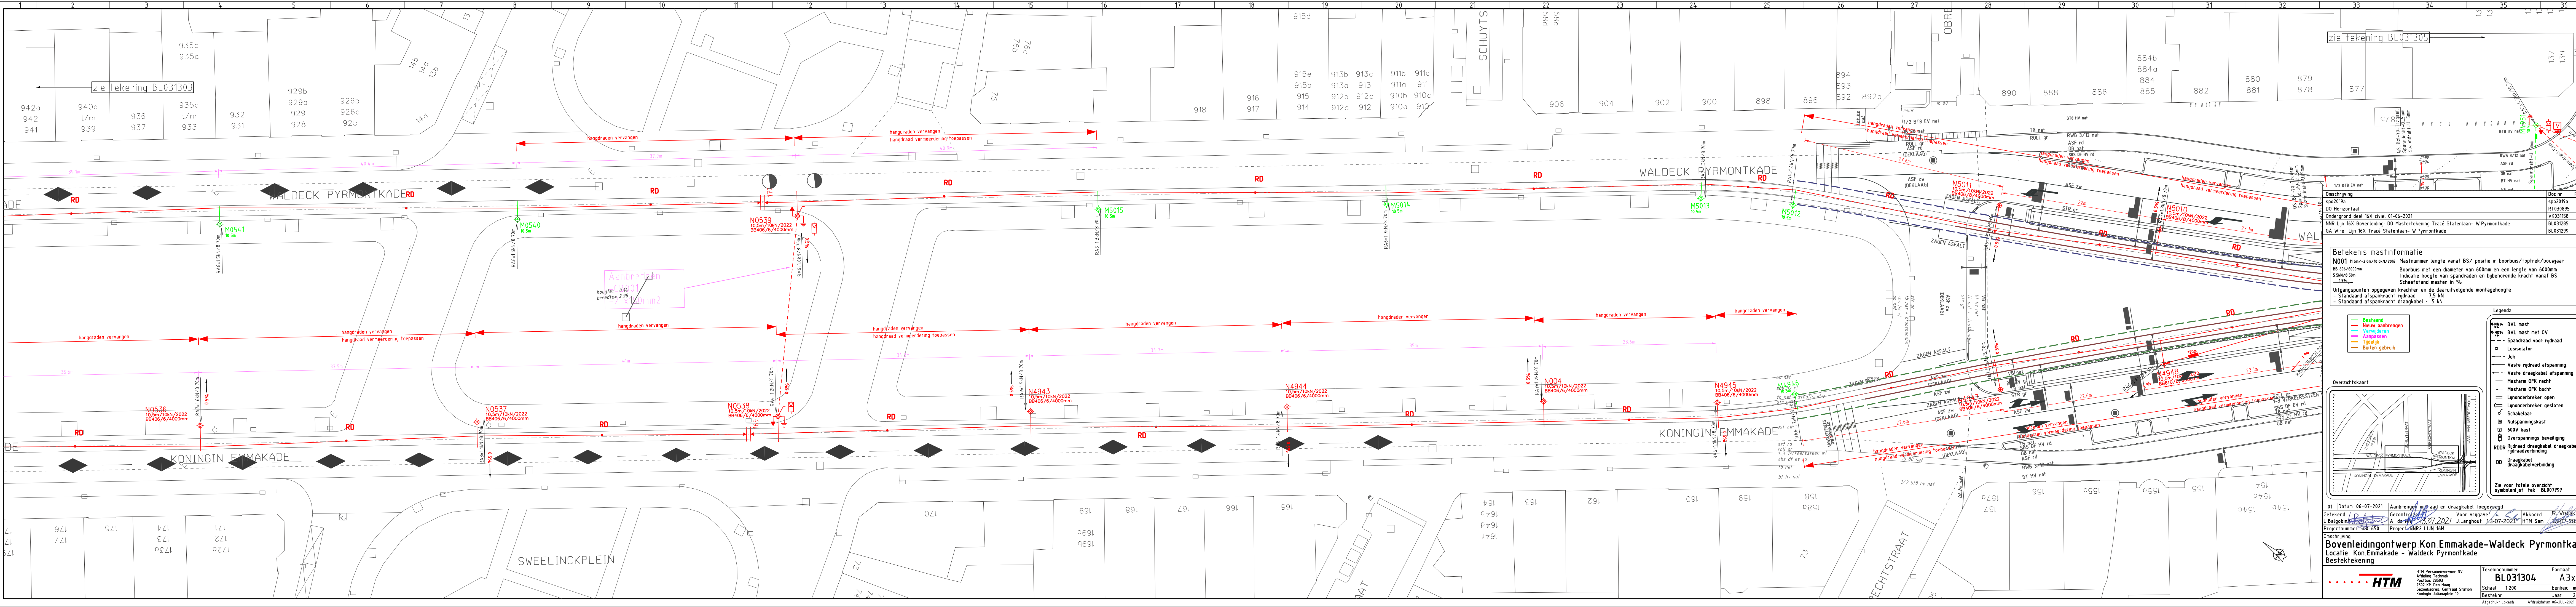

Aanbrei...
CB001
hoogte: -0.14
breedte: 2.98
100mm2

Omschrijving	Doc nr	Rev
spo2019a	spo2019a	00
DO Horizontaal	RT030895	01
Ondergrond deel 16X civiel 01-06-2021	VK031158	00
NNR Lijn 16X Bovenleiding DO Masterfotekening Tracé Statenlaan- W Pyrmontkade	BL031285	02
GA Wire Lijn 16X Tracé Statenlaan- W Pyrmontkade	BL031299	00

Betekenis mastinformatie
N001 11.5m/-3.0m/10.0m/20% Mastnummer lengte vanaf BS/ positie in boorbuiss/toptrek/bouwjaar
BS 66/6/6000mm Boorbuiss met een diameter van 600mm en een lengte van 6000mm
5.5kN/8.50m Indicatie hoogte van spandraden en bijbehorende kracht vanaf BS
150% Scheefstand masten in %
Uitgangspunten opgegeven krachten en de daaruit volgende montagehoogte
- Standaard afspankracht rijdraad: 7.5 kN
- Standaard afspankracht draagkabel: 5 kN

Legenda

- BVL mast
- BVL mast met OV
- Spandraad voor rijdraad
- Lusisolator
- Juk
- Vaste rijdraad afspanning
- Vaste draagkabel afspanning
- Mastarm GFK recht
- Mastarm GFK bocht
- Lynonderbreker open
- Lynonderbreker gesloten
- Schakelaar
- Nutspanningskast
- 600V kast
- Overspannings beveiliging
- RDDR Rijdraad draagkabel draagkabel rijdraadverbinding
- DD Draagkabel draagkabelverbinding

Zie voor totale overzicht symboollijst tek. BL007797

Overzichtskaat

01 Datum: 06-07-2021	Aanbrengel... en draagkabel toevoegde	Akkoord	R. Vrijl...
Getekend: L. Balgob...	Gecontroleerd: A. de W...	Voor vrijgave	13-07-2021
Projectnummer: 500-650	Project: NNR2 LIJN 16X	HTM Sam	13-07-2021

Omschrijving
Bovenleidingontwerp Kon. Emmakade - Waldeck Pyrmontkade
Locatie: Kon. Emmakade - Waldeck Pyrmontkade
Bestektekening

HTM	HTM Personeelvervoer NV Afdeling Techniek Postbus 28553 2502 KM Den Haag Bezoekadres: Centraal Station Koninkrijk Emmakade 10	Tekeningnummer: BL031304	Formaat: A3x6
Schaal: 1:200	Jaar: 2021	Enheid: m	

Afgedrukt: Lohes Afdrukdatum: 06-JUL-2021