




Omschrijving	Doc.nr.	Rev.
spo2019a	spo2019a	00
DO Horizontaal	RT030895	01
Ondergrond deel 16X civiel 01-06-2021	VK030904	00
NNR Lijn 16X Bovenleiding: DO Mastertekening Tracé Statenlaan- W.Pymontkade	BL031285	02
GA Wire Lijn 16X Tracé Statenlaan- W.Pymontkade	BL031299	00

Betekenis mastinformatie

N001 115m/-3.0m/10 0kV/2016 Mastnummer lengte vanaf BS/ positie in boorbuis/toptrek/bouwjaar

BB 606/6000mm Boorbuis met een diameter van 600mm en een lengte van 6000mm

5 kN/8 50m Indicatie hoogte van spanndraden en bijbehorende kracht vanaf BS

-15% Scheefstand masten in %

Uitgangspunten opgegeven krachten en de daaruit volgende montagehoogte:

- Standaard afspankracht rijdraad : 7.5 kN
- Standaard afspankracht draagkabel : 5 kN

Legenda

- Bestaand
- Nieuw aanbrengen
- Verwijderen
- Aanpassen
- Tijdelijk
- Buiten gebruik

Overzichtsskaart

Zie voor totale overzichtssymbolenlijst tek. BL007797

01 Datum: 06-07-2021	Rijdraad en draagkabel aanbrengen toegevoegd	Akkoord	R. Vink
Getekend L. Balgobin	Gecontroleerd A. de Niet	Voor vrijgave	13-7-2021
Projectnummer 500-650	Project NNR2 LIJN 16X	HTM Sam	

Omschrijving

Bovenleidingontwerp-WP kade - Lv.Meerdervoort

Locatie: Waldeck Pymontkade - Lv.Meerdervoort

Bestektekening

HTM Personenvervoer NV	Tekeningnummer	Formaat
Afdeling Techniek	BL031305	A3x6
Postbus 28503	Schaal	1:200
2502 KM Den Haag	Enheid	m
Bezoekadres: Centraal Station	Besteknr.	Jaar 2021
Konings Julianaplein 10	Afgedrukt jans	Afdruktatum 07-JUL-2021