



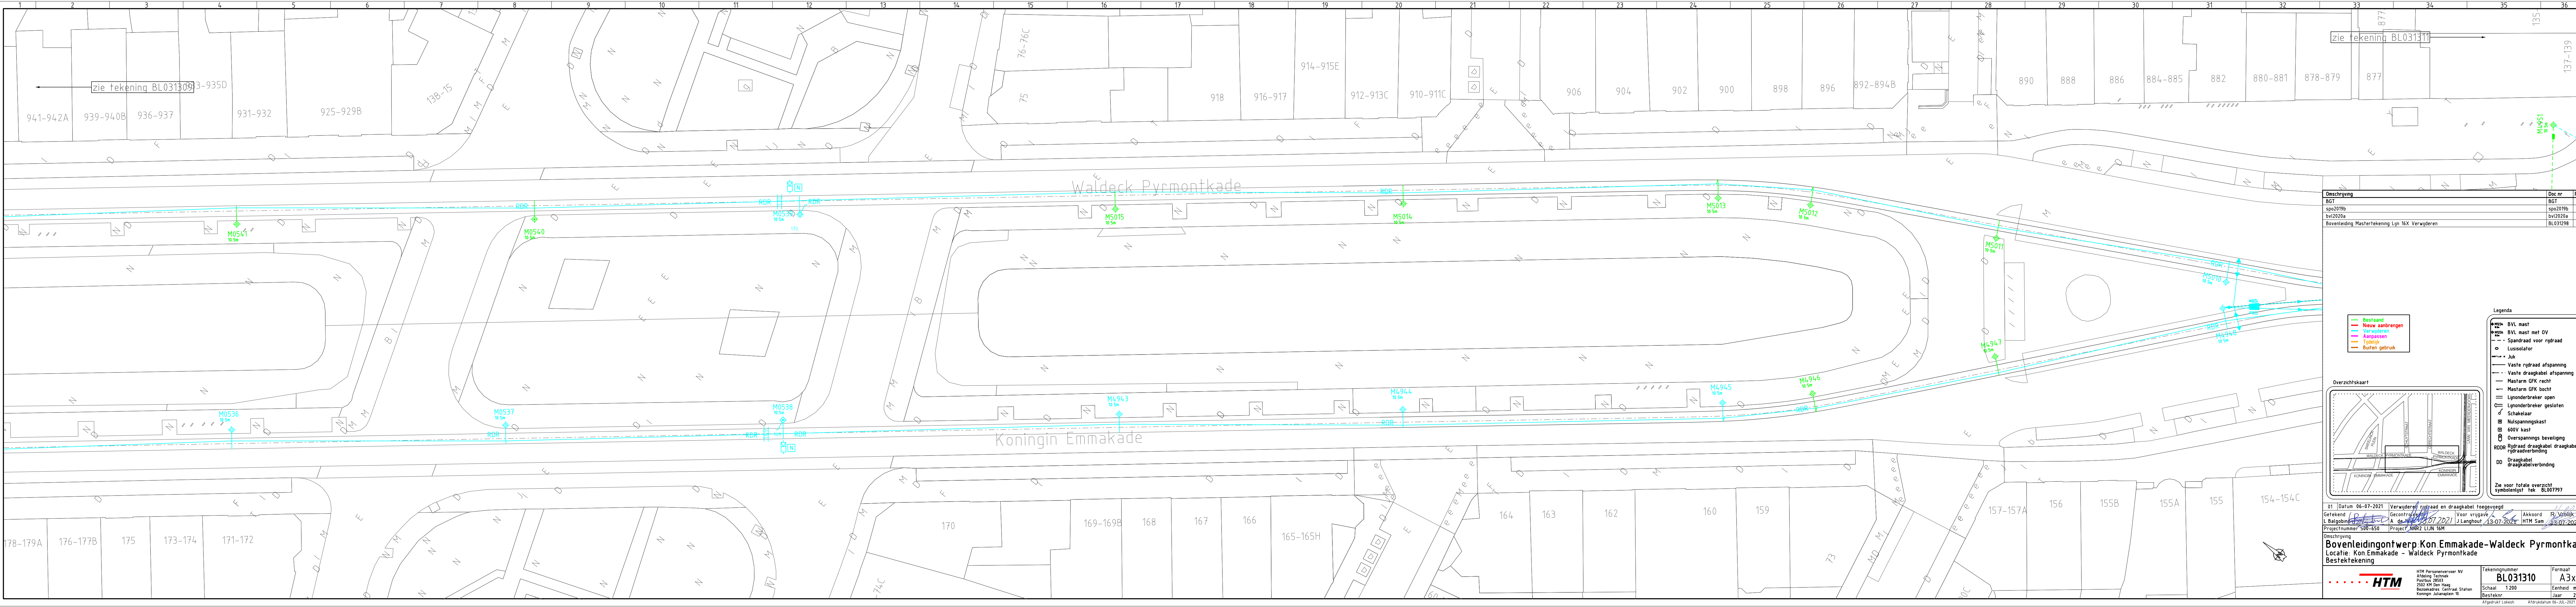

Omschrijving	Doc nr	Rev
BGT	BGT	00
spo2019b	spo2019b	00
bvl2020a	bvl2020a	00
Bovenleiding Mastertekening Lijn 16X Verwijderen	BL031298	01

- Legenda
- Bestaand
 - Nieuw aanbrengen
 - Verwijderen
 - Aanpassen
 - Tijdelijk
 - Buiten gebruik
- BVL mast
 - BVL mast met OV
 - Spandraad voor rijdraad
 - Lusisolator
 - Juk
 - Vaste rijdraad afspanning
 - Vaste draagkabel afspanning
 - Mastarm GFK recht
 - Mastarm GFK bocht
 - Lynonderbreker open
 - Lynonderbreker gesloten
 - Schakelaar
 - Nuispanningskast
 - 600V kast
 - Overspannings beveiliging
 - RDR Rijdraad draagkabel draagkabel rijdraadverbinding
 - DD Draagkabel draagkabelverbinding
- Zie voor totale overzicht symbolenlijst tek. BL007797

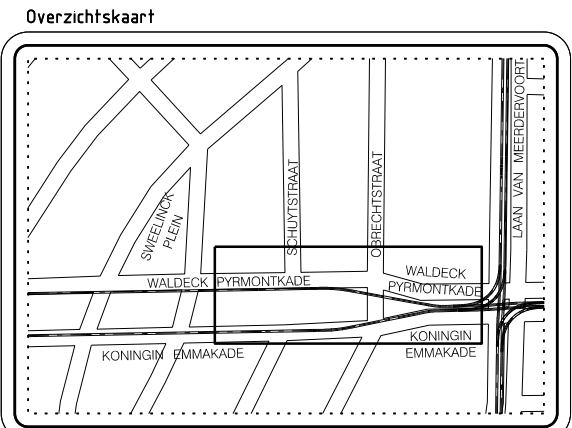

01 Datum 06-07-2021	Verwijderen rijdraad en draagkabel toegevoegd	Akkoord R. Vrijelijk
Getekend L. Balgobin	Gecontroleerd A. de Vries	Voor vrijgave J. Langhout
Projectnummer 500-650	Project NNR2 LIJN 16M	HTM Sam

Omschrijving
Bovenleidingontwerp Kon. Emmakade - Waldeck Pyrmontkade
Locatie: Kon. Emmakade - Waldeck Pyrmontkade
Bestektekening

	HTM Personenvervoer NV Afdeling Techniek Postbus 28503 2502 KM Den Haag Bezoekadres: Centraal Station Koningin Julianaplein 10	Tekeningnummer BL031310	Formaat A3x6
		Schaal 1:200	Enheid m
		Besteknr.	Jaar 2