


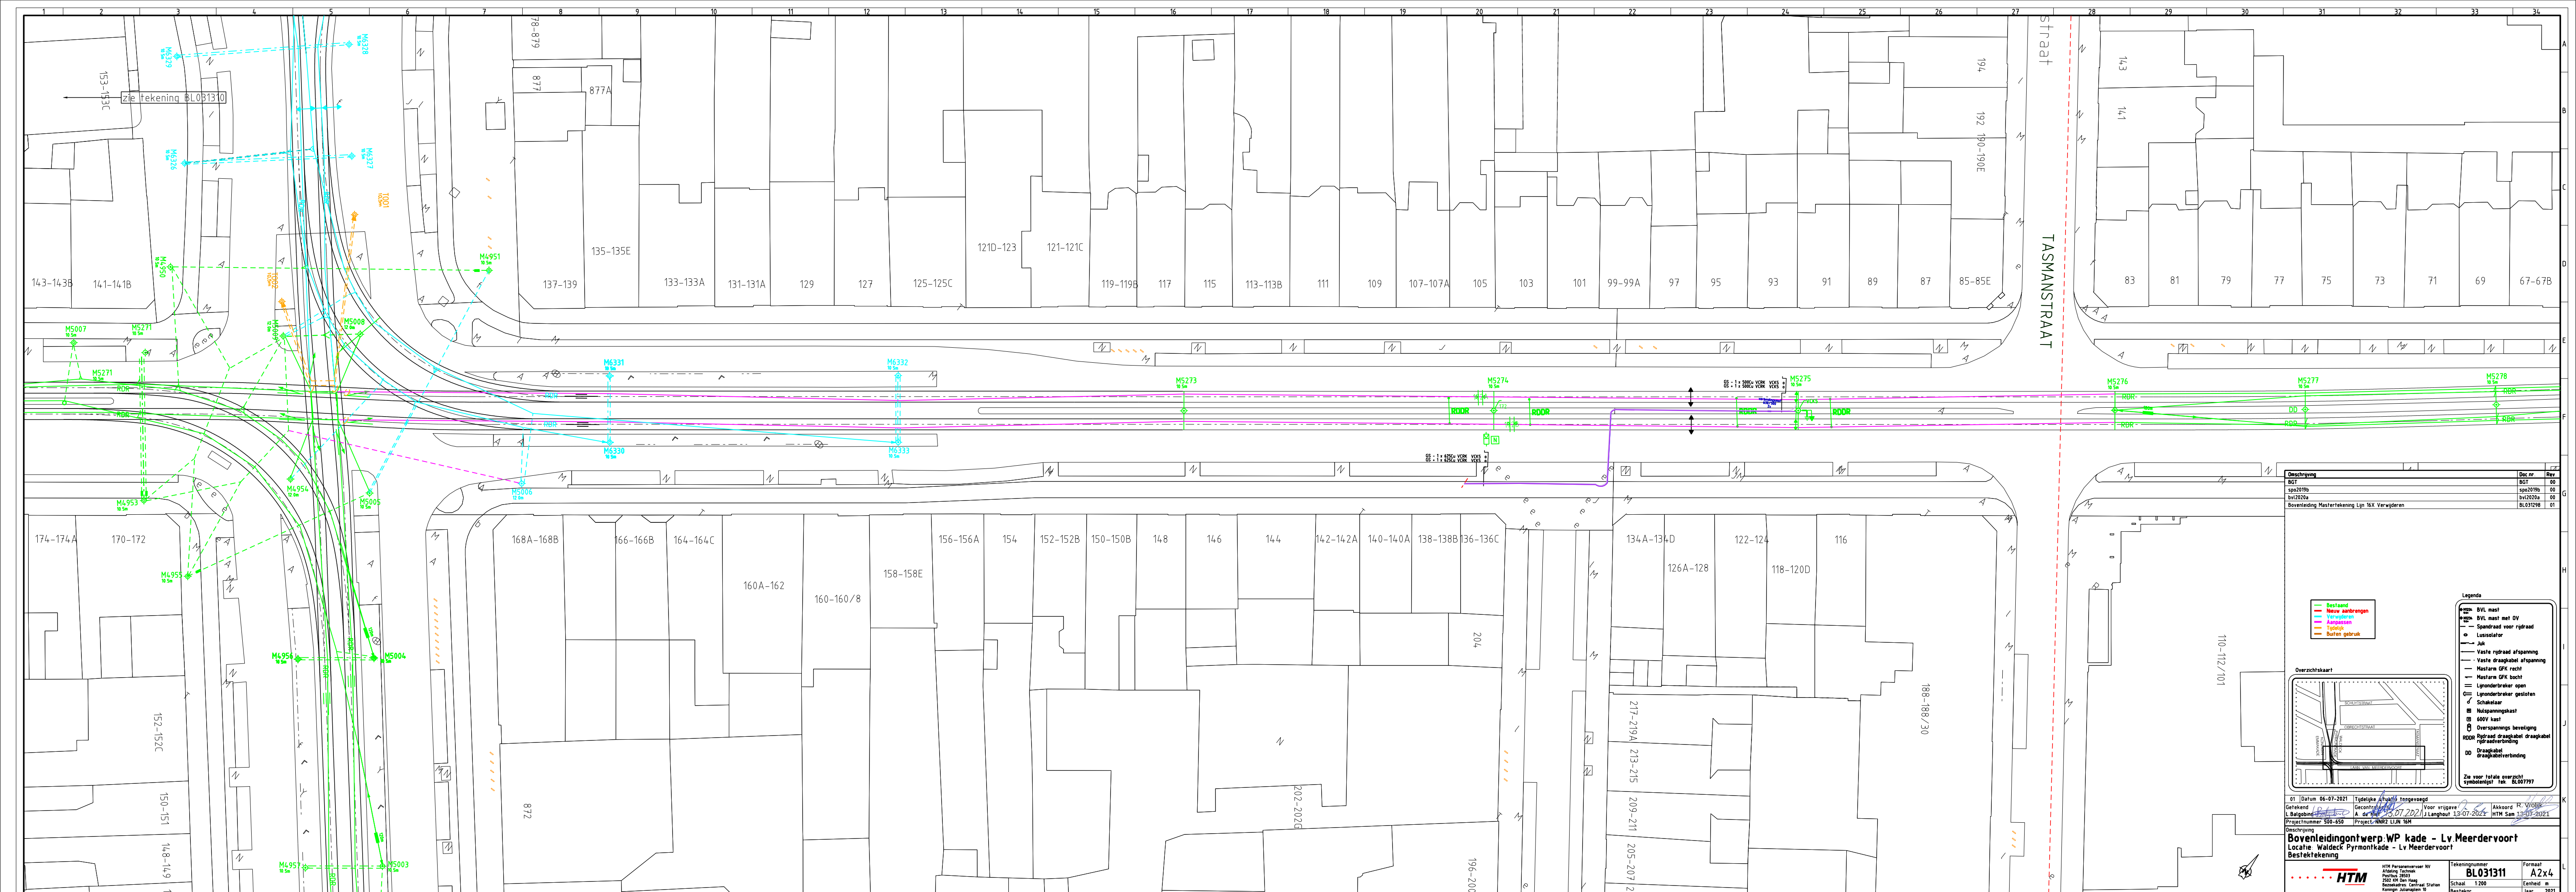

Doc nr	Rev
BGT	00
spo2019b	00
bvl2020a	00
bvl2020a	01

Bovenleiding Mastertekening Lijn 16X Verwijderen

Bestand
— Nieuw aanbrengen
— Verwijderen
— Aanpassen
— Tijdelijk
— Buiten gebruik

Overzichtsschaat

01 Datum 06-07-2021 Tijdelijke afwijking toegevoegd
Getekend L. Balgond Gecontroleerd A. de Vries Voor vrijgave 13-07-2021 Akkoord R. Vrijg
Projectnummer 505-650 Project: NNR2 Lijn 16X
Omschrijving: Bovenleidingontwerp WP kade - Lv Meerdervoort

Bovenleidingontwerp WP kade - Lv Meerdervoort
Bestektekening

HTM Personenvervoer NV
Afdeling Techniek
Postbus 2803
3002 NN Den Haag
Bezoekadres: Centraal Station
Kampioen Julianaplein 10

Tekeningnummer: **BL031311**
Formaat: **A2x4**
Schaal: 1:200
Eenheid: m
Lijn: 2021
Afspraak: Lijn 16X