


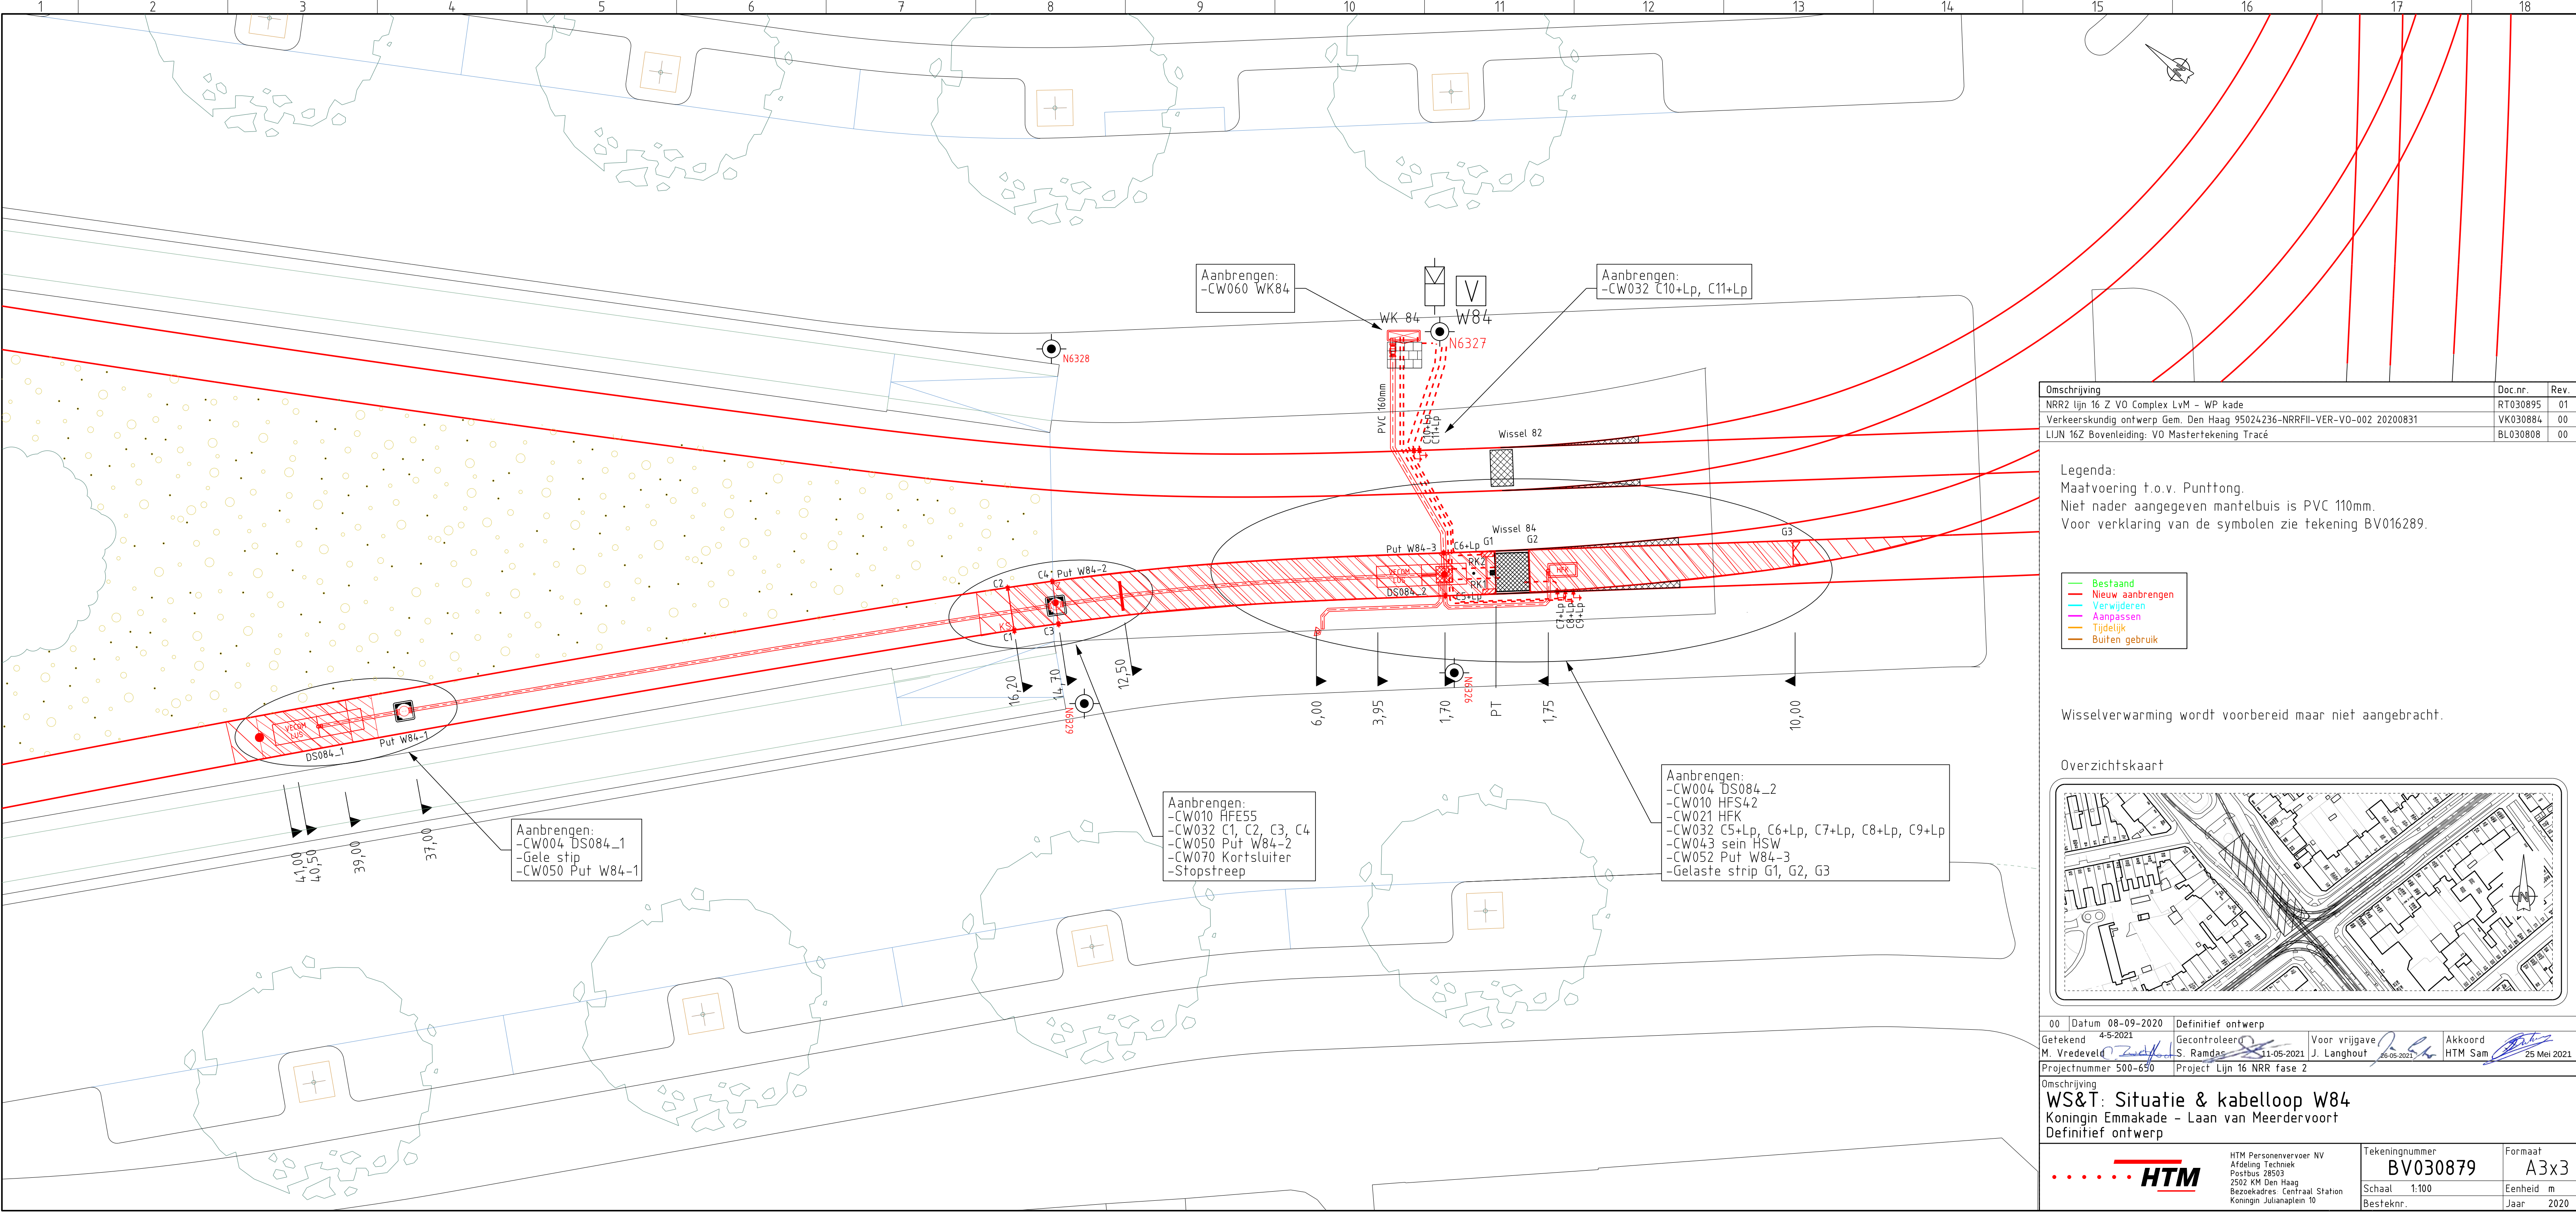


Omschrijving	Doc.nr.	Rev.
NRR2 lijn 16 Z VO Complex LVM - WP kade	RT030895	01
Verkeerskundig ontwerp Gem. Den Haag 95024236-NRRFII-VER-VO-002 20200831	VK030884	00
LIJN 16Z Bovenleiding: VO Mastertekening Tracé	BL030808	00

Legenda:
Maatvoering t.o.v. Punttong.
Niet nader aangegeven mantelbuis is PVC 110mm.
Voor verklaring van de symbolen zie tekening BV016289.

Bestaand
Nieuw aanbrengen
Verwijderen
Aanpassen
Tijdelijk
Buiten gebruik

Wisselverwarming wordt voorbereid maar niet aangebracht.

Overzichtskaart

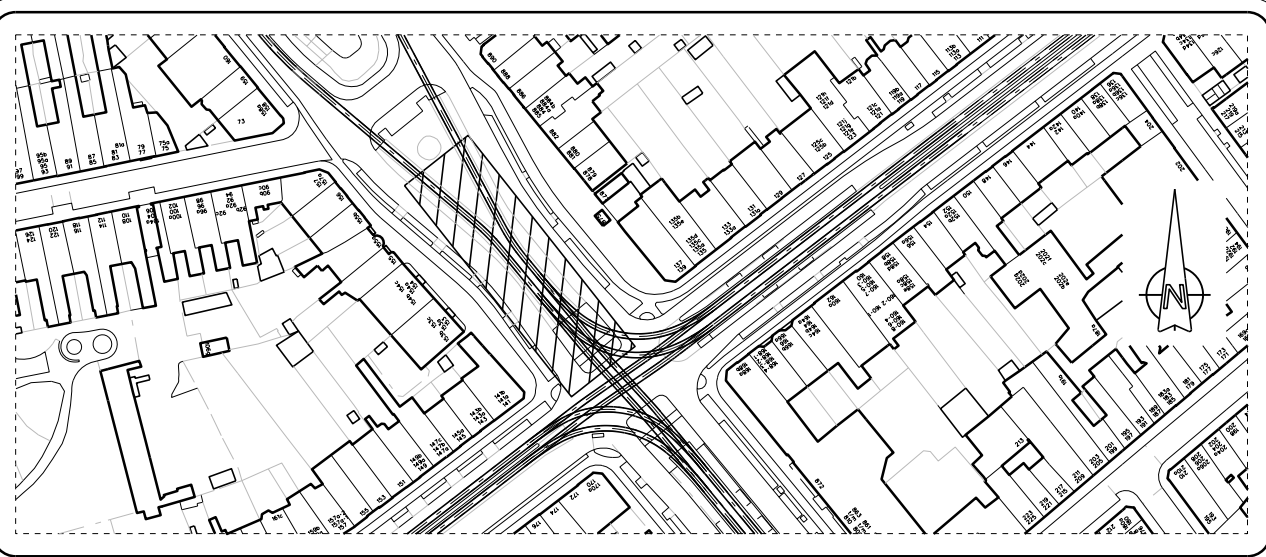

00	Datum 08-09-2020	Definitief ontwerp
Getekend	4-5-2021	Gecontroleerd
M. Vredeveld	S. Ramdas	Voor vrijgave
11-05-2021	J. Langhout	Akkoord
Projectnummer 500-650	Project Lijn 16 NRR fase 2	HTM Sam
25 Mei 2021		

Omschrijving
WS&T: Situatie & kabelloop W84
Koningin Emmakade - Laan van Meerdervoort
Definitief ontwerp

	HTM Personenvervoer NV Afdeling Techniek Postbus 28503 2502 KM Den Haag Bezoekadres: Centraal Station Koningin Julianaplein 10	Tekeningnummer BV030879	Formaat A3x3
	Schaal 1:100	Eenheid m	
	Besteknr.	Jaar 2020	