


 


Omschrijving	Doc nr.	Rev.
Sporen, Horizontaal ontwerp - overloopwissel	RT030775	00
Omschrijving	ID012345	00

Legenda

Niet nader aangegeven mantelbuis is PVC 100mm
Voor verklaring van de symbolen zie tekening BV016289

- Bestaand
- Nieuw aanbrengen
- Verwijderen
- Aangepast
- Tijdelijk
- Buiten gebruik

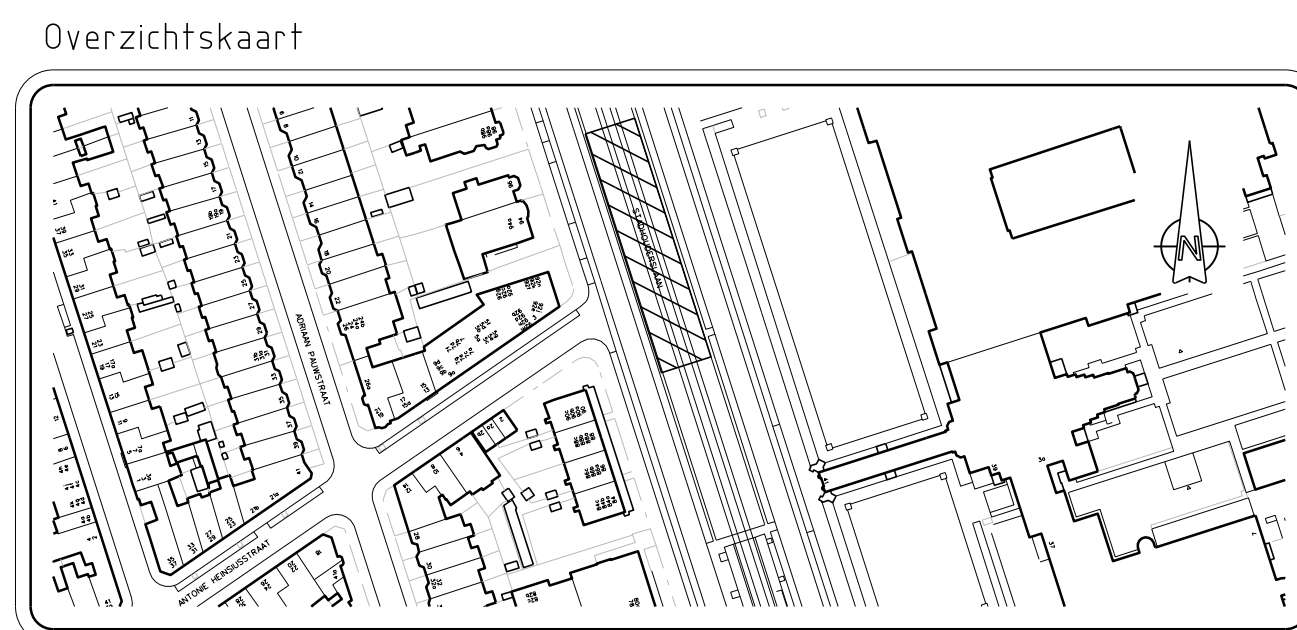

00	Datum 24-11-2020	Eerste uitgave	Voor vrijgave	Akkoord
Getekend	17-6-2021	Gecontroleerd	18-06-2021	18-06-2021
M. Vredevald	S. Ramdas	J. Langhouwer	HTM Sam	18-06-2021
Projectnummer 500-650	Project Lijn 165 NRR Fase 2			

WS&T: Situatie & kabelloop overloopwissel W711
Stadhouderslaan - Antonie Hensiusstraat
Definitief ontwerp

HTM Personenvervoer NV
Afdeling Techniek
Postbus 18031
2012 NM Den Haag
Bezoekadres: Centraal Station
Koningin Wilhelminaplein 11

Tekeningnummer
BV031090

Schaal: 1:100
Eenheid: m
Besteknr.: 2021.763.016

Formaat
A2x4
Jaar: 2020