




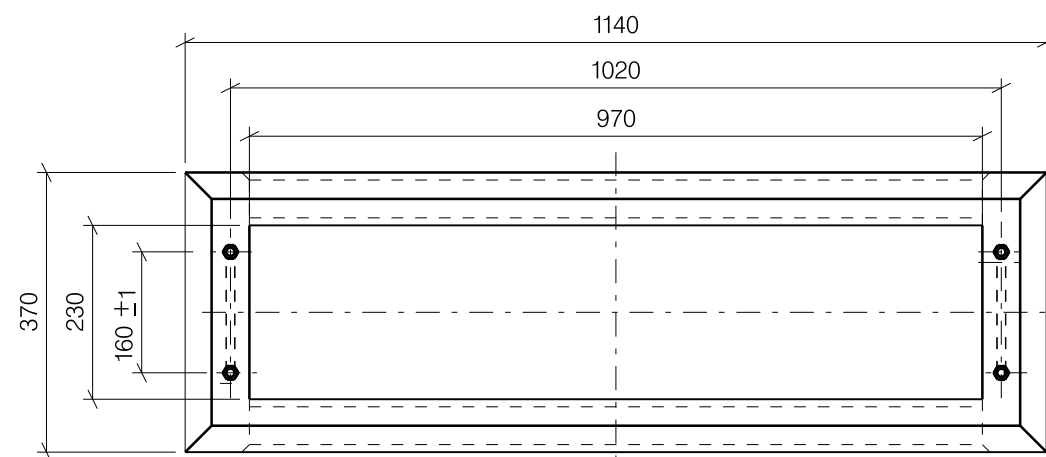


Bovenaanzicht

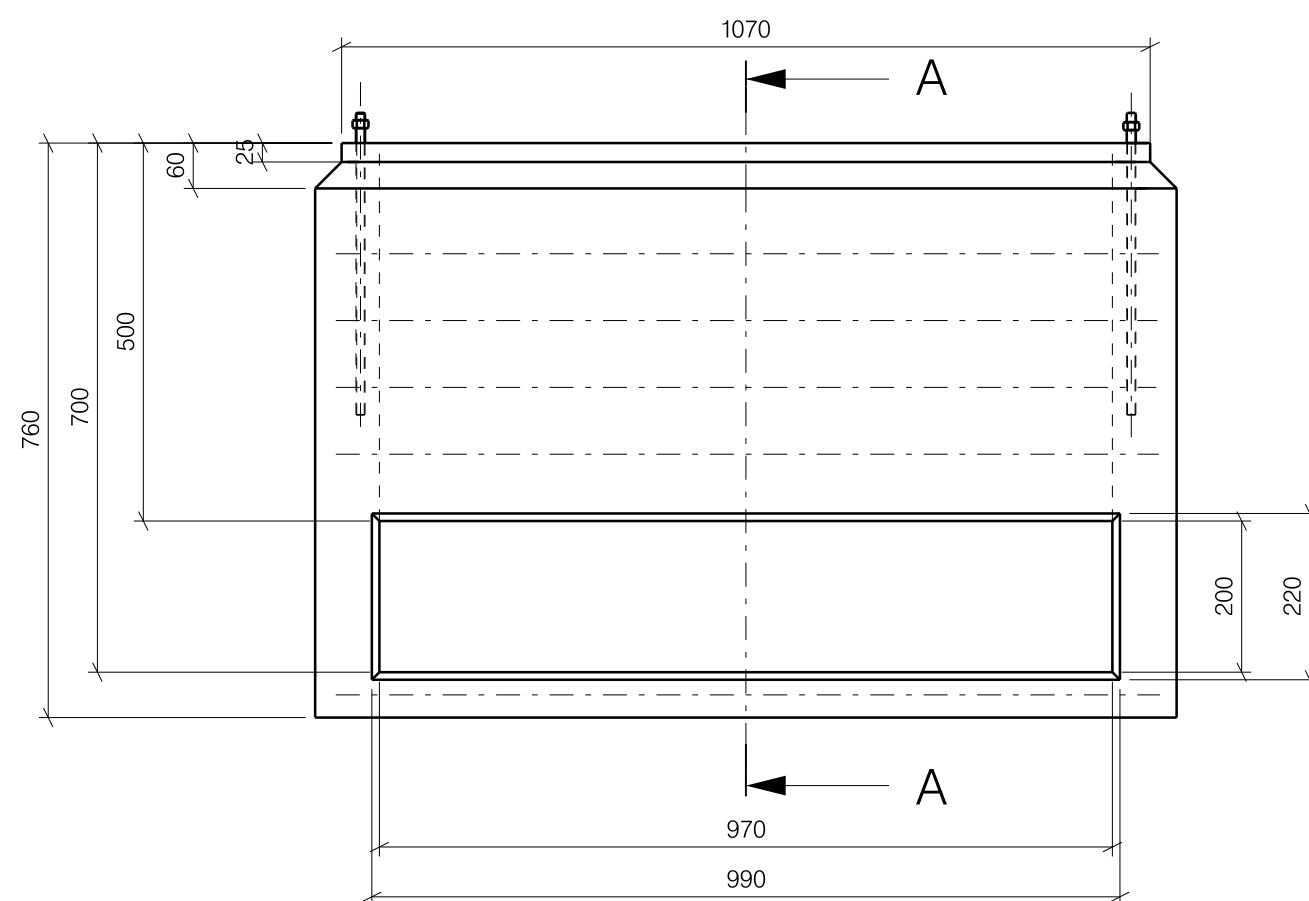

Vooraanzicht

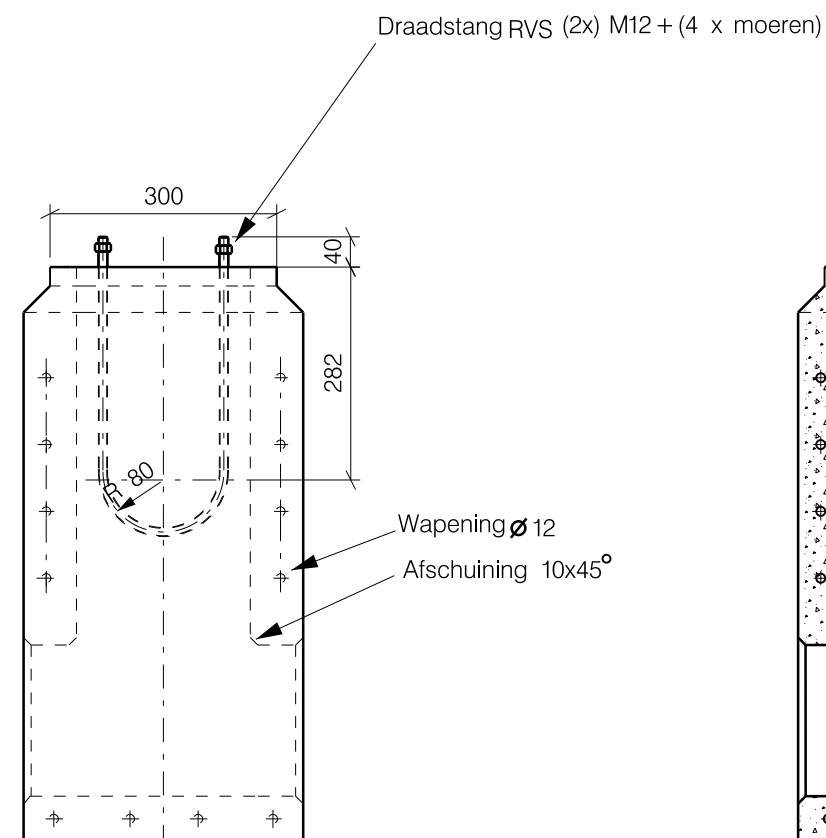

Zijaanzicht

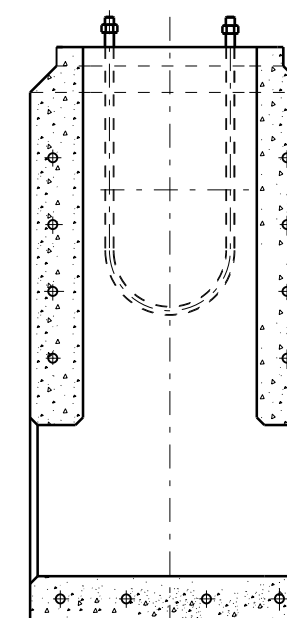

Doorsnede A-A

Tolerantie indien niet aangegeven +/- 2mm

03				
02				
01				
Rev	Omschrijving:	Getekend:	Datum:	Paraaf:
	Projectnummer:	Projectnaam:	Opm.:	
	Getekend: K. Sewrattan	Gecontroleerd: L.A. van den Berg	Goedgekeurd: A.de Niet	
	Datum : 01-06-2004	Datum : 29-06-2004	Datum : 01-07-2004	
Omschrijving: VOETSTUK BETON Hanning&Kahl wisselkast (enkel)				
 HTM Personenvervoer NV Afdeling Infra Postbus 28503 2502 KM 's-Gravenhage Tel.: 070 - 384 84 00 Fax: 070 - 384 84 31		Tekeningnummer: BV015502		Formaat: A3
		Schaal : 1:10		Eenheid: mm
		Besteknr.:		Jaar : 2004