


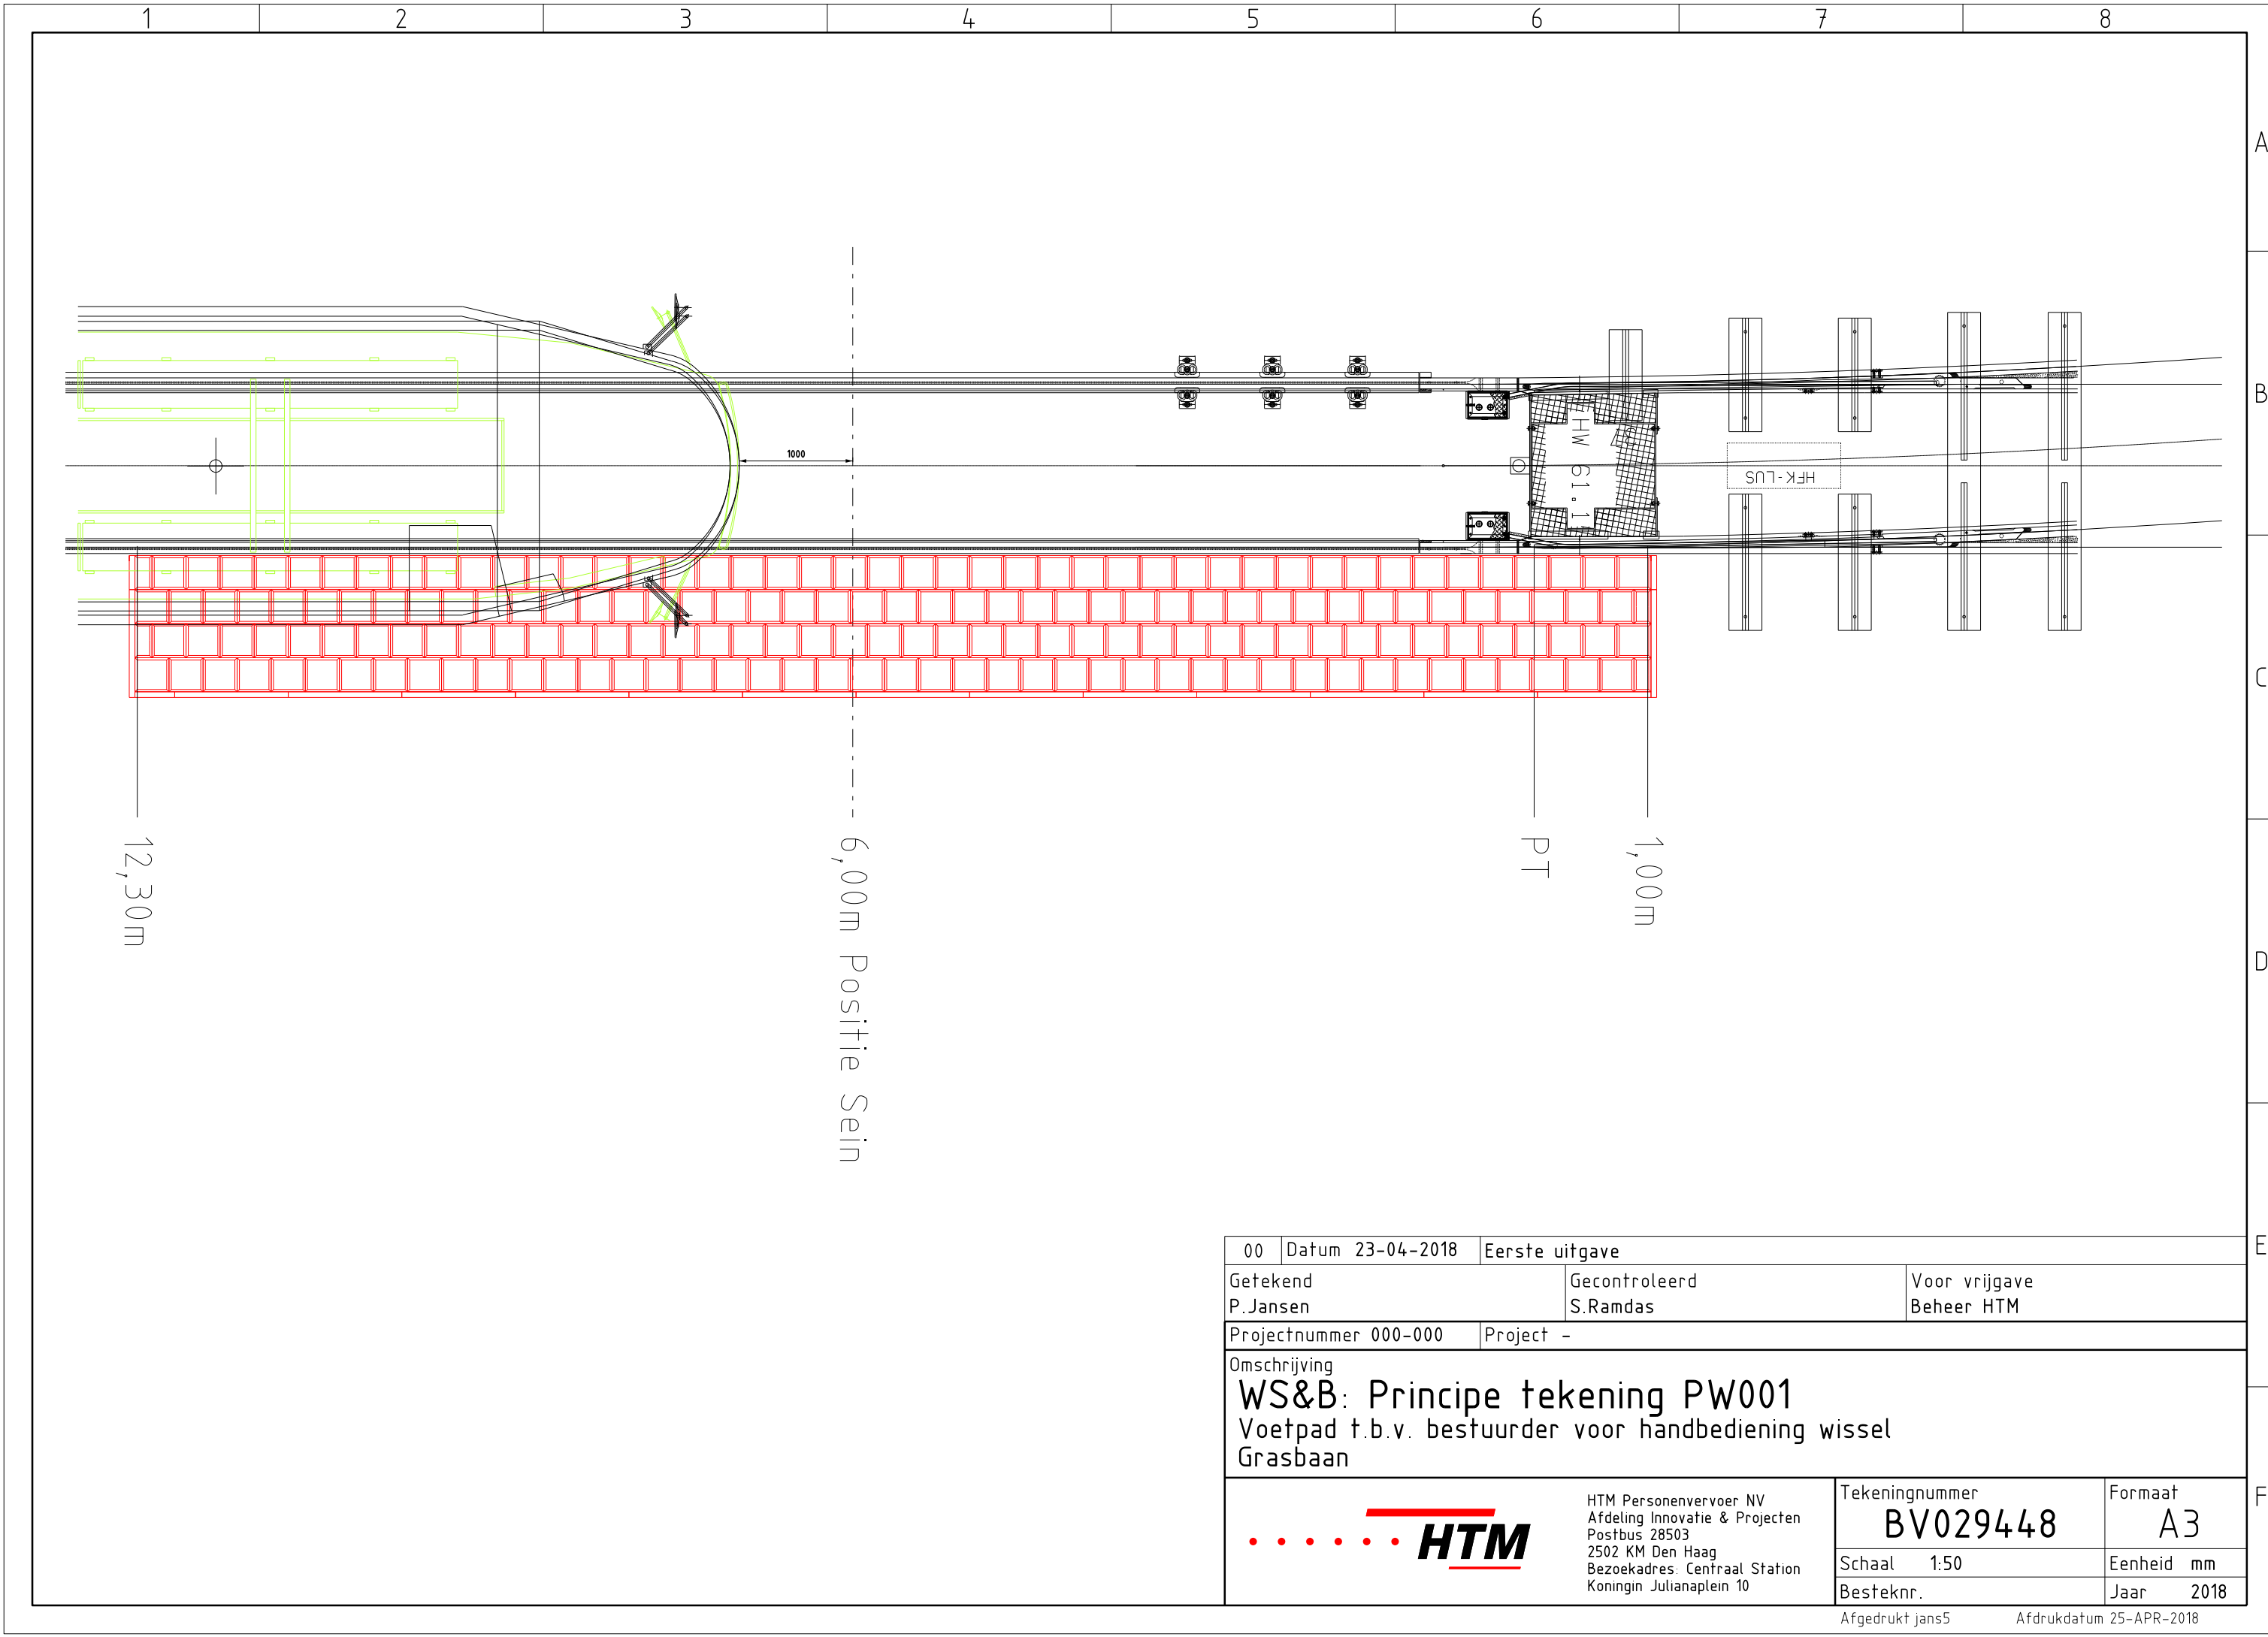

00	Datum 23-04-2018	Eerste uitgave	
Getekend P.Jansen		Gecontroleerd S.Ramdas	Voor vrijgave Beheer HTM
Projectnummer 000-000		Project -	
Omschrijving WS&B: Principe tekening PW001 Voetpad t.b.v. bestuurder voor handbediening wissel Grasbaan			
		Tekeningnummer BV029448	Formaat A3
		Schaal 1:50	Eenheid mm
		Besteknr.	Jaar 2018
		HTM Personenvervoer NV Afdeling Innovatie & Projecten Postbus 28503 2502 KM Den Haag Bezoekadres: Centraal Station Koningin Julianaplein 10	