


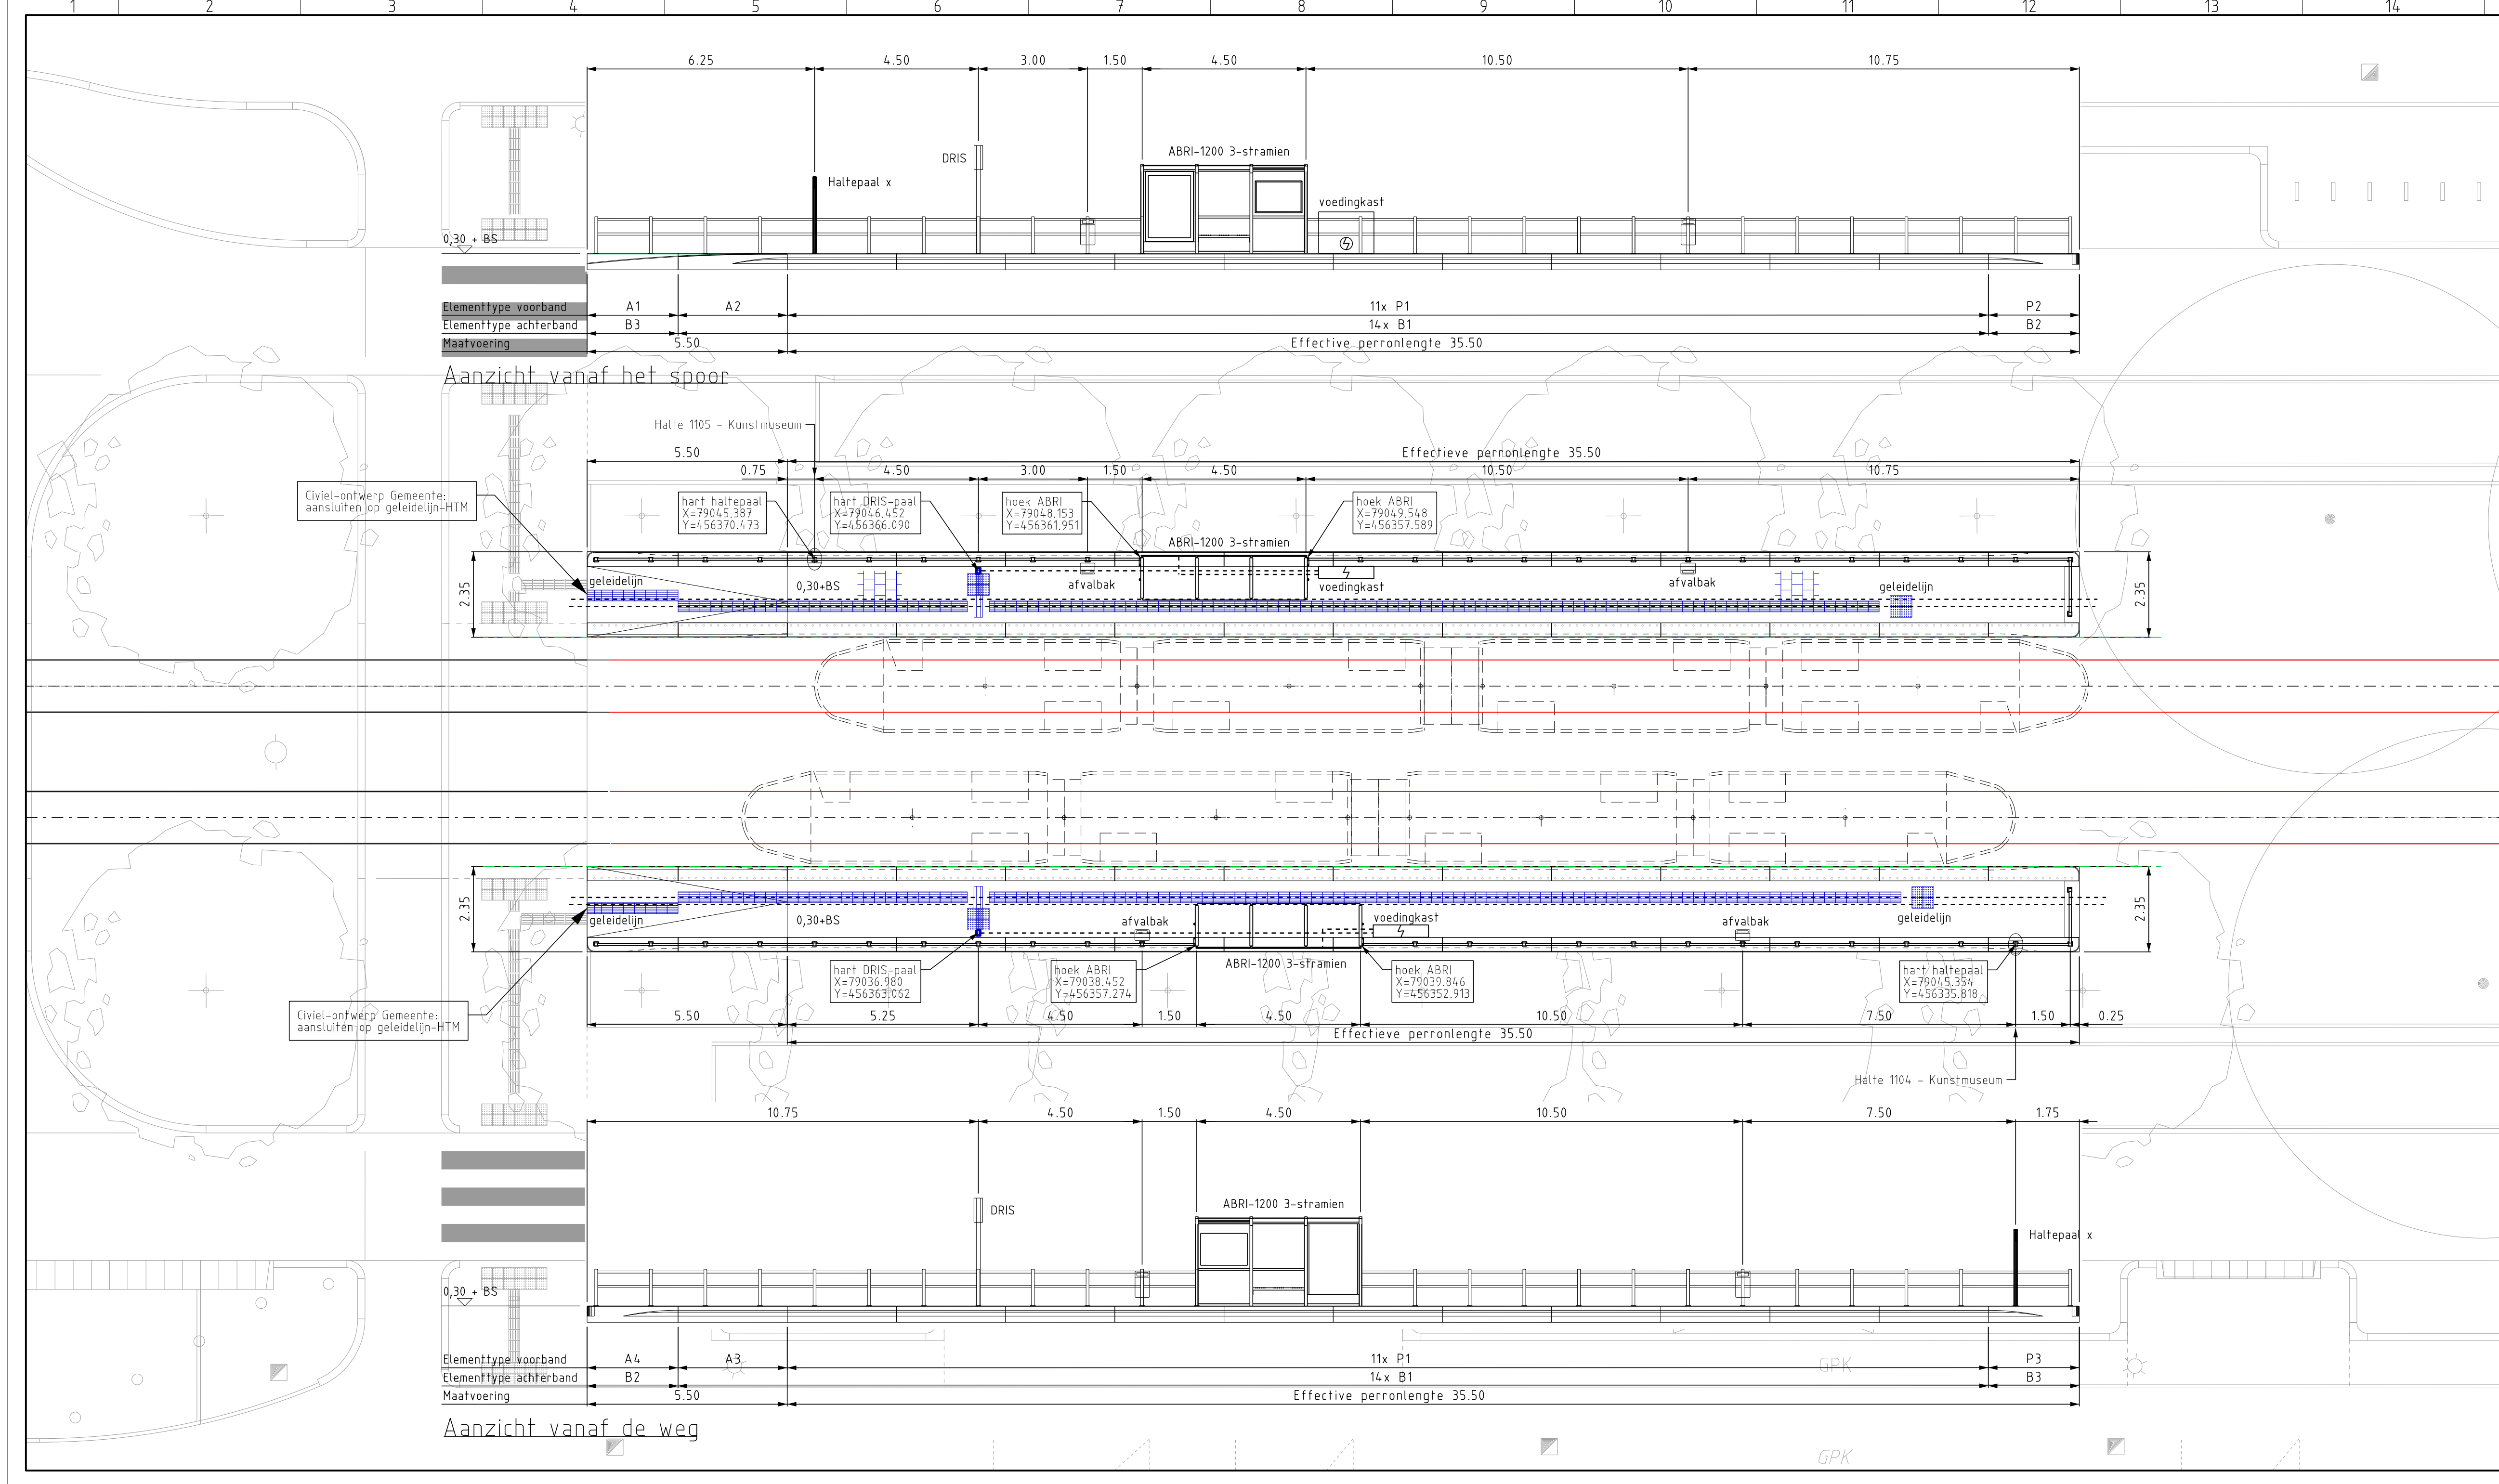

SPoorZIJDE

Minimale breedte tot zijkanr Abri: min 1.20

Minimale breedte tot hekwerk: min 1.50

Betontegel(s): 300x300x50

Perronband

0,30 ±Bs

0,00 ±Bs

Stelspecie

Betondfundering

Effectieve breedte: 2.10

Totale breedte: 2.35

WEGZIJDE

ABRI-1200

HTM

Perronband Type

gras

AFSCHOT 2 %

0.20- (BS)

ZAND

2xMantelbuis fbv Dris&Abri

2xMantelbuis PVC Ø110 mm

Betondfundering

DOORSNEDE TRAMHALTE
schaal 1:50

Omschrijving	Doc.nr.	Rev.
Sporen DO horizontaal (1/3) - Stadhouderslaan	RT031137	00
95024236-NRRFII-VER-SO-012	20210216	00
95024236-NRRFII-CTV-BE-002 - blad 1 tm 32 - leverantie perronbanden	zie omsch.	00

Overzichtskaat

Legenda

- As 1
- Asnummer en rijrichting tram
- Sporen nieuw
- Sporen bestaand
- mantelbuis Ø110mm
- Haltelijn
- tegels geleidelijn b = 10/20/30 cm
- waarschuwingstegel objectmarkering
- besfrating halte tegels 30x30cm
- afvalbak
- haltepaal
- voedingkast voor ABRI en DRIS

00	Datum 23-06-2021	Eerste uitgave	Gecontroleerd 23-06-21	Voor vrijgave 23-06-21	Akkoord
	D.B. Stolzbech	T.Meelis	J.Langhout	HTM Sam	23-06-2021
Projectnummer 500-650		Project NNR2 lijn 16 - X			

Omschrijving

Halte Kunstmuseum - halte inrichting - aanbrengen

Locatie: halte 1104 en 1105

Projectfase: Bestek

HTM

HTM Personenvervoer NV
Afdeling Techniek
Postbus 28503
2502 KM Den Haag
Bezoekadres: Centraal Station
Koningin Julianaplein 10

Tekeningnummer	Formaat
RT031270	A3x3
Schaal 1:100	Eenheid m
Besteknr. 2021.763.016	Jaar 2021

Afgedrukt stst2 Afgedrukt datum 23-JUN-2021