


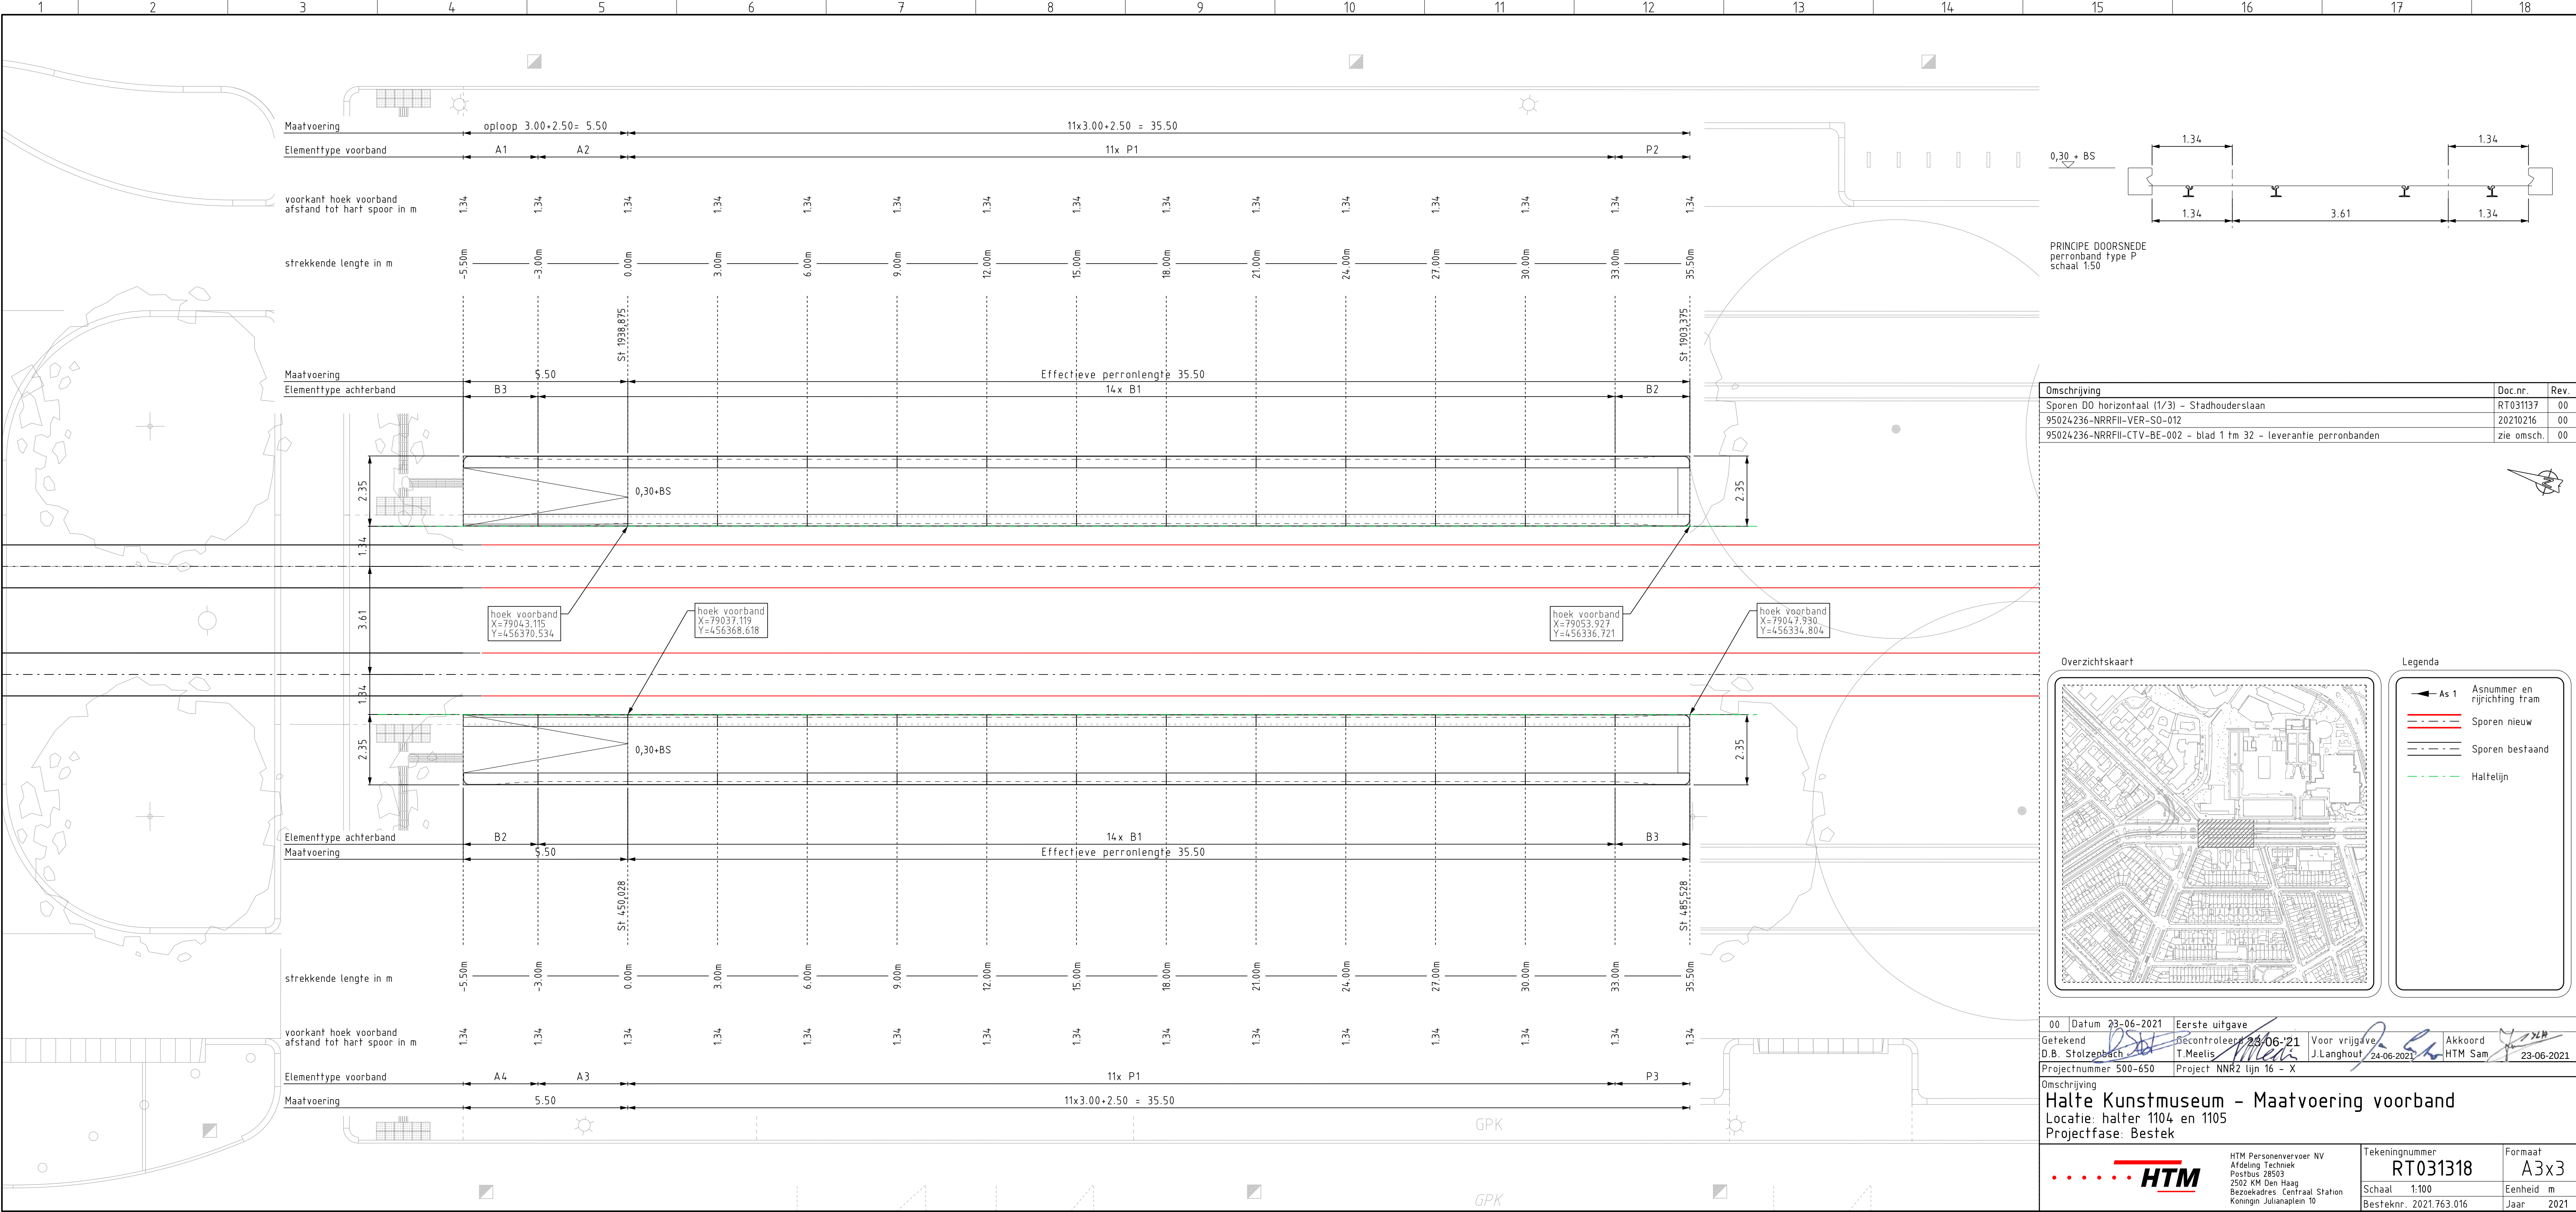

Omschrijving	Doc.nr.	Rev.
Sporen DO horizontaal (1/3) - Stadhouderslaan	RT031137	00
95024236-NRRFII-VER-SO-012	20210216	00
95024236-NRRFII-CTV-BE-002 - blad 1 tm 32 - leverantie perronbanden	zie omsch.	00

Overzichtskaart

Legenda

- As 1 Asnummer en rijrichting tram
- Sporen nieuw
- Sporen bestaand
- Haltelijn

00	Datum 23-06-2021	Eerste uitgave		
Getekend	D.B. Stolzenbach	Becontroleerd	T.Meelis	Voor vrijgave
D.B. Stolzenbach		T.Meelis		J.Langhout
Projectnummer 500-650		Project NNR2 lijn 16 - X		HTM Sam
Omschrijving				
Halte Kunstmuseum - Maatvoering voorband				
Locatie: halter 1104 en 1105				
Projectfase: Bestek				
		HTM Personenvervoer NV Afdeling Techniek Postbus 28503 2502 KM Den Haag Bezoekadres: Centraal Station Koningin Julianaplein 10	Tekeningnummer RT031318	Formaat A3x3
Schaal 1:100		Besteknr. 2021.763.016	Eenheid m	Jaar 2021