Omschrijving	Doc.nr.	Rev.
Do- Sporen	RT031141	00
Ondergrond deel 16X civiel 01-06-2021.dgn	DSB-IB	00
95024236-NRRFII-CTV-BE-002 - blad 1 tm 32 - leverantie perronbanden	zie omsch.	00

Overzichtskaart

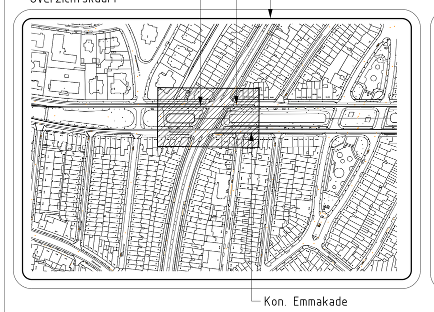

Legenda
- Asnummer en rijrichting tram
- Sporen
- Haltelijn
- Bestaand Spoor

00	Datum 05-07-2021	Eerste uitgave	
Getekend P.I.Papilaja 05-07-2021	Gecontroleerd T.Meelis 06-07-'21	Voor vrijgave J.Langhout 06-07-2021	Akkoord J.Lammers 07-07-2021
Projectnummer 500-652	Project NNR2 Lijn16- Trajectdeel-X		

Omschrijving

Halte Groot Hertoginnelaan - Maatvoering voorband

Locatie: halte 1116 en 1115

Projectfase: Bestek

HTM Personenvervoer NV
Afdeling Techniek
Postbus 28503
2502 KM Den Haag
Bezoekadres: Centraal Station
Koningin Julianaplein 10

Tekeningnummer RT031320	Formaat A1-4
Schaal 1:100	Eenheid m
Besteknr. 2021.763.016	Jaar 2021

Afgedrukt papip Afdrukdatum 05-JUL-2021