
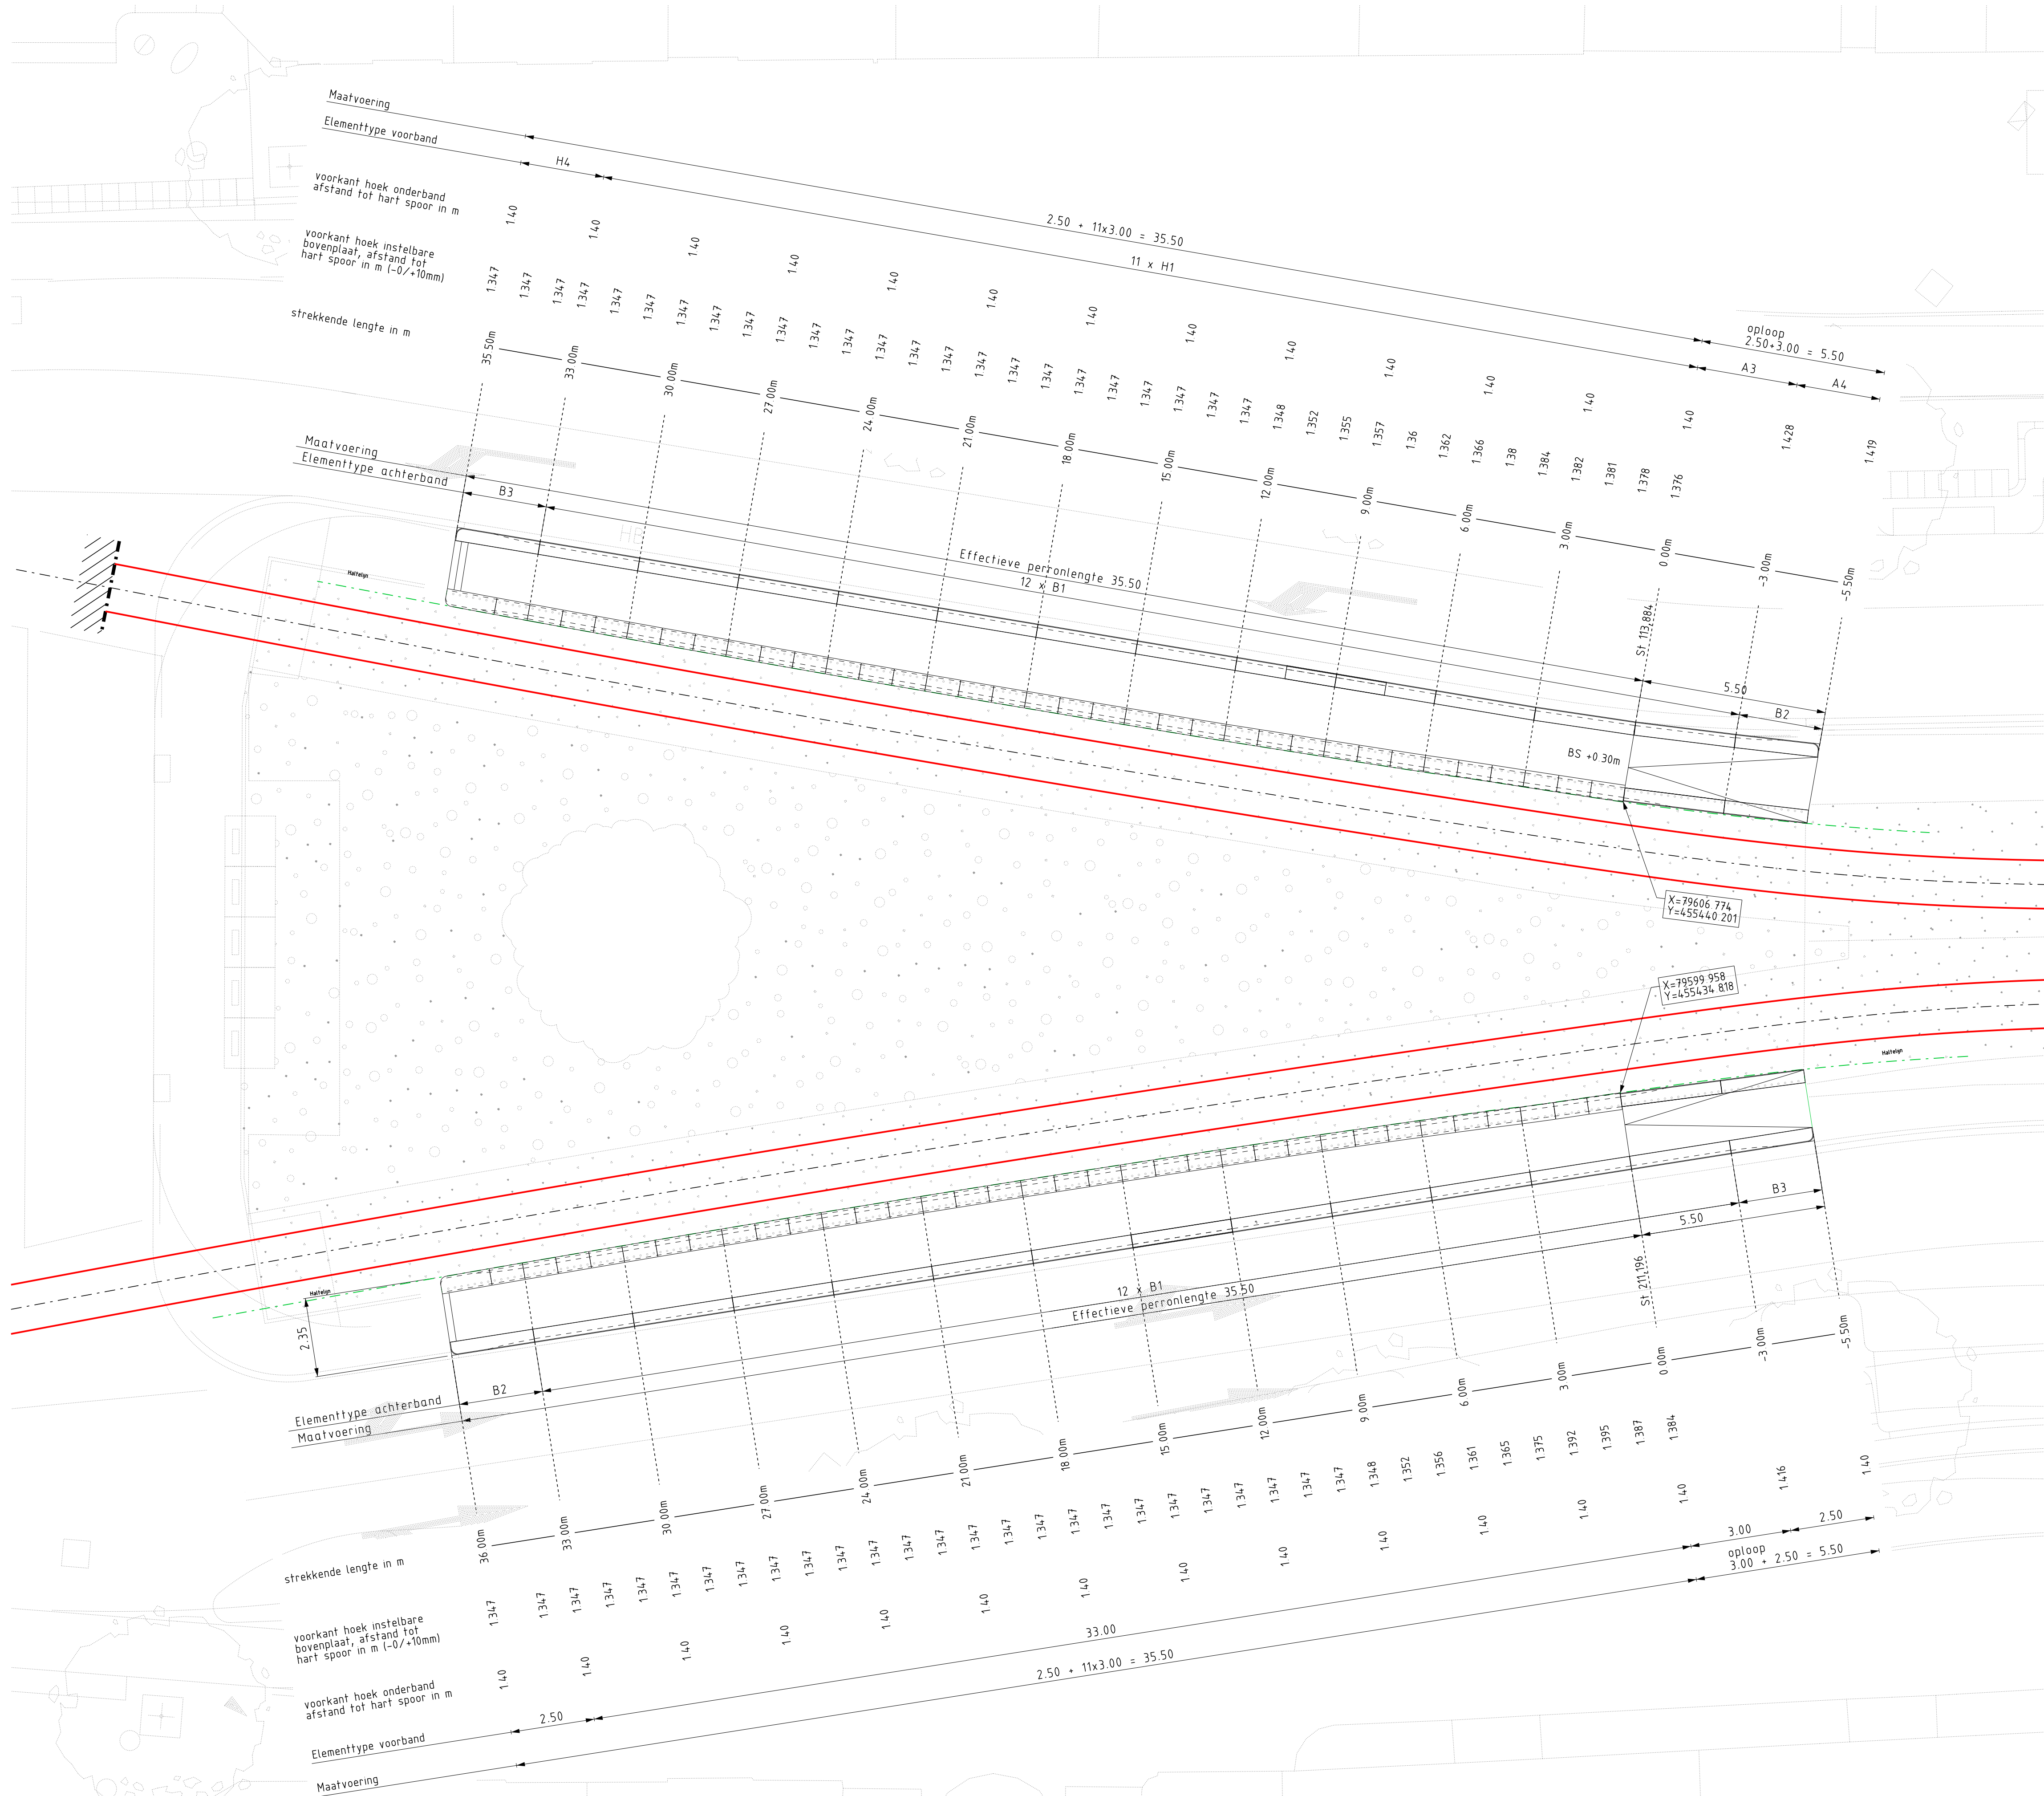


Omschrijving	Doc.nr.	Rev.
NRR2 lijn 16 Z DO Complex LVM - WP kade	RT030895	01
95024236-NRRFII-VER-SO-005 blad 3 20200610.dgn		00
95024236-NRRFII-CTV-BE-002 - blad 1 tm 32 - leverantie perronbanden	zie omsch.	00

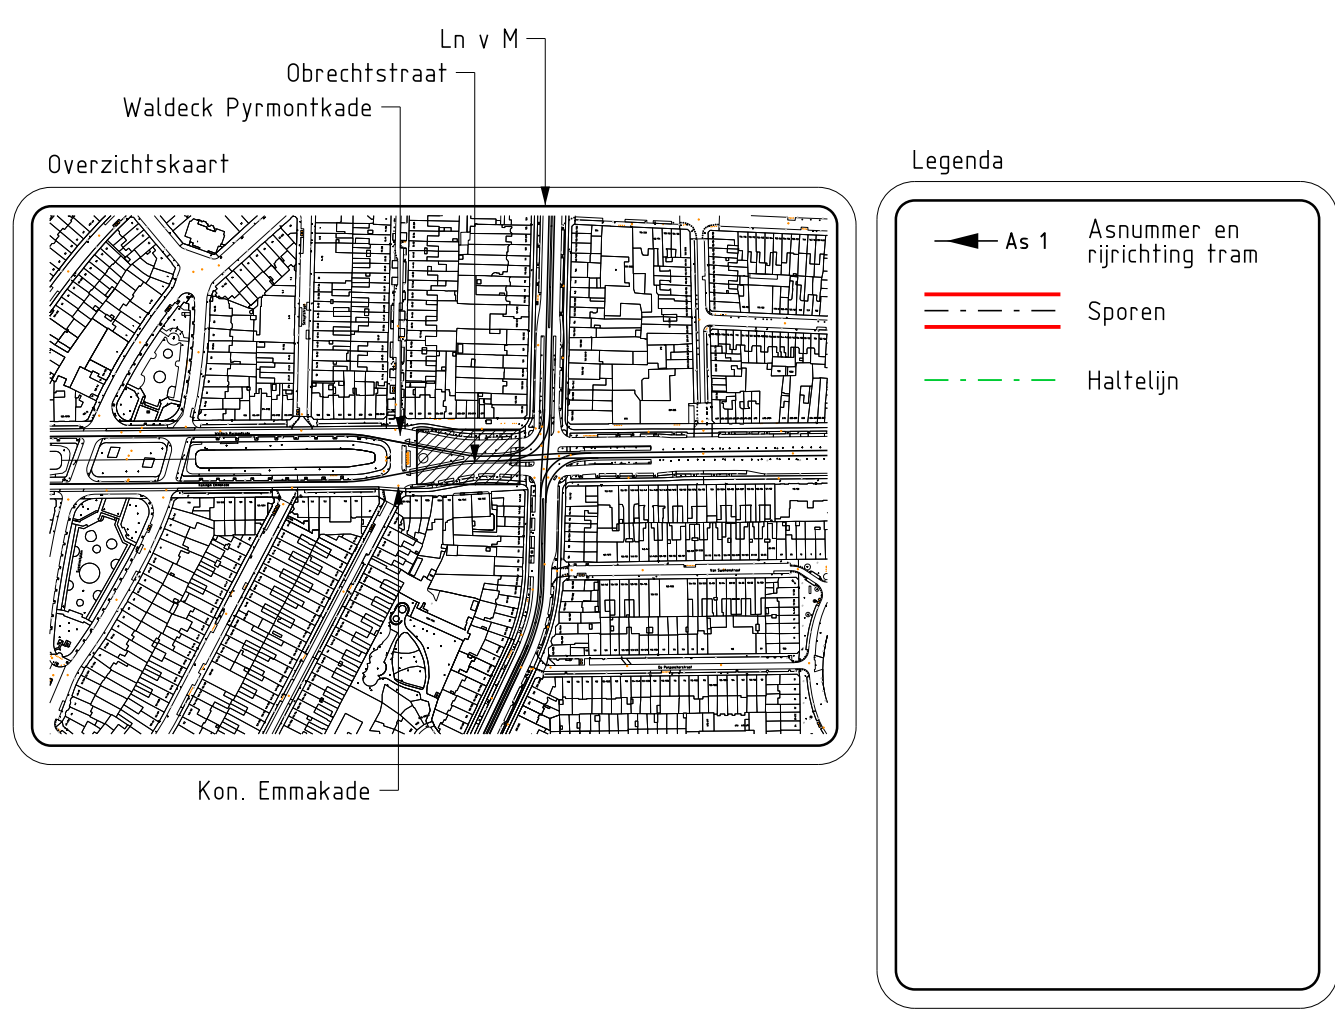

00	Datum 01-07-2021	Eerste uitgave		
Getekend	P.I. Papilaja	Gecontroleerd	T. Meelis	01-07-2021
Projectnummer	500652	Project	NRR2 Lijn16 - Trajectdeel Zoutmanstraat	02-07-2021
Omschrijving				
Halte Obrechtstraat - Maatvoering voorband				
Locatie: halte 2201 en 2202				
Projectfase: Bestek				
HTM		HTM Personenvervoer NV Afdeling Techniek Postbus 28503 2502 KM Den Haag Bezoekadres: Centraal Station Koningin Julianaplein 10	Tekeningnummer RT031377	Formaat A1
		Schaal 1:100	Eenheid m	
		Besteknr. 2021.762.019	Jaar 2021	